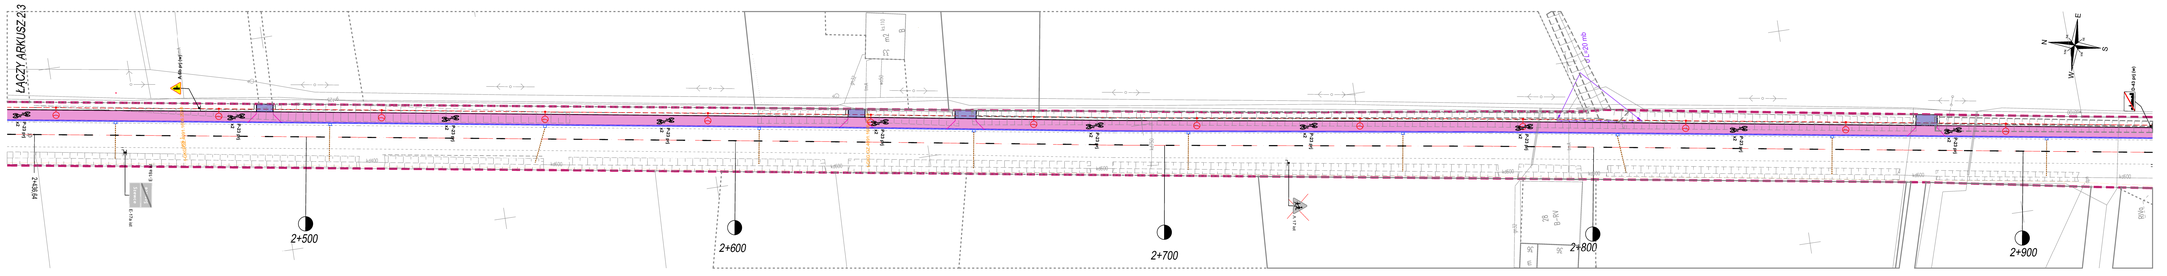

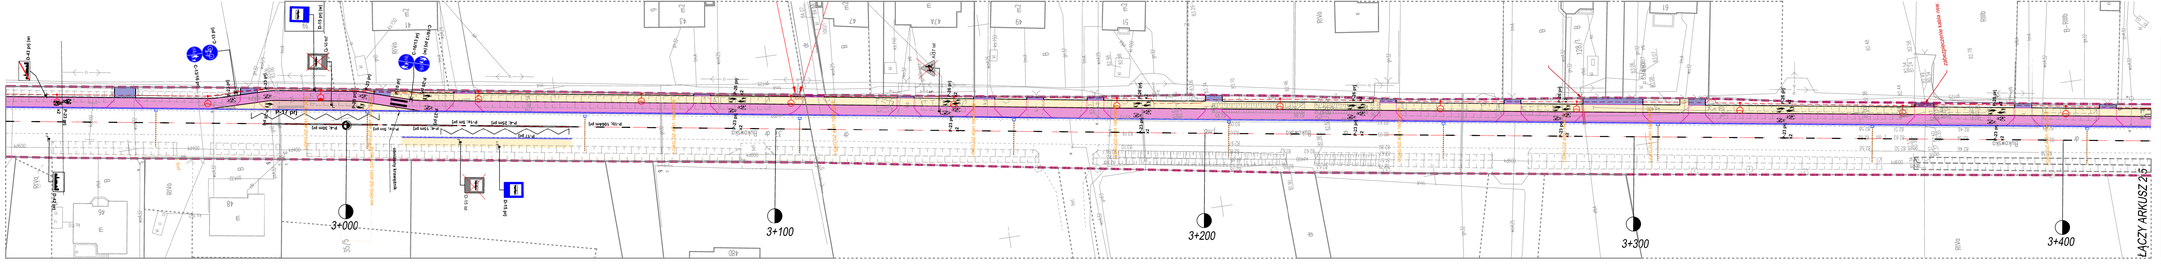

Legenda:

- oznakowanie projektowane (poj)
- oznakowanie istniejące (istn)
- oznakowanie projektowane poj (w) na słupku wysięgnikowym
- likwidacja istniejącego oznakowania

	PRACOWNIA ELITON Tomice ul. Sukolina 23, 62-060 Stęszew	Data: 09.2019
Inwestor:	**ZARZĄD DRÓG POWIATOWYCH ul. Zielona 8 61-492 Poznań**	
Zadanie:	BUDOWA ŚCIEŻKI ROWEROWEJ W CIĄGU DROGI POWIATOWEJ NR 2497P BUK – SZEWCE, ODCINEK MIĘDZY BUKIEM A SZEWCE, GMINA BUK, POWIAT POZNAŃSKI, WOJEWÓDZTWO WIELKOPOLSKIE	

Stanowisko:	Imię i nazwisko:	Nr uprawnień:	Podpis
Projektant:	**mgr inż. Elżbieta Zbyniewska**	139/81/PW	
Weryfikator:	mgr inż. Beata Rajch	7131/TP/2002	

Plan sytuacyjny etap
projekt docelowej organizacji ruchu
odcinek km 2+440 - 3+420

Skala: 1 : 500

Nr rys.: 2.4