


Przejście W3'-W3''

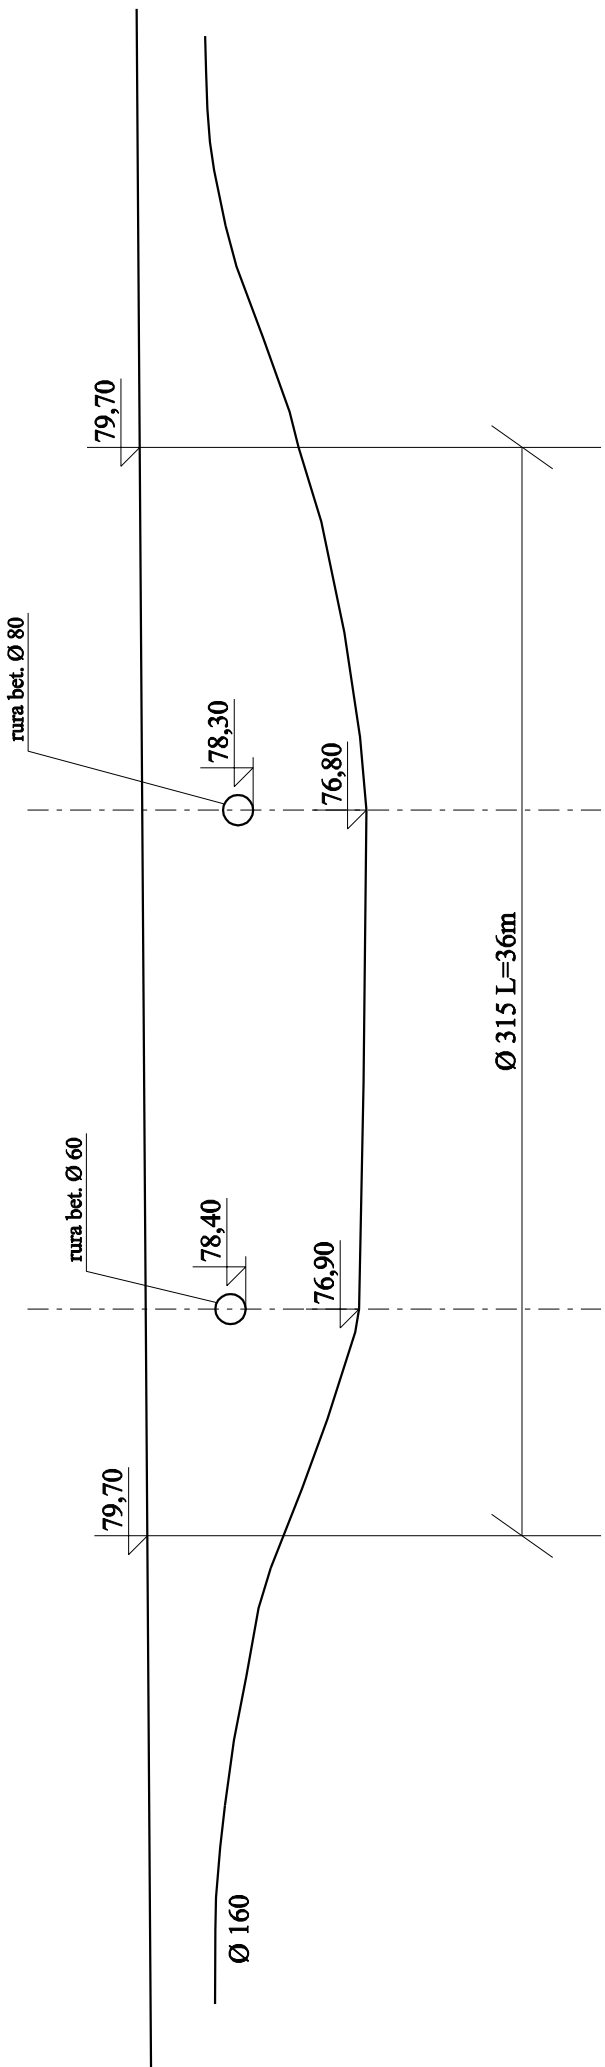

Temat		Data	
Rozbudowa sieci wodociągowej Rąbiń - Łuszkowo		2020 r.	
Tytuł rys.		Skala 1: $\frac{100}{250}$	
Inwestor		Nr rys.	
Gmina Krzywiń		2.1	
mgr inż. Witold Sobczak nr upr. 1556/92 Lo spec.inst.-inż.			
Asystent projektanta inż. Adam Sobczak			
Sprawdził inż. Lech Przybylak nr upr. 408/82 Lo spec.inst.-inż.			