


Przejście W10-W9

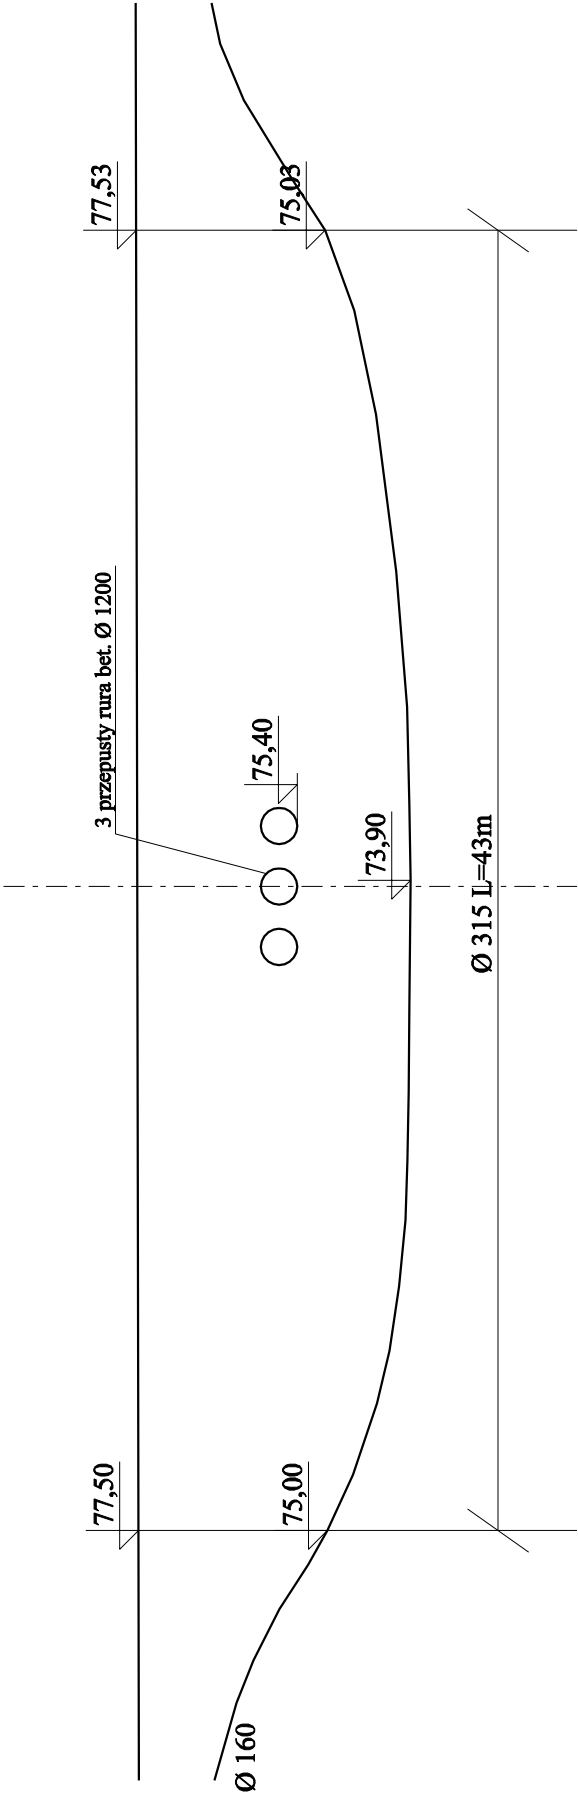

Temat		Data	
Rozbudowa sieci wodociągowej Rąbiń - Łuszkowo		2020 r.	
Tytuł rys.		Skala 1: $\frac{100}{250}$	
Inwestor		Nr rys.	
Gmina Krzywiń		2.3	
Projektował	mgr inż. Witold Sobczak nr upr. 1556/92 Lo spec.inst.-inż.	Podpis	
		Podpis	
Asystent projektanta	inż. Adam Sobczak	Podpis	
		Podpis	
Sprawdził	inż. Lech Przybylak nr upr. 408/82 Lo spec.inst.-inż.	Podpis	