


Zasil. ze st. tr. "Lisów 3"  
"TT"

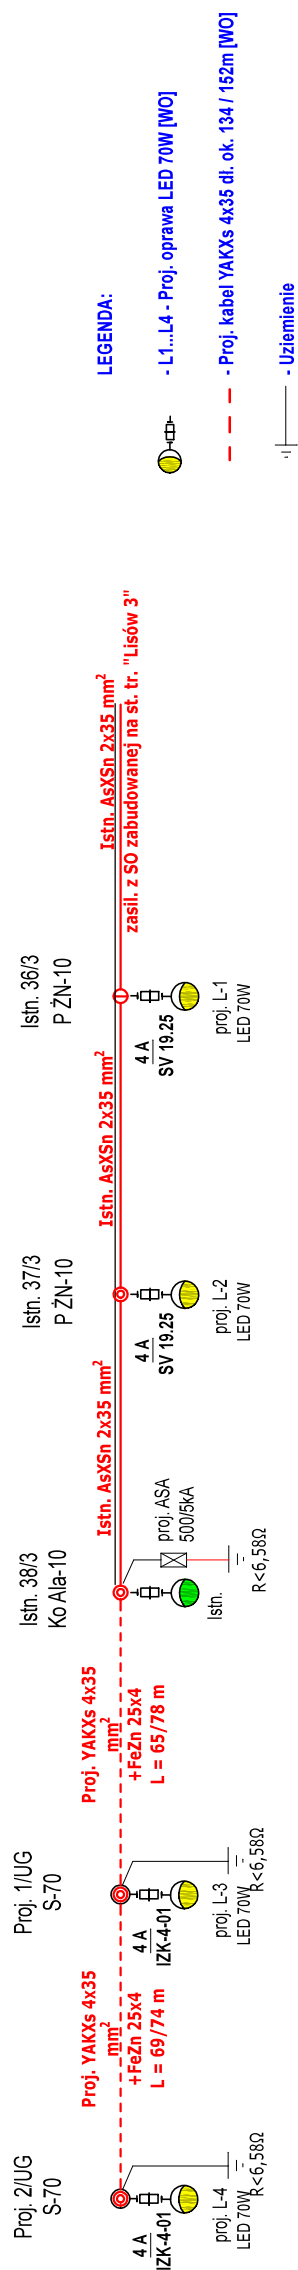

OBIEKT	„Budowa dodatkowych punktów oświetlenia ulicznego przy drodze gminnej Nr 113662R Lisów - Dutkowie, na terenie miejscowości Lisów gm. Skolyszyn”				
INWESTOR	Gmina Skolyszyn 38-242 Skolyszyn 12	skala	nr rys.	stadium : PROJEKT	
TYTUŁ RYS.	<b>Schemat ideowy</b>		E-2	specjalność : Elektryczna	
PROJEKTANT	mgr inż. Tomasz Tęcza			data : 07.2021	
	PODPIS	nr upr. PDK/0236/PWOE/13			
<p style="text-align: center;">ENTOM Tomasz Tęcza ul. Mała 1, 38-200 Jasło Nip: 685-15-48-451; Regon: 37041002</p>					