


Załącznik nr C

Wykaz ulic dla miejscowości Stargard objętych wykonaniem oznakowania poziomego

LEGENDA:

- przejazdy kolejowe P12
- Ozn. poziome P-10 + P-14, P-11, P-12, P-13,
- Ozn. poziome P-10 + P-14
- Ozn. poziome P-10 + P-14,

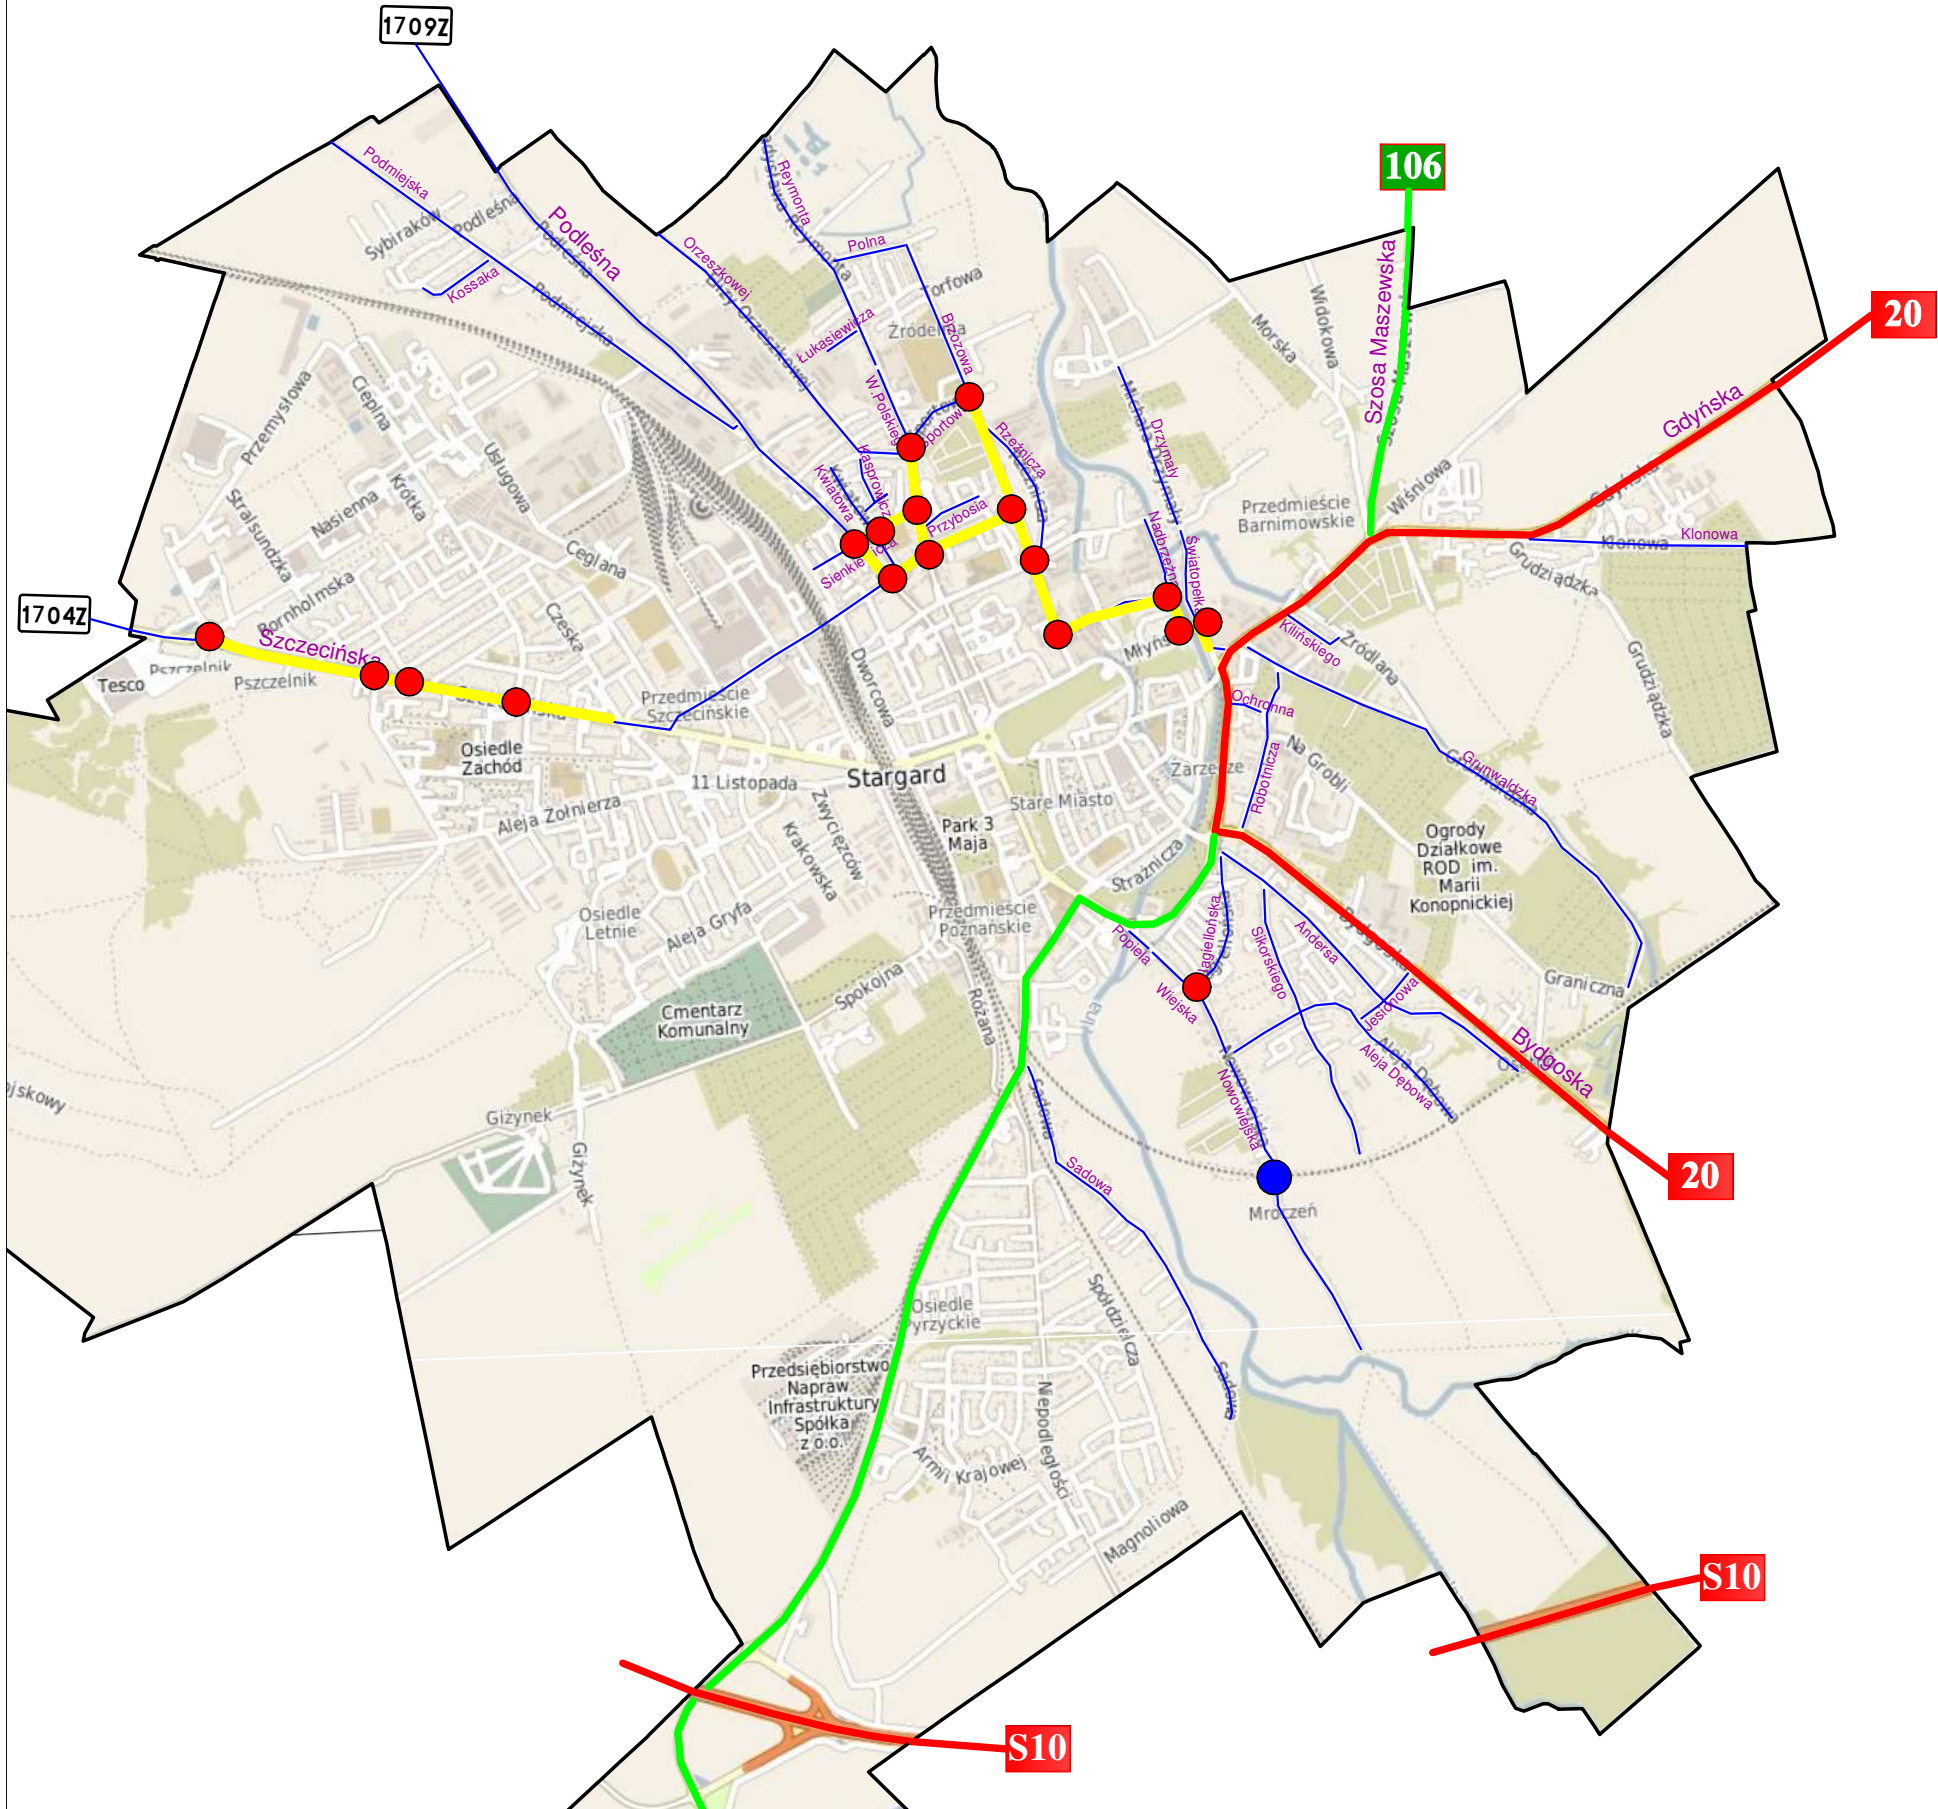

- drogi krajowe
- drogi wojewódzkie
- drogi powiatowe
- ulice powiatowe