
 


# RZUT - UKŁAD OŚWIETLENIA - SALA 215D

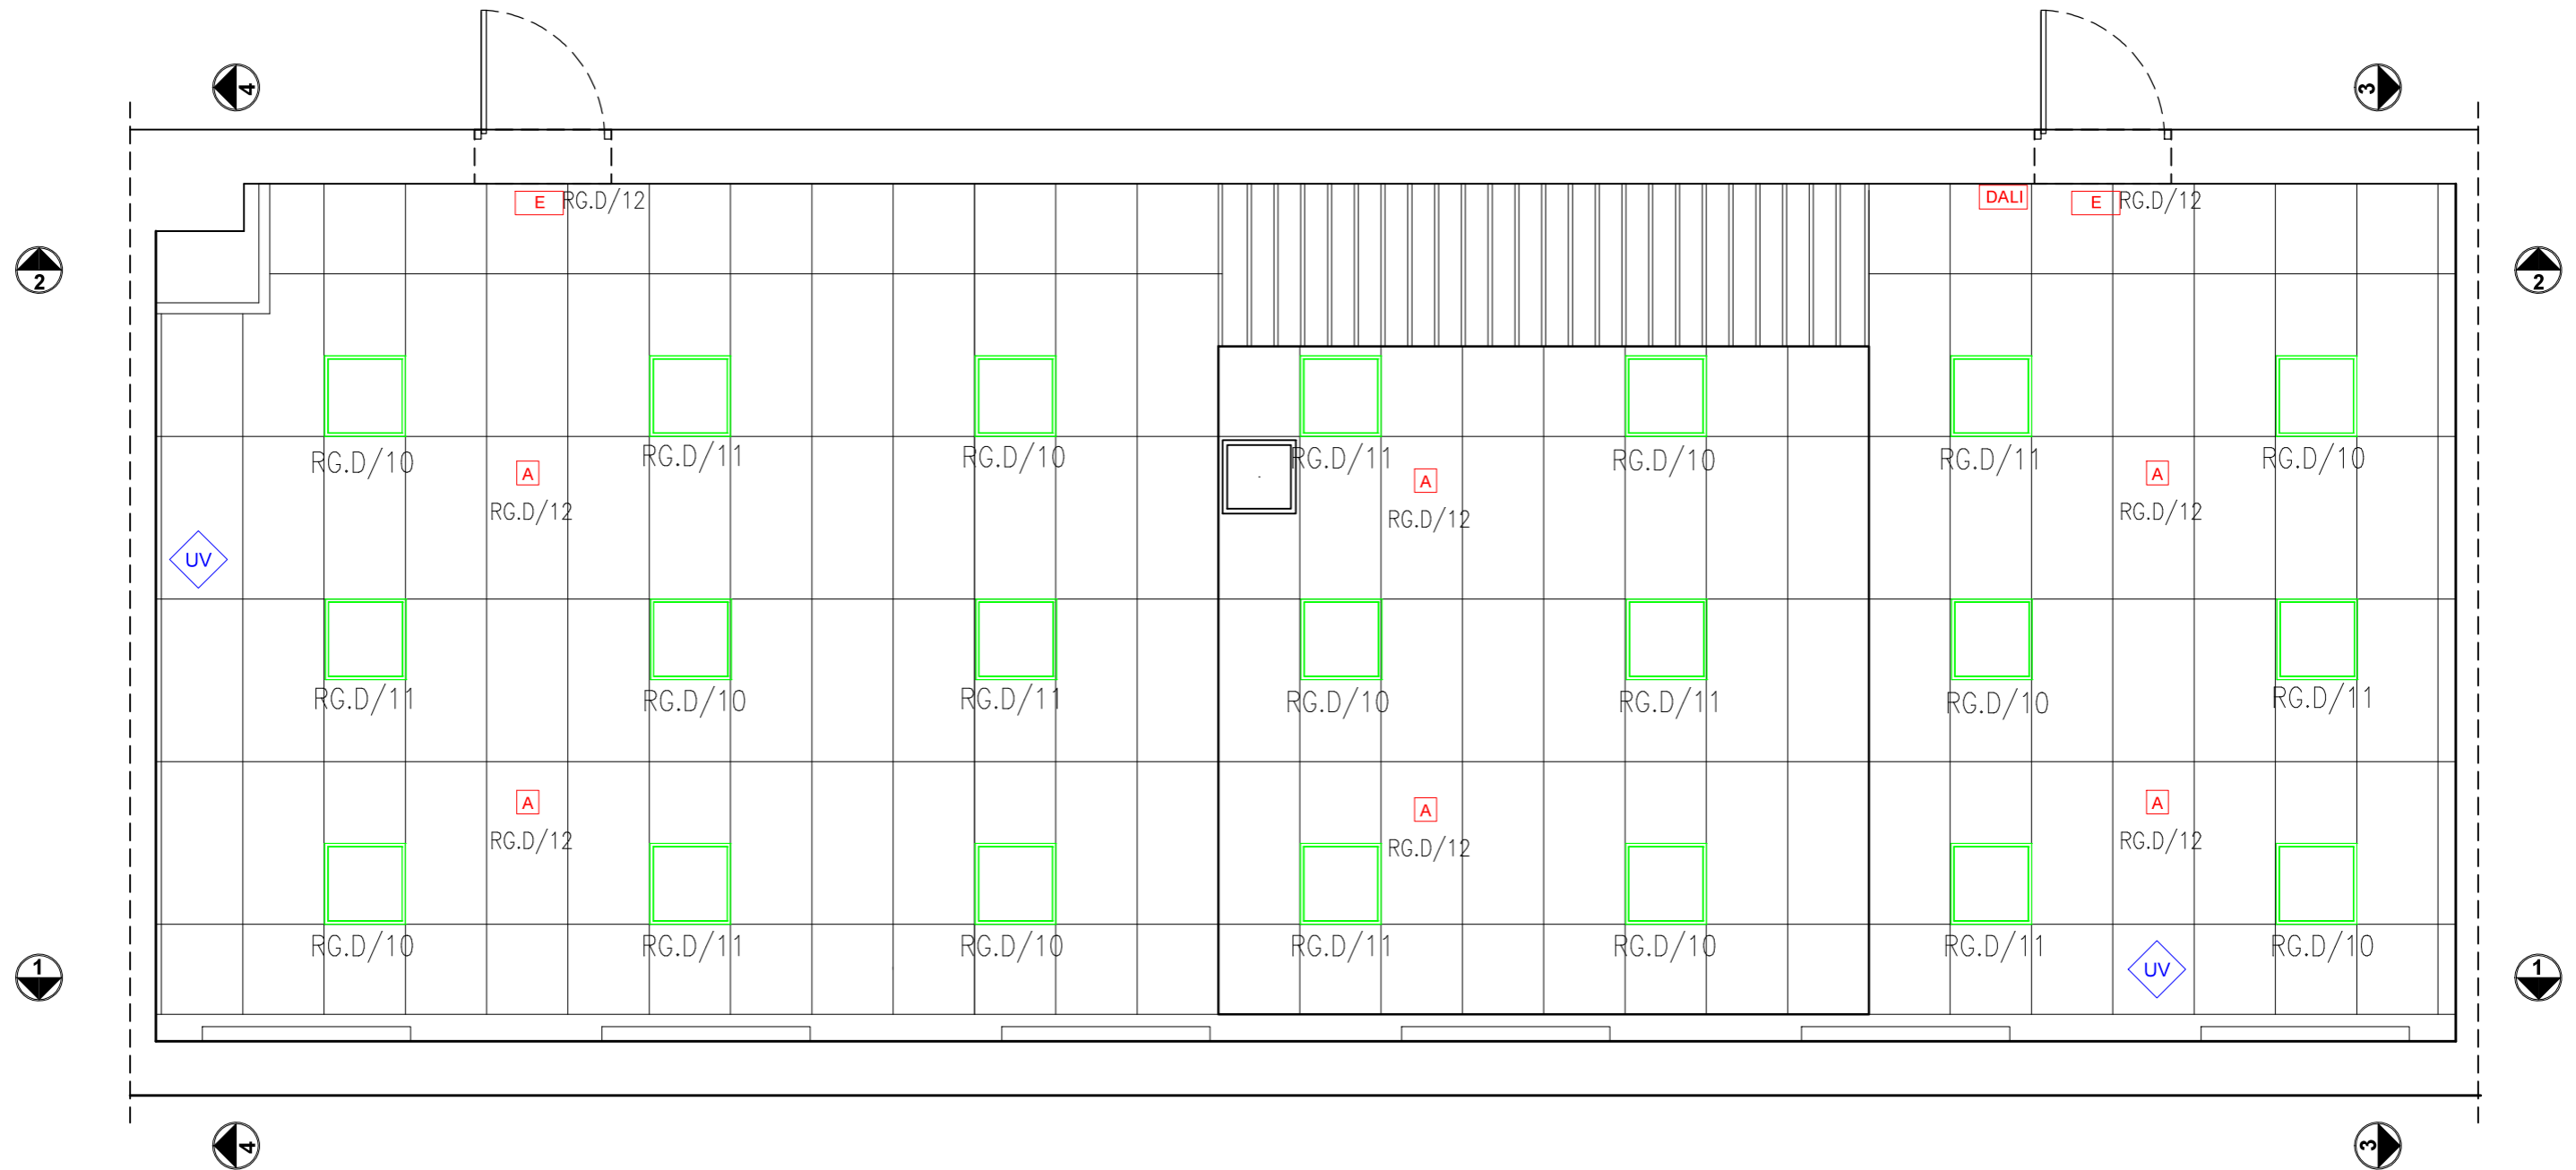

Oprawa LED 3600 lm, 31W  
4000K

DALI

MANIPULATOR STREFOWY  
DALI



Lampa UV

A

Oprawa awaryjna 3W 1h

E

Oprawa ewakuacyjna z piktogramem  
5W 1h

INWESTYCJA:	REMONT Sali 215 w budynku D ul. Podchorążych 10, 64-920 Piła			
INWESTOR:	PAŃSTWOWA UCZELNIA STANISŁAWA STASZICA W PIŁA ul. Podchorążych 10, 64-920 Piła			
JEDNOSTKA PROJEKTOWA:	BIURO OBSŁUGI INWESTYCJI EMIKON ILONA CYBEL 64-700 Czarnków, Pianówka 51			
	IMIĘ I NAZWISKO	BRANŻA	NR UPRAWNIENI	PODPIS
PROJEKTANT	tech. Krzysztof Rauhut	ELEKTRYCZNA	UAN-8345/1259/88	
STADIUM:	PROJEKT WYKONAWCZY			
TYTUŁ RYSUNKU:	SALA 215 D - UKŁAD OŚWIETLENIA			
NR PROJEKTU:	-	DATA:	01.2021r.	SKALA:
				1:50
				NR RYSUNKU: <b>E-01</b>

PRAWA AUTORSKIE ZASTRZEŻONE-Ustawa z dnia 04.02.1994 r. (Dz.U. 1994. Nr 24 poz. 83 )  
Powielanie we wszelkiej postaci bez pisemnej zgody Autora zabronione