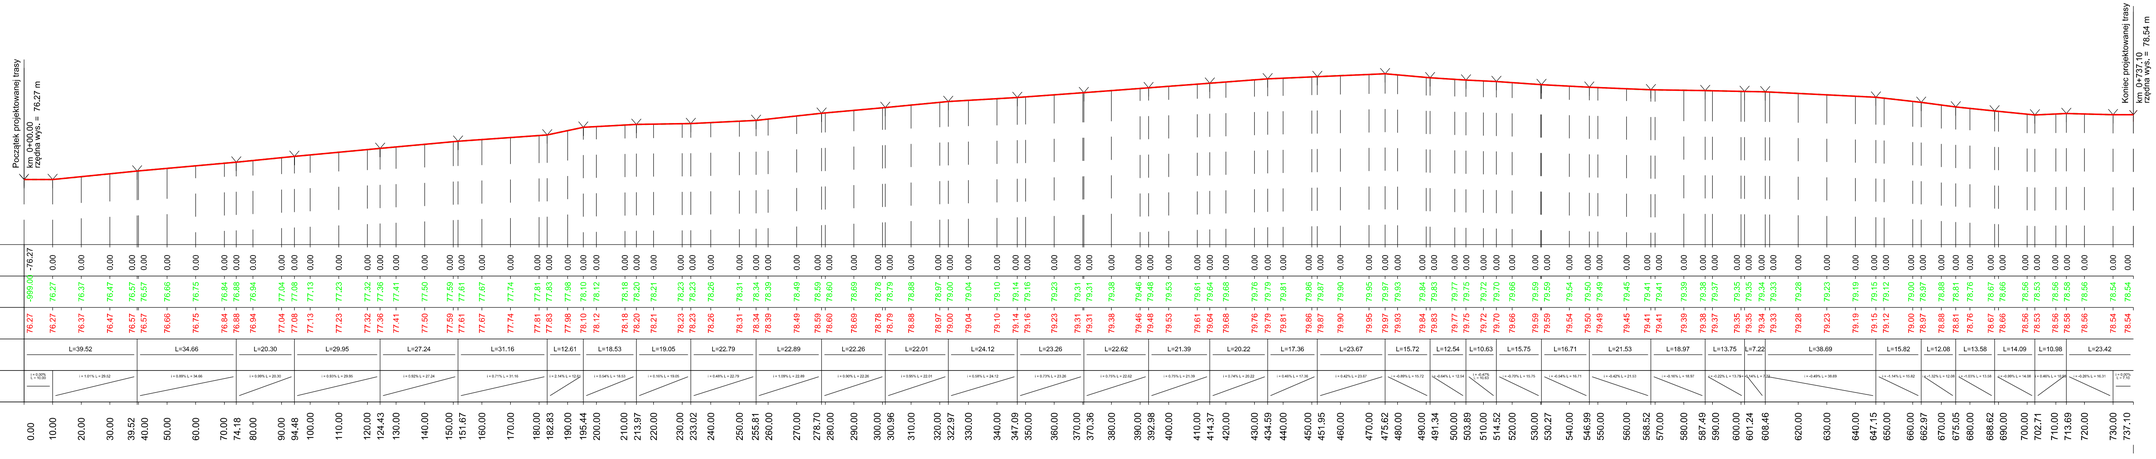
Początek projektowanej trasy
km 0+000,00
rzędna wys. = 76,27 m
Koniec projektowanej trasy
km 0+737,10
rzędna wys. = 78,54 m
PP = 74.00 m n. p. m.

| | | |