


PRZEKRÓJ DROGI POWIATOWEJ

od km 0+000,00 do km 0+737,10

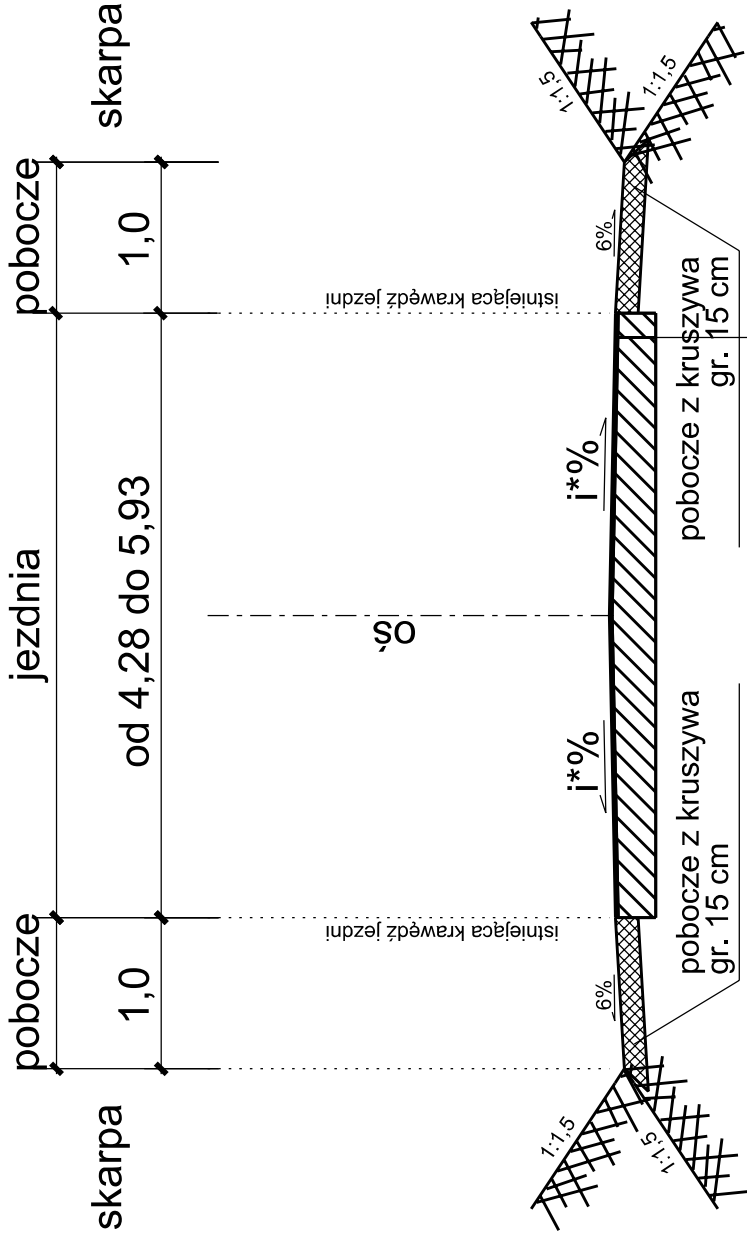

NAWIERZCHNIA JEZDNI

Podwójne powierzchniowe utwardzenie

- gr. 2 cm

Frezowanie

- gr. do 2 cm

Istniejąca nawierzchnia

i* - istniejące pochylenie poprzeczne jezdni

Inwestor:	Powiat Obornicki ul. 11 Listopada 2a; 64-600 Oborniki			
Jednostka projektowa:	INFORMATIO Sylwia Łukaszczuk Ostiedle Kalinowe 17b/12; 62-090 Rokietnica			
	Nazwisko	Specjalność	Uprawnienia	Podpis
Projektował:	mgr inż. Grzegorz Łukaszczuk	drogowa	WKP/0113/POOD/11	11.2021
Obiekt:	Przebudowa drogi powiatowej nr 2020P Ryczywół – Tamowo w m. Zawady			Nr rys. 3.0
Tytuł rysunku:	Przekroje normalne			Skala 1:50
Stadium:	Materiały do zgłoszenia			