

Nazwa wykonawcy: Biuro geodezyjno-informatyczne Krzysztof Krasoń  
Sporządził: Krzysztof Krasoń

Jednostka ewidencyjna: 080805\_5, Świebodzin - obszar wiejski

Obręb ewidencyjny: 080805\_5.0013, Nowy Dworek

Miejscowość/Adres: Nowy Dworek - plaża

Data opracowania mapy:

Układ współrzędnych płaskich: PL-2000

27.02.2017 r.

Układ wysokości: Kransztad

Identyfikator zgłoszenia prac: GK.V.6640.999.2016.EK

## Mapa do celów projektowych

Skala 1:500


Nie wyklucza się istnienia w terenie innych nie wykazanych na niniejszej mapie urządzeń podziemnych, które nie były zgłoszone do inwentaryzacji lub o których brak jest informacji w Instytucjach branżowych.

Mapa do celów projektowych została wykonana bez ustalenia obciążeń służebnościami gruntowymi ujawnionymi w księgach wieczystych.


Dane ewidencyjne dotyczące granic działek, użytków gruntowych i budynków przyjęte z aktualnie obowiązującego rejestru EGIB prowadzonego przez Starostę Świebodzińskiego.

Krzysztof Krasoń  
GEODETA  
WKS  
ul. Wolności 138/139  
32-003 Świebodzin  
tel. 71 417 17 00

Szkic orientacyjny

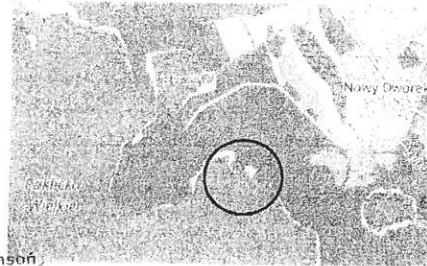

BIURO GEODEZYJNO-INFORMATYCZNE  
KRYSZTOF KRASOŃ  
ul. Wolności 138/139  
32-003 Świebodzin  
tel. 71 417 17 00

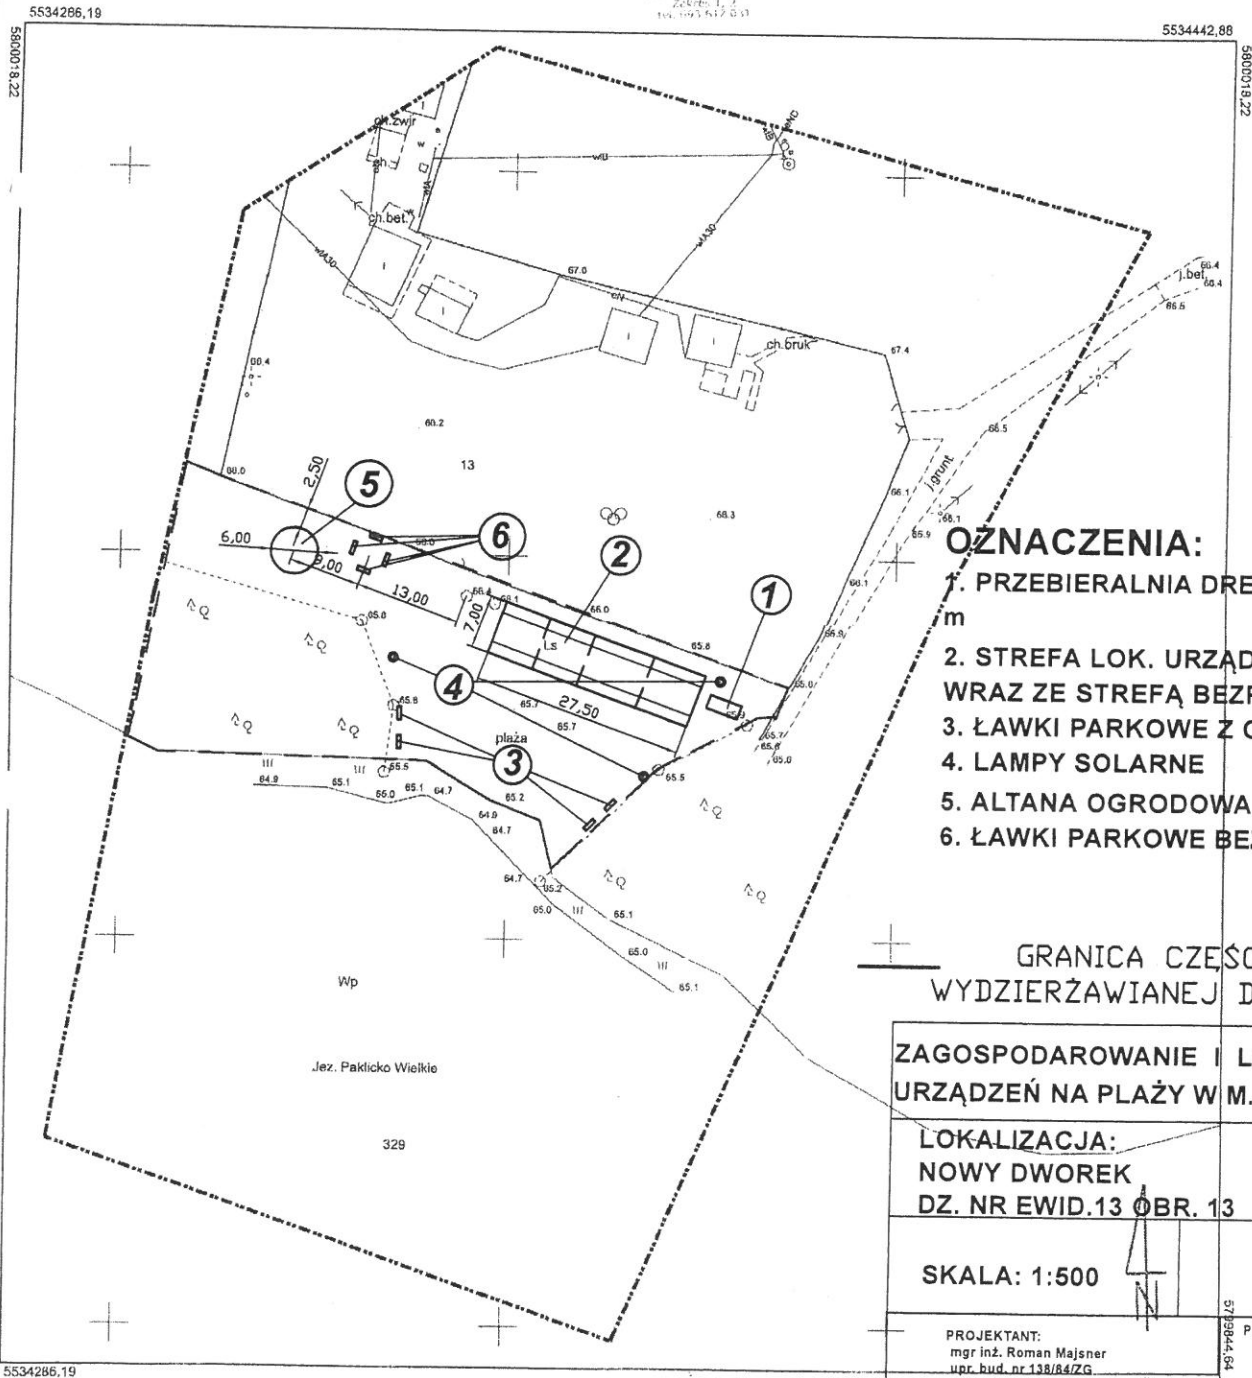

### OZNACZENIA:

1. PRZEBIERALNIA DREW. -4,20x1,84 m
2. STREFA LOK. URZĄDZEŃ ZABAW. WRAZ ZE STREFĄ BEZP.
3. ŁAWKI PARKOWE Z OPARCIEM
4. LAMPY SOLARNE
5. ALTANA OGRODOWA - ŚR. 6m
6. ŁAWKI PARKOWE BEZ OPRACIA

GRANICA CZĘŚCI  
WYDZIERŻAWIANEJ DZIAŁKI

ZAGOSPODAROWANIE I LOKALIZACJA  
URZĄDZEŃ NA PLAŻY W M. NOWY DWOREK

LOKALIZACJA:  
NOWY DWOREK  
DZ. NR EWID.13 OBR. 13

SKALA: 1:500

NR RYS.: 1

PROJEKTANT:  
mgr inż. Roman Majstner  
upr. bud. nr 138/84/ZG

PODPIS :

5534442,88