


INFRASTRUKTURA UŻYTKU PUBLICZEGO NA DP 5128 E - SOKOLIMĄ LAS
JAGIELLOŃSKA - KONOPNICZĄ - PIĘKNA

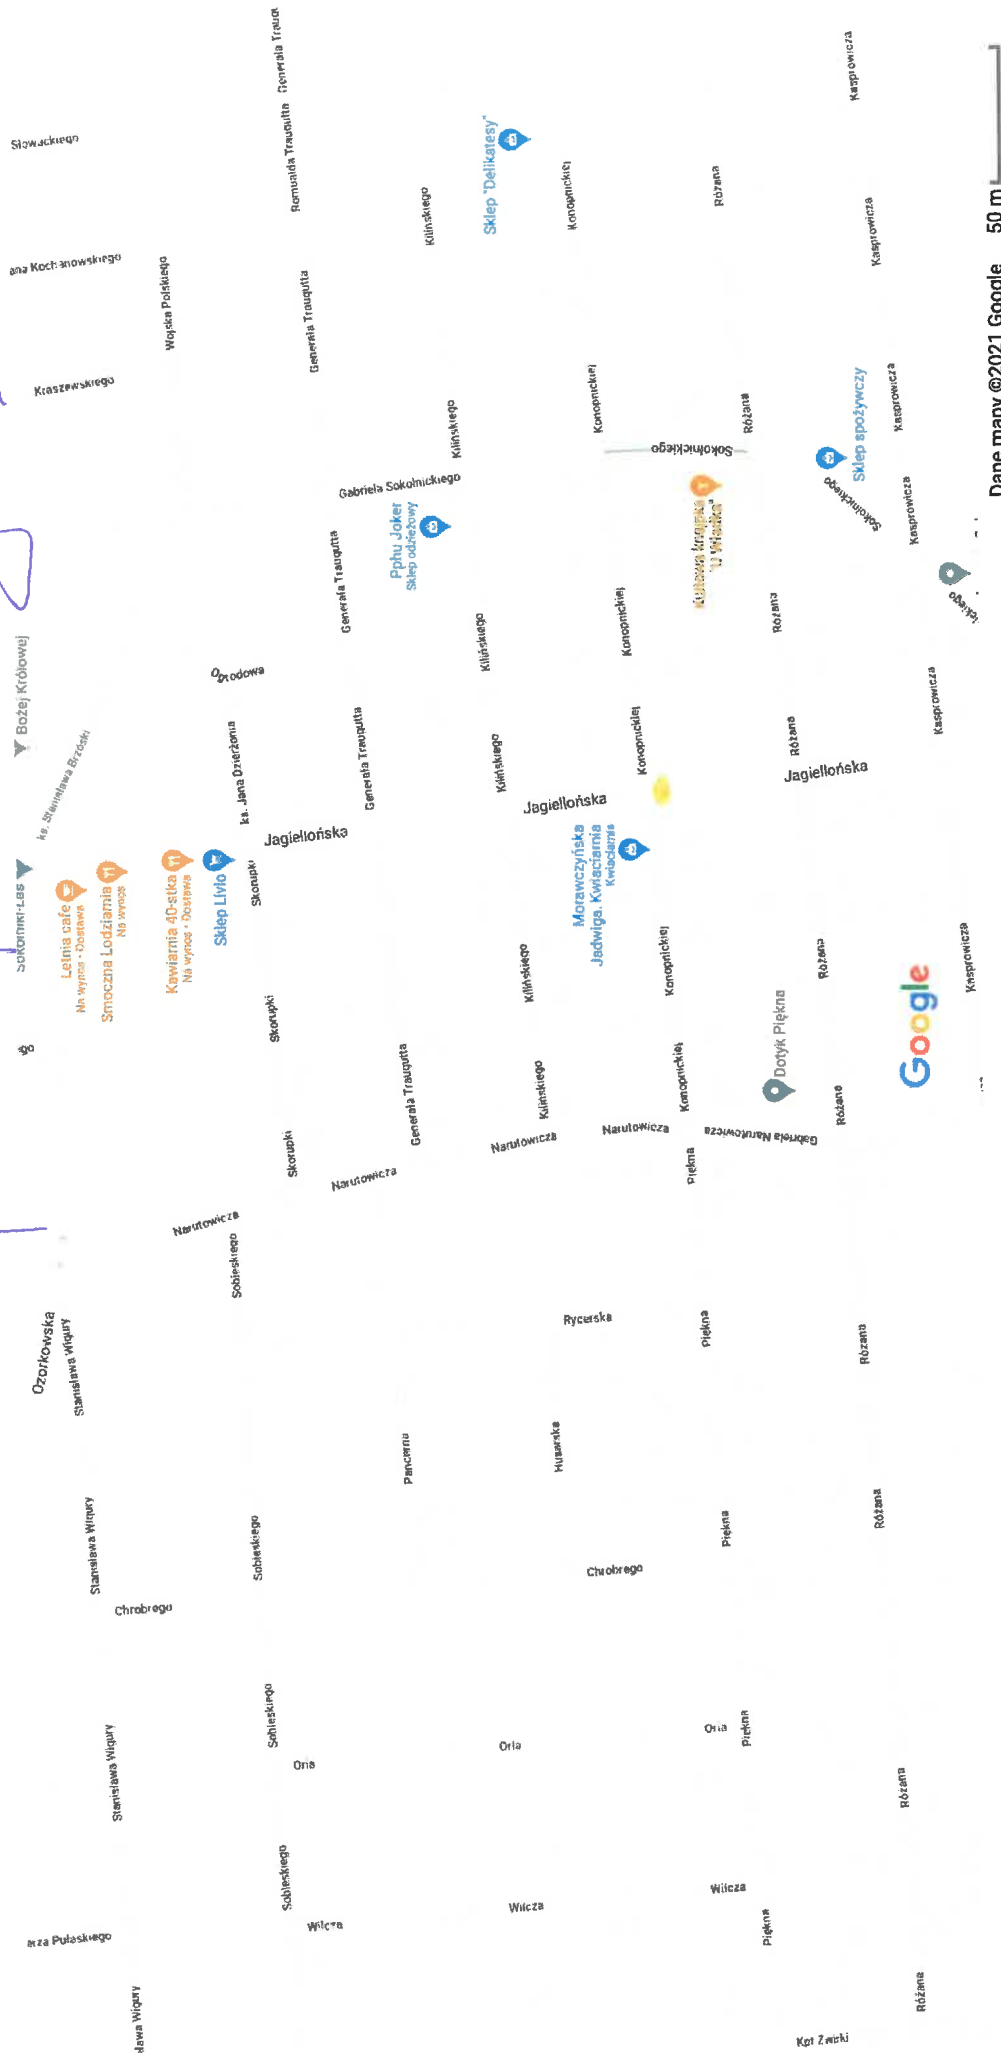

- DOPOSAŻANE PRZEJŚCIE DLA PIESZYCH.