Sekcja mapy 5.174.25.23.4.3, 5.174.25.23.4.4
Układ współrzędnych płaskich prostokątnych: PL-2000

Województwo: lubuskie
Powiat: świebodziński
Jednostka ewidencyjna: Świebodzin - miasto
Obręb ewidencyjny: 2, 3

Znak: ..............GK.V.6642.636.2017.EK................

Poświadcza się zgodność niniejszej kopii z treścią materiału państwowego zasobu geodezyjnego i kartograficznego	
Organ prowadzący państwowy zasób geodezyjny i kartograficzny	STAROSTA ŚWIEBODZIŃSKI ul. Kolejowa 2, 66-200 Świebodzin
Nazwa materiału zasobu	mapa zasadnicza
Identyfikacja materiału zasobu	wydruk z mapy numerycznej
Data wykonania kopii	13.04.2017r
Imię, nazwisko i podpis osoby reprezentującej organ	Ewa Kłosiak INSPEKTOR

Mapa zasadnicza

Skala 1:500

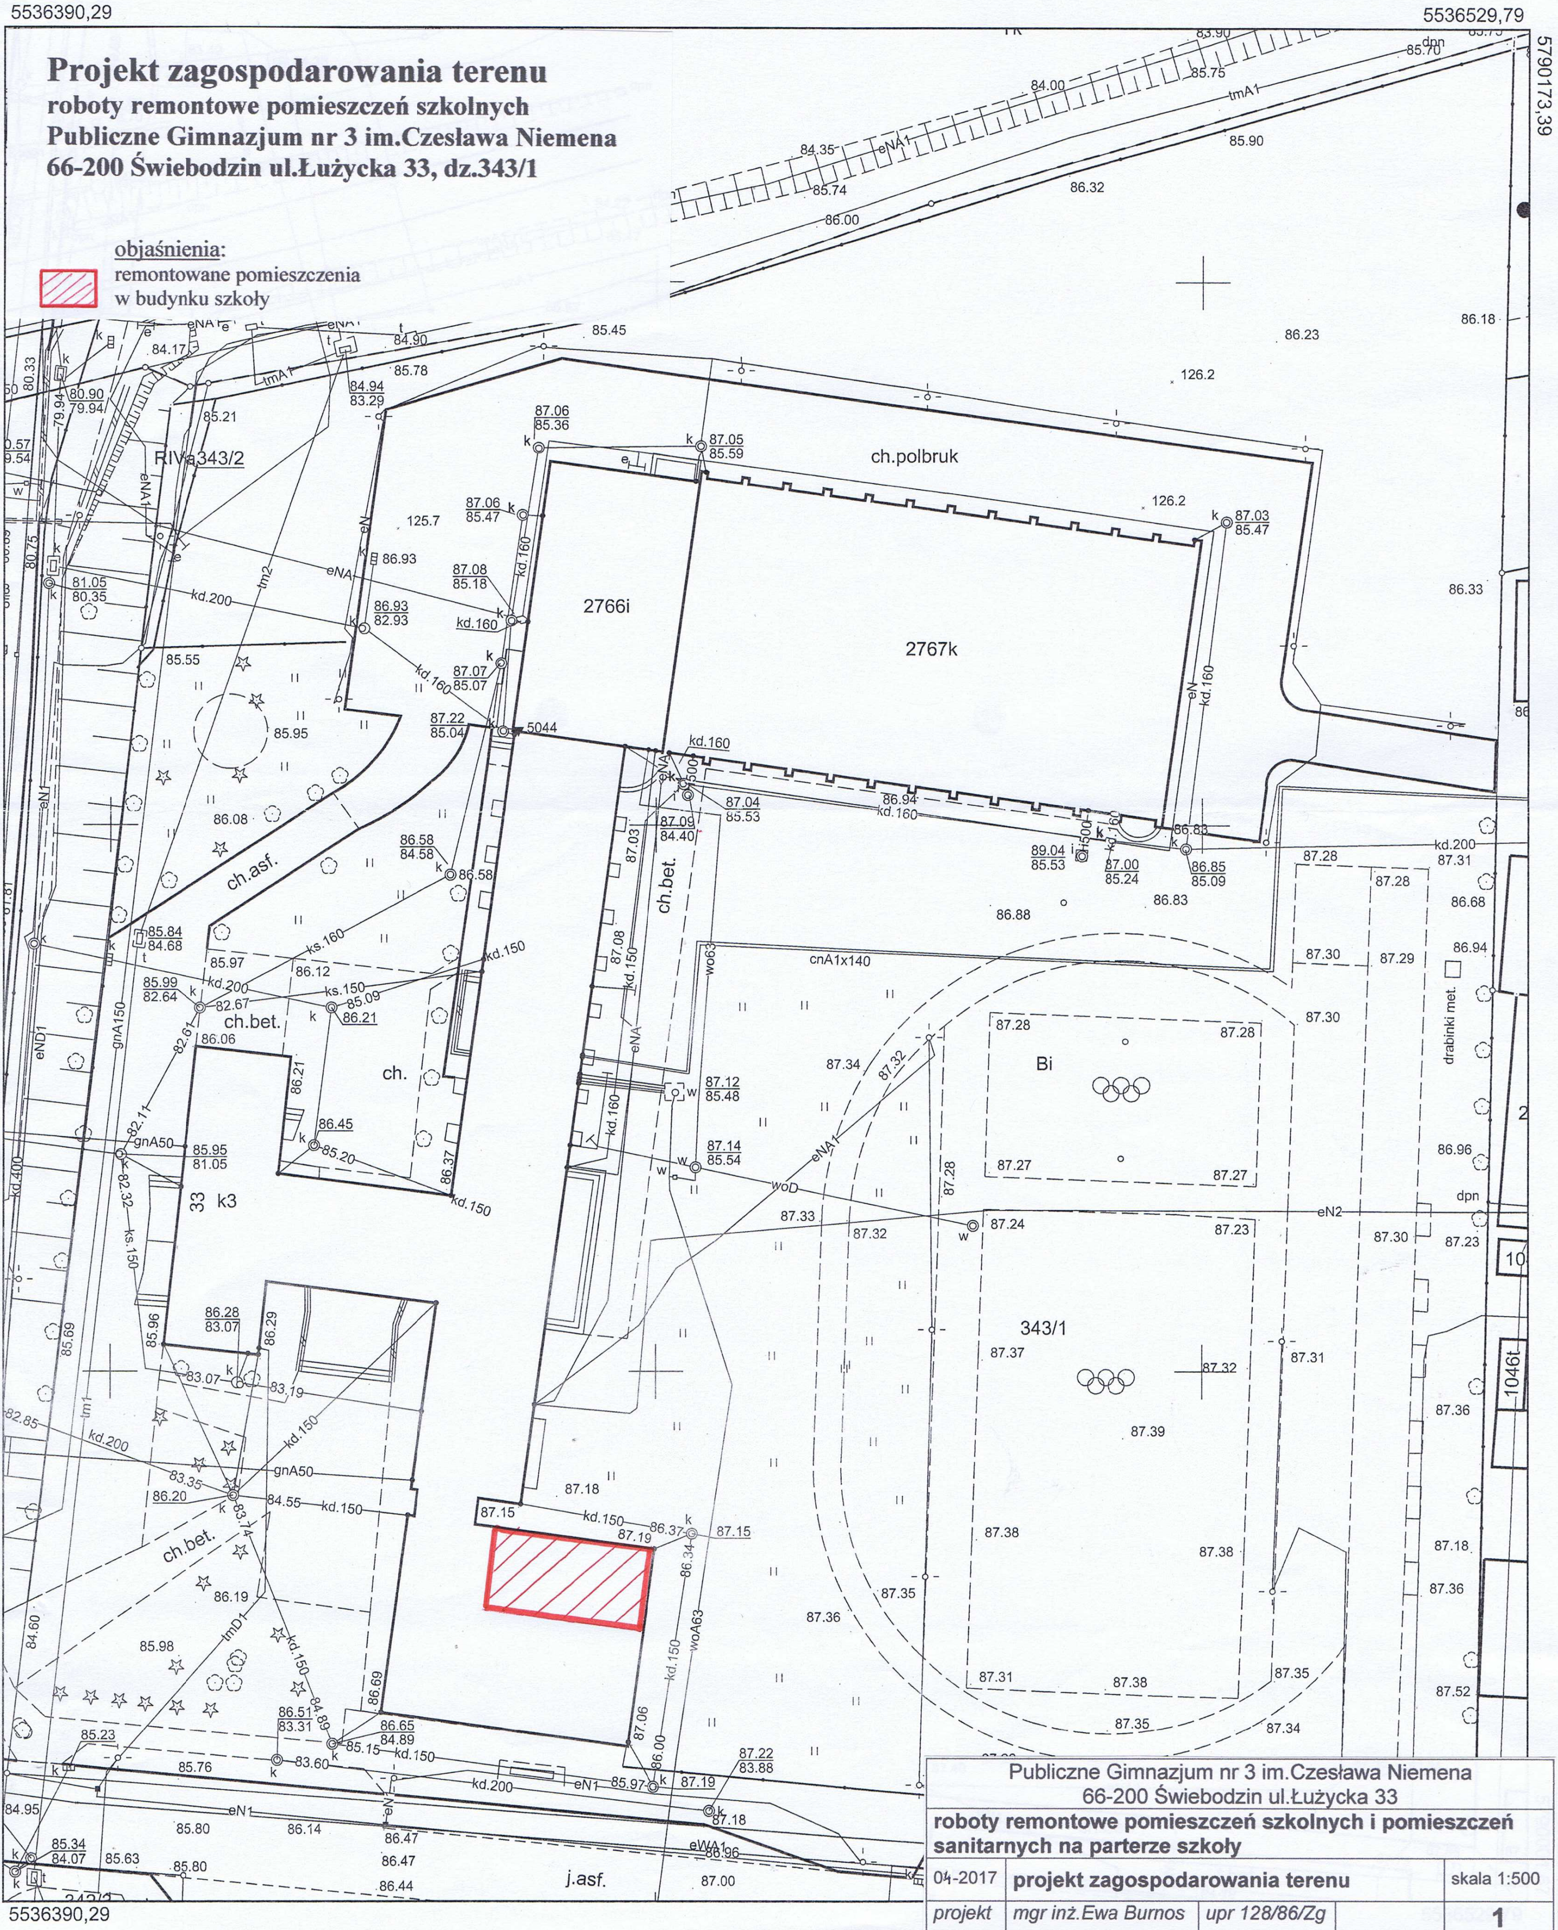

Projekt zagospodarowania terenu

roboty remontowe pomieszczeń szkolnych
Publiczne Gimnazjum nr 3 im.Czesława Niemena
66-200 Świebodzin ul.Łużycka 33, dz.343/1

objaśnienia:
▨ remontowane pomieszczenia w budynku szkoły

Publiczne Gimnazjum nr 3 im.Czesława Niemena 66-200 Świebodzin ul.Łużycka 33		
roboty remontowe pomieszczeń szkolnych i pomieszczeń sanitarnych na parterze szkoły		
04-2017	**projekt zagospodarowania terenu**	skala 1:500
projekt	mgr inż.Ewa Burnos	upr 128/86/Zg

1

5536390,29
5536529,79
5790173,39
5790001,67
343/1
2766i
2767k
ch.polbruk
ch.bet.
ch.asf.
ch.
j.asf.
33 k3
RIVa343/2
Bi
cnA1x140
drabinki met.
1046t
126.2
125.7
kd.160
kd.150
kd.200
eNA1
eN1
eN2
tmA1
gnA50
woD