


LEGENDA :

- NAWIERZCHNIA Z KOSTKI BET.
- NAWIERZCHNIA BITUMICZNA
- POBOCZE

SKALA 1:1000

Rys. nr 1

ŁĄCZY SIĘ Z RYS. 1

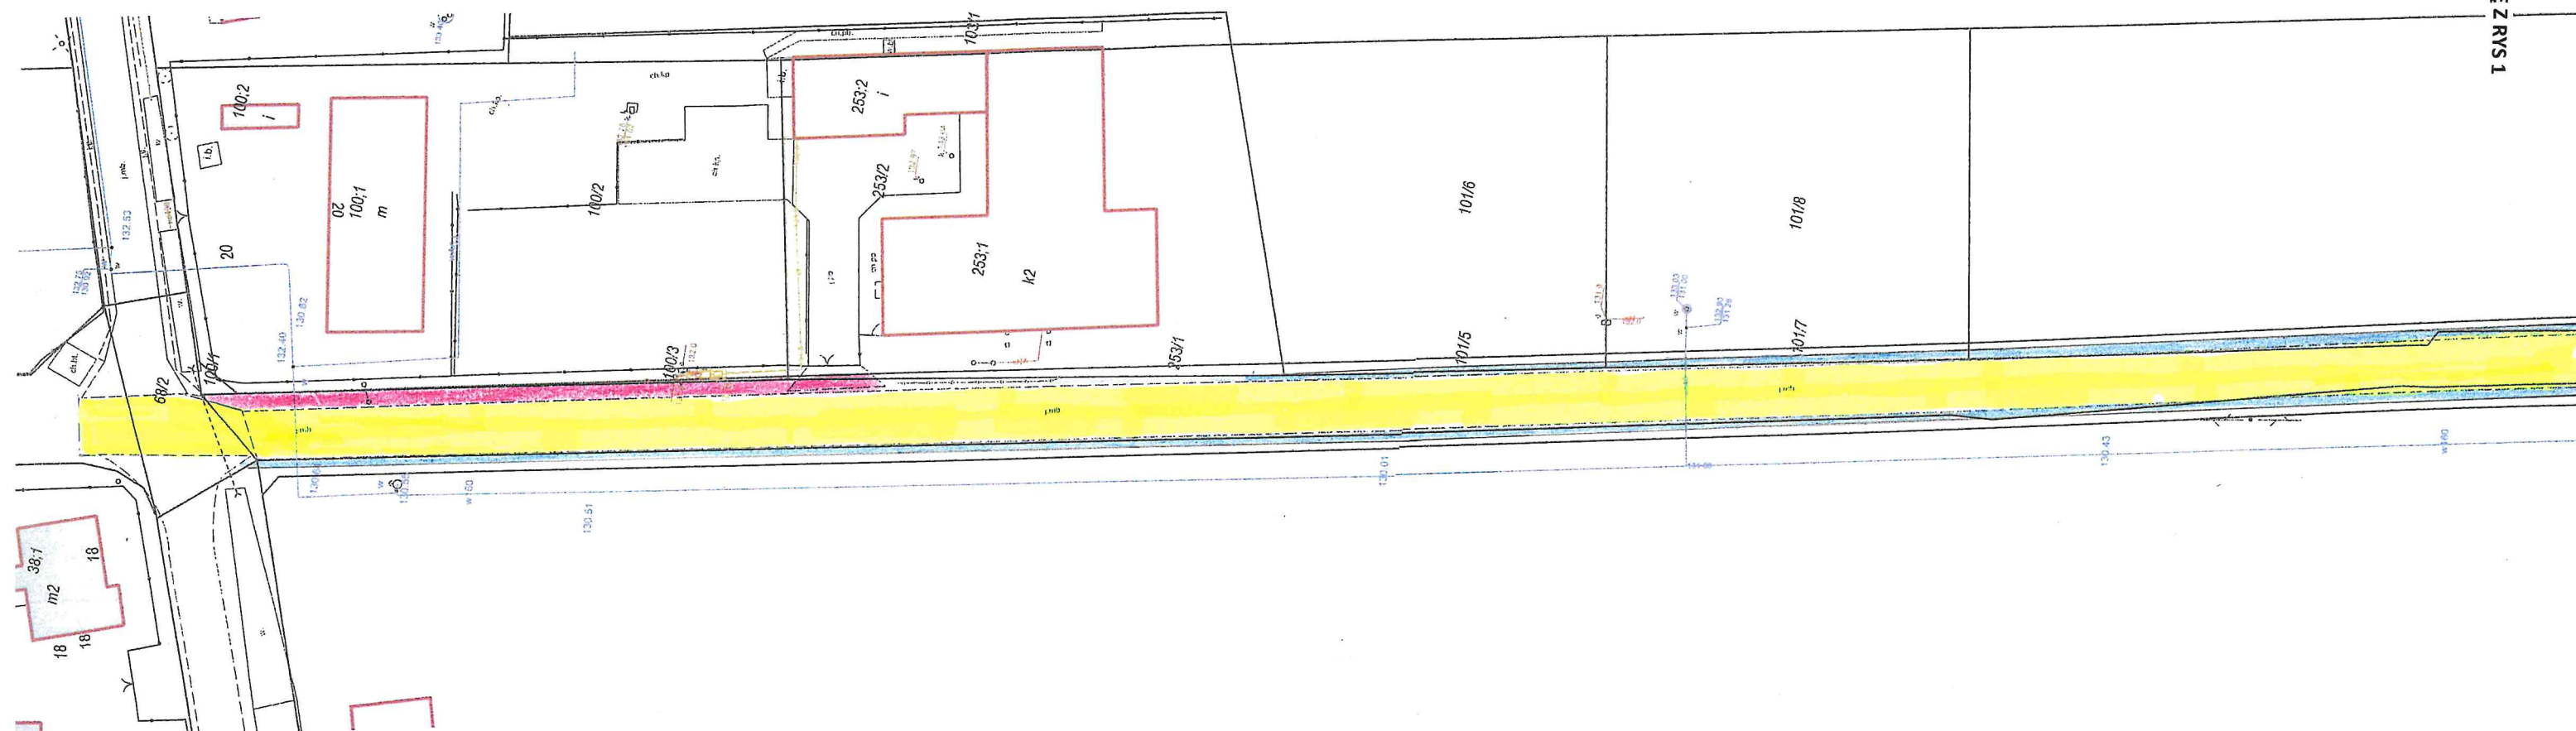

- LEGENDA :**
- NAWIERZCHNIA Z KOSTKI BET.
 - NAWIERZCHNIA BITUMICZNA
 - POBOCZE

SKALA 1:1000
Rys. nr 2