


skala 1:1(

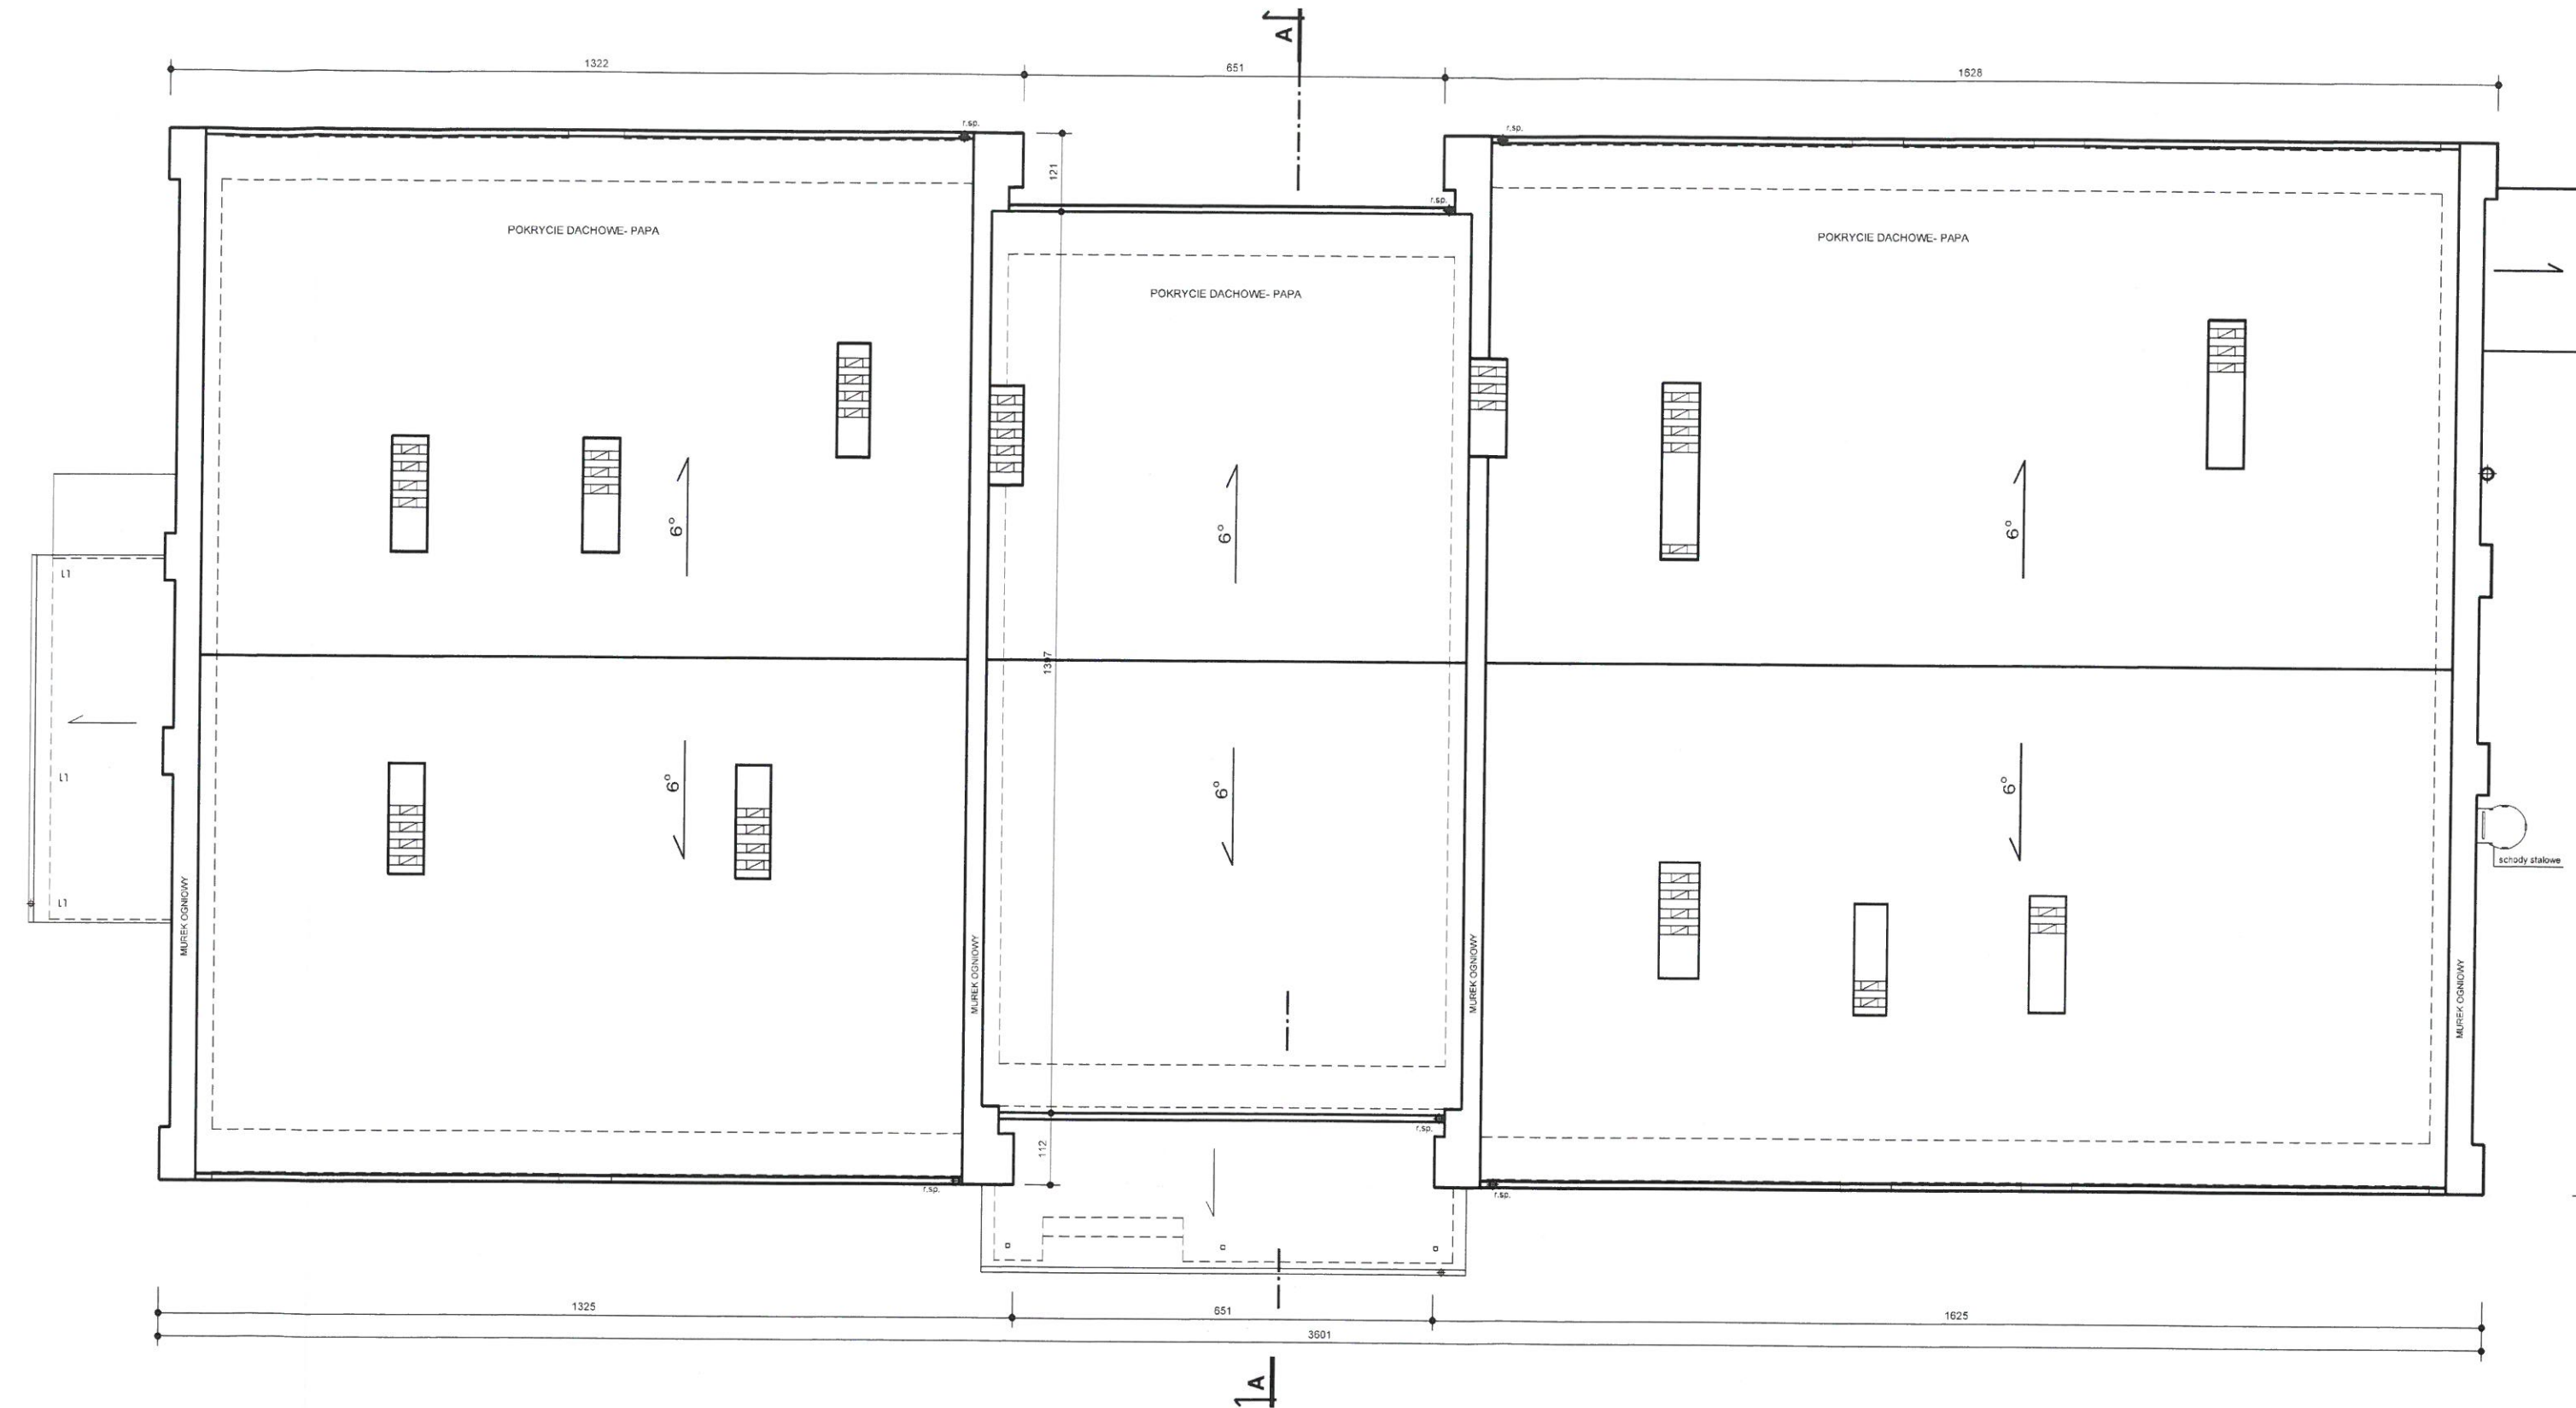

 <b>HAK</b>	PRACOWNIA ARCHITEKTONICZNA mgr inż. Aleksander Hak NIP 596 189 70 51 BIURO: SKOKI 13, 66-300 MIĘDZYRZECZ - tel. kom.: 693 700 007, e-mail: hak.projekty@gmail.com		CZĘŚĆ <b>A-B</b>	STADIUM
	KOMPLEKSOWA OBSŁUGA INWESTYCJI I PRAC PROJEKTOWYCH, PROJEKTOWANIE, NADZORY TECHNICZNE, KIEROWANIE BUDOWAMI BUDOWNICTWO INŻYNIERYJNE, SANITARNE I ŚRODOWISKA, TECHNOLOGIA		NR PROJEKTU <b>H / 1 / 12 / 1</b>	
INWESTOR ADRES	Międzyrzeckie Przedsiębiorstwo Wodociągów i Kanalizacji Sp. z o.o. Święty Wojciech 46, 66-300 MIĘDZYRZECZ		BRANŻA <b>ARCHITEKTURA</b>	
NAZWA INWESTYCJI	KONCEPCJA ARCHITEKTONICZNO-BUDOWLANA WRAZ Z INWENTARYZACJĄ OBIEKTU I KALKULACJĄ KOSZTÓW ADAPTACJI POMIESZCZEN 1-GO PIĘTRA BUDYNKU ADMINISTRACYJNO-BIUROWEGO		RODZAJ ROBÓT <b>INWENTARYZACJA BUDOWLANA</b>	
ADRES INWESTYCJI	dz. nr ewid. 419, m. ŚWIĘTY WOJCIECH obręb ŚWIĘTY WOJCIECH, gmina MIĘDZYRZECZ, pow. MIĘDZYRZECKI			
NAZWA OBIEKTU BUDOWLANEGO	BUDYNEK BIUROWY		SKALA RYSUNKU <b>1:</b>	
TYTUŁ RYSUNKU	RZUT DACHU - INWENTARYZACJA STANU ISTNIEJĄCEGO		DATA <b>30 - 12 - 21</b>	
OPRACOWAŁ  mgr inż. arch. Aleksander Hak		KIEROWNIK PRACOWNI  mgr inż. arch. Aleksander Hak	NR RYSUNKU	RYSUNKÓW
			NR STRONY <b>2</b>	STRON OG <b>7</b>