


SCHEMAT WYDZIELENIA OGRÓDKÓW

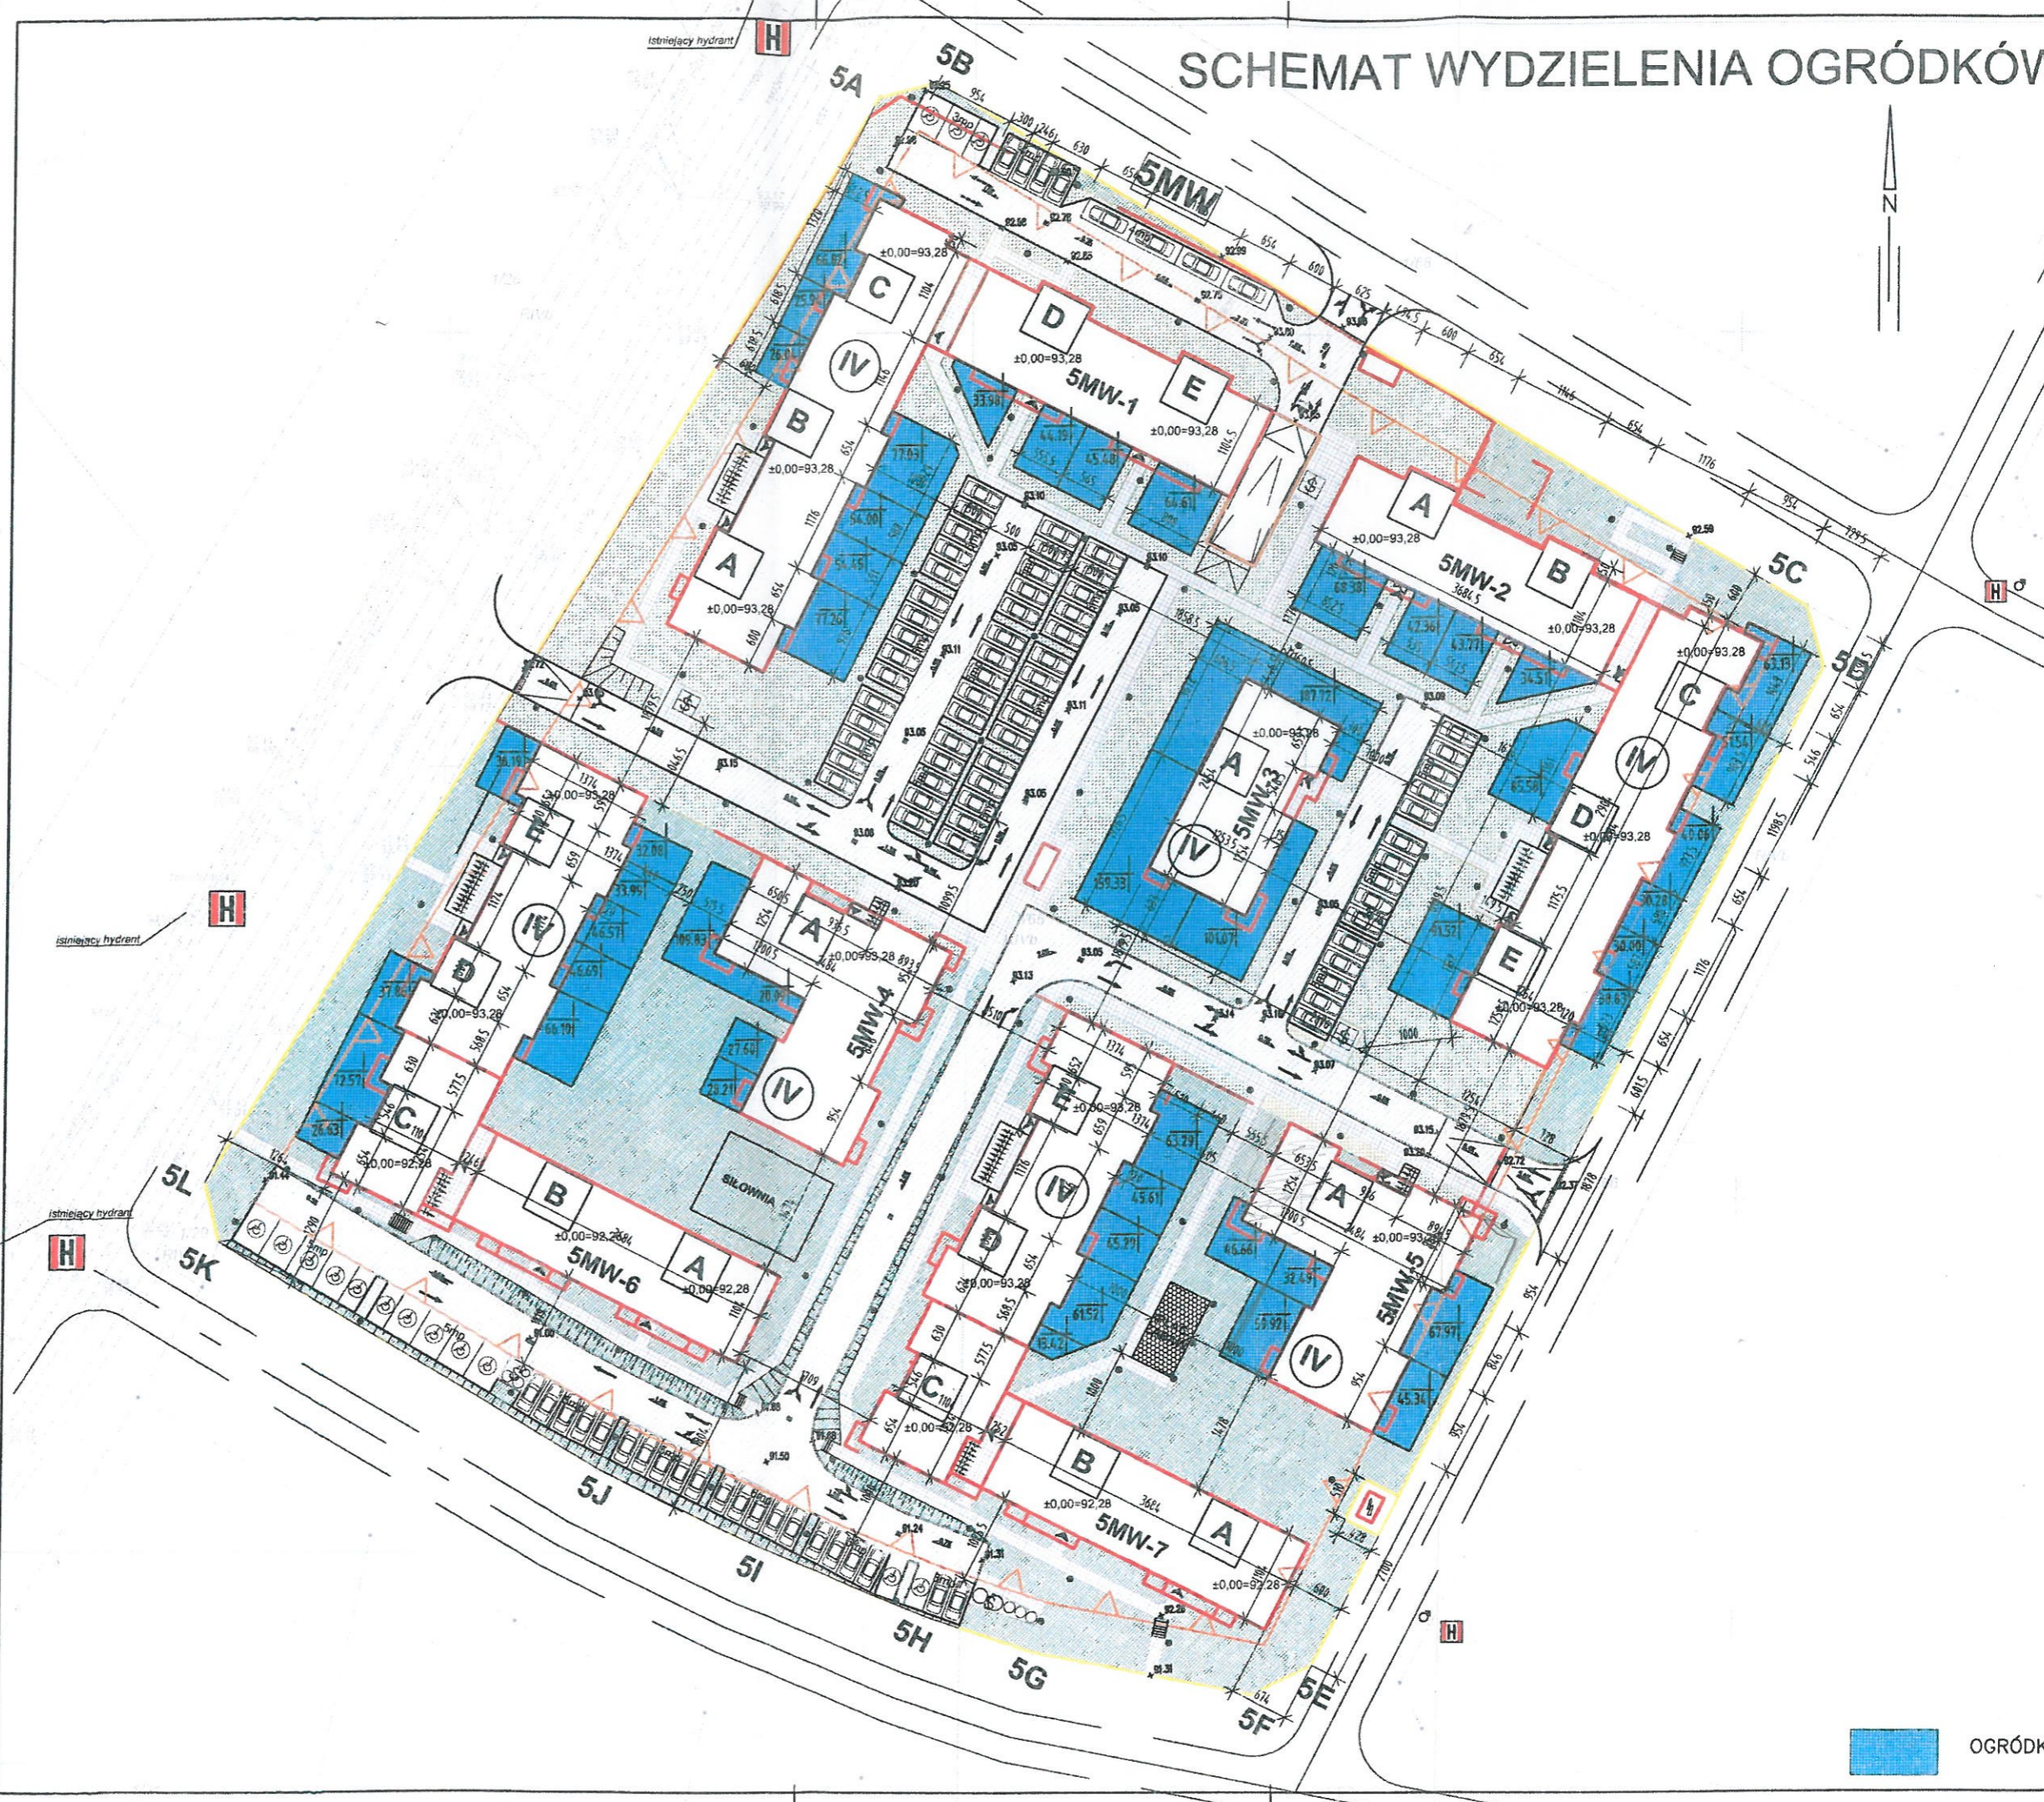

istniejący hydrant **H**

istniejący hydrant **H**

3DWT plan uzupełniający_MRL1000.dwg
21.02.2018 godz. 15:53



 OGRÓDKI