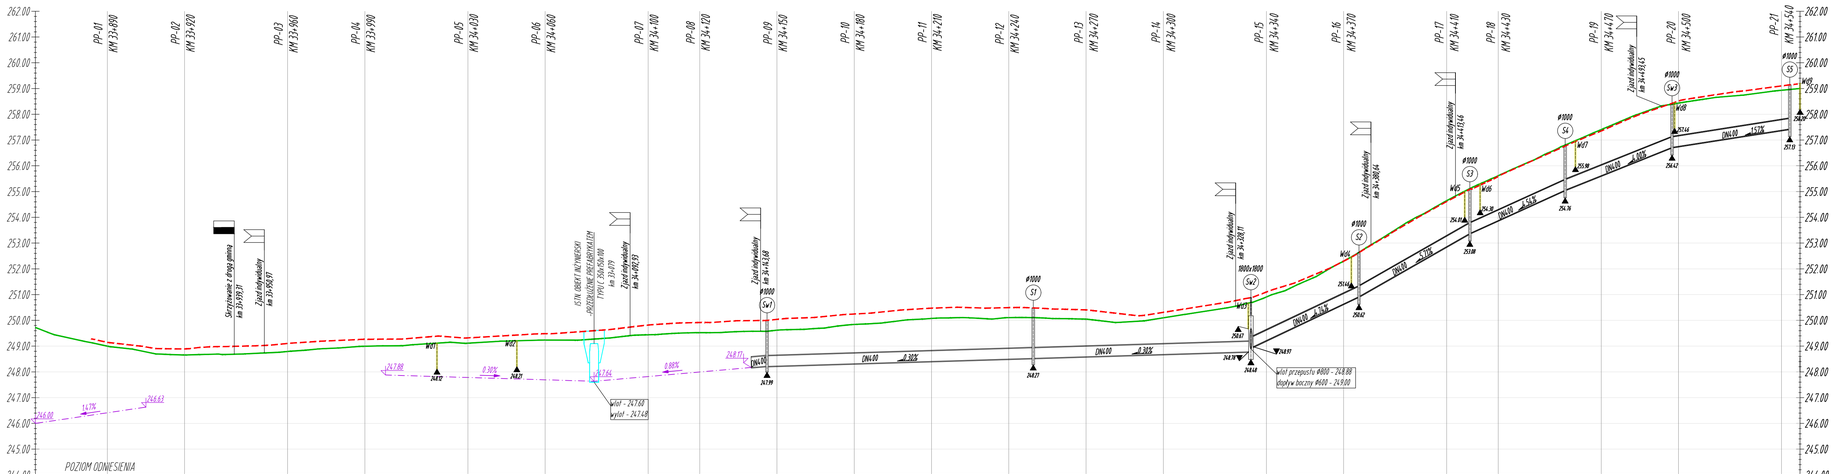

LEGENDA:

- Profil podłużny chodnika na styku obrzeża z jezdnią / Profil istniejący w osi jezdni drogi wojewódzkiej
- Projektowana kanalizacja deszczowa DN600 — DN600
- Projektowane studnie kanalizacyjne o średnicy: -przelotowa S1-S- DN1000, -wpadowo-przelotowe Sw1, Sw3 - DN1000, -komora połączeniowa Sw2 - 1800x1800 — Sw, S,
- Projektowana studzienka z wpustem deszczowym — Wł3
- Zjazdy w ciągu drogi wojewódzkiej
- Skrzyżowanie z drogą gminną

Rzędne niwelety istniejącej DW	249.43 249.21 249.00 248.88 248.69 248.65 248.68 248.69 248.73 248.79 248.84 248.87 248.87 248.93 248.99 249.01 249.06 249.13 249.11 249.17 249.21 249.24 249.23 249.23 249.28 249.37 249.44 249.49 249.52 249.54 249.57 249.62 249.65 249.73 249.78 249.84 249.89 250.01 250.08 250.10 250.07 250.10 250.11 250.07 250.05 250.01 249.93 249.96 250.10 250.26 250.41 250.60 250.91 251.29 251.74 252.30 252.53 252.89 253.51 254.08 254.65 255.16 255.61 256.06 256.53 256.88 257.41 257.60 257.83 258.20 258.43 258.59 258.70 258.81 258.93
Elementy trasy	PROSTA L=58.74m; ŁUK POZIOMY R=800.00m L=99.67m; PROSTA L=67.20m; KRZYWA POZIOMA A=82.46 L=48.00m; ŁUK POZIOMY R=178.00m L=191.64m; KRZYWA POZIOMA A=82.46 L=48.00m; PROSTA L=61.20m; KRZYWA POZIOMA A=83.67 L=48.00m; ŁUK POZIOMY R=175.00m L=86.82m; KRZYWA POZIOMA A=83.67 L=48.00m; PROSTA L=36.44m
Odległości	70.00 80.00 90.00 00.00 10.00 20.00 30.00 40.00 50.00 60.00 70.00 80.00 90.00 00.00 10.00 20.00 30.00 40.00 50.00 60.00 70.00 71.69 80.00 90.00 00.00 10.00 20.00 30.00 40.00 50.00 60.00 70.00 73.46 80.00 90.00 00.00 10.00 20.00 30.00 40.00 50.00 60.00 70.00 73.70 80.00 90.00 00.00 10.00 20.00 30.00 40.00 50.00 60.00 70.00 74.12 80.00 90.00 00.00 10.00 20.00 30.00 40.00 50.00 60.00 70.00 74.63 80.00 90.00 00.00 10.00 20.00 30.00 40.00
Kilometraż	33+862; 33+900; 34+000; 34+100; 34+200; 34+300; 34+400; 34+500; 34+547

Biuro Projektowe:
BETA PROJEKT
Pracownia Projektowa
al. T. Rejtana 53A lok. 65
35-326 Rzeszów
tel. 880 411 234
e-mail: biuro@betaprojekt.pl

Inwestor:
Gmina Wielopole Skrzyńskie
Wielopole Skrzyńskie 200
39 - 110 Wielopole Skrzyńskie

Przedsięwzięcie budowlane:
PRZEBUDOWA DROGI WOJEWÓDZKIEJ 986 TUSZYMA-ROPCZYCE-WIŚNIOWA OD KM 33+862,08 DO KM 34+547,20 W M. WIELOPOLE SKRZYŃSKIE

Faza opracowania:	Część:
PROJEKT WYKONAWCZY	RYSUNKOWA

Funkcja/branża	Tytuł, imię, nazwisko	Nr uprawn.,specjalność	Data	Podpis
Główny Projektant Drogowa	mgr inż. Roman Charchut	PDK/0061/PWOD/18	10.2022	
Opracowujący Drogowa	mgr inż. Krzysztof Gajewski	———	10.2022	

Skala:	Tytuł rysunku:	Nr rysunku:
1:100/1000	PROFILE PODŁUŻNE	5