



PRZEKRÓJ A'-A' (Stan Projektowany)

Skala 1 : 50

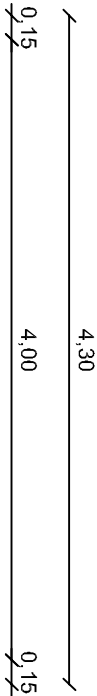

Odcinek drogi w km 0+000 - 0+031, dł.31,00m
m.Krępice

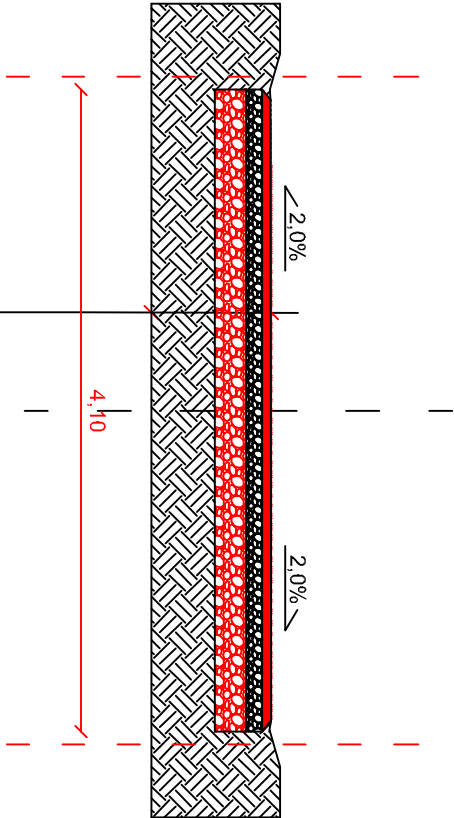

Warstwa ścierna z betonu asfaltowego, \geq AC11 S dla kat. ruchu KR 1-2, gr. 6cm
Podbudowa z mieszanki niezwiązanej z kruszywa frakcji 0-31,50mm C90/3, gr. 10cm
Podbudowa z mieszanki niezwiązanej z kruszywa frakcji 0-63,00mm C90/3, gr. 20cm
Grunt rodzimy (częściowo utwardzony kruszywem fr.0-31,50mm)

A

B

AB - obszar opracowania dokumentacji

Inwestor: Gmina Skalbierz ul. T. Kościuszki 1 28-530 Skalbierz		Stadium: Projekt Techniczny	
Branża: Drogowa		Tytuł Rysunku: Przekrój A' - A' (Projektowany)	
Stanowisko:	Imię i nazwisko:	Podpis:	
Opracowała:	Agata Piotrowska		
Data opracowania:	Skala:	Nr rysunku:	Nr egzemplarza:
09.2023r	1 : 50	4	