


# PRZEKRÓJ C'-C' ( Stan Projektowany )

Skala 1 : 50

Odcinek drogi w km 0+065 - 0+091, dł.26,00m  
m.Krępice

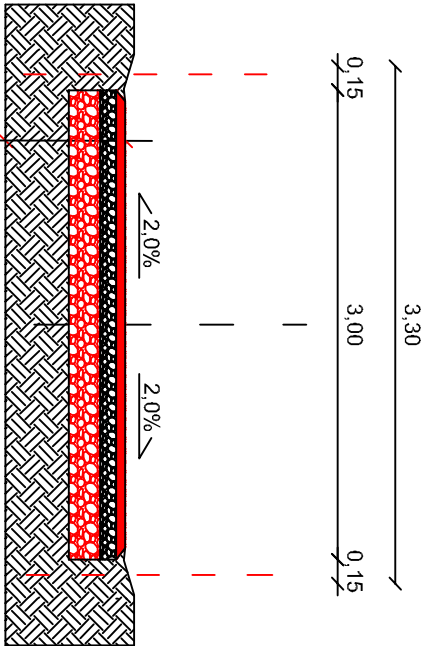

Warstwa ścierna z betonu asfaltowego, $\phi$ AC11 S dla kałruchu KR 1-2, gr. 6cm
Podbudowa z mieszanki niezwiązanej z kruszywa frakcji 0-31,50mm C90/3, gr. 10cm
Podbudowa z mieszanki niezwiązanej z kruszywa frakcji 0-63,00mm C90/3, gr. 20cm
Grunt rodzimy, lokalnie utwardzony klincom

Inwestor: Gmina Skalbierz ul. T. Kościuszki 1 28-530 Skalbierz		Stadium: Projekt Techniczny	
Branża: Drogowa		Tytuł Rysunku: Przekrój C' - C' ( Projektowany )	
Stanowisko:	Imię i nazwisko:	Podpis:	
Opracowała:	Agata Piotrowska		
Data opracowania:	Skala:	Nr rysunku:	Nr egzemplarza:
09.2023r	1 : 50	8	

AB - obszar opracowania dokumentacji