



PRZEKRÓJ A-A ( Stan Istniejący )

Skala 1 : 50

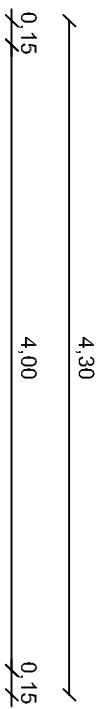

Odcinek drogi w km 0+000 - 0+031, dł.31,00m  
m.Krępice

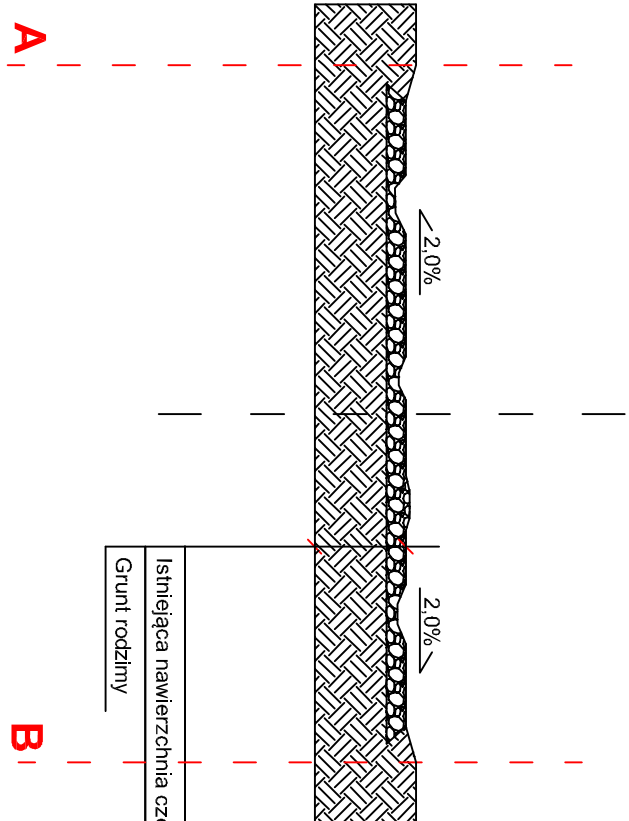

AB - obszar opracowania dokumentacji

Inwestor: Gmina Skalbierz ul. T. Kościuszki 1 28-530 Skalbierz		Stadium: Projekt Techniczny	
Branża: Drogowa		Tytuł Rysunku: Przekrój A - A ( Istniejący )	
Stanowisko:	Imię i nazwisko:	Podpis:	
Opracowała:	Agata Piotrowska		
Data opracowania:	Skala:	Nr rysunku:	Nr egzemplarza:
09.2023r	1 : 50	3	