



PRZEKRÓJ KONSTRUKCYJNY
od km 0+000 do km 0+250

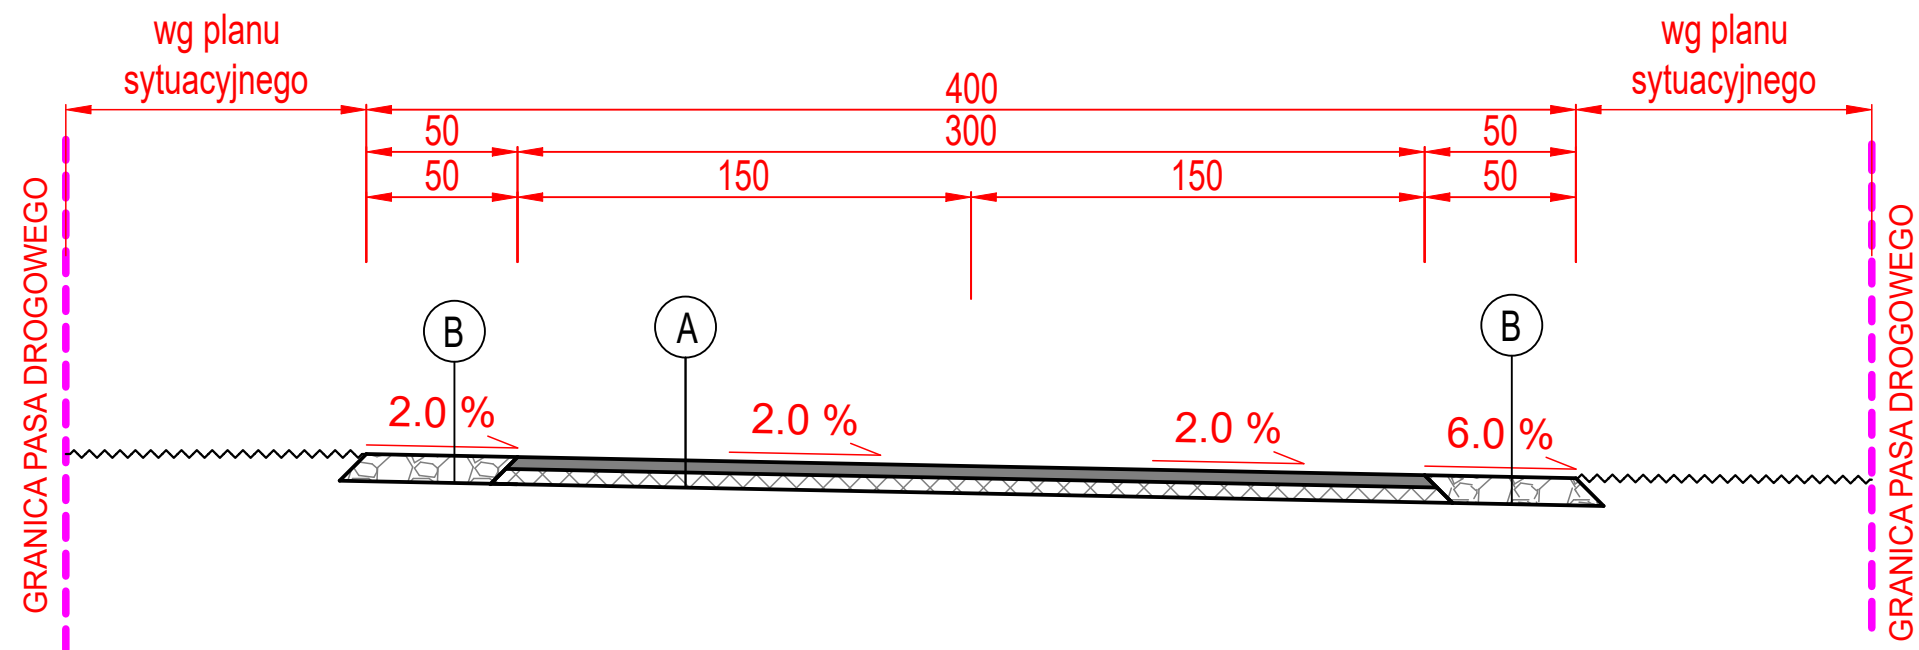

SKALA 1:20

Szczegół konstrukcji
nawierzchni i pobocza

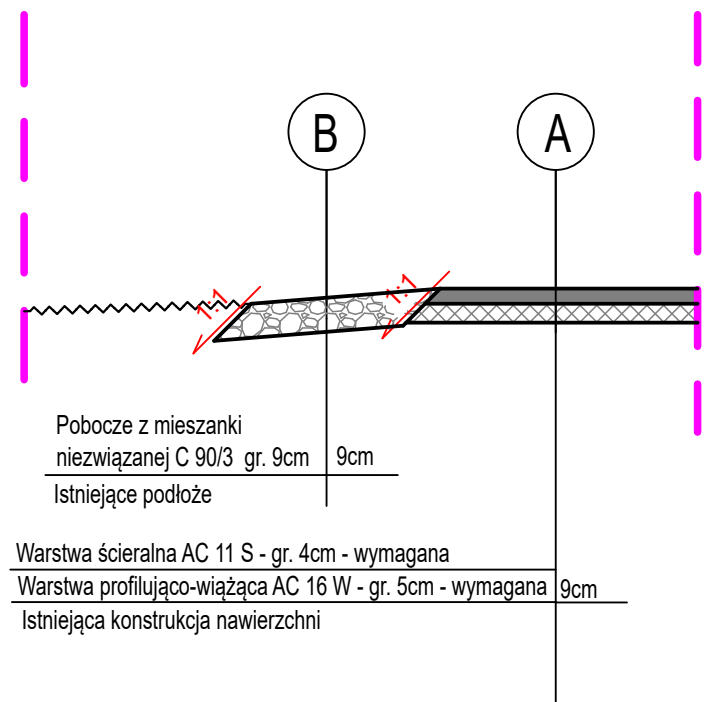

Inwestor: Gmina Skalmierz ul. T. Kościuszki 1 28-530 Skalmierz	Nazwa zadania: Modernizacja polegająca na przebudowie drogi wewnętrznej w miejscowości Szarbia Zwierzyniecka, dz. nr ew. 309/2 od km 0+000 do km 0+250.	Stadium: Projekt budowlano - wykonawczy.	Tytuł rysunku: Przekroje i szczegóły konstrukcyjne.	Opracował: mgr inż. Krzysztof Kobos Podpis:	Nr rys.: 3 Arkusz: 1 / 1	Skala: 1:25 1:20 Data oprac.: sierpień 2022
--	---	--	---	---	---	--