



Wyspowy próg zwalniający 200x180x7
 Skala opracowania 1:20
 Ograniczona prędkość przejazdu 25 - 30 km/h.

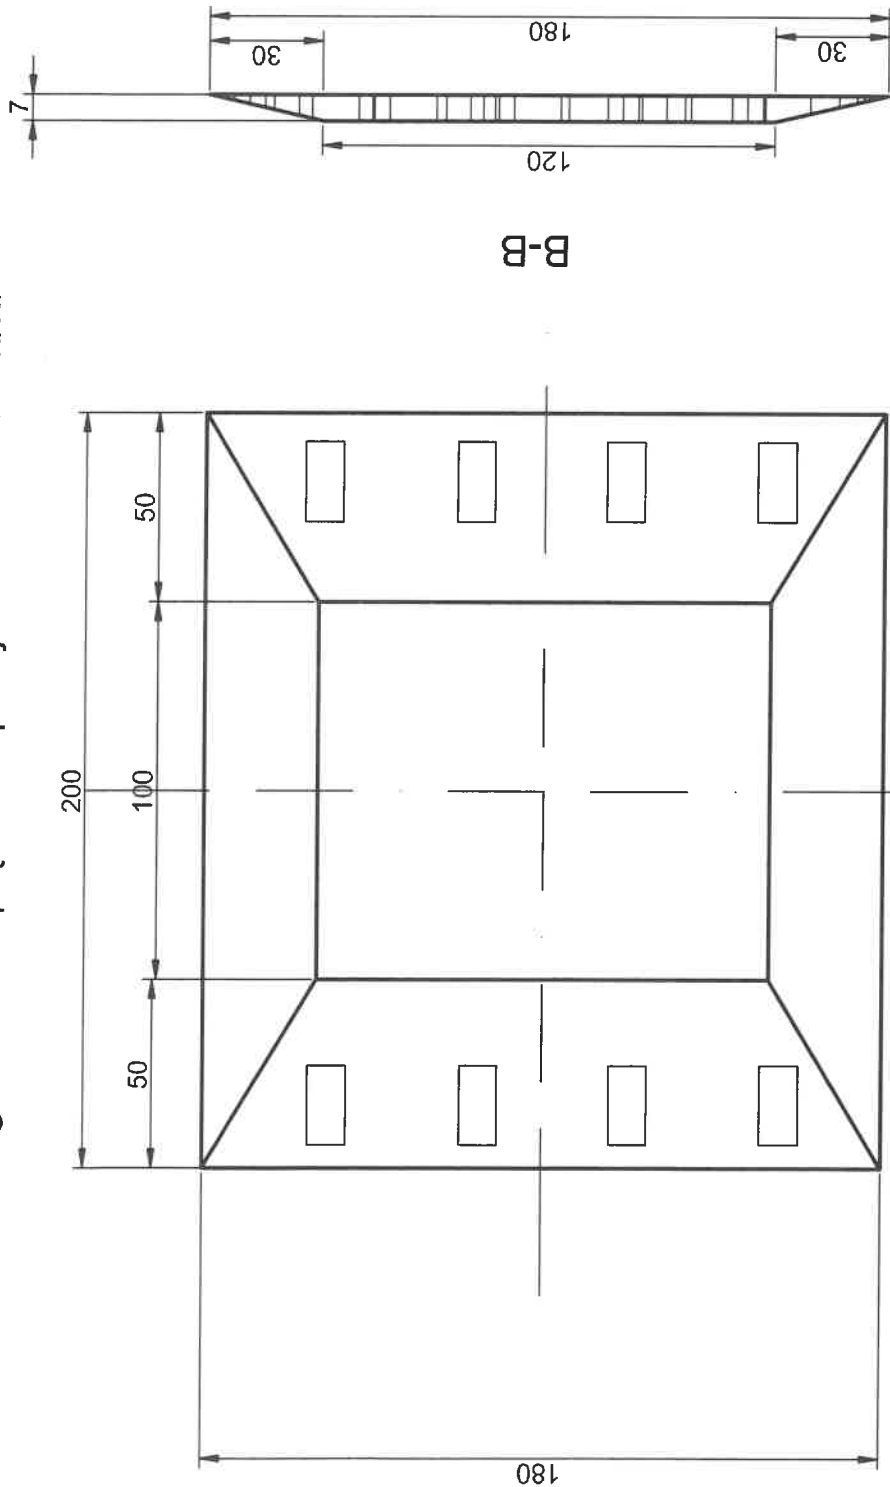

B-B


A-A

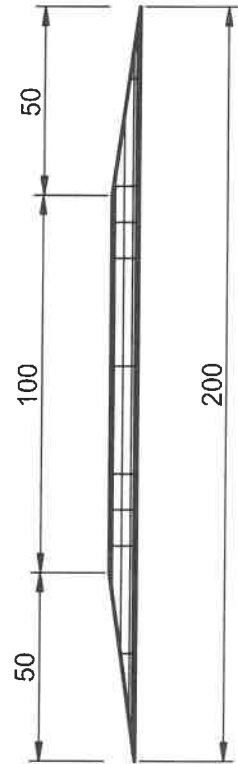


STADIUM PRACOWNI
 59-300 Jelenia Góra
 ul. Jana Kilińskiego 12 b
 (62)

JEDYNOSTKA PROJEKTOWA	PHU ZNAK Sp z o.o. ul. Cieplicka 126a 58-570 Jelenia Góra		
TYTUŁ	Przekrój		
OBJEKT	Próg wyspowy 200 x 180 cm - poduszka berlińska		
OPRACOWAŁ	technik drogownictwa Artur Oganowski		
BRANŻA	drogowa	DATA lipiec 2023	SKALA 1:20
			NR KRS Prz.1

- elementy skrajne szykany

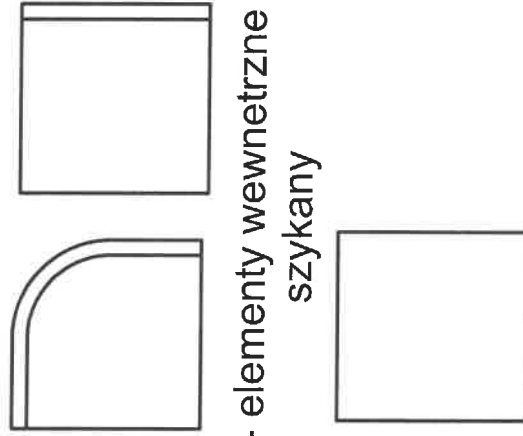

- elementy wewnętrzne
szykany

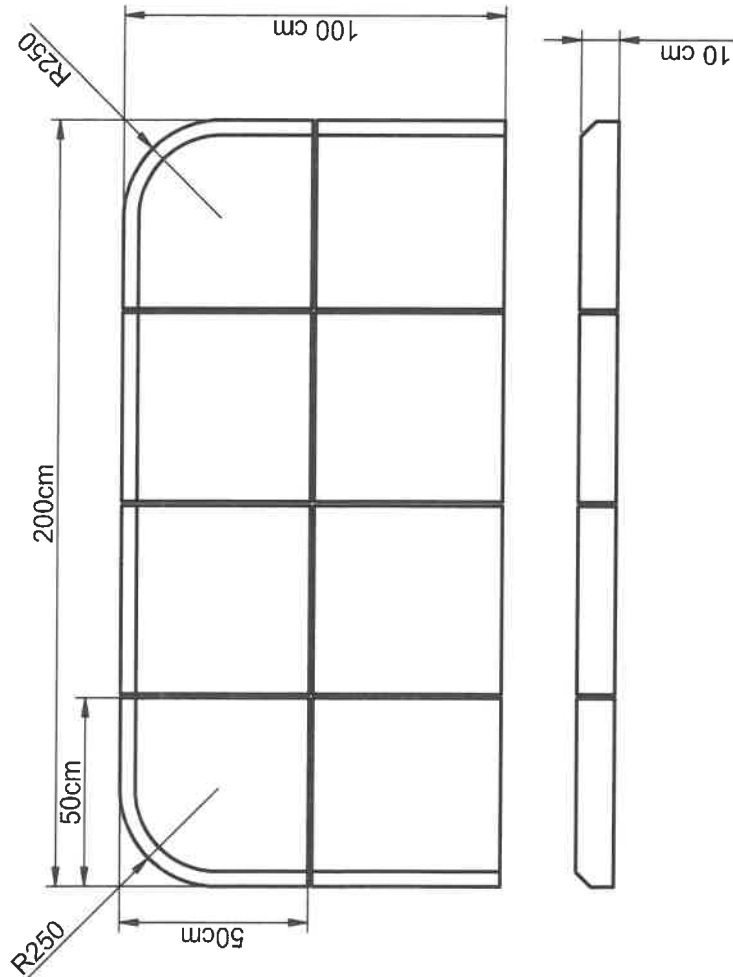

STACJA PROJEKTOWA
59-300 Jelenia Góra
ul. Jana Kilińskiego 12b
(62)

JEDNOSTKA PROJEKTOWA		PHU ZNAK Sp z o.o. ul. Cieplicka 126a 58-570 Jelenia Góra	
TYTUŁ	Przekrój		
OBJĘT	szykana 100 x 200cm		
OPRACOWAŁ	technik drogownictwa Artur Oganowski		
DATA	lipiec 2023	SKALA	1: 20
NR KRS	Prz.2		