Baza : gmGoraKalwaria.MAP
Starostwo Powiatowe w Piasecznie, Wydział Geodezji i Katastru

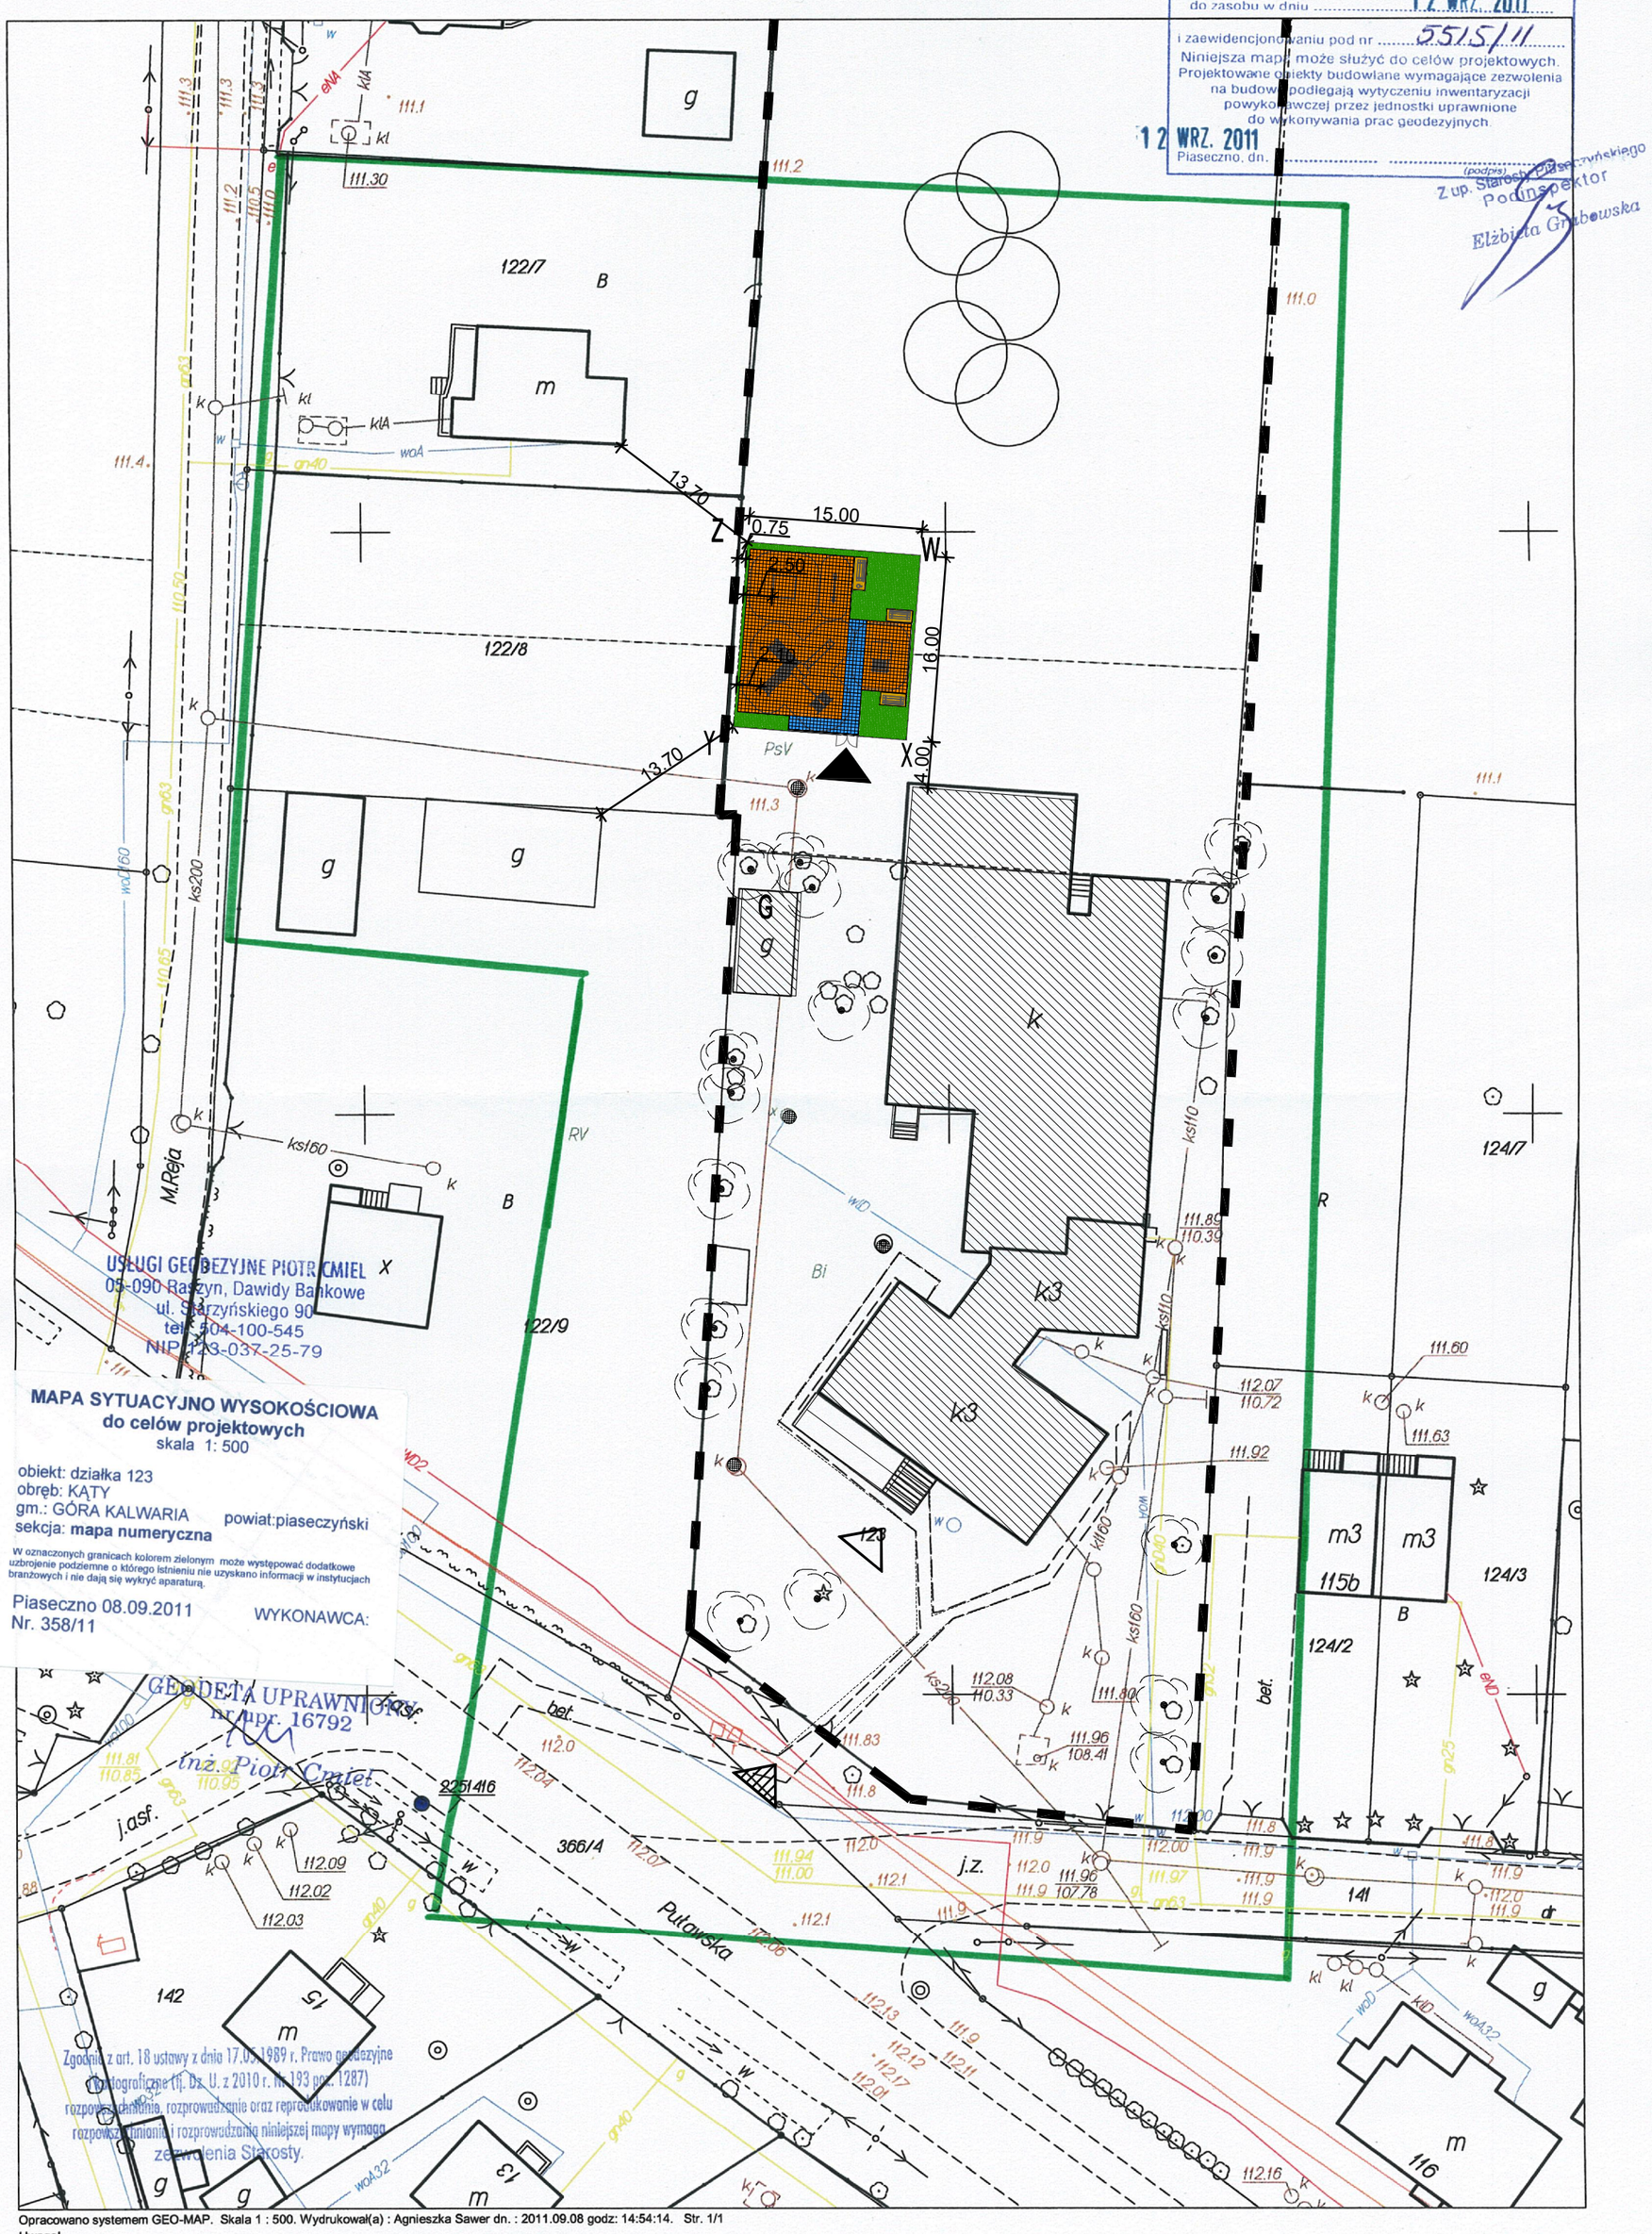

Opracowano systemem GEO-MAP. Skala 1 : 500. Wydrukował(a) : Agnieszka Sawer dn. : 2011.09.08 godz: 14:54:14. Str. 1/1
Uwaga!
Punkty załamania granic przedstawione na mapie pochodzą z wektoryzacji mapy ewidencyjnej w skali 1:5000.
Położenie tych punktów może nie spełniać wymagań dokładnościowych przewidzianych Rozporządzeniem Ministra Rozwoju Regionalnego i Budownictwa w sprawie ewidencji gruntow i budynków (Dz u Nr 38 poz 454 z 2001 r.)

N

LEGENDA / LEGEND

- TEREN SZKOŁY
- W --- Z GRANICA OPRACOWANIA / EDGES OF THE PLAYGROUND
- WEJŚCIE NA PLAC ZABAW
- WEJŚCIE DO BUDYNKU SZKOŁY
- WEJŚCIE NA TEREN SZKOŁY

FUNKCIONA architekci
ul. Flory 7 lok.16, 00-586 Warszawa T(48) 22 3530067 F(48) 22 3579967
funkciona@funkciona.com

Zamawiający: *The Client:*	Urząd Miasta i Gminy Góra Kalwaria ul. 3 Maja 10, 05-530 Góra Kalwaria tel.(+48 22 7273411 - 13
Numer projektu: *Project number:*	1108-2
Nazwa inwestycji: *Project name:*	PROJEKT PLACU ZABAW PRZY SZKOLE PODSTAWOWEJ PRZY UL. PUŁAWSKIEJ 4 W KĄTACH
Adres: *Address:*	UL. PUŁAWSKA 4, KĄTY
Numery działek: *Plot number:*	00,0000
Jednostka projektowa: *Design studio:*	FUNKCIONA Architekci Sp.p. Muñoz i Partnerzy Sp ółka Partnerska ul. Flory 7 lok. 16, 00-586 Warszawa, tel. (48) 22 353 00 67, fax. (48) 22 357 99 67 funkciona@funkciona.com

Główny projektant: *Principal designer:*	Nr uprawnień: *Licence number:*	Podpis: *Signature:*
mgr inż. arch. Agnieszka Zygmunt	MA-062/04	
arch. Miguel Muñoz	W/07/2011	

Zespół projektowy: *Design team:*	Nr uprawnień: *Licence number:*	Podpis: *Signature:*
stud. arch. Elena Goméz Galindo		
stud. arch. Jose Jorge Cano Gonzalvo		

Faza projektu: *Project phase:*	PROJEKT BUDOWLANO-WYKONAWCZY		PBW
Branża: *Discipline:*	ARCHITEKTURA		AR
Tytuł rysunku: *Drawing title:*	PROJEKT ZAGOSPODAROWANIA PLACU ZABAW SYTUACJA		
Numer rysunku: *Drawing number:*	1108-3-PBW-AR-RZ-000		
Skala: *Scale:*	1:500		
Poziom: *Level:*	0.00	Data: *Date:*	09.2011
Format oryginalny: *Original format:*	A2	Plik: *File name:*	1108-3-PBW-PBW-AR-RZ-000

UWAGI:
Comments: