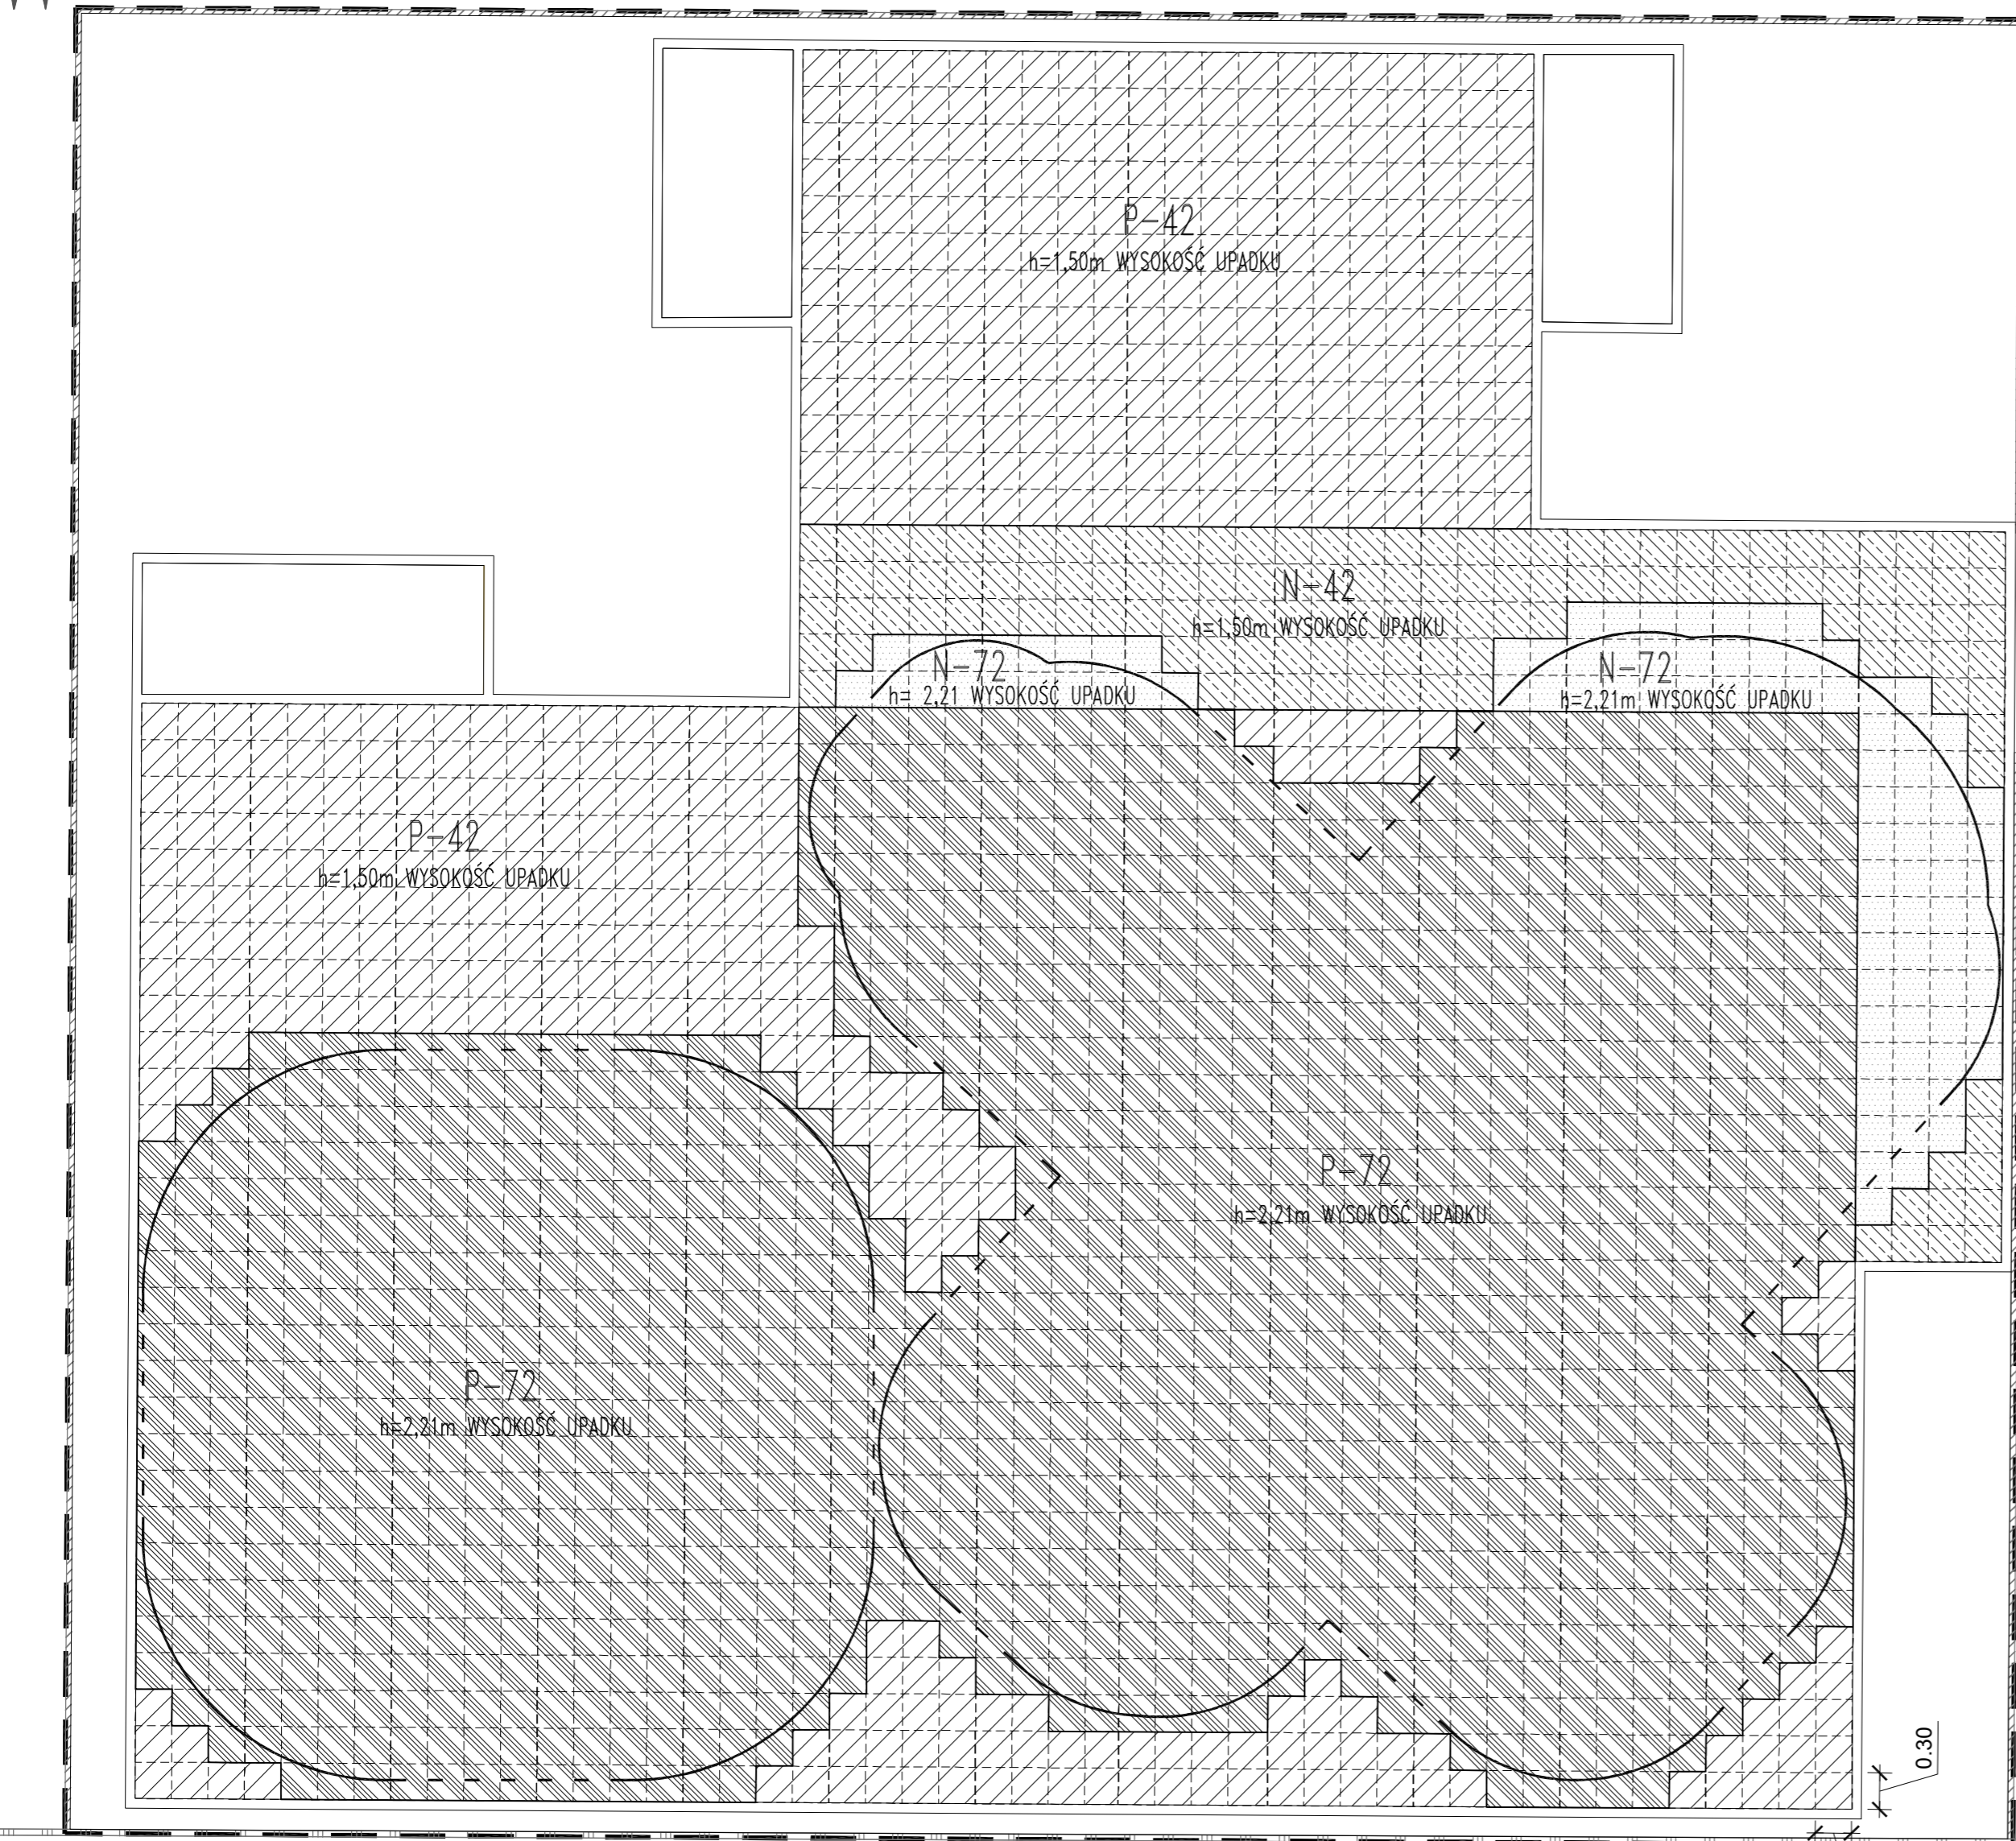


W

X

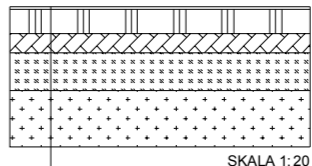
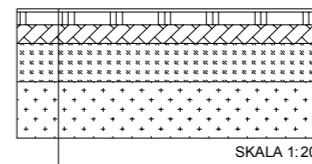
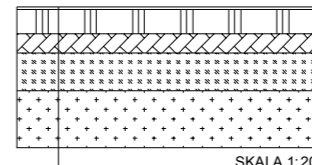
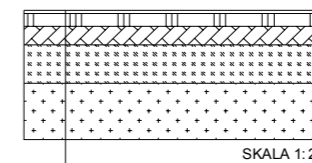


Z

Y

0 1 2 10

NAWIERZCHNIE REKREACYJNE:

P-72 SZTUCZNA NAWIERZCHNIA KOLOR POMARAŃCZOWY RAL 2011
GRUBOŚĆ PŁYTY AMORTYZUJĄCEJ: 72 MMSKALA 1:20
NAWIERZCHNIA POLFLEX 72 MM
PODSYPKA PIASKOWO CEMENTOWA gr. 5 CM
PODOBUDOWA Z KAMIENIA ŁAMANEGO 5-32 MM gr. 10 CM
WARSTWA ODSACZAJĄCA Z PIASKU gr. 10-15 CMP-42 SZTUCZNA NAWIERZCHNIA KOLOR POMARAŃCZOWY RAL 2011
GRUBOŚĆ PŁYTY AMORTYZUJĄCEJ: 42 MMSKALA 1:20
NAWIERZCHNIA POLFLEX 42 MM
PODSYPKA PIASKOWO CEMENTOWA gr. 5 CM
PODOBUDOWA Z KAMIENIA ŁAMANEGO 5-32 MM gr. 10 CM
WARSTWA ODSACZAJĄCA Z PIASKU gr. 10-15 CMN-72 SZTUCZNA NAWIERZCHNIA KOLOR NIEBIESKI RAL 2011
GRUBOŚĆ PŁYTY AMORTYZUJĄCEJ: 72 MMSKALA 1:20
NAWIERZCHNIA POLFLEX 72 MM
PODSYPKA PIASKOWO CEMENTOWA gr. 5 CM
PODOBUDOWA Z KAMIENIA ŁAMANEGO 5-32 MM gr. 10 CM
WARSTWA ODSACZAJĄCA Z PIASKU gr. 10-15 CMN-42 SZTUCZNA NAWIERZCHNIA KOLOR NIEBIESKI RAL 2011
GRUBOŚĆ PŁYTY AMORTYZUJĄCEJ: 42 MMSKALA 1:20
NAWIERZCHNIA POLFLEX 42 MM
PODSYPKA PIASKOWO CEMENTOWA gr. 5 CM
PODOBUDOWA Z KAMIENIA ŁAMANEGO 5-32 MM gr. 10 CM
WARSTWA ODSACZAJĄCA Z PIASKU gr. 10-15 CM

h= BEZPIECZNA WYSOKOŚĆ UPADKU

LEGENDA / LEGEND

Z --- W GRANICA OPRACOWANIA

FUNKCIONA

architekci

ul. Flory 7 lok. 16, 00-586 Warszawa T(48) 22 3530067 F(48) 22 3579967
funkciona@funkciona.comZamawiający: Urząd Miasta i Gminy Góra Kalwaria
The Client: ul. 3 Maja 10, 05-530 Góra Kalwaria
tel. +48 22 7273411 - 13Numer projektu: 1108-2
Project number:Nazwa inwestycji: PROJEKT PLACU ZABAW
Project name: PRZY SZKOLE PODSTAWOWEJ
PRZY UL. PUŁAWSKIEJ 4 W KĄTACHAdres: UL. PUŁAWSKA 4, KĄTY
Address:Numery działek: 00,0000
Plot number:Jednostka projektowa: FUNKCIONA Architekci Sp. z o.o.
Design studio: Muñoz i Partnerzy Spółka Partnerska
ul. Flory 7 lok. 16, 00-586 Warszawa,
tel. (48) 22 353 00 67, fax. (48) 22 357 99 67
funkciona@funkciona.comGłówny projektant: mgr inż. arch. Agnieszka Zygmunt
Principal designer: Licence number: MA-062/04
Podpis: [Signature]

arch. Miguel Muñoz W07/2011

Zespół projektowy: stud. arch. Elena Gómez Galindo
Design team: Licence number: [Signature]

stud. arch. Jose Jorge Cano Gonzalvo

Faza projektu: PROJEKT BUDOWLANO-WYKONAWCZY PBW
Project phase:Branża: ARCHITEKTURA AR
Discipline:Tytuł rysunku: PROJEKT ZAGOSPODAROWANIA PLACU ZABAW
Drawing title: DOMIAR NAWIERZCHNI WŁ. GRUBOŚCI
I STREF BEZPIECZEŃSTWANumer rysunku: 1108-3-PBW-AR-RZ-005
Drawing number:Skala: 1:50
Scale:Poziom: 0.00 Data: 09.2011
Level: Date:Format oryginalny: A2 Plik: 1108-3-PBW-PBW-AR-RZ-000
Original format: File name:UWAGI:
Comments: