


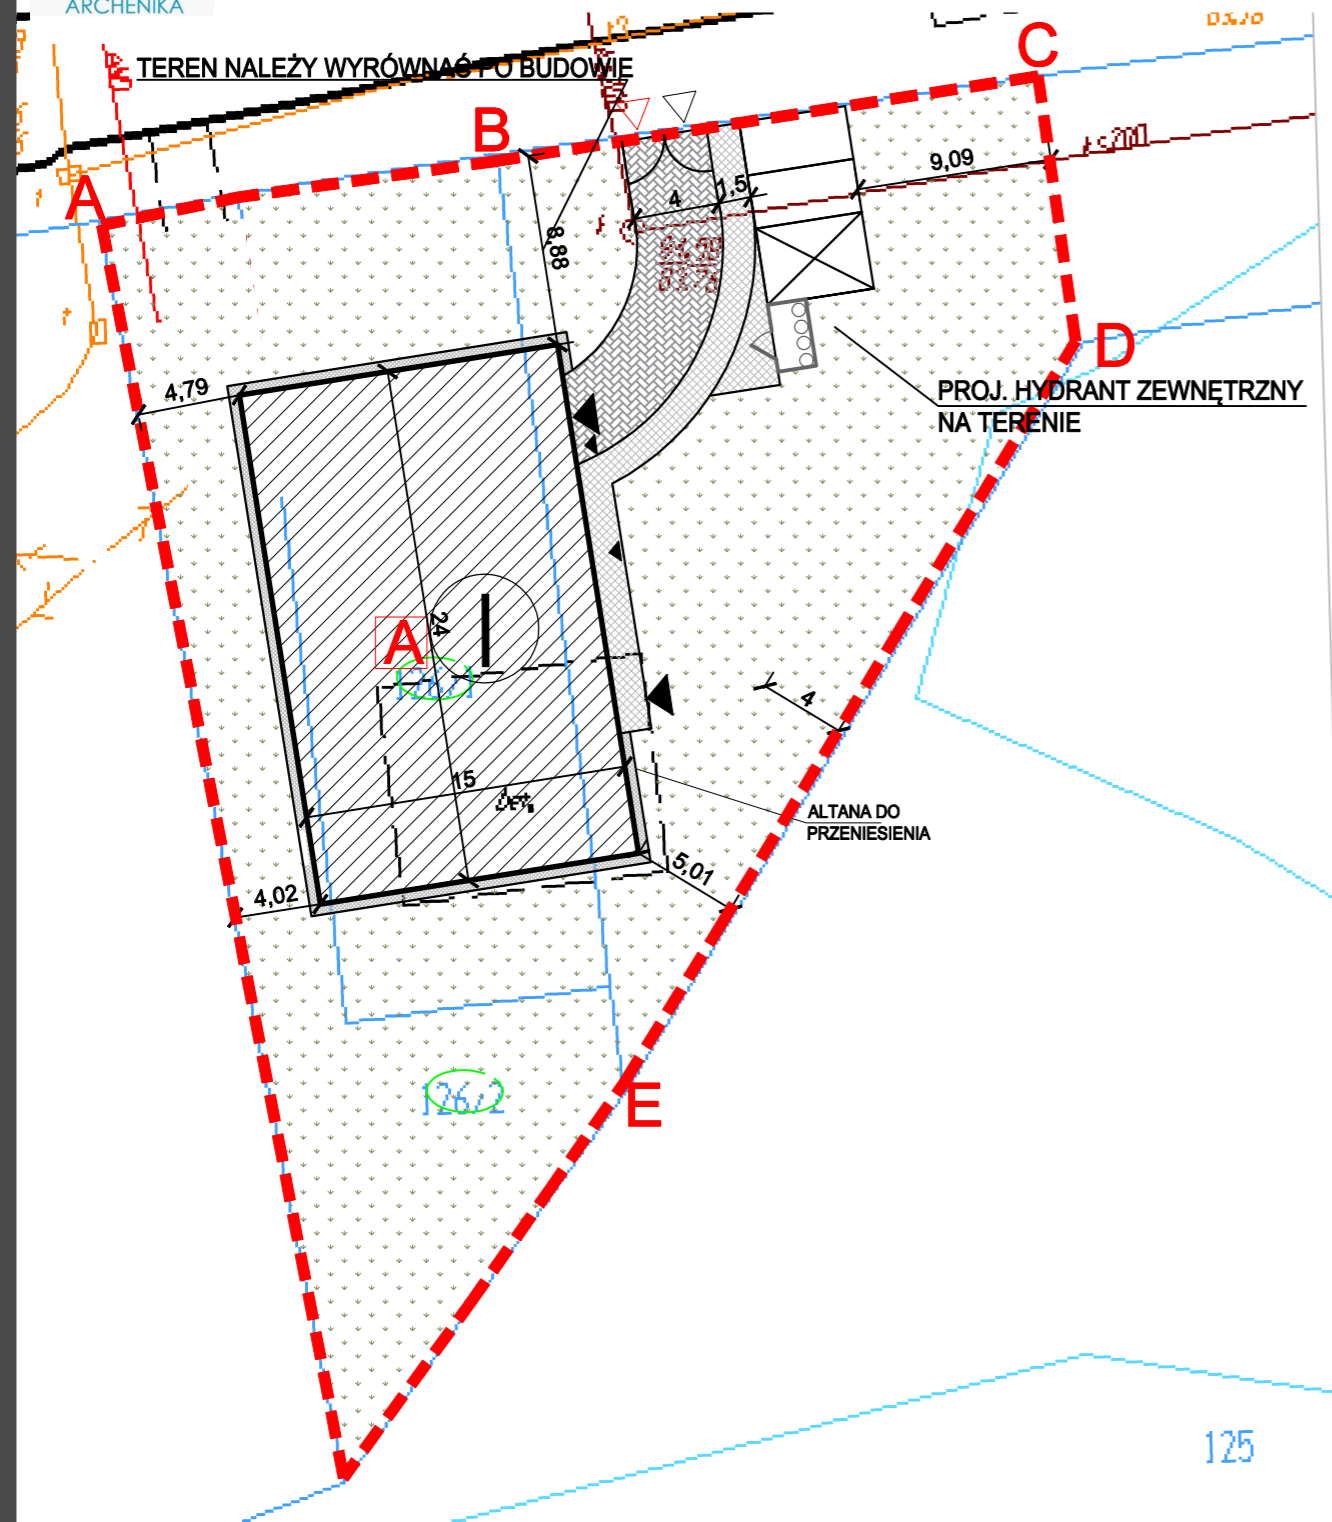

BUDOWA ŚWIETLICY WIEJSKIEJ WRAZ Z REMIZĄ STRAŻACKĄ W M. LUBIN

PROJEKT ZAGOSPODAROWANIA TERENU



LEGENDA:

- OBSZAR OPRACOWYWANEJ DZIAŁKI
- PROJEKTOWANY BUDYNEK
- PROJ. UTWARDZENIE-CIĄG PIESZO-JEZDNY (KOSTKA SZARA)
- CHODNIK
- PROJEKT. TEREN ZIELONY - TRAWA
- PROJ. UTWARDZENIA-OPASKA WOKÓŁ BUDYNKU
- PROJ. MIEJSCE GROMADZENIA ODPADÓW STAŁYCH
- ▼ WEJŚCIE GŁÓWNE DO BUDYNKU
- ▼ WEJŚCIE BOCZNE
- ▽ WEJŚCIE NA DZIAŁKĘ
- ▽ WJAZD NA DZIAŁKĘ
- I PROJ. LICZBA KONDYGNACJI NADZIEMNYCH
- 28/6 NUMER DZIAŁKI
- A PROJ. BUDYNEK

ZESTAWIENIE POWIERZCHNI

WSKAŹNIKI	POWIERZCHNIA W M2
POWIERZCHNIA INWESTYCJI dz. nr 126/1, 126/2, 124/2 (100%)	1604,16 m2
Powierzchnia zabudowy (proj. obiekt + wiata śmietnikowa)	366 m2
Pow. biologicznie czynna	1046,46 m2
Powierzchnia utwarzeń łącznie w tym:	191,70 m2
Powierzchnia drogi wewnętrznej	61,61 m2
Powierzchnia chodników	55,57 m2
Powierzchnia opaski betonowej dookoła budynku	31,52 m2
Powierzchnia miejsc postojowych - kostka betonowa	43,00 m2