
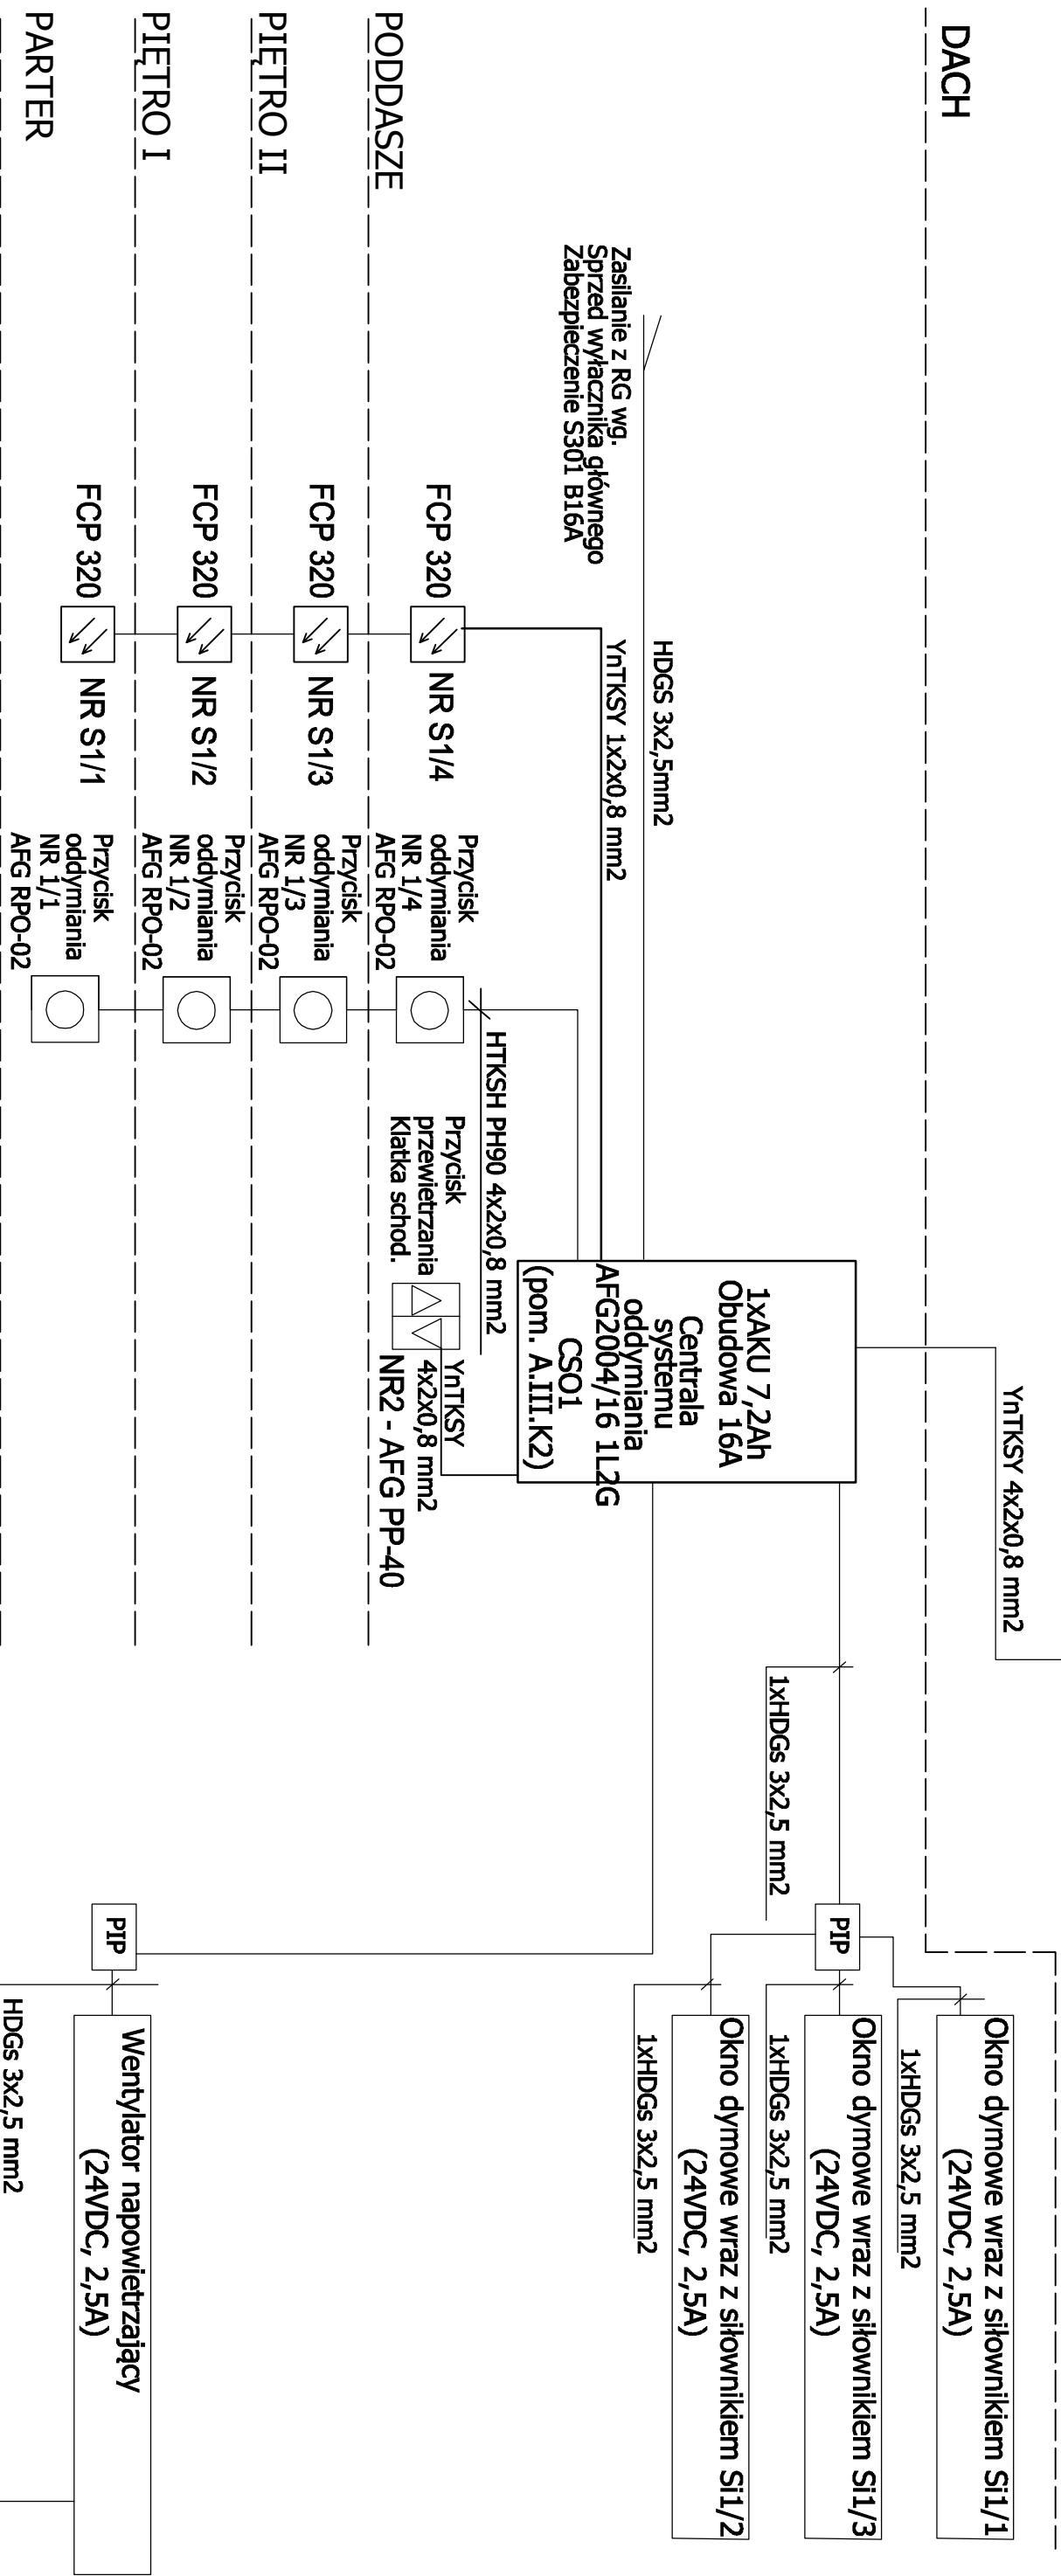


Czujnik  
wiatrowo-deszczowy

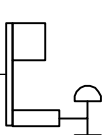

**Schemat systemo oddymiania – CSO1**

Objekt	<b>Budynek Urzędu Miasta i Gminy Wronki, ul. Ratuszowa 5 64-510 Wronki</b>		
Projektant:	Imię i nazwisko: mgr inż. Wiesław Kapłon	Upr. bud. nr.: WKP/0385/PWOE/09	Podpis:
Sprawdził:			
Skala:	1:100		
Data:	08.2018	Rys. nr	<b>E1</b>