


Projekt zagospodarowania terenu działki 1634/2

województwo: podkarpackie
powiat: lubaczowski
jednostka ewidencyjna: 180905_5 Narol - obszar wiejski
Obręb: 0012 Płazów

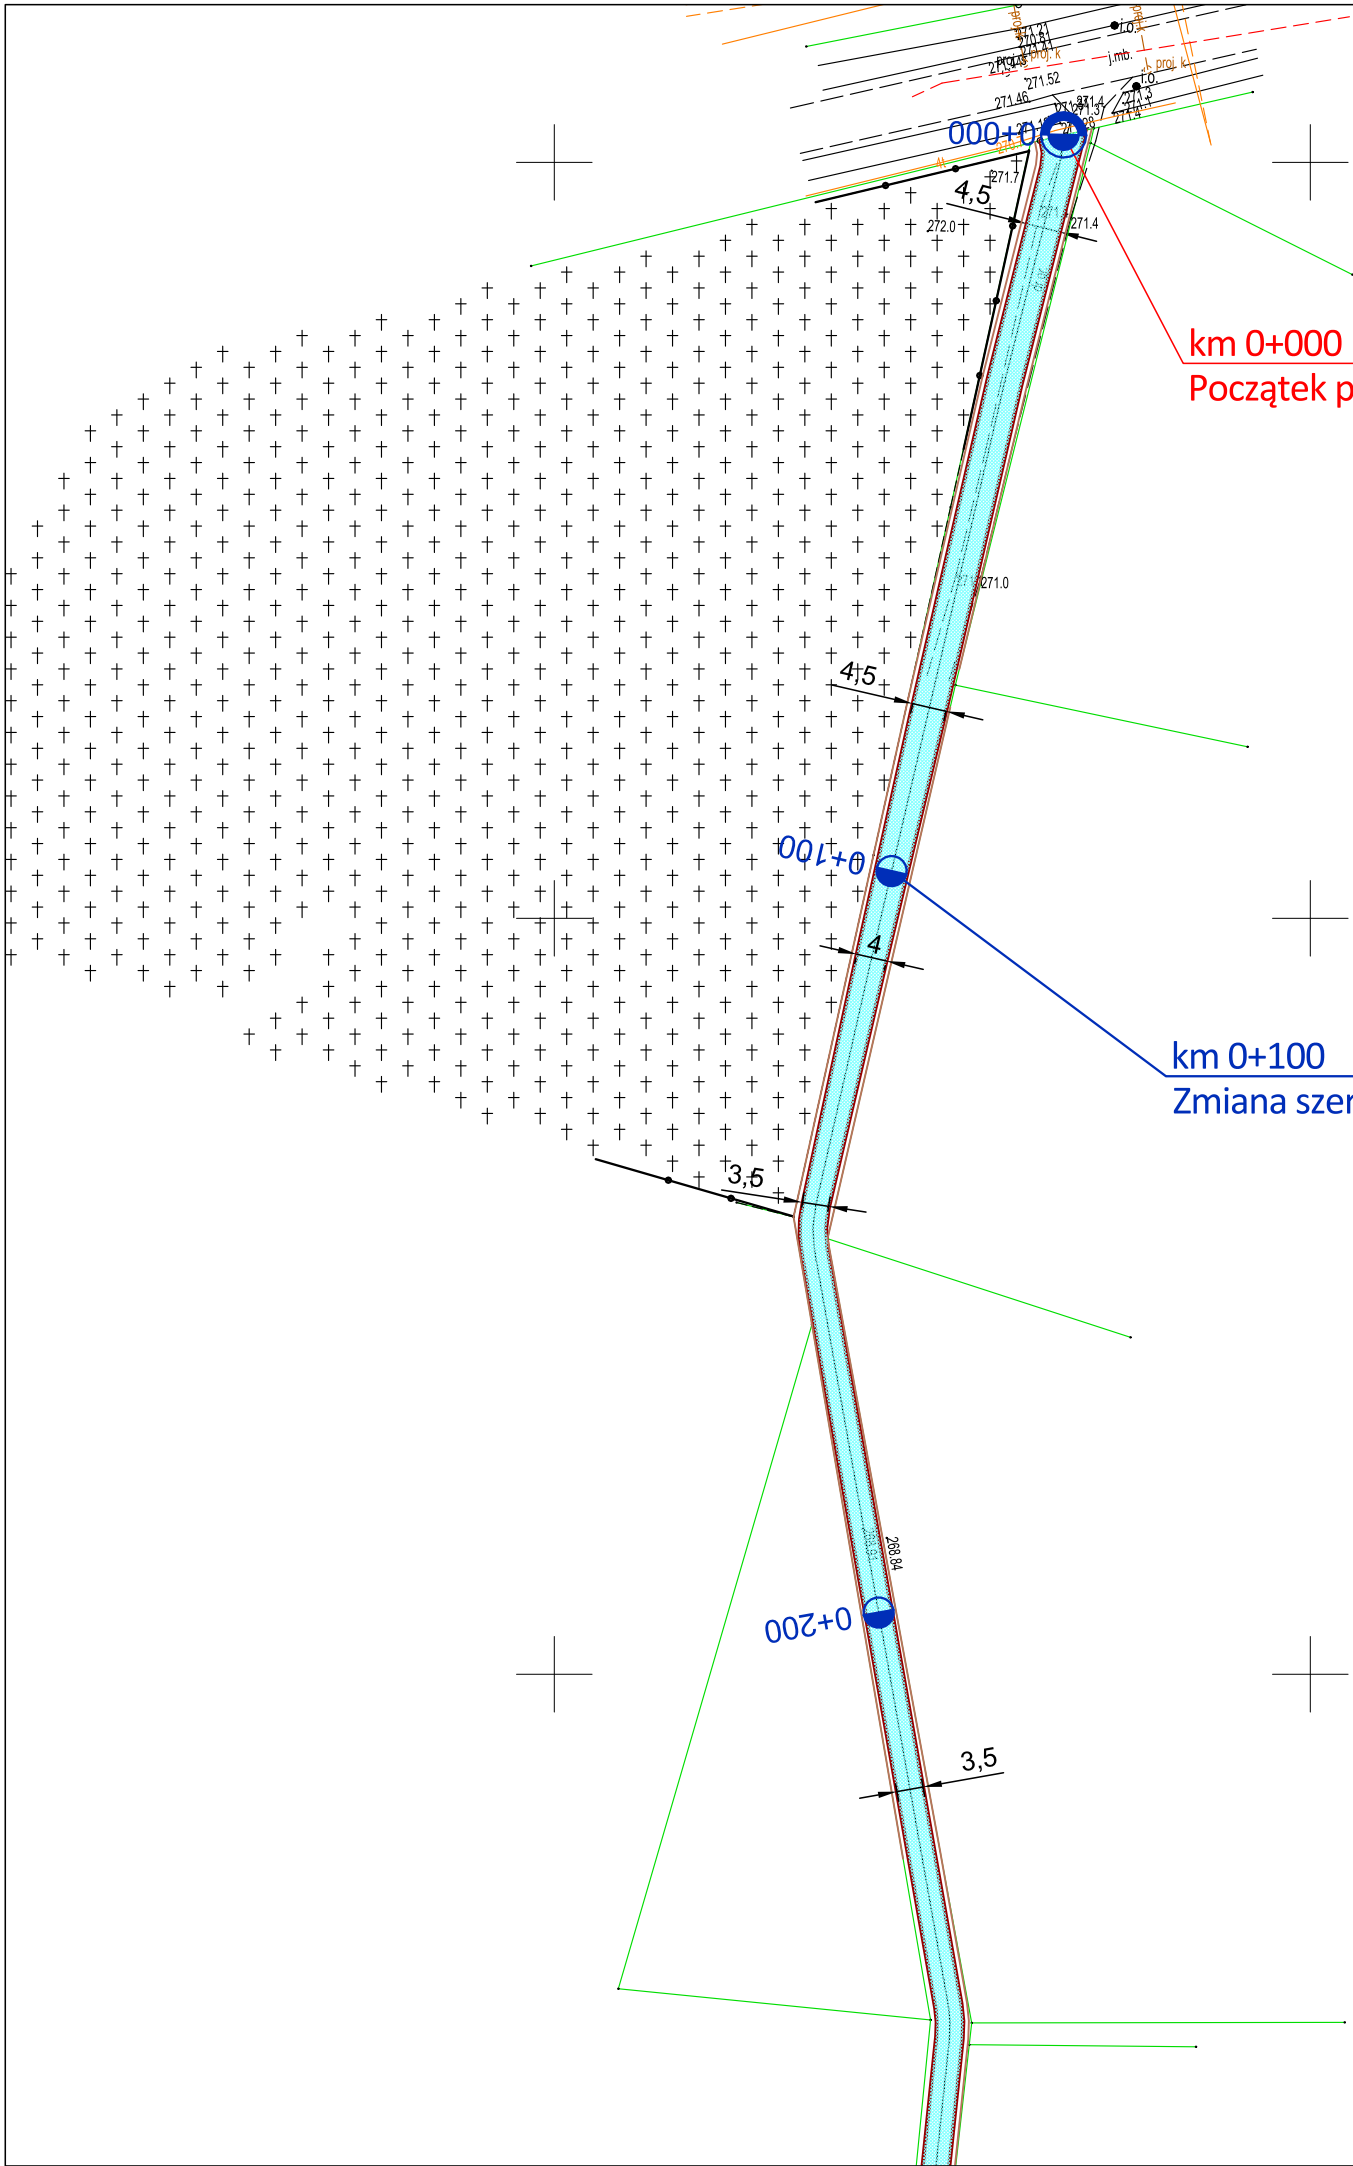

km 0+000
Początek przebudowywanego odcinka

km 0+100
Zmiana szerokości jezdni

- LEGENDA:
- oś drogi
 - krawędź drogi
 - pobocze tłuczniowe
 - krawędź zjazdu
 - jezdnia drogi bitumicznej

OBIEKT:	Przebudowa drogi wewnętrznej (dz. nr ewid. 1634/2) w miejscowości Płazów	Numer rysunku: 2.1
ADRES OBIEKTU:	Płazów, dz. nr 1634/2	Skala rysunku: 1 : 1000
NAZWA RYSUNKU:	PROJEKT ZAGOSPODAROWANIA TERENU	
INWESTOR:	Gmina Narol	Data: 02.2023
ADRES INWESTORA:	ul. Rynek 1, 37-610 Narol	
IMIĘ I NAZWISKO:	BRANŻA	PODPIS
mgr inż. Wojciech Ważny	drogowa	