

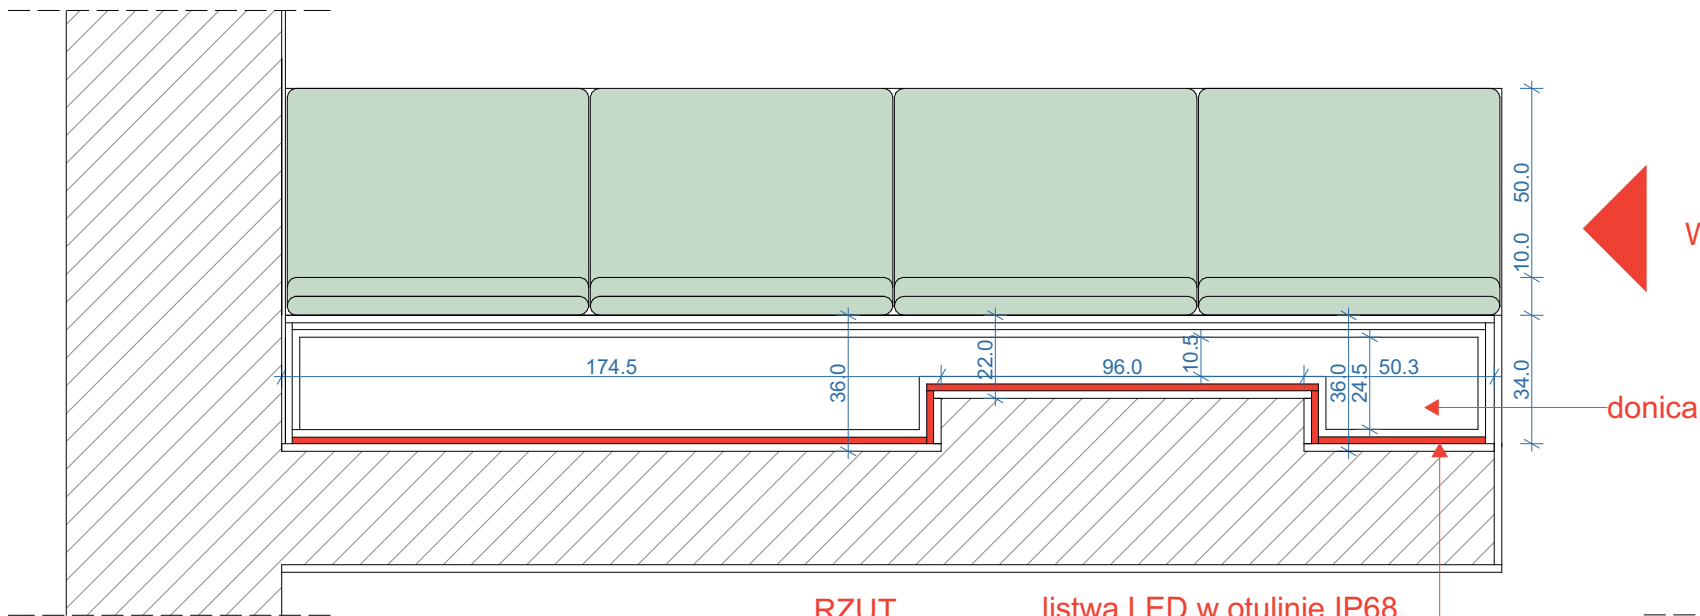


0/6 SALA EKSP. PUSZCZA BUKOWA

WIDOK A

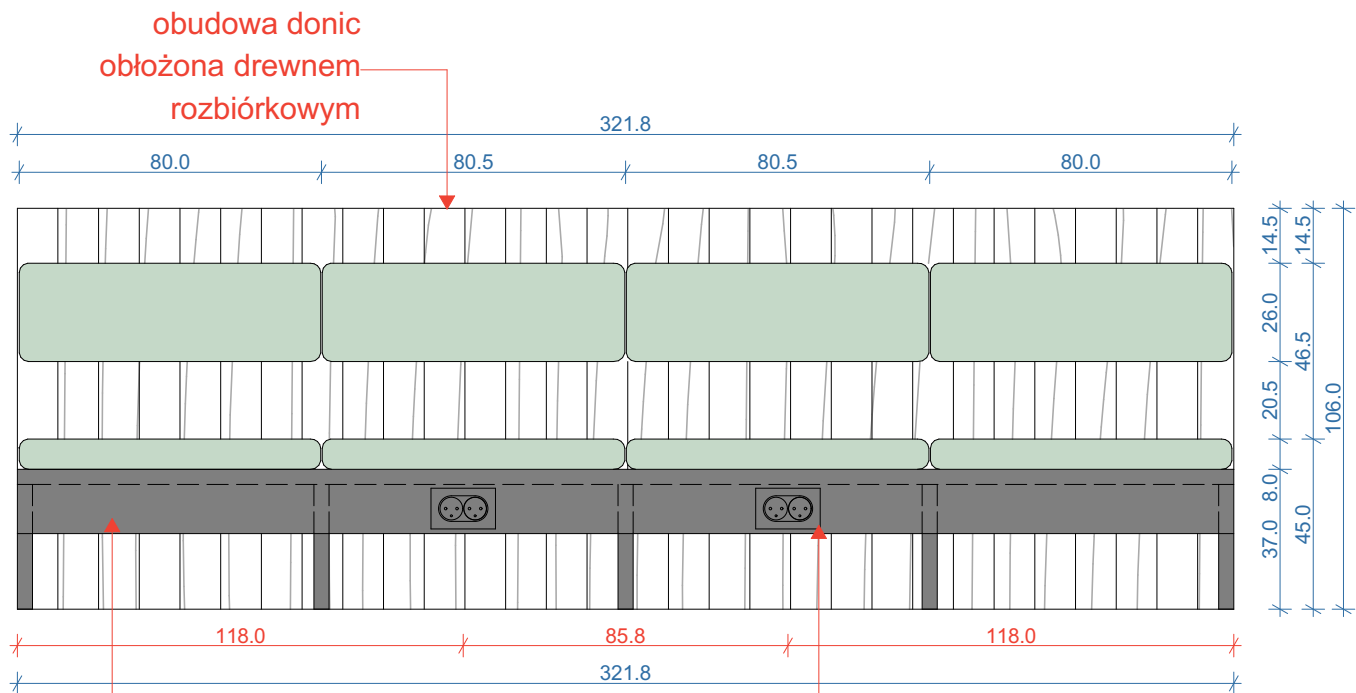

WIDOK B

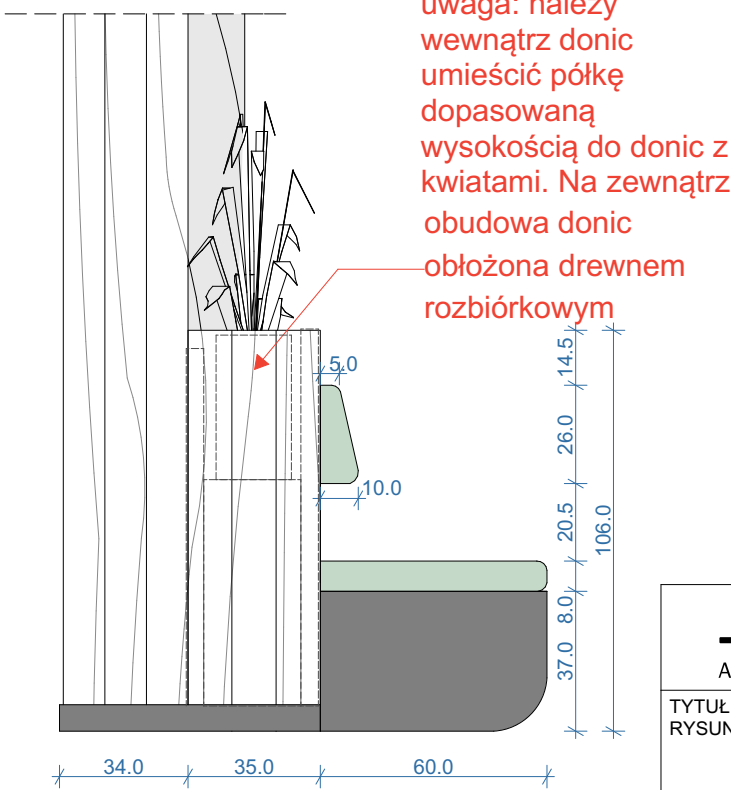

WIDOK A

WIDOK B

Skrzynia kanapy  
w okleinie HPL kolor  
antracytowy RAL 9004

Gniazdo meblowe  
uwaga: należy  
przenieść gniazda ze  
ściany i osadzić w  
meblu. Gniazda  
podwójne w kolorze  
czarnym

<b>_SPACE</b> ARCHITECTS		ANNA GRUCA BIURO PROJEKTOWE ul. Jerzego Janosika 71-424 Szczecin 515076113 e-mail: space.architekci@gmail.com
TYTUŁ RYSUNKU:	0/6 Sala eksp. Puszcza Bukowa   Sofa tapicerowana 1 wraz z donicą, _SPACE_ZI_ZAJAZD_PARTER_RYS_1 SKALA: 1:20	
TEMAT:	Aktualizacja kosztorysu inwestorskiego i przedmiaru robót wraz z zestawieniem i opisem szczegółowym wyposażenia dla części gastronomicznej w budynku głównym dawnego Zajazdu „Szmaragd” przy ul. Kopalnianej 2 w Szczecinie	
OPRACOWANIE:	PROJEKT ARCHITEKTURY WNĘTRZ	
ADRES OBIEKTU:	SZCZECIN UL. KOPALNIANA 2	
BRANŻA:	ARCHITEKTURA WNĘTRZ	DATA: aktualizacja wrzesień 2023
INWESTOR:	Zespół Parków Krajobrazowych Województwa Zachodniopomorskiego	NR RYS.: <b>ZI.1</b>
AUTORZY PROJEKTU:	mgr inż. arch. Anna Gruca mgr inż. arch. Paweł Skłodowski	