



RYS. 1.9 Widok ścian sale eksp.-konf.-Przekrój A2-A2

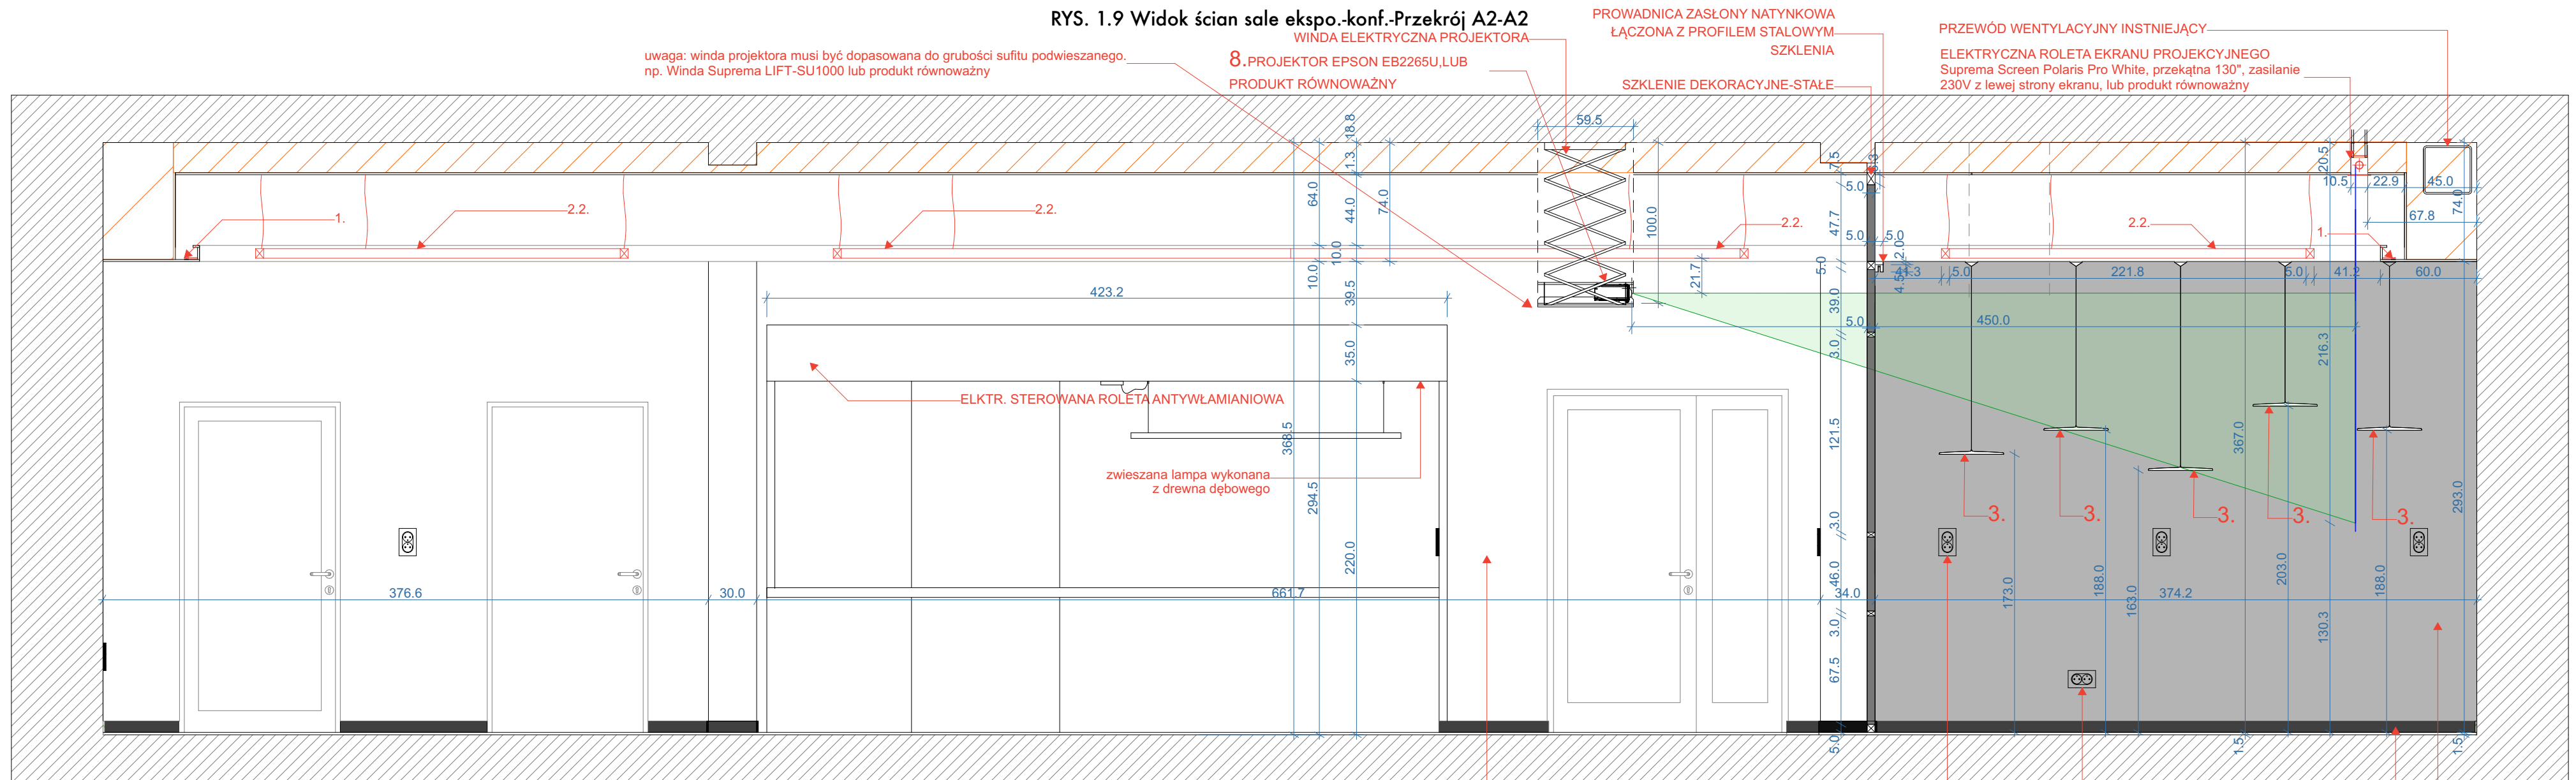

RYS. 1.9 Widok ścian sale ekspoz.-konf.-Przekrój A1-A1

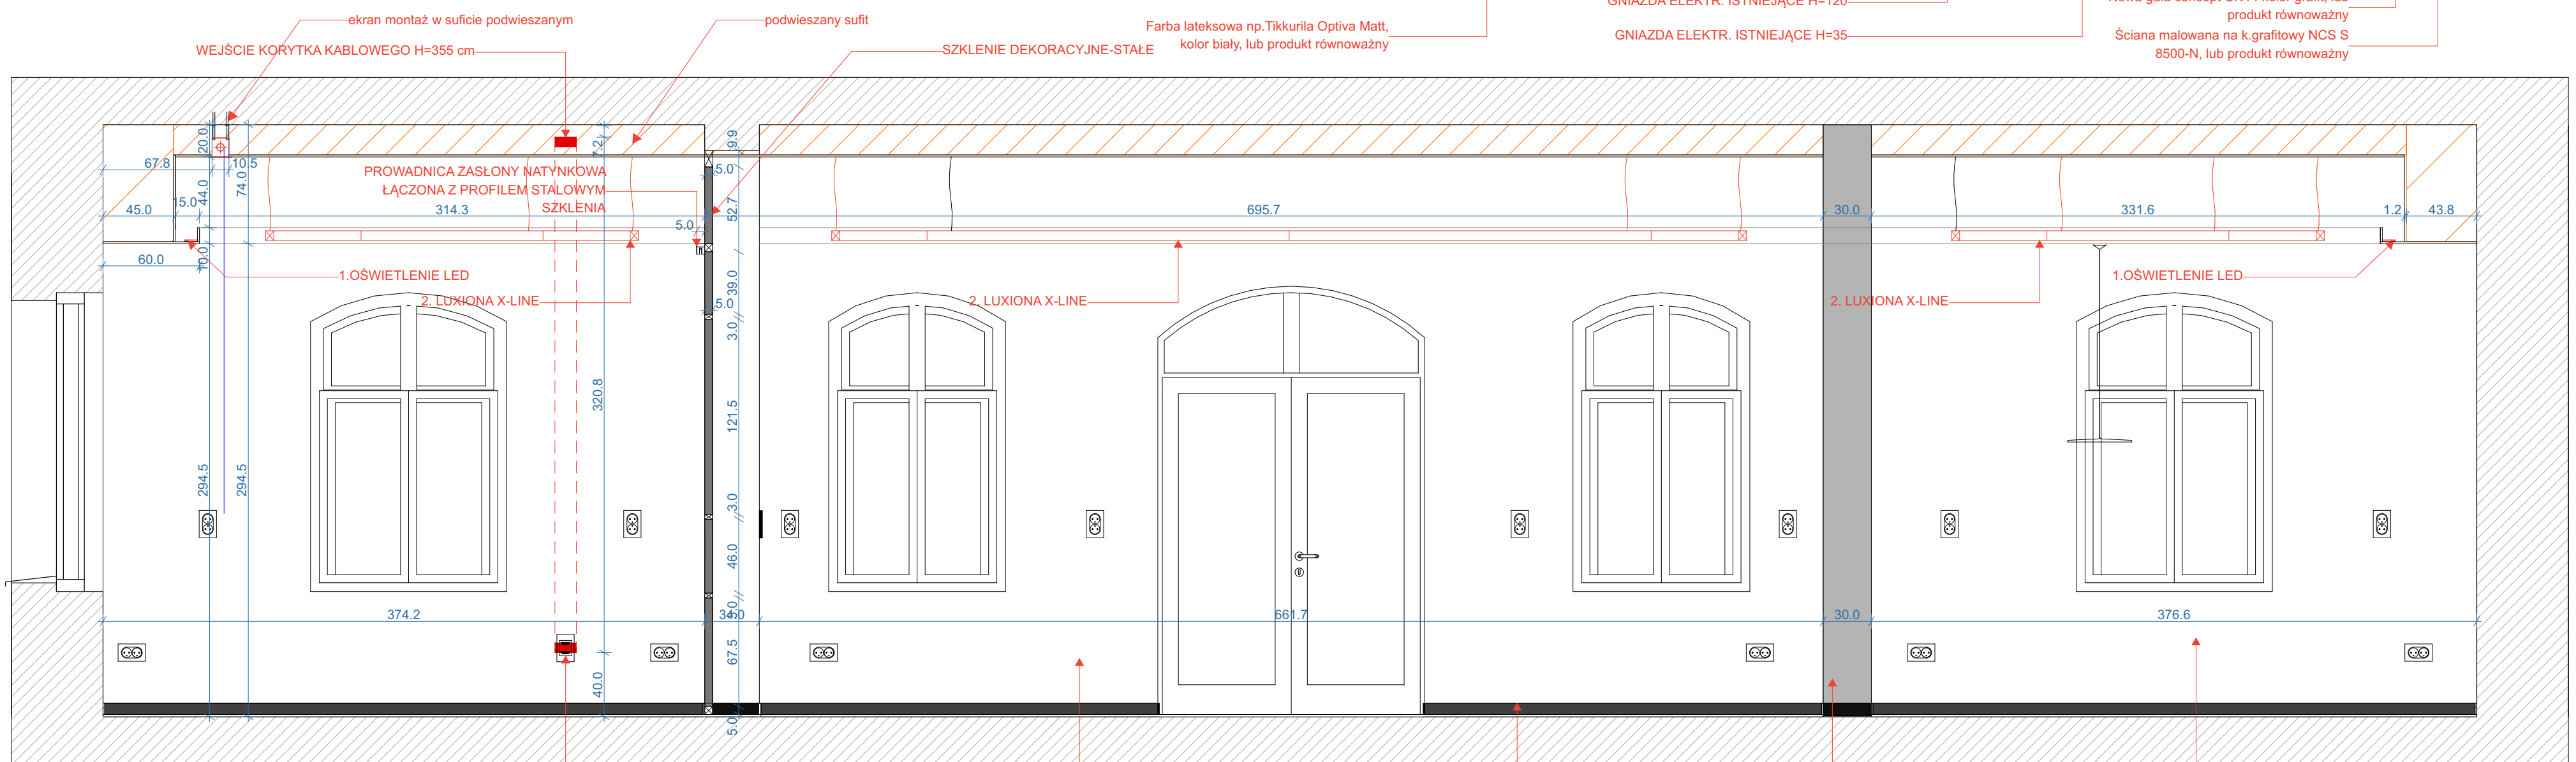

<h1 style="text-align: center;">_SPACE</h1> <h2 style="text-align: center;">ARCHITECTS</h2>		ANNA GRUCA BIURO PROJEKTOWE ul. Jerozgo Jamoska 71-424 Szczecin 515076113 e-mail: space.architekci@gmail.com
TYTUŁ RYSUNKU:	_SPACE_AW_PW_ZAJAZD_PARTER_RYS_0.9.0.10 PRZEKROJ SKALA: 1:30	
TEMAT:	Aktualizacja kosztorysu inwestorskiego i przedmiaru robót wraz z zestawieniem i opisem szczegółowym wyposażenia dla części gastronomicznej w budynku głównym dawnego Zajazdu „Smaragd” przy ul. Kopaliniana 2 w Szczecinie	
OPRAWOWANIE:	PROJEKT ARCHITEKTURY WNĘTRZ	
ADRES OBIEKTU:	SZCZECIN UL. KOPALNIANA 2	
BRANŻA:	ARCHITEKTURA WNĘTRZ	DATA: aktualizacja wrzesień 2023
INWESTOR:	Zespół Parków Krajobrazowych Województwa Zachodniopomorskiego	NR RYS.: <div style="font-size: 2em; font-weight: bold;">0.9</div> <div style="font-size: 2em; font-weight: bold;">0.10</div>
AUTORIZY PROJEKTU:	mgr inż. arch. Anna Gruca mgr inż. arch. Paweł Skłodowski	