




Przekrój projektowanych miejsc postojowych dla sam. osobowych pod dwóch stronach jezdni manewrowej

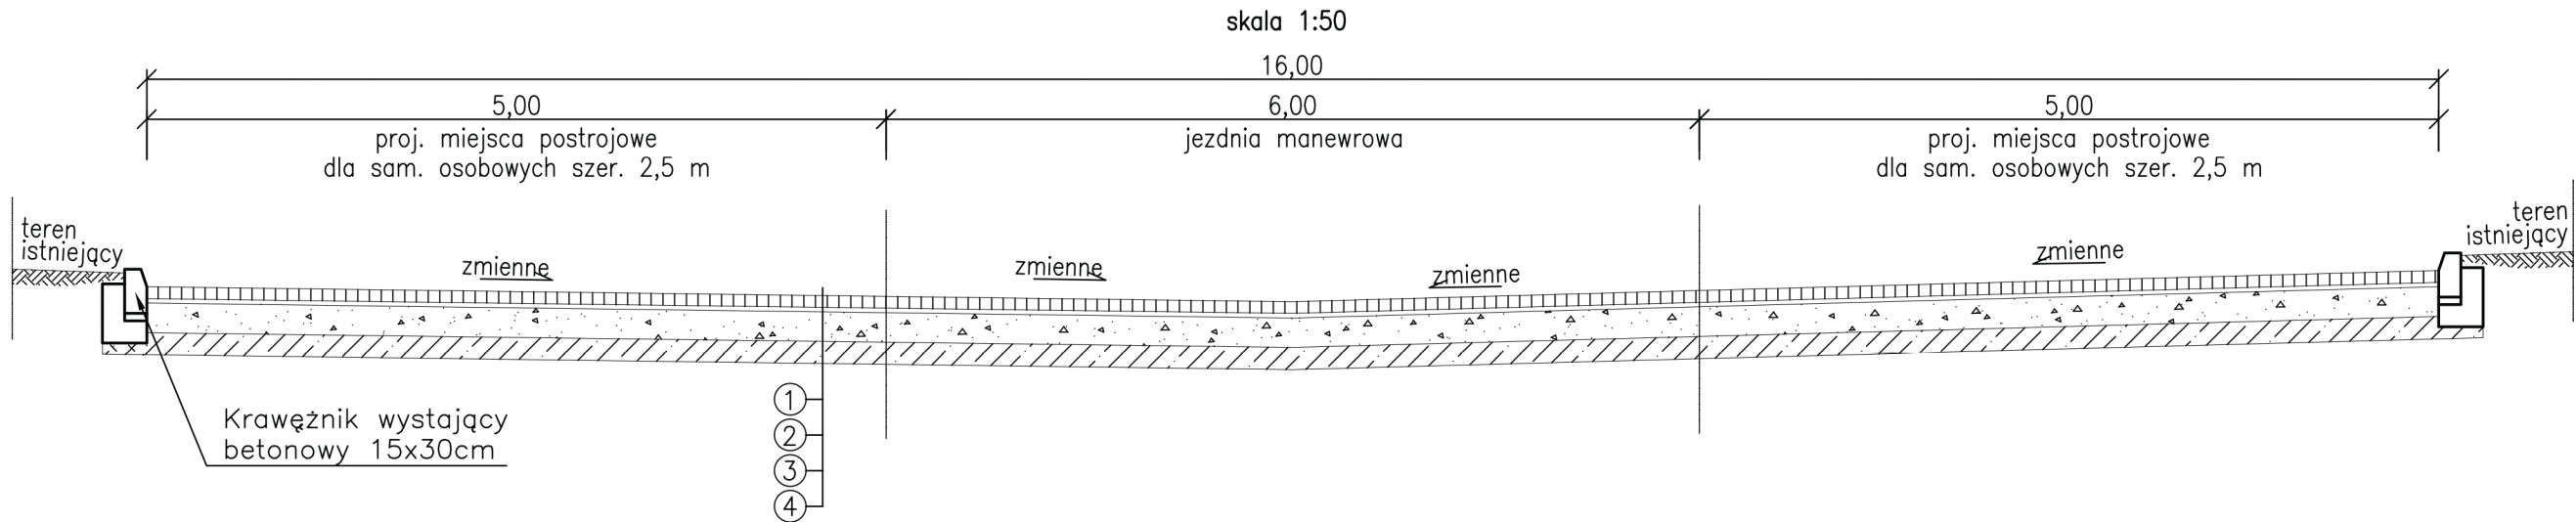

Przekrój projektowanych miejsc postojowych dla sam. osobowych, miejsca jednostronne

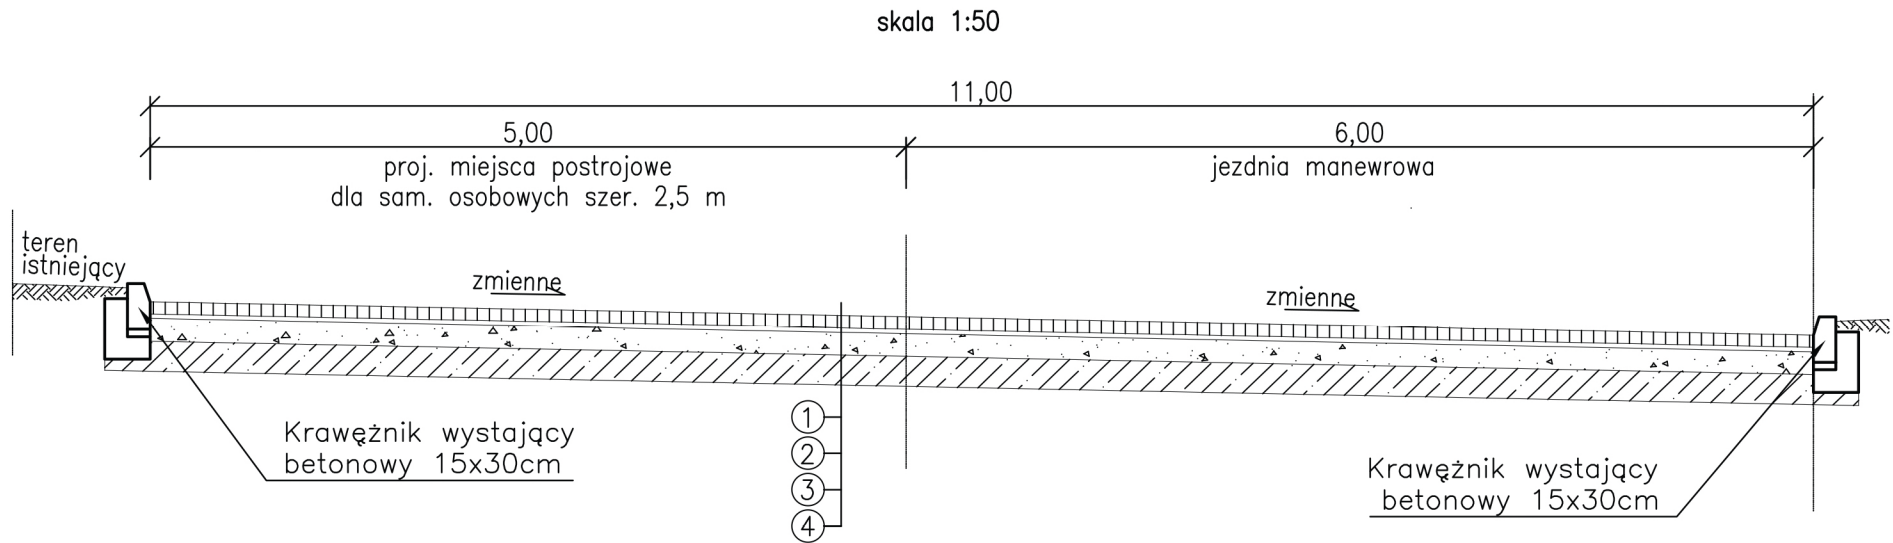

Przekrój jezdni manewrowej

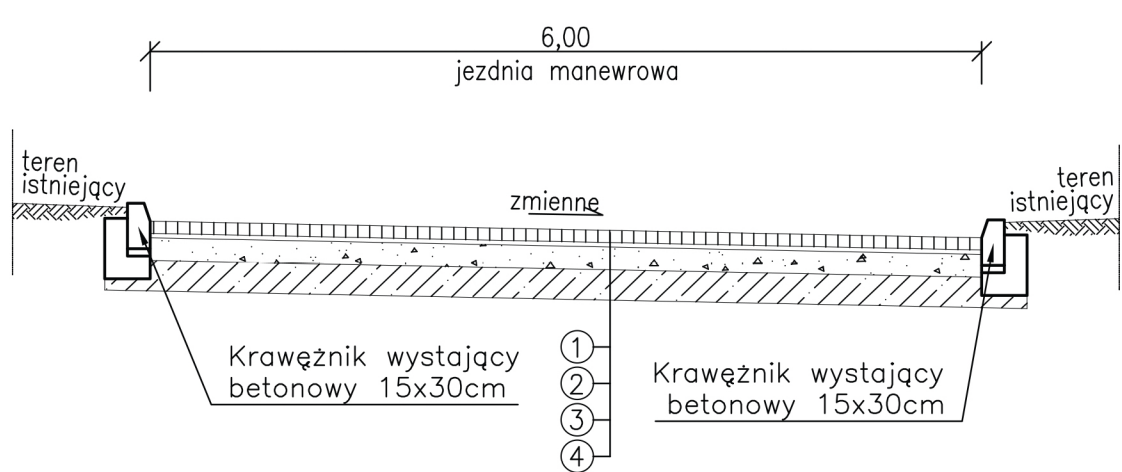

PROJEKTOWANA KONSTRUKCJA:

- ① Kostka betonowa gr. 8 cm / betonowa płyta ażurowa 8 cm
- ② Podsyпка cementowo–piaskowa gr. 3 cm
- ③ Podbudowa zasadnicza – mieszanka kruszywa stabilizowanego hydraulicznie C3/4 gr. 19 cm
- ④ Wzmocnienie podłoża – mieszanka kruszywa stabilizowanego hydraulicznie C1,25/2 gr. 15 cm
- ⑤ Podbudowa zasadnicza – mieszanka kruszywa stabilizowanego hydraulicznie C3/4 gr. 12 cm

Inwestor:	IZBA ADMINISTRACJI SKARBOWEJ W ZIELONEJ GÓRZE Ulica generała Władysława Sikorskiego 2 65-454 Zielona Góra					
Projektant:	<div>aré</div> ARE STIASNY/WACŁAWEK Sp. z o.o. Ul. Chmielna 24/3, 00-020 Warszawa t: (022) 826 31 66, 826 38 11					
Projektant branżowy:	<div>TRIAKTRISA</div> Biuro inżynierii drogowej Robert Paciorek Ul. Mieszka I 39/46, 66-400 Gorzów Wlkp. t: 503 775 500					
Projekt:	<b>Budowa parkingu wraz z niezbędną infrastrukturą techniczną na terenie dz. ew. nr 1857/8, 352/3 w Gorzowie Wielkopolskim</b>					
Identyfikatory działek budowlanych:	086101_1.0010.352/3 086101_1.0010.1857/8					
Adres inwestycji:	DZ EW. NR 352/3, 1857/8 u zbiegu ulic Wał Okrzejski oraz Trasa Nadwarciańska Gorzów Wlkp., obręb 086101_1.0010 Zamoście, woj. lubuskie					
Faza projektu:	PROJEKT WYKONAWCZY					
Tytuł rysunku	Przekroje normalne					
Skala	1:50					
Numer rysunku	195 - D - PW - A - 010 - B					
TOM	PROJEKT	BRANŻA	FAZA	TYP	NR RYS	REW
Projektant :					Podpis	
Branża drogowa:					Podpis	
mgr inż. ROBERT PACIOREK nr upr. bud. LBS/0065/PWOD/08 w spec. drogowej bez ograniczeń						
Sprawdzający:					Podpis	
w spec. architektonicznej bez ograniczeń mgr inż. arch. JAKUB WACŁAWEK upr.nr St-18/79 MOIA nr MA-0880						
Data					30 SIERPNIA 2023	