
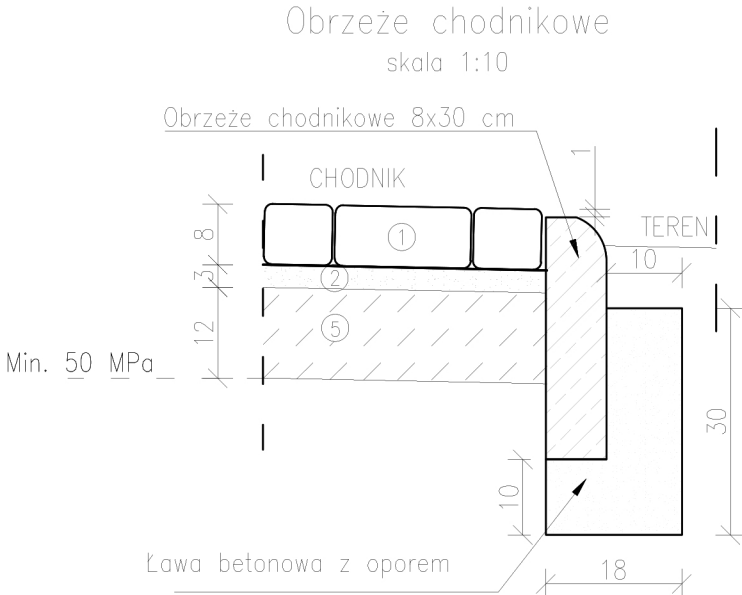


PROJEKTOWANA KONSTRUKCJA DROGI POŻAROWEJ:

- ① Warstwa umusu z obsiewem traw niskich – 10 cm
- ② Podbudowa zasadnicza – mieszanka kruszywa niezwiązanego C90/3; 0/31,5; stab. mech. gr. 20 cm
- ③ Warstwa mrozochronna – mieszanka niezwiązana piasek średni/gruby gr. 15 cm



PROJEKTOWANA KONSTRUKCJA NAWIERZCHNI POD RUCH LEKKI I CHODNIKÓW

- ① Kostka betonowa gr. 8 cm
- ② Podsyпка piaskowa gr. 3–5 cm
- ③ Podbudowa zasadnicza – mieszanka kruszywa stabilizowanego hydraulicznie C3/4 gr. 19 cm
- ④ Wzmocnienie podłoża – mieszanka kruszywa stabilizowanego hydraulicznie C1,25/2 gr. 15 cm
- ⑤ Podbudowa zasadnicza – mieszanka kruszywa stabilizowanego hydraulicznie C3/4 gr. 12 cm

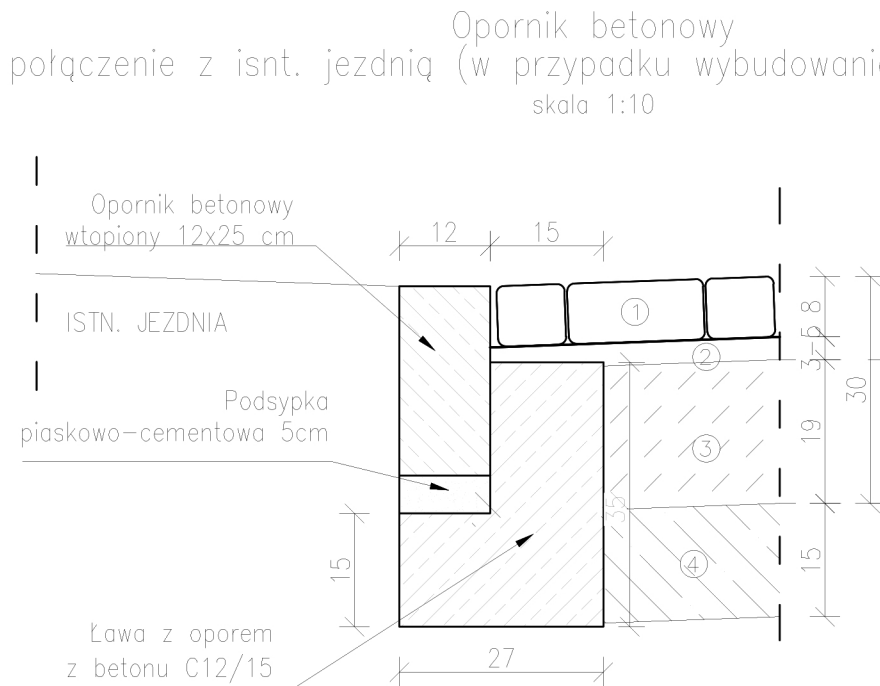

PROJEKTOWANA KONSTRUKCJA NAWIERZCHNI PALCU DOSTAW POD RUCH CIĘŻKI

- ① Kostka betonowa gr. 8 cm
- ② Podsyпка piaskowa gr. 3–5 cm
- ③ Podbudowa zasadnicza – mieszanka kruszywa stabilizowanego hydraulicznie C5/6 gr. 20 cm
- ④ Wzmocnienie podłoża – mieszanka kruszywa stabilizowanego hydraulicznie C1,25/2 gr. 30 cm

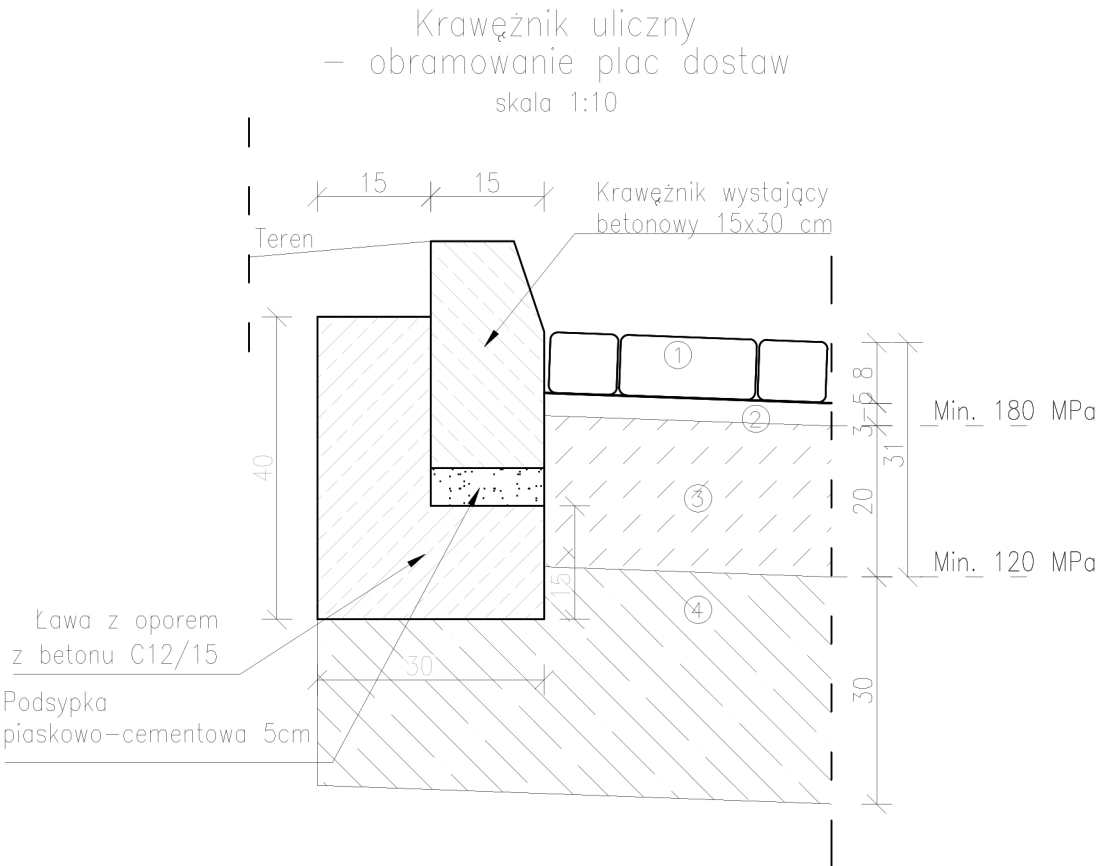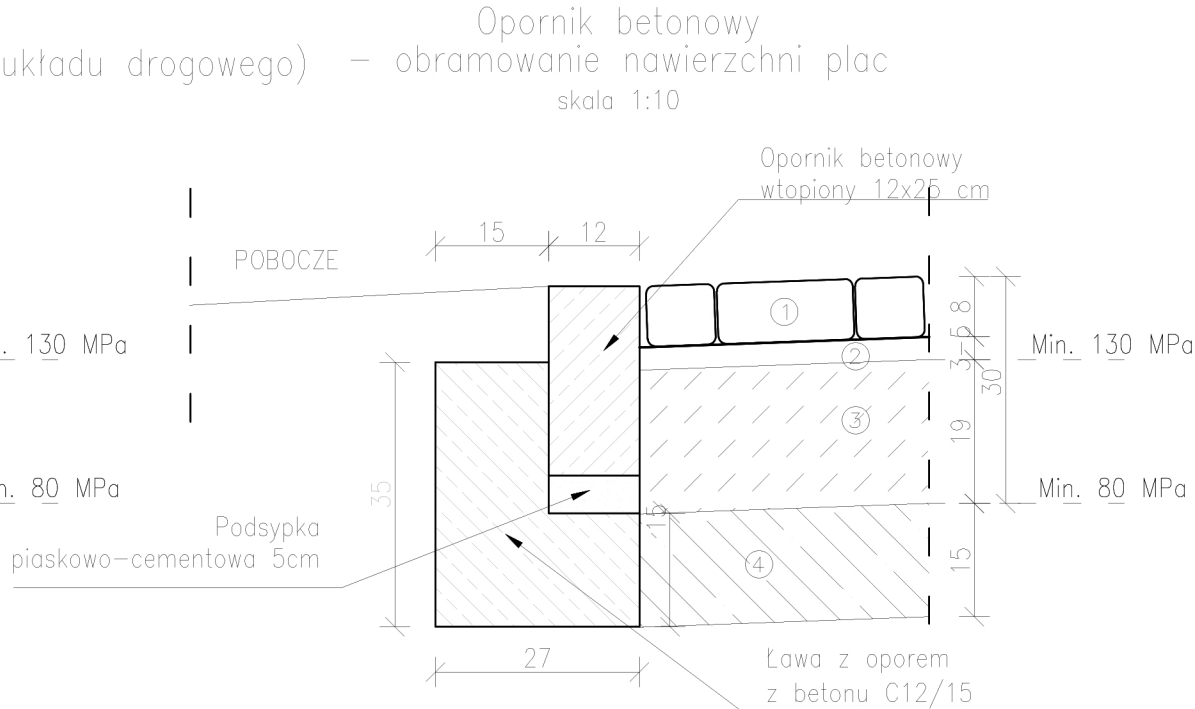

| | | | | | | |
|--|--|--|--|--|--|--|
| Inwestor: SKARB PAŃSTWA - IZBA ADMINISTRACJI SKARBOWEJ W ZIELONEJ GÓRZE Ulica generała Władysława Sikorskiego 2 65-454 Zielona Góra | | | | | | |
| Projektant: aré ARE STIASNY/WACŁAWEK Sp. z o.o. Stiasny & Wacławek Ul. Chmielna 24/3, 00-020 Warszawa t: (022) 826 31 66, 826 38 11 | | | | | | |
| Projekt: BUDYNEK ADMINISTRACYJNY SIEDZIBY URZĘDU SKARBOWEGO ORAZ LUBUSKIEGO URZĘDU CELNO - SKARBOWEGO W GORZOWIE WIELKOPOLSKIM WRAZ Z ZAGOSPODAROWANIEM TERENU | | | | | | |
| Adres inwestycji: DZ EW. NR 352/1, 1857/3, 1857/4 u zbiegu ulic Wał Okrzejny oraz Trasa Nadwarciańska Gorzów Wlkp., obręb 086101_1.0010 Zamoście, woj. lubuskie | | | | | | |
| Faza projektu: PROJEKT WYKONAWCZY | | | | | | |
| Tytuł rysunku Szczegóły konstrukcji | | | | | | |

| | | | | | | |
|--|---------|--------|------|-----|------------------|-----|
| Skala 1:50 | | | | | | |
| Numer rysunku 195 - D - PW - 009 - B | | | | | | |
| TOM | PROJEKT | BRANŻA | FAZA | TYP | NR RYS | REW |
| Generalny projektant: | | | | | Podpis | |
| mgr inż. Robert Paciorek upr. bud. do projektowania w spec. drogowej bez ogr. LBS/0065/PWOD/08 | | | | | | |
| Sprawdzający: | | | | | Podpis | |
| w spec.architektonicznej bez ograniczeń mgr inż.arch. JAKUB WACŁAWEK upr.nr St-18/79 MOIA nr MA-0880 | | | | | | |
| | | | | | | |
| Data | | | | | 30 SIERPNIA 2023 | |