



PRZEKRÓJ PRZEZ NAWIERZCHNIĘ Z KOSTKI BETONOWEJ-NAWIERZCHNIA PIESZA

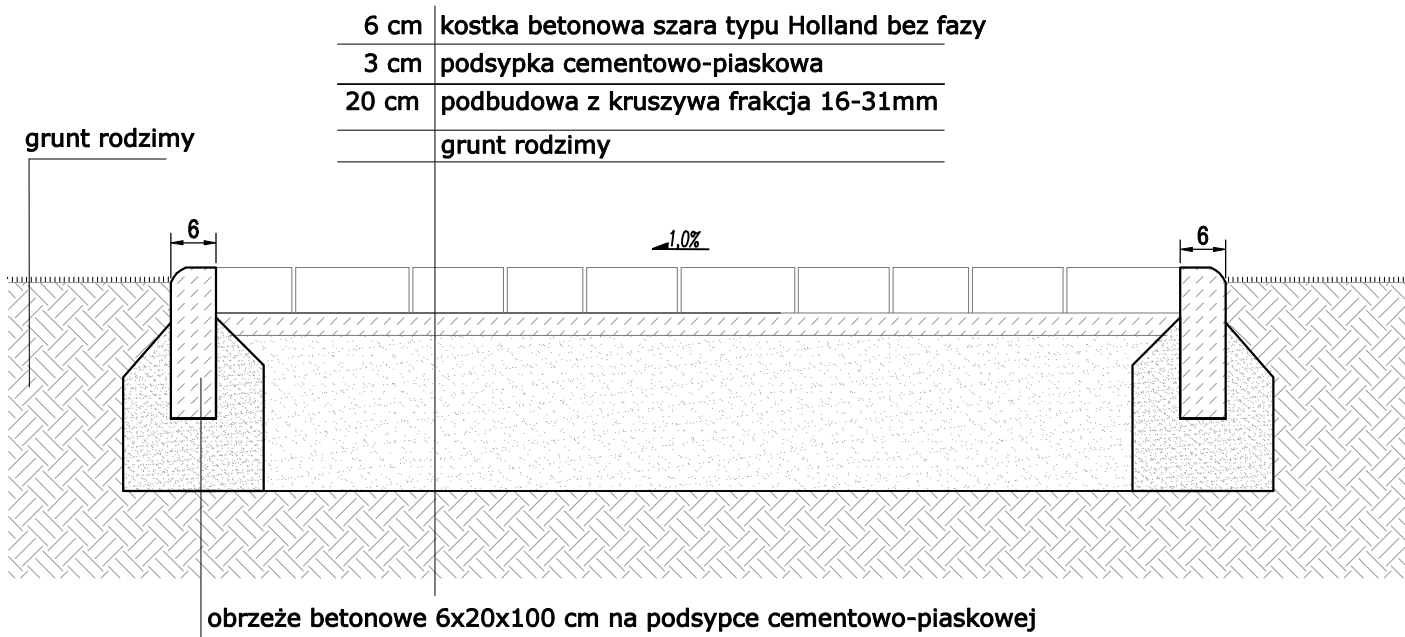

PRZEKRÓJ PRZEZ NAWIERZCHNIĘ BEZPIECZNĄ PLACU ZABAW

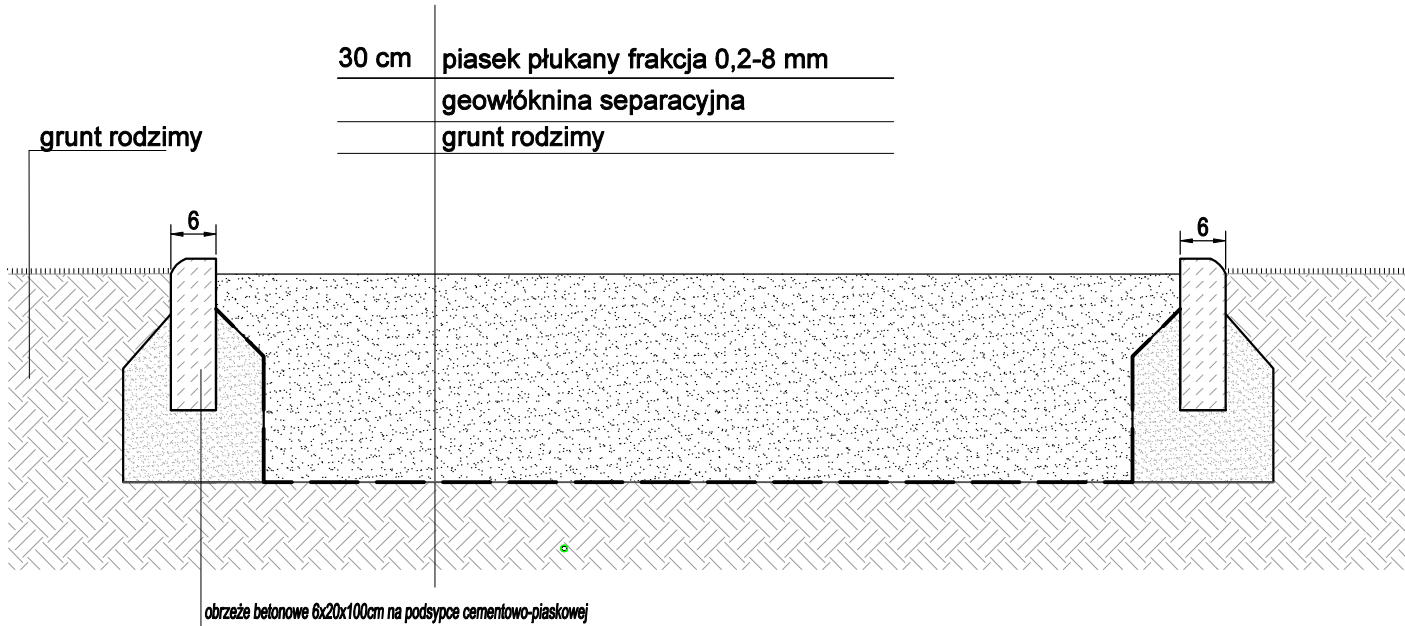

Nazwa zadania: "Przebudowa placu zabaw w Publicznym Przedszkolu nr 2 im. Kubusia Puchatka w Białobrzegach"			
Adres inwestycji: ul. M. Konopnickiej 1, 26-800 Białobrzegi		Nr działki: 2491	
Inwestor: Gmina Białobrzegi Pl. Zygmunta Starego 9 26-800 Białobrzegi		Numer arkusza: A_4	Skala: 1:10 Data: 20.03.2024
Jednostka projektowa: Biuro Projektowe Aleksandra Kuśmierz ul. Wyżyna 16/47 20-560 Lublin		Tytuł arkusza: PRZEKRÓJ PRZEZ NAWIERZCHNIĘ Nr uprawnień: LBDIA/70/10	
Opracowanie: mgr inż. arch. kraj. Aleksandra Kuśmierz	Specjalność: Architektura Krajobrazu	Projektant: mgr inż. arch. Michał Kwiatkowski	Specjalność: Architektoniczna bez ograniczeń
Podpis:		Podpis:	