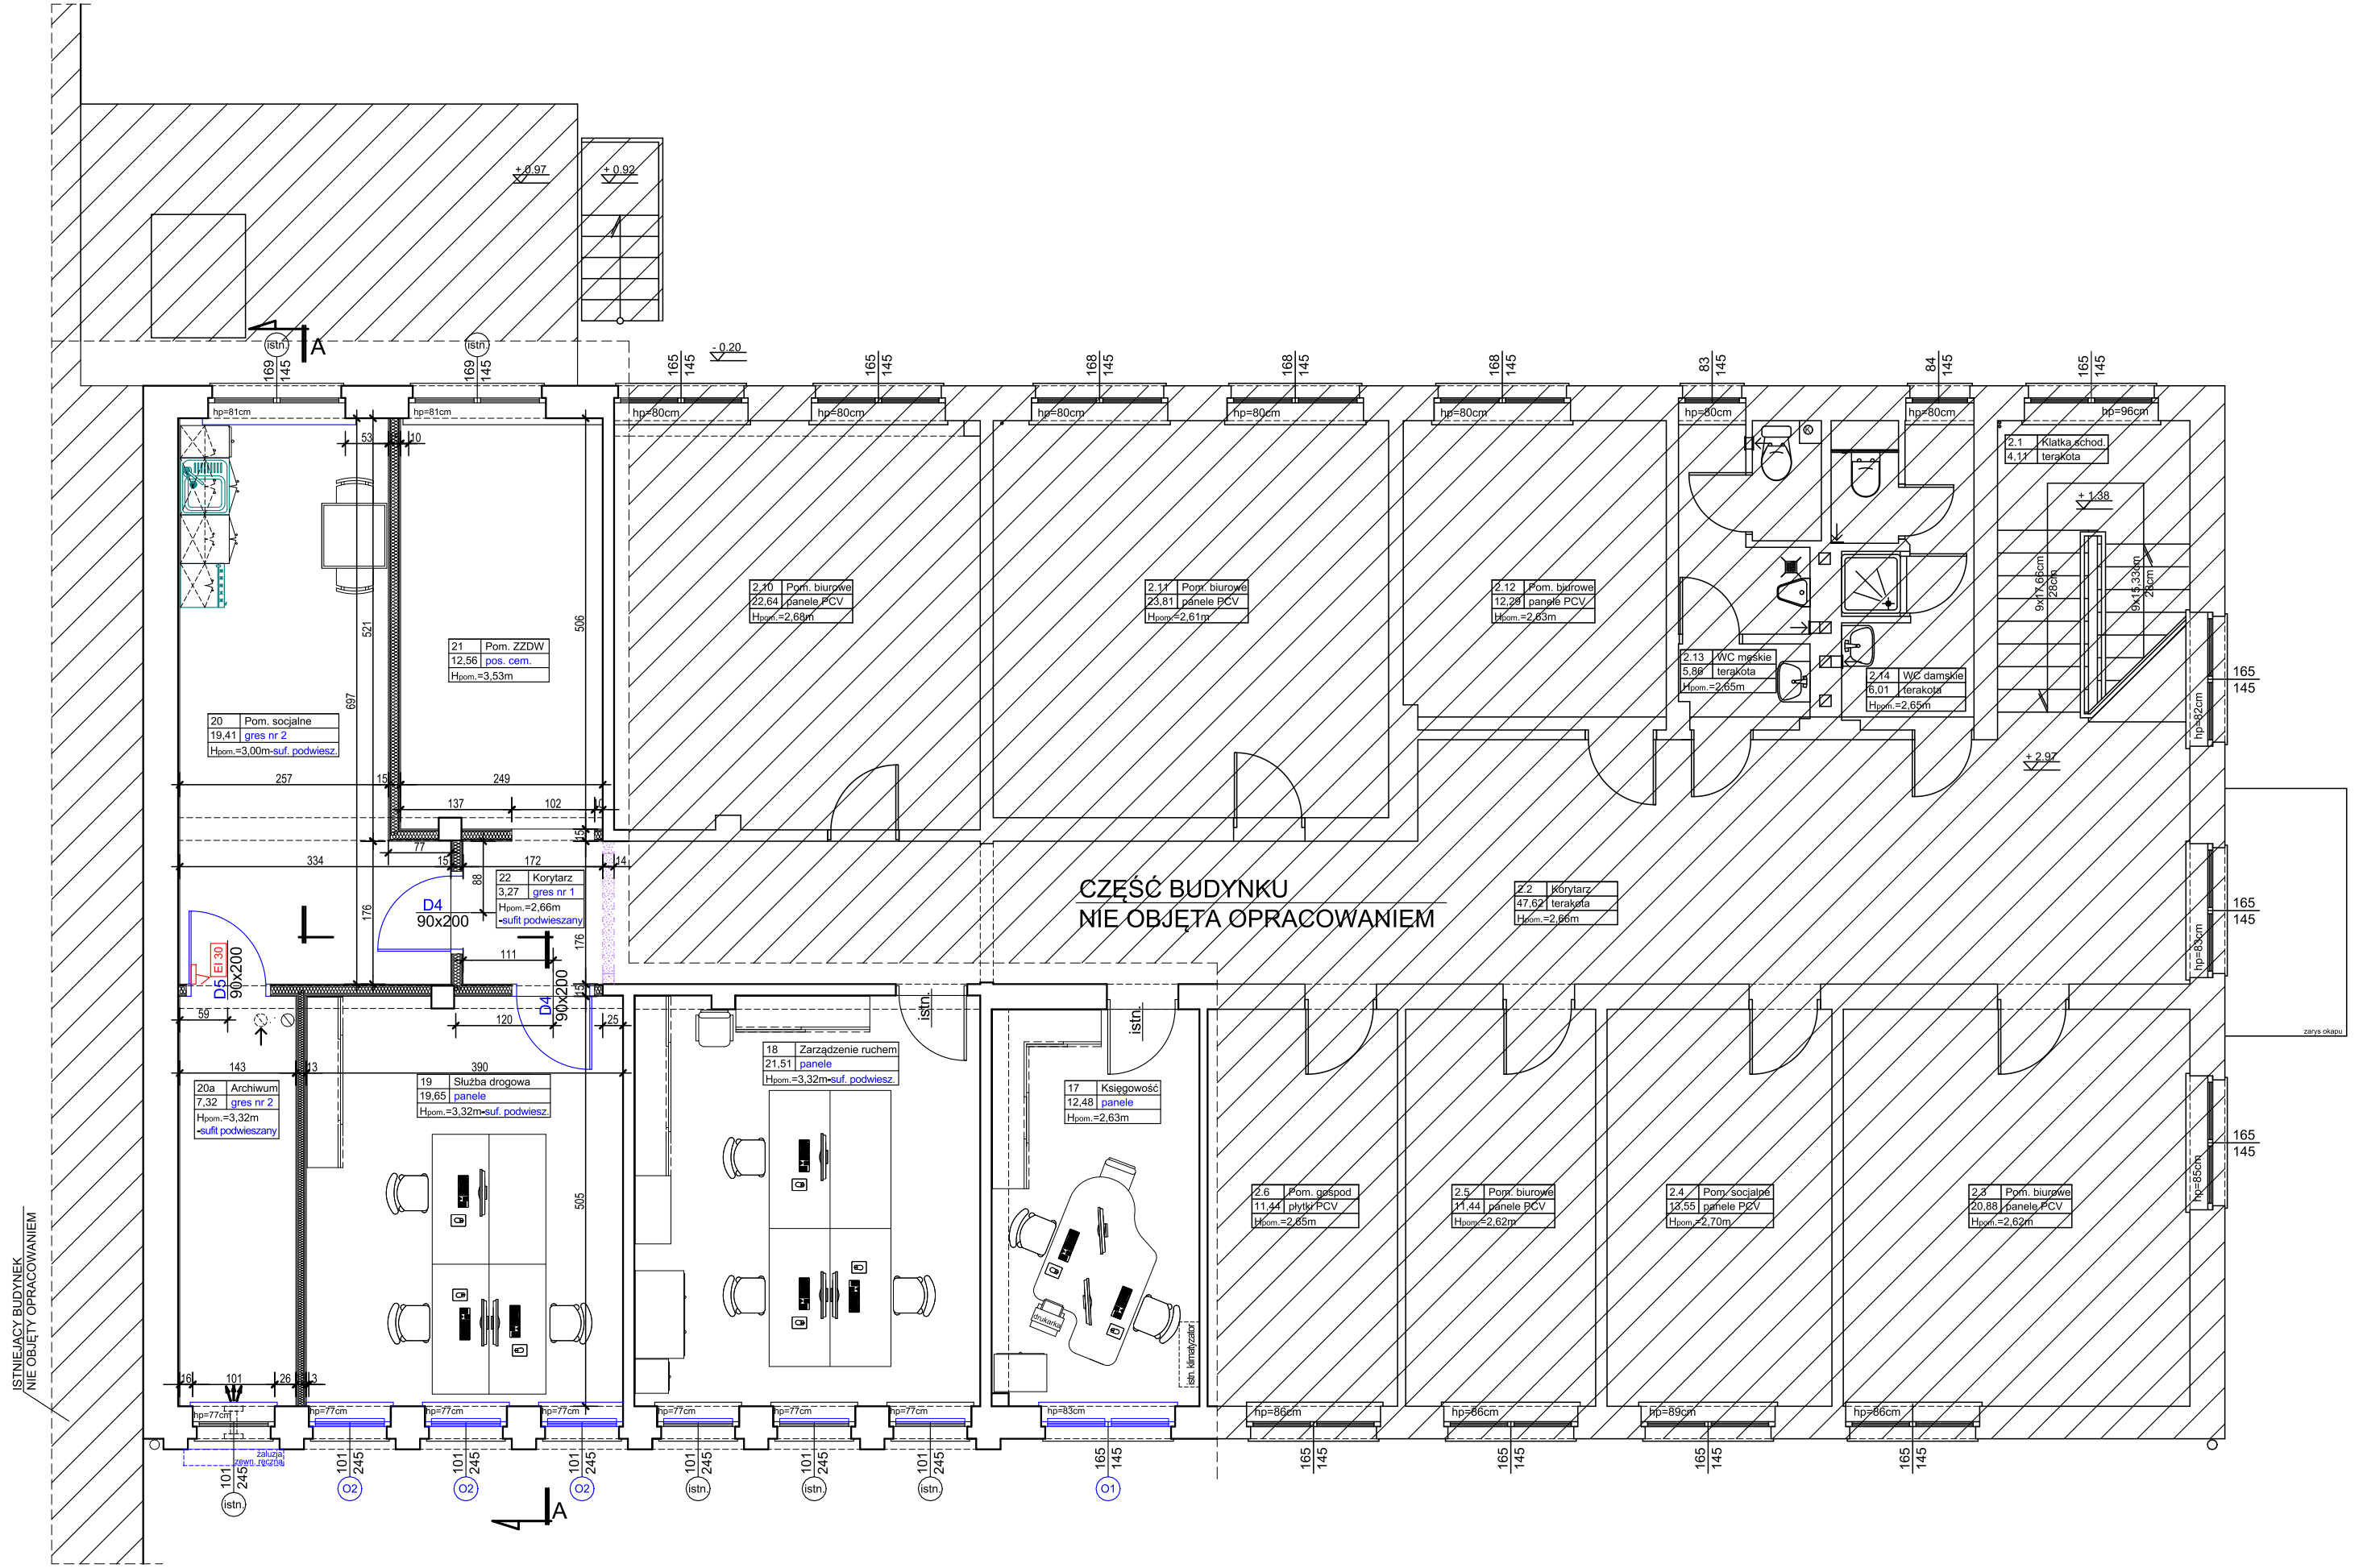

LEGENDA:

- Istniejące ściany
- Istniejące ściany
- Projektowana ścianka działowa gips.-karton. grub. 12,5cm w klasie odporności ogniowej REI60.
  Wysokość ściany = wysokość pomieszczenia.
  Konstrukcja ściany z profili stalowych CW75 oraz UW75
  z wypełnieniem wełną mineralną o gęstości min. 40kg/m3
  i grub. 7,5cm i z obustronnym z podwójnym opłytowaniem płytami g-k
  typu A grub. 1,25cm.
- Projektowana ścianka działowa gips.-karton. grub. 15cm w klasie odporności ogniowej REI60.
  Wysokość ściany = wysokość pomieszczenia.
  Konstrukcja ściany z profili stalowych CW100 oraz UW100
  z wypełnieniem wełną o gęstości min. 40kg/m3 grub. 10cm
  i z obustronnym z podwójnym opłytowaniem płytami g-k typu A
  grub. 1,25cm.
- Projektowane wyburzenia
- Wyposażenie podlegające wymianie w ramach projektowanych prac ogólnobudowlanych
- Drzwi wyposażone w samozamykacz

UWAGI:

1. Roboty budowlano-instalacyjne należy prowadzić z równoległą koordynacją międzybranżową. Przed przystąpieniem do robót, Wykonawca powinien zapoznać się z całością dokumentacji branżowej.
2. Niezależnie od załączonych zestawień, przed zamówieniem asortymentu materiałów budowlanych, należy każdorazowo sprawdzić wymiary (lub dokonać pomiaru z natury) miejsc planowanego montażu konkretnych elementów (m.in. okien, drzwi, parapetów, rolet, itp.)

ADbud
PROJEKTOWANIE I REALIZACJA INWESTYCJI ADBUD s.c.
Agnieszka Matysik tel. 609-082-909 Piotr Matysik tel. 603-984-635
73-110 Stargard ul. Gdyńska 28c
adbudstargard@gmail.com www.adbud-stargard.pl

Zamierzenie inwestycyjne:	MODERNIZACJA BUDYNKU BIUROWEGO PRZY UL. BYDGOSKIEJ 13/15 W STARGARDZIE SPORZĄDZONA DLA CZĘŚCI POMIESZCZEŃ UŻYTKOWANYCH PRZEZ ZARZĄD DRÓG POWIATOWYCH STARGARD
Obiekt:	BUDYNEK BIUROWY - CZĘŚĆ ZDP
Adres:	UL. BYDGOSKA 13/15 DZIAŁKA NR 153/1 OBRĘB NR 13 73-110 STARGARD
Zleceniodawca:	POWIAT STARGARDZKI UL. SKARBOWA 1 73-110 STARGARD ZARZĄD DRÓG POWIATOWYCH UL. BYDGOSKA 13/15 73-110 STARGARD
Projektant:	mgr inż. Agnieszka Matysik upr. nr 197/Sz/2002
Tytuł rysunku:	RZUT PIĘTRA ROBOTY BRANŻY OGÓLNOBUDOWLANEJ
Skala:	1:75
Nr rys.	3
Zlecenie:	4/2024
Data:	02.2024

Dokumentacja projektowa chroniona jest prawem autorskim (Dz.U. nr 24 z dnia 23.02.1994r. z późn. zmianami). Kopiowanie, rozpowszechnianie, udostępnianie jej osobom trzecim bez zgody firmy "Projektowanie i Realizacja Inwestycji ADBUD s.c." jest zabronione.