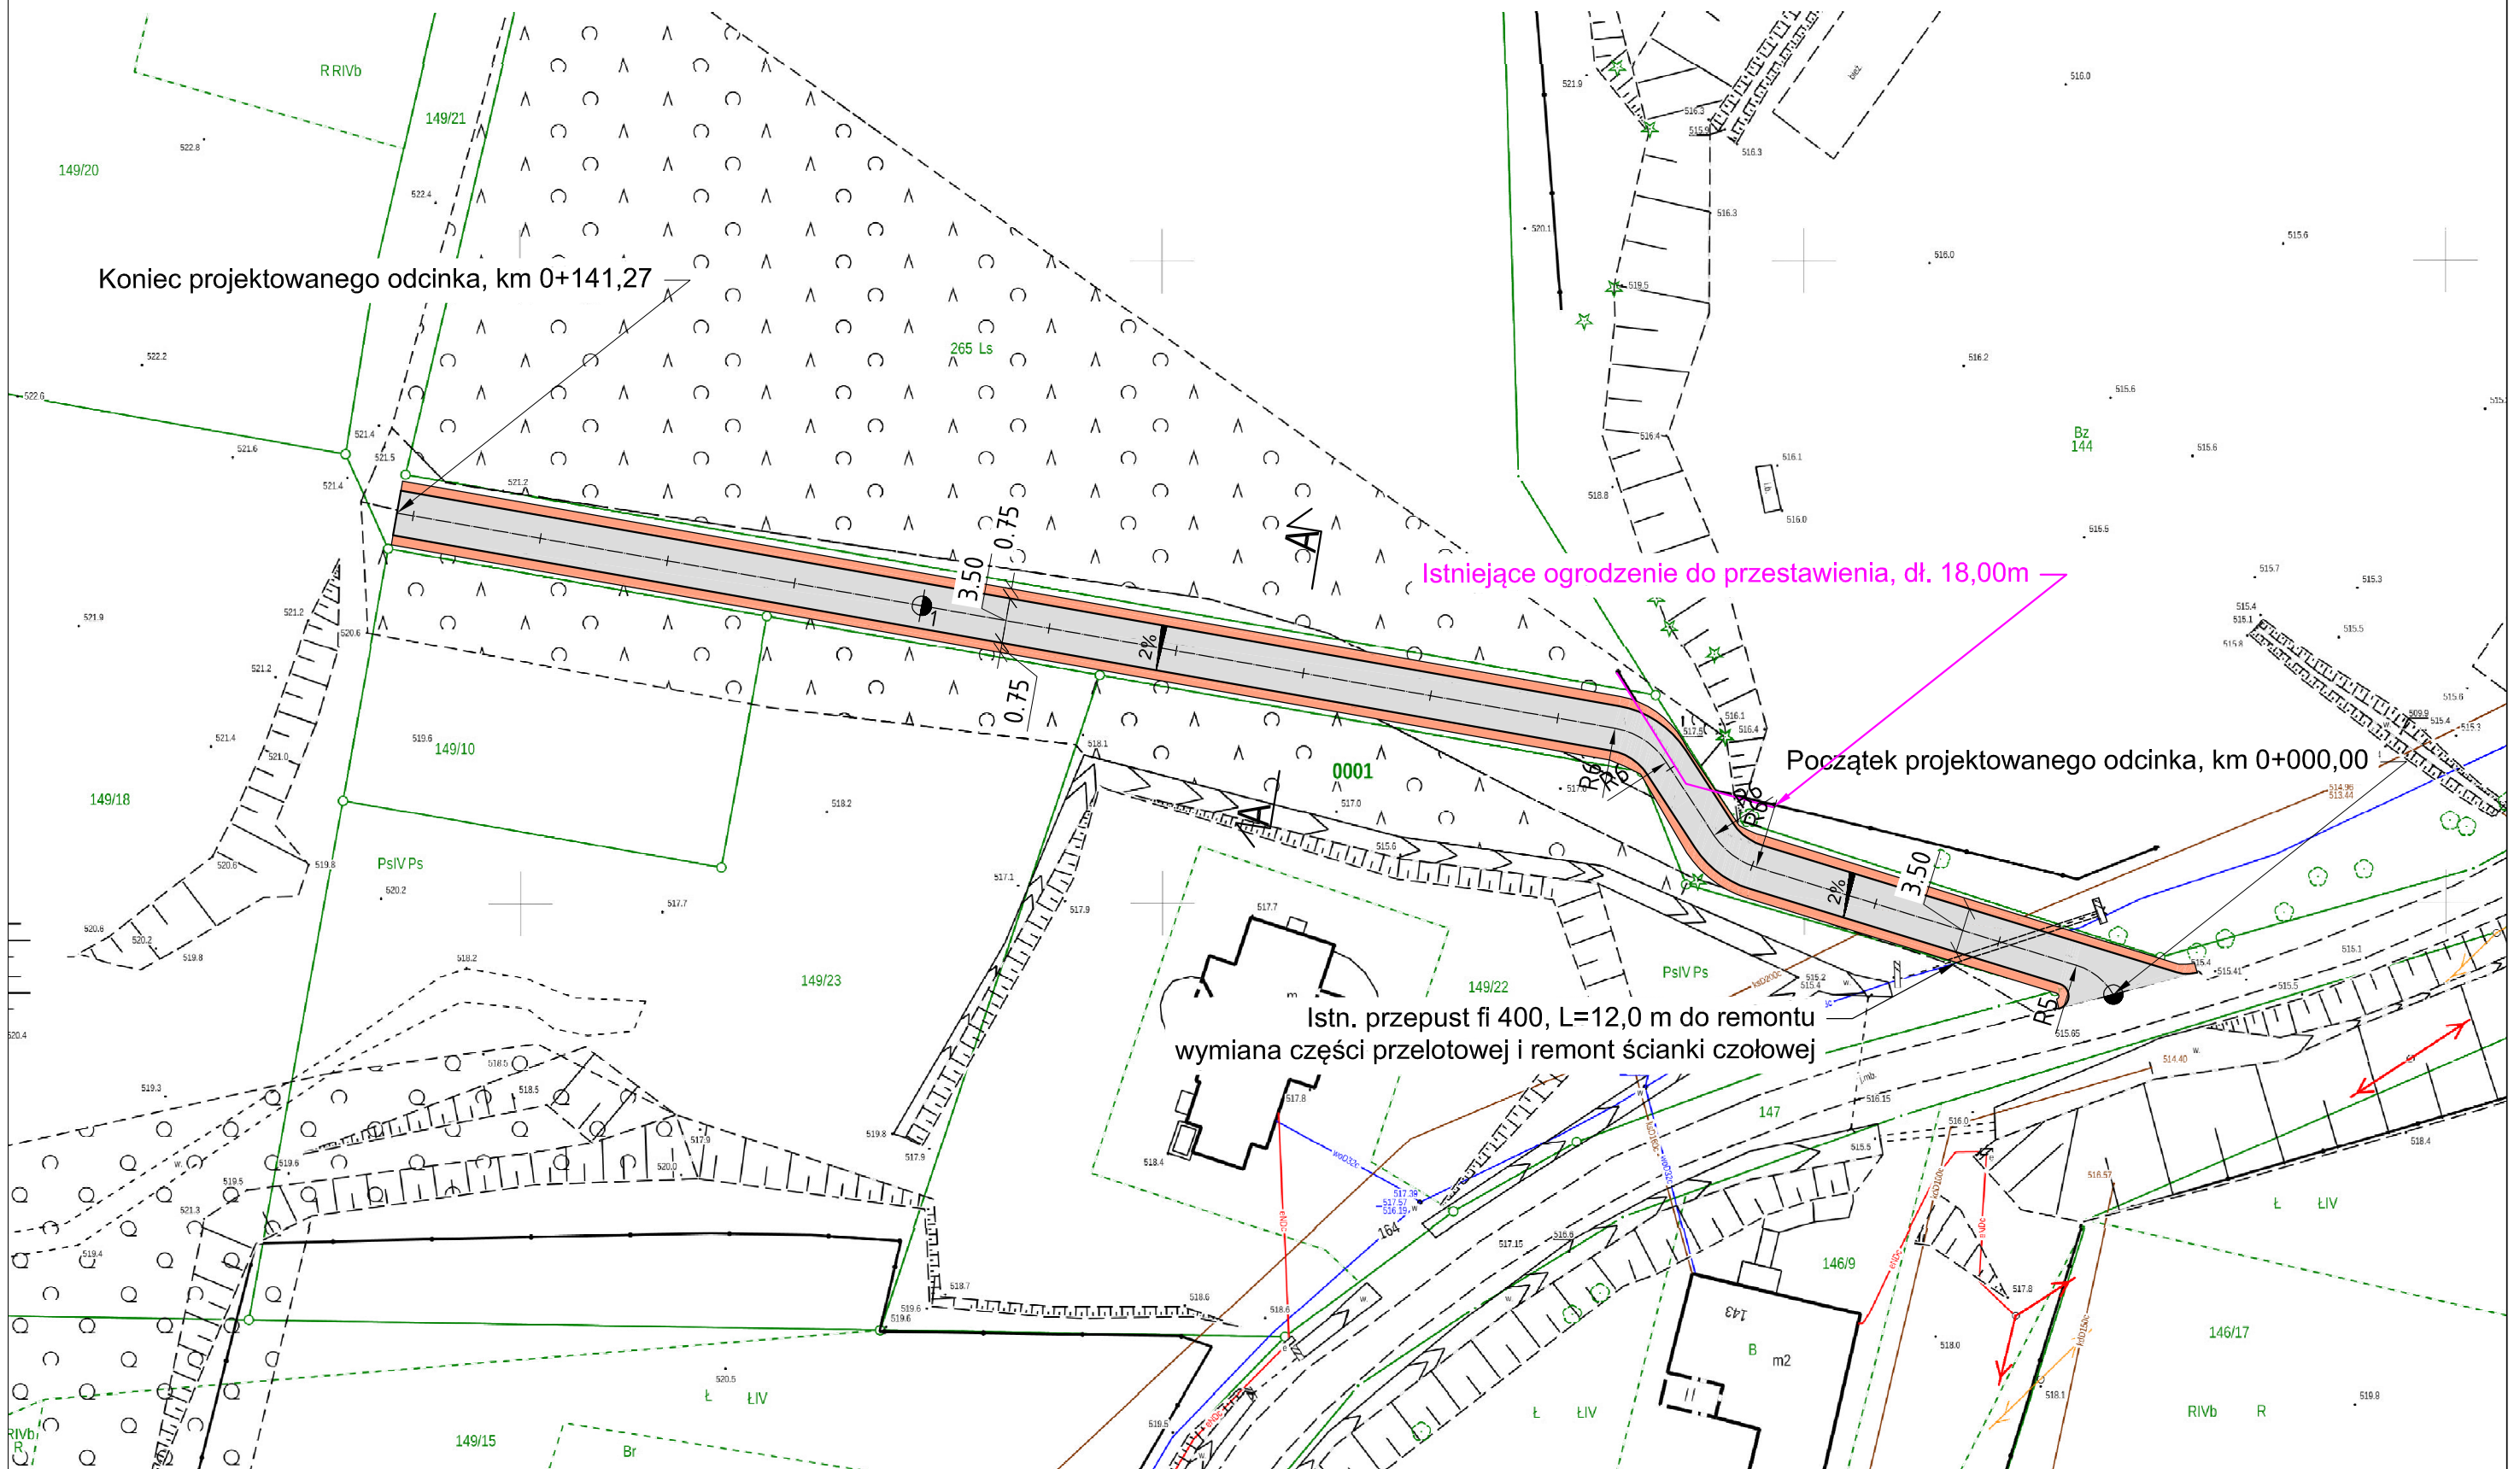

PROJEKT ZAGOSPODAROWANIA TERENU

Przebudowa drogi wewnętrznej w Błażejowie
- dz. nr 148

SKALA 1:500

LEGENDA:

- Geodezyjne granice działek
- Projektowana oś remontowanej drogi
- Projektowana jezdnia z mieszanki mineralno-asfaltowej
- Projektowane pobocze z kruszywa 0/31,5 wraz z zamiałowaniem miałem 0/5
- Remontowany przepust
- Krawężnik najazdowy zatopiony 15x22x100

Jednostka projektowa:	***Biuro Inżynierii Lądowej "K-B"*** ul. Zarzeczna 7/1, 58-570 Jelenia Góra tel.: 501-762-967, e-mail: krzysztofbljak@wp.pl NIP: 614-150-65-26, REGON: 360460990 BZWBK Nr: 39-1090-2633-0000-0001-2985-1111			
Temat opracowania:	Przebudowa drogi wewnetrznej w Błażejowie - dz. nr 148			
Lokalizacja:	Błażejów, dz. nr 148, 147, 144			
Inwestor:	Gmina Lubawka, pl. Wolności 1, 58-420 Lubawka			
Projektant: branża drogowa	mgr inż. Krzysztof Bljak Nr upr.: 270/DOŚ/13 w spec. drogowej bez ograniczeń	Podpis:		
Rysunek:	Projekt zagospodarowania terenu	Skala rysunku:	Data:	Numer rysunku:
Stadium:	Dokumentacja projektowa	1:500	03.09.2020r.	1