




| | | | |
|--------------------------------|--|---------------|--|
| Temat: | Projekt tymczasowej organizacji ruchu na czas przebudowy nawierzchni ul. Kościuszki w Katowicach ETAP 1.1 | | |
| Data: | Skala: | 1:1000 | |
| Przygotował: Zofia Bedlicka | Podpis: | | |
| Zatwierdził: | Podpis: | | |
| Data zatwierdzenia: | Planowany termin wprowadzenia: | do 31.12.2024 | |

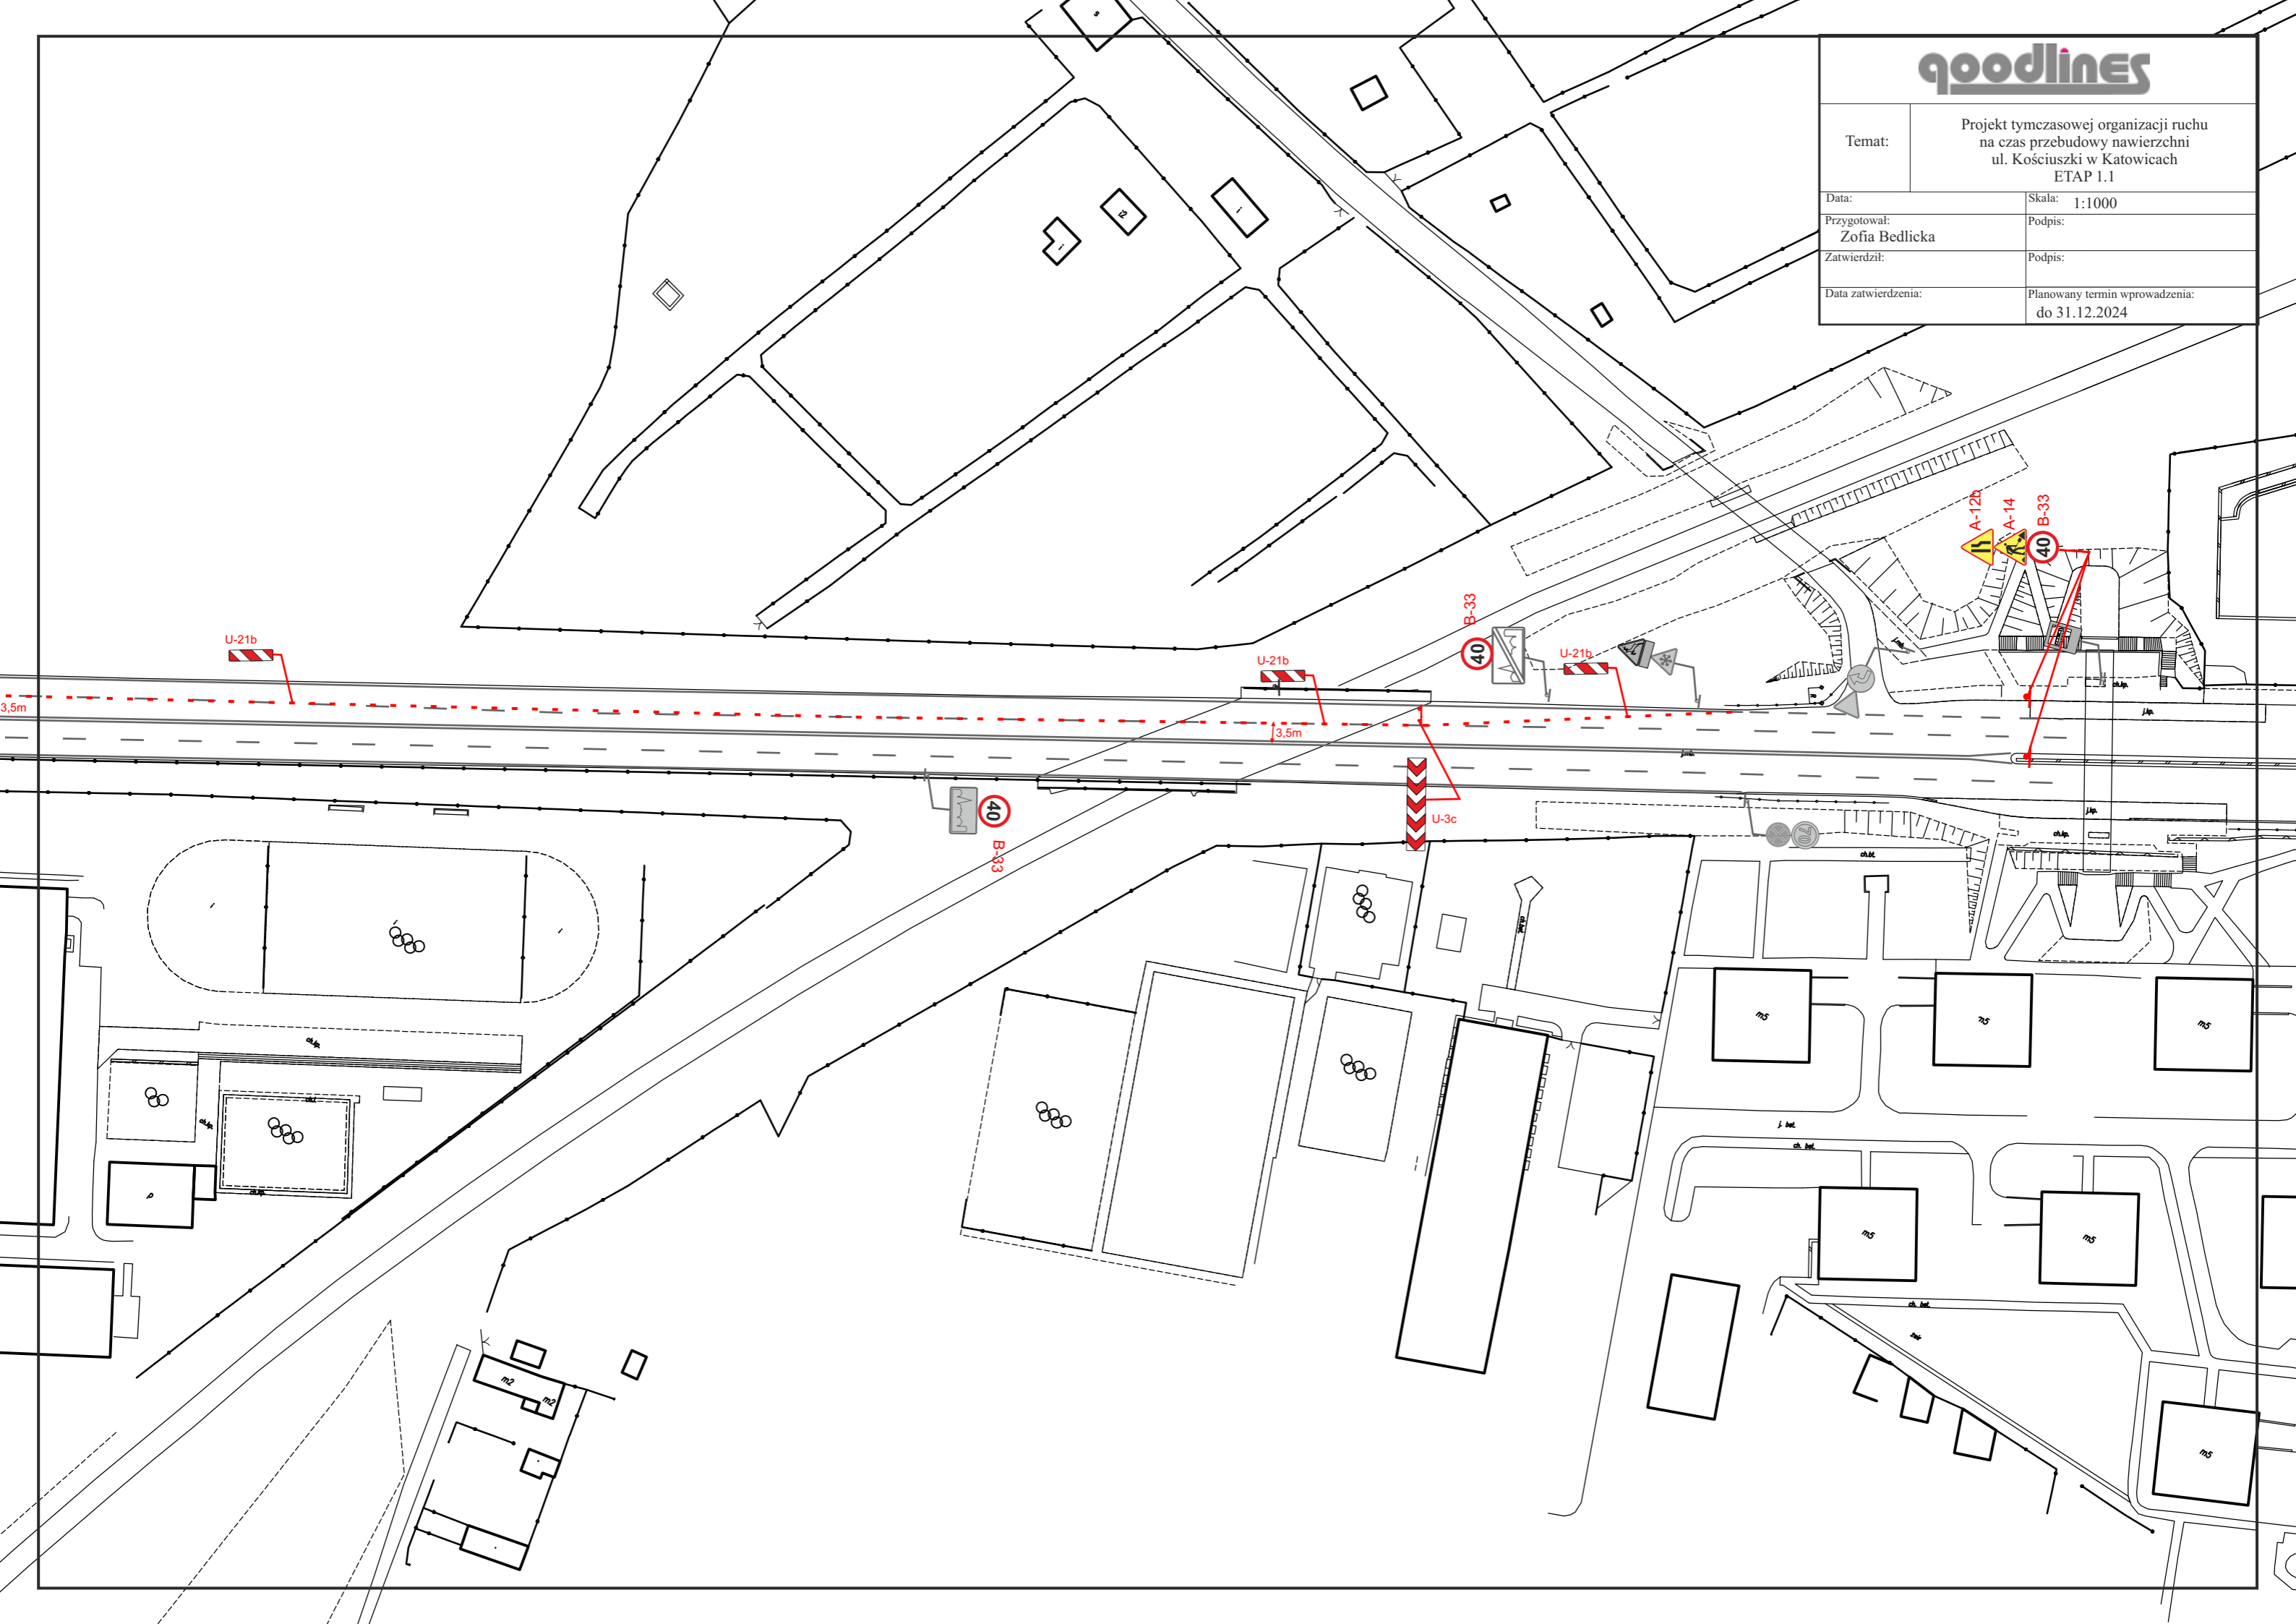


| | | |
|--------------------------------|--|---------------|
| Temat: | Projekt tymczasowej organizacji ruchu na czas przebudowy nawierzchni ul. Kościuszki w Katowicach ETAP 1.2 | |
| Data: | Skala: | 1:1000 |
| Przygotował: Zofia Bedlicka | Podpis: | |
| Zatwierdził: | Podpis: | |
| Data zatwierdzenia: | Planowany termin wprowadzenia: | do 31.12.2024 |

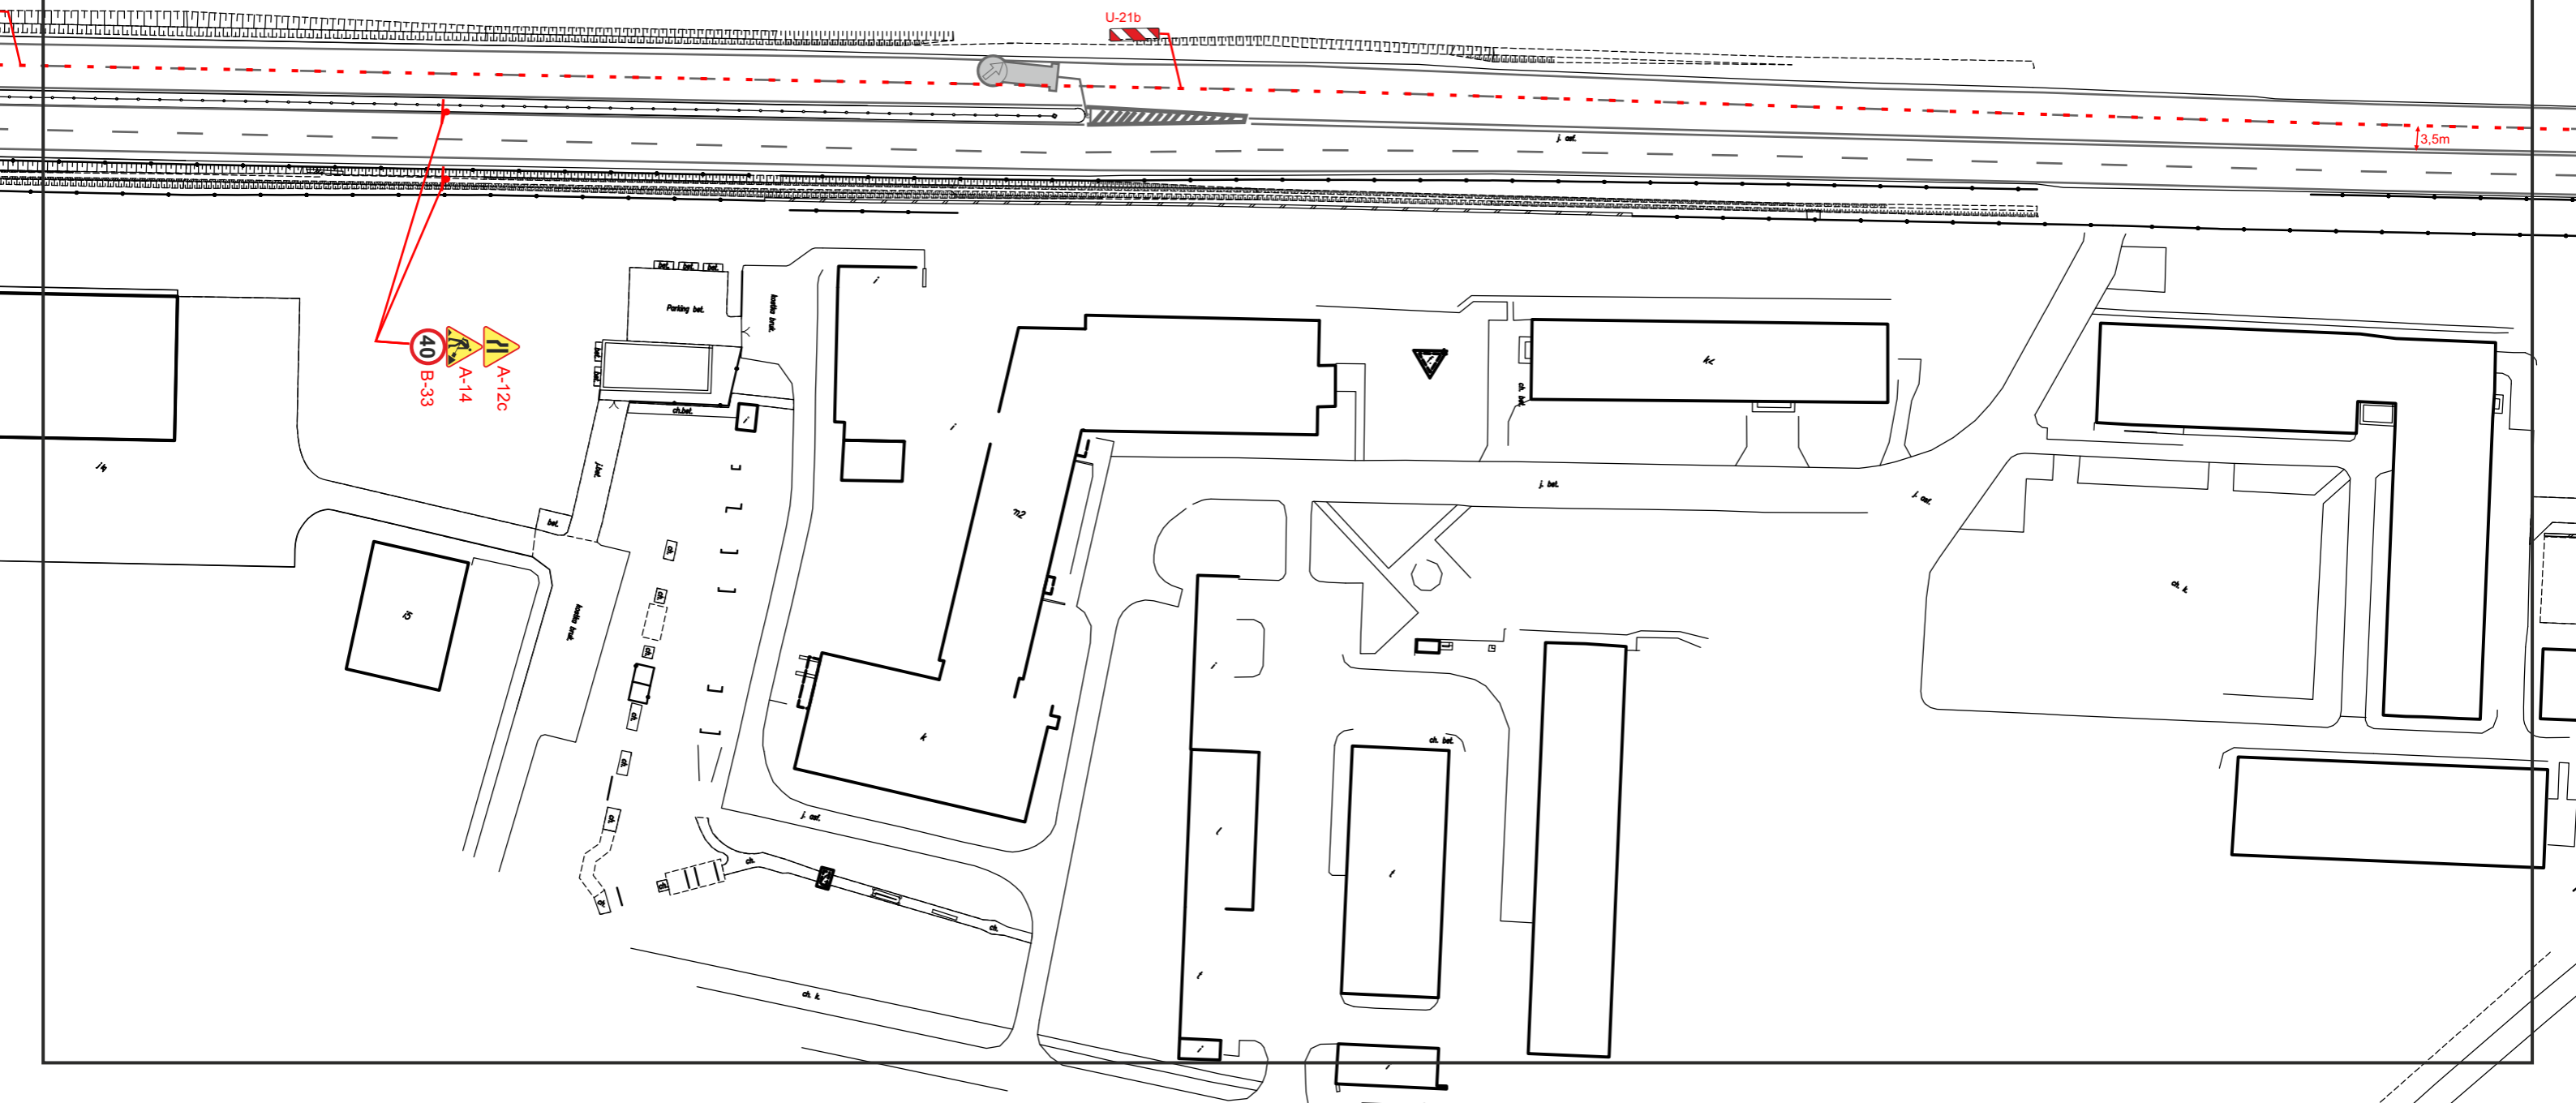


| | |
|--------------------------------|--|
| Temat: | Projekt tymczasowej organizacji ruchu na czas przebudowy nawierzchni ul. Kościuszki w Katowicach ETAP 1.3 |
| Data: | Skala: 1:1000 |
| Przygotował: Zofia Bedlicka | Podpis: |
| Zatwierdził: | Podpis: |
| Data zatwierdzenia: | Planowany termin wprowadzenia: do 31.12.2024 |

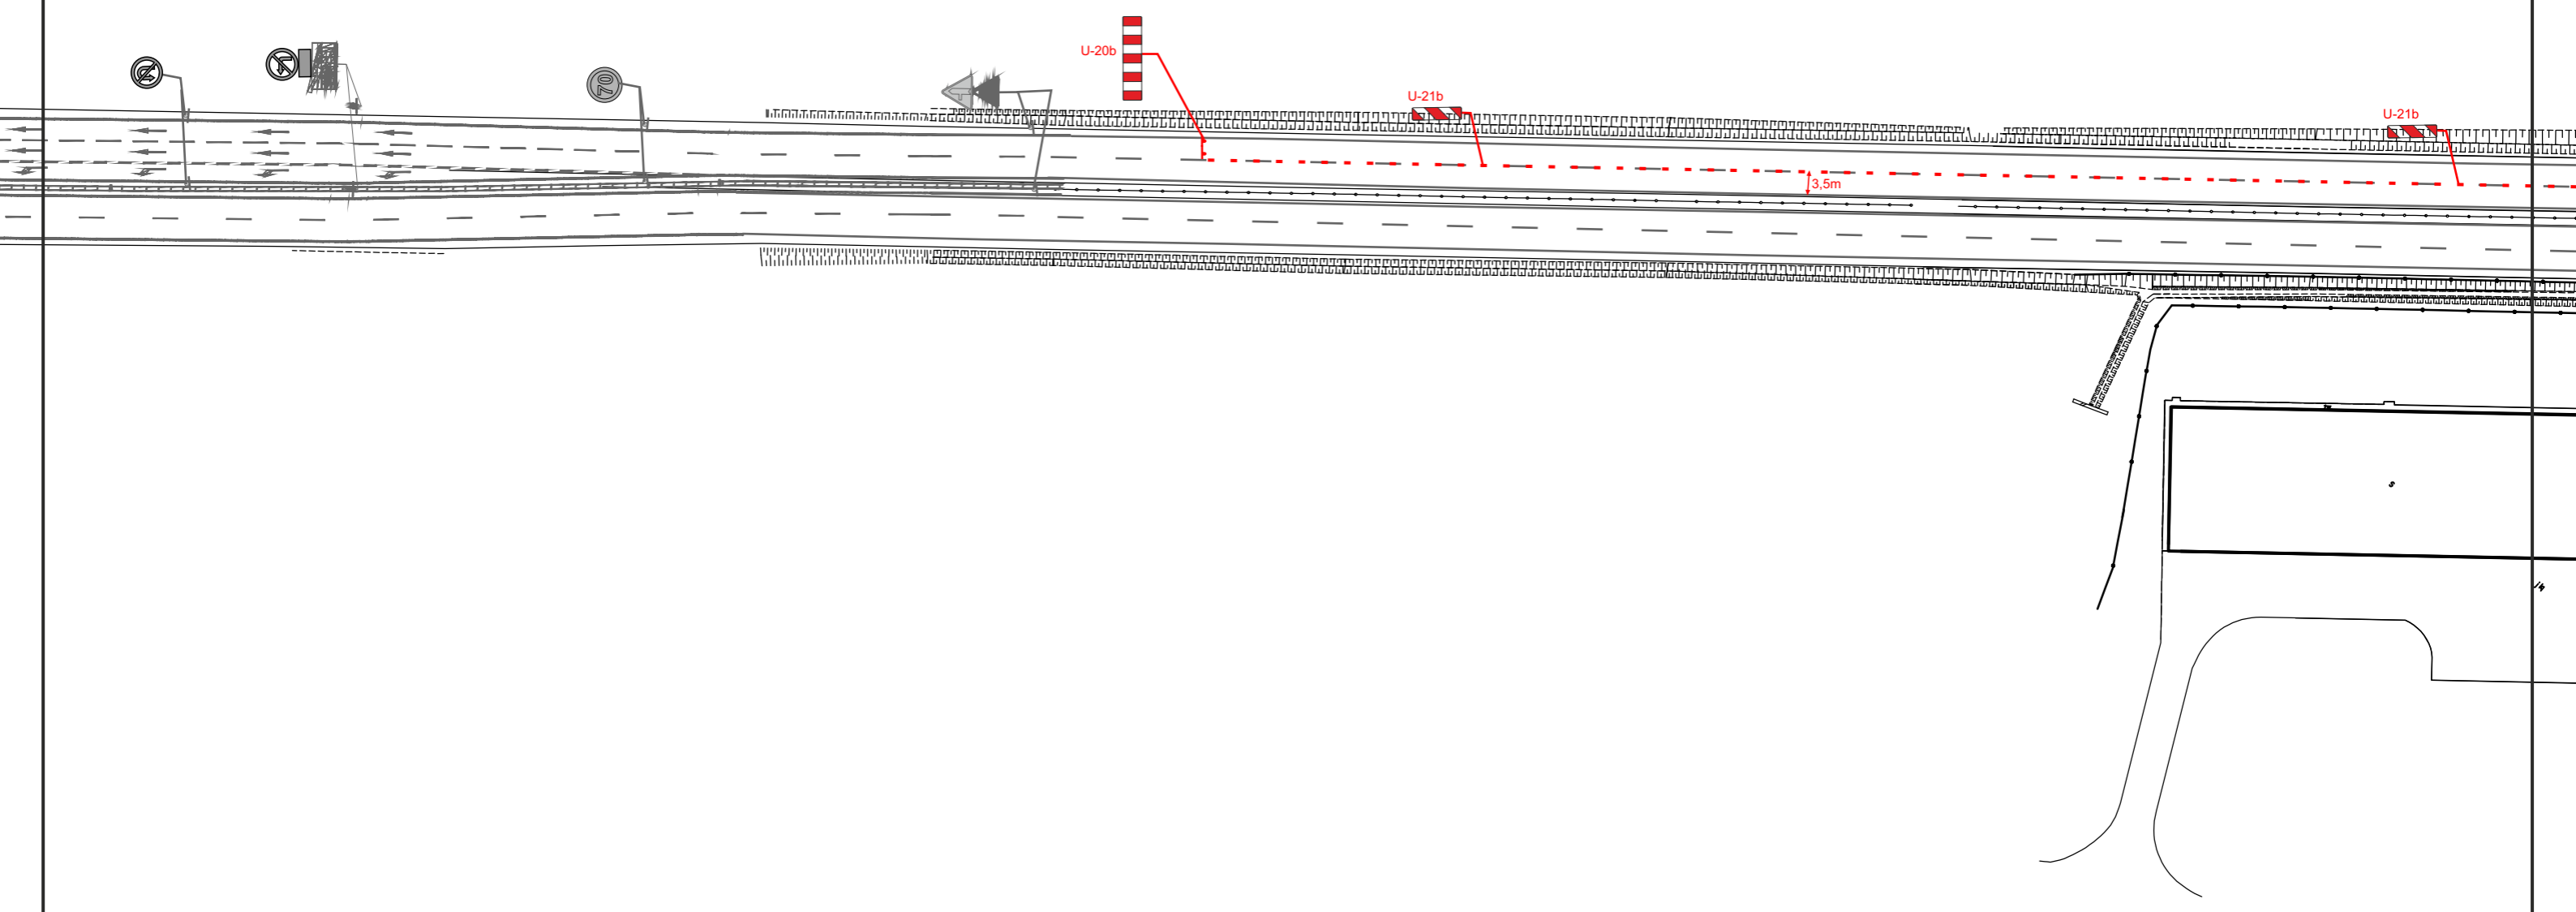


| | | | |
|--------------------------------|--|---------------|--|
| Temat: | Projekt tymczasowej organizacji ruchu na czas przebudowy nawierzchni ul. Kościuszki w Katowicach ETAP 2.1 | | |
| Data: | Skala: | 1:1000 | |
| Przygotował: Zofia Bedlicka | Podpis: | | |
| Zatwierdził: | Podpis: | | |
| Data zatwierdzenia: | Planowany termin wprowadzenia: | do 31.12.2024 | |

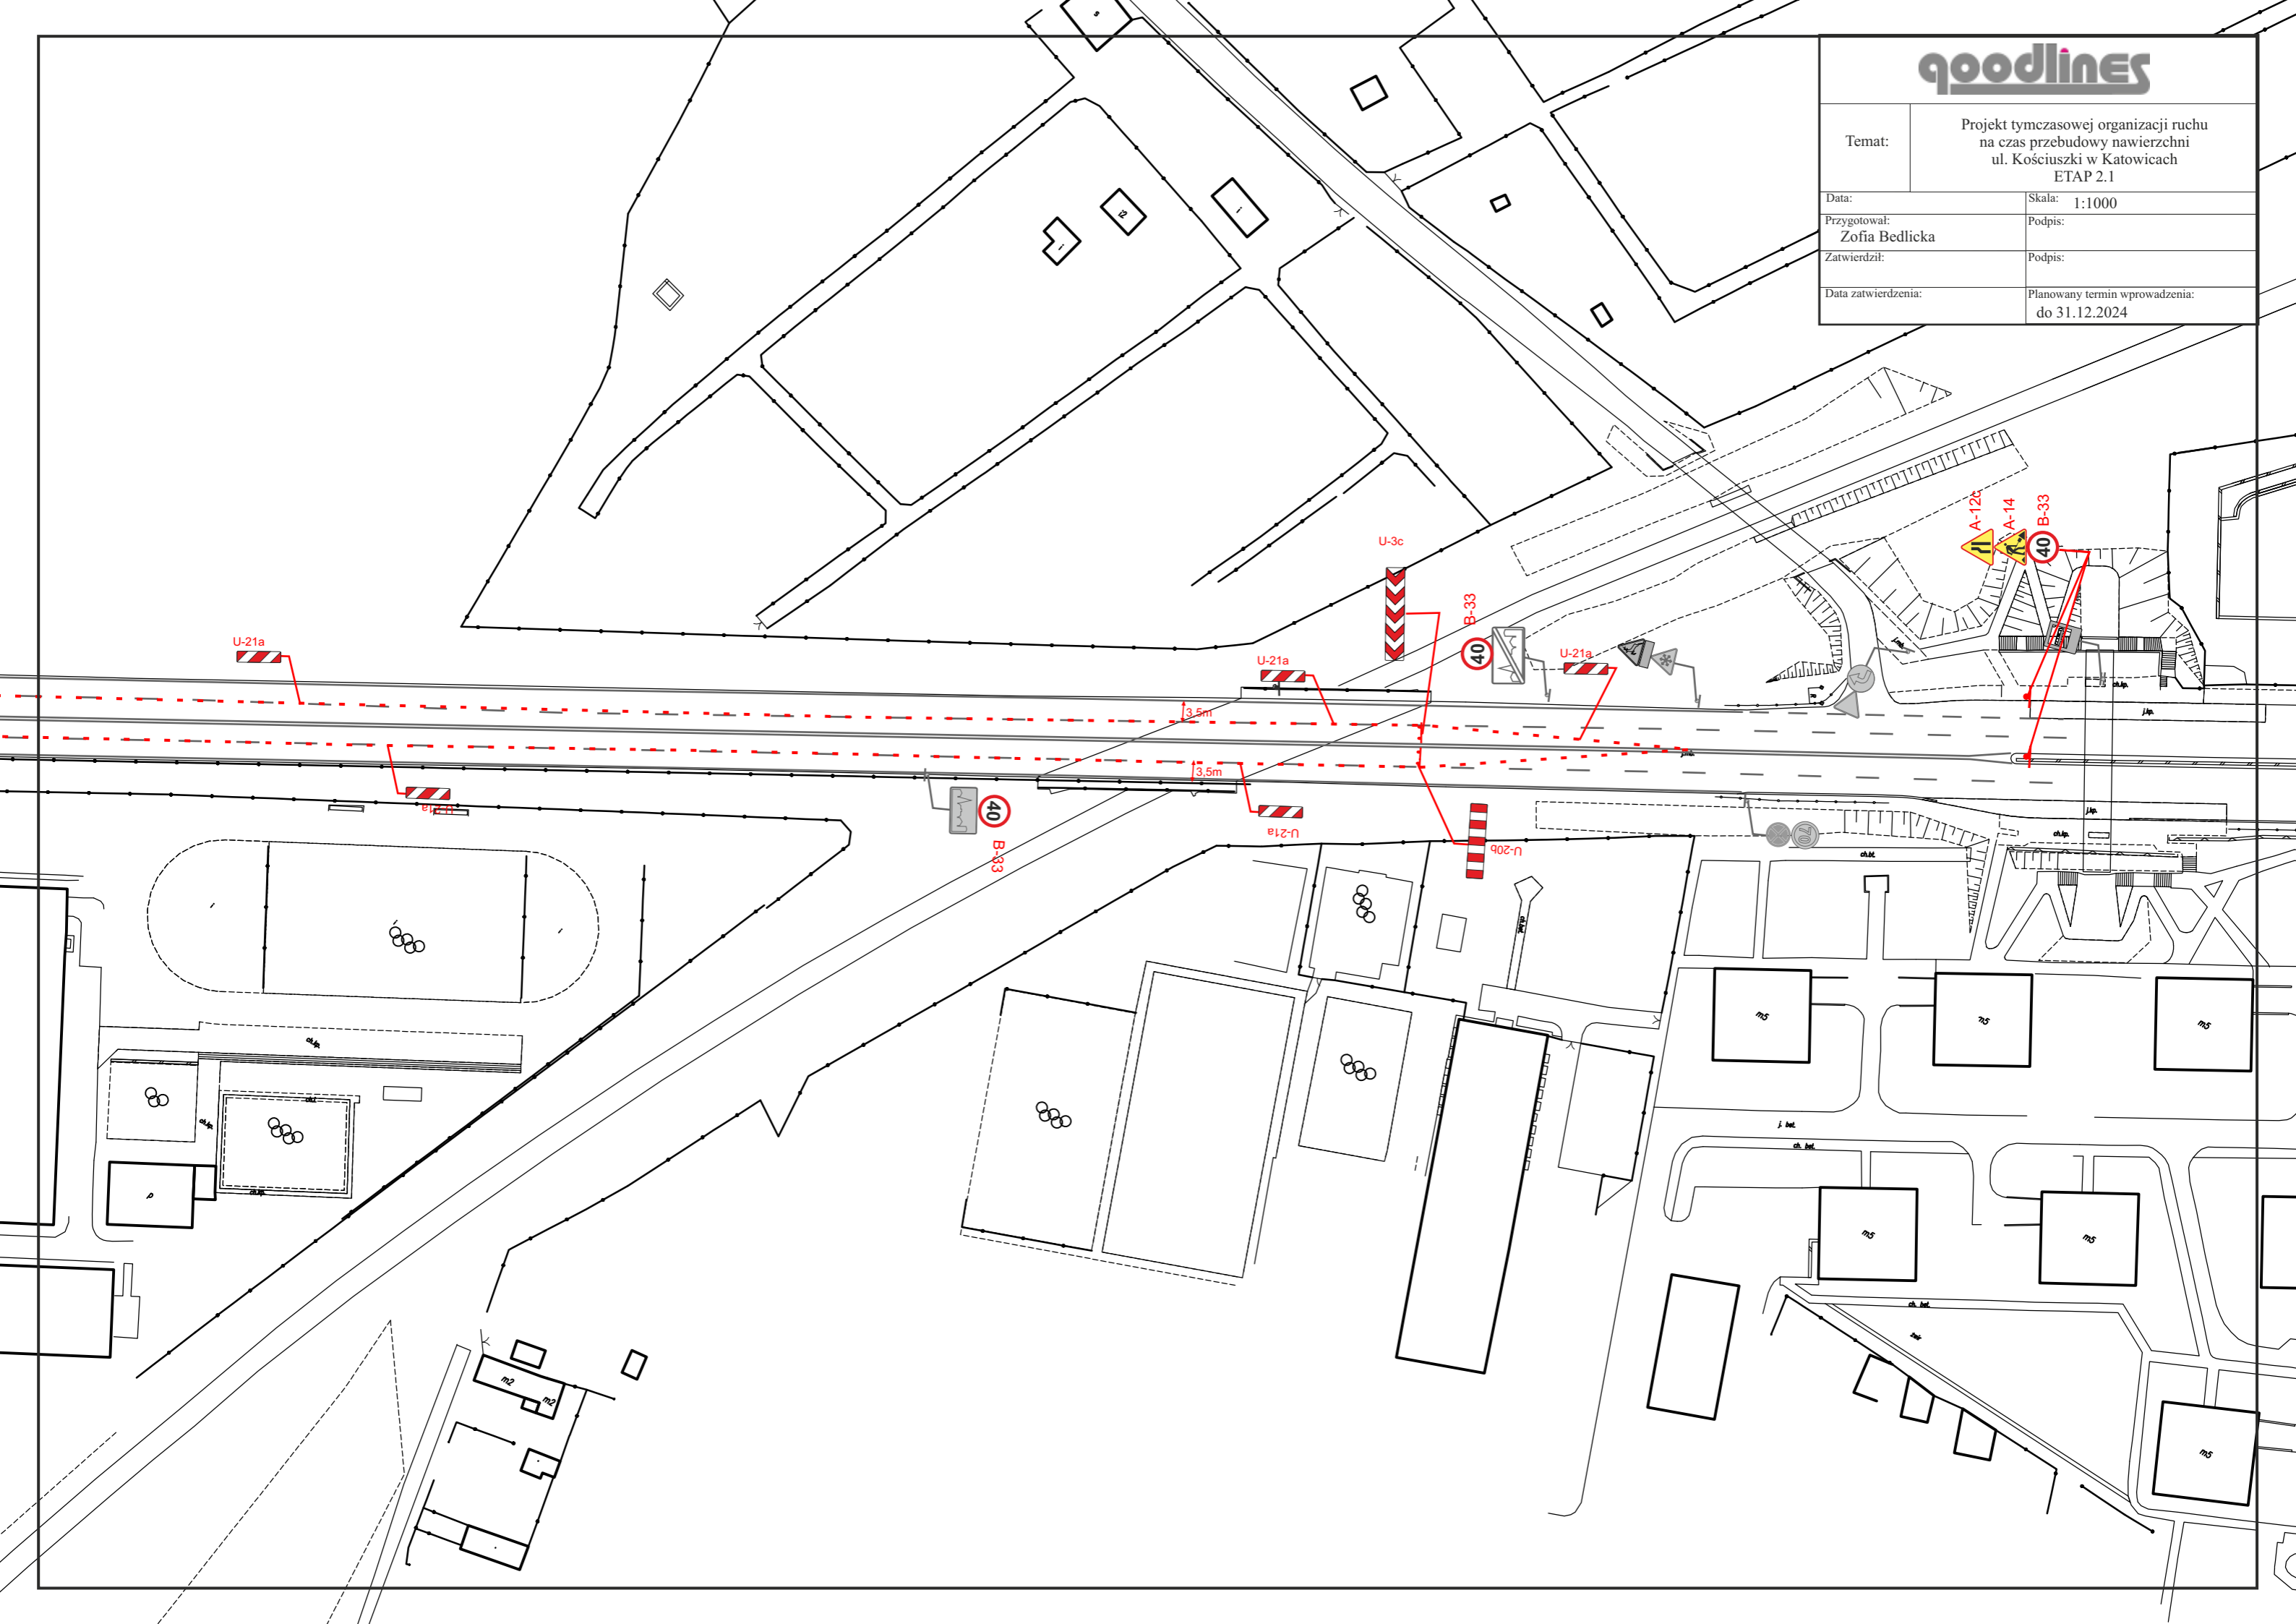

| | | |
|--------------------------------|--|--------|
| Temat: | Projekt tymczasowej organizacji ruchu na czas przebudowy nawierzchni ul. Kościuszki w Katowicach ETAP 2.2 | |
| Data: | Skala: | 1:1000 |
| Przygotował: Zofia Bedlicka | Podpis: | |
| Zatwierdził: | Podpis: | |
| Data zatwierdzenia: | Planowany termin wprowadzenia: do 31.12.2024 | |

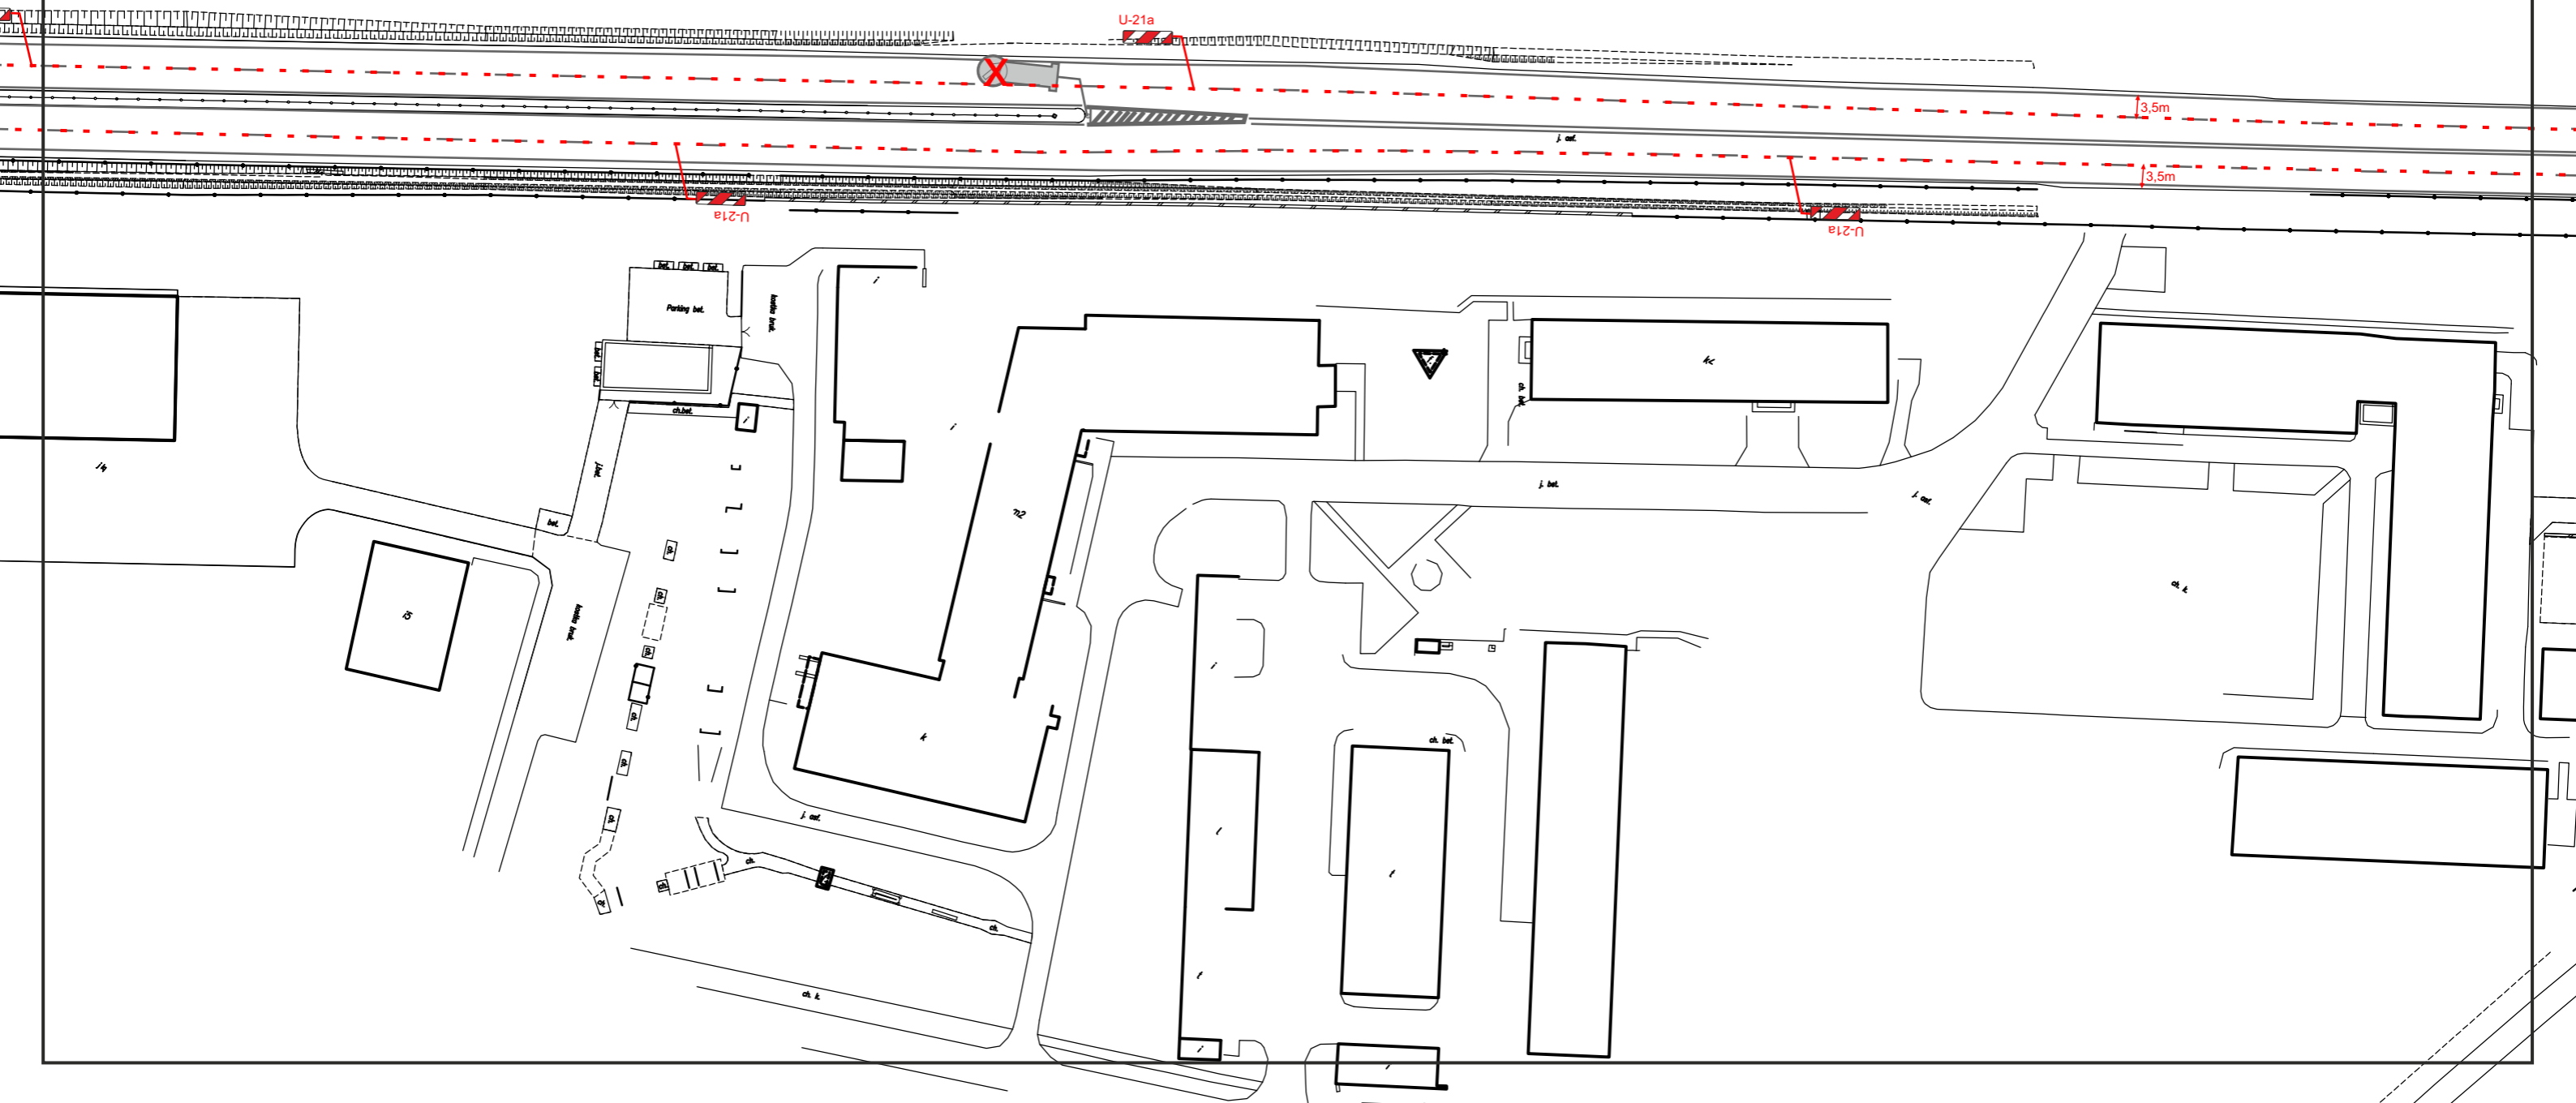


| | |
|--------------------------------|--|
| Temat: | Projekt tymczasowej organizacji ruchu na czas przebudowy nawierzchni ul. Kościuszki w Katowicach ETAP 2.3 |
| Data: | Skala: 1:1000 |
| Przygotował: Zofia Bedlicka | Podpis: |
| Zatwierdził: | Podpis: |
| Data zatwierdzenia: | Planowany termin wprowadzenia: do 31.12.2024 |

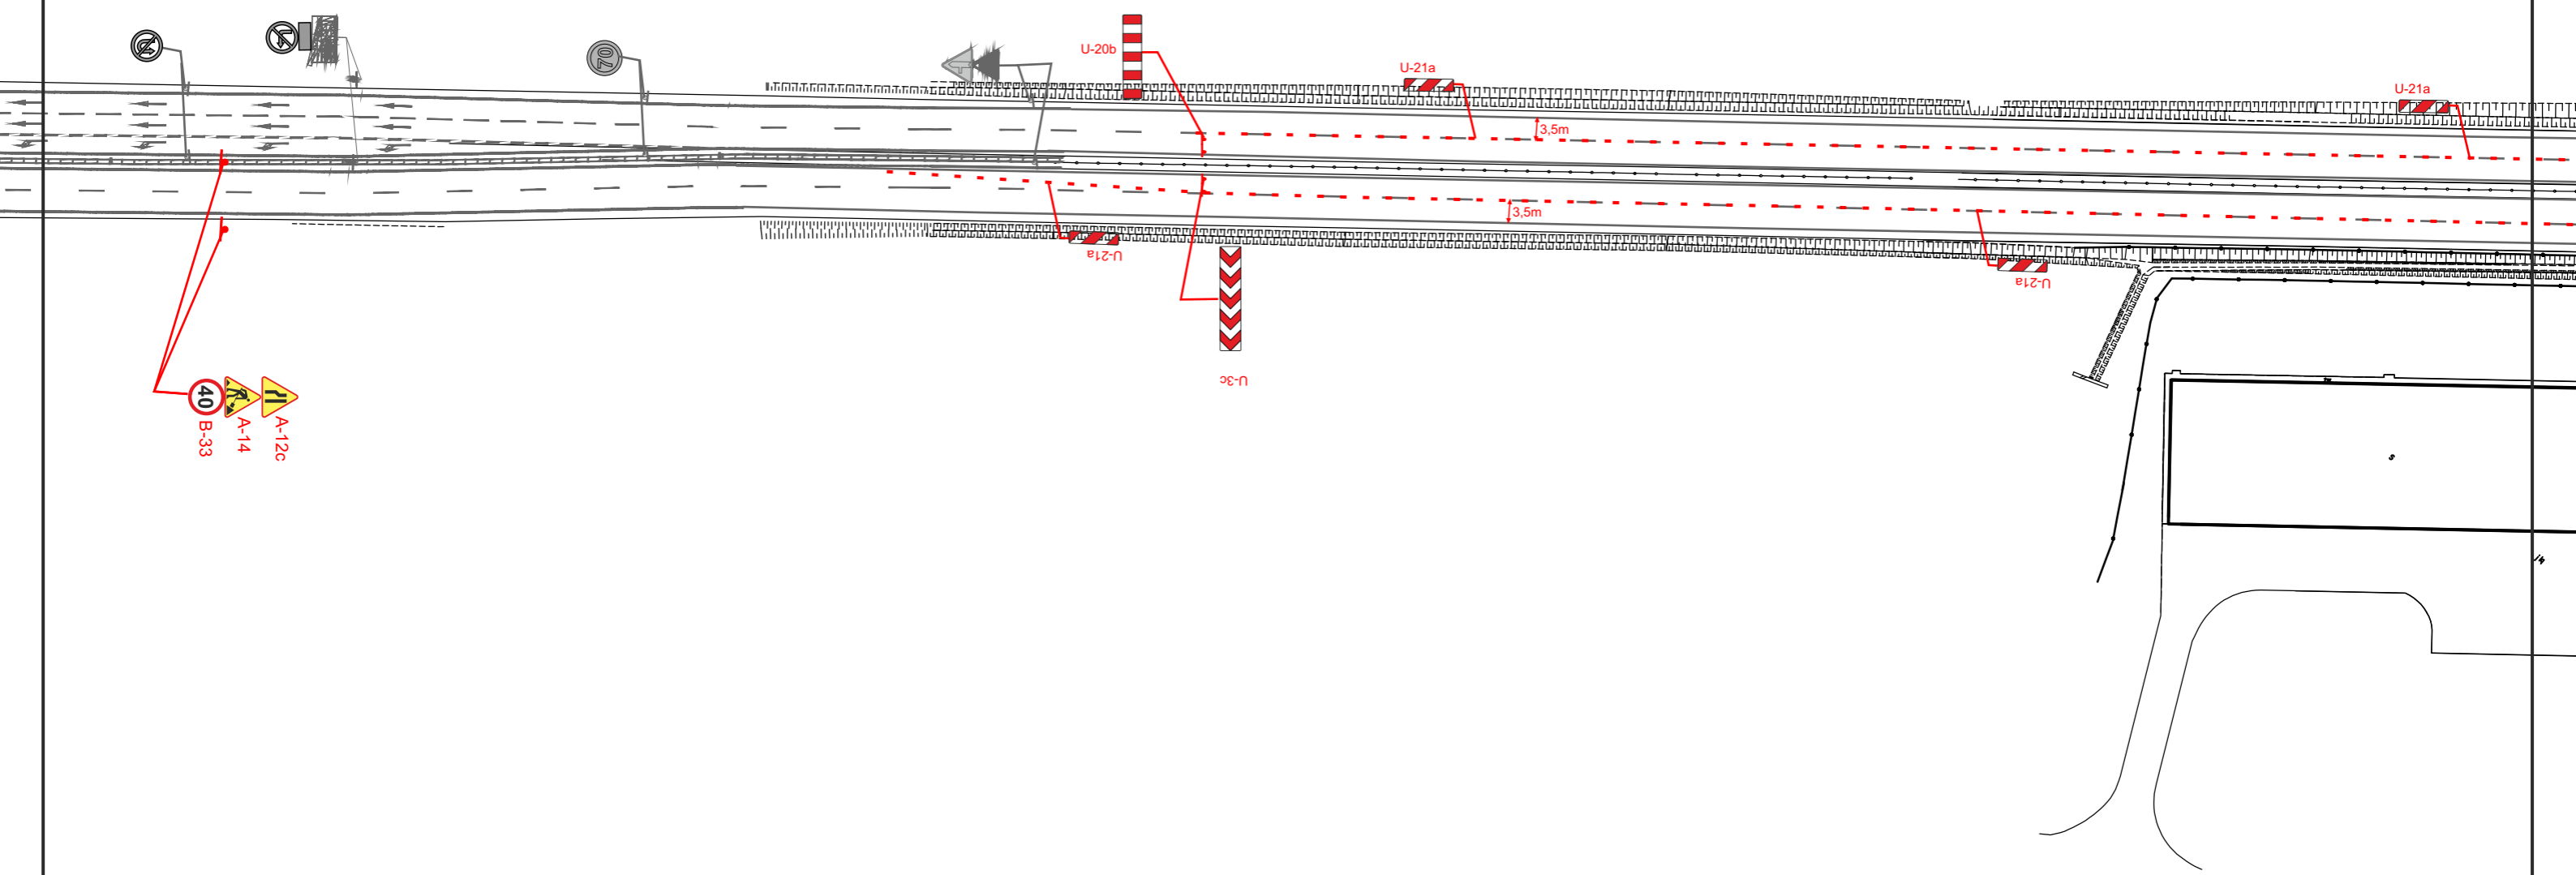


Temat: Projekt tymczasowej organizacji ruchu na czas przebudowy nawierzchni ul. Kościuszki w Katowicach ETAP 3.1


| | |
|--------------------------------|---|
| Data: | Skala: 1:1000 |
| Przygotował: Zofia Bedlicka | Podpis: |
| Zatwierdził: | Podpis: |
| Data zatwierdzenia: | Planowany termin wprowadzenia: do 31.12.2024 |

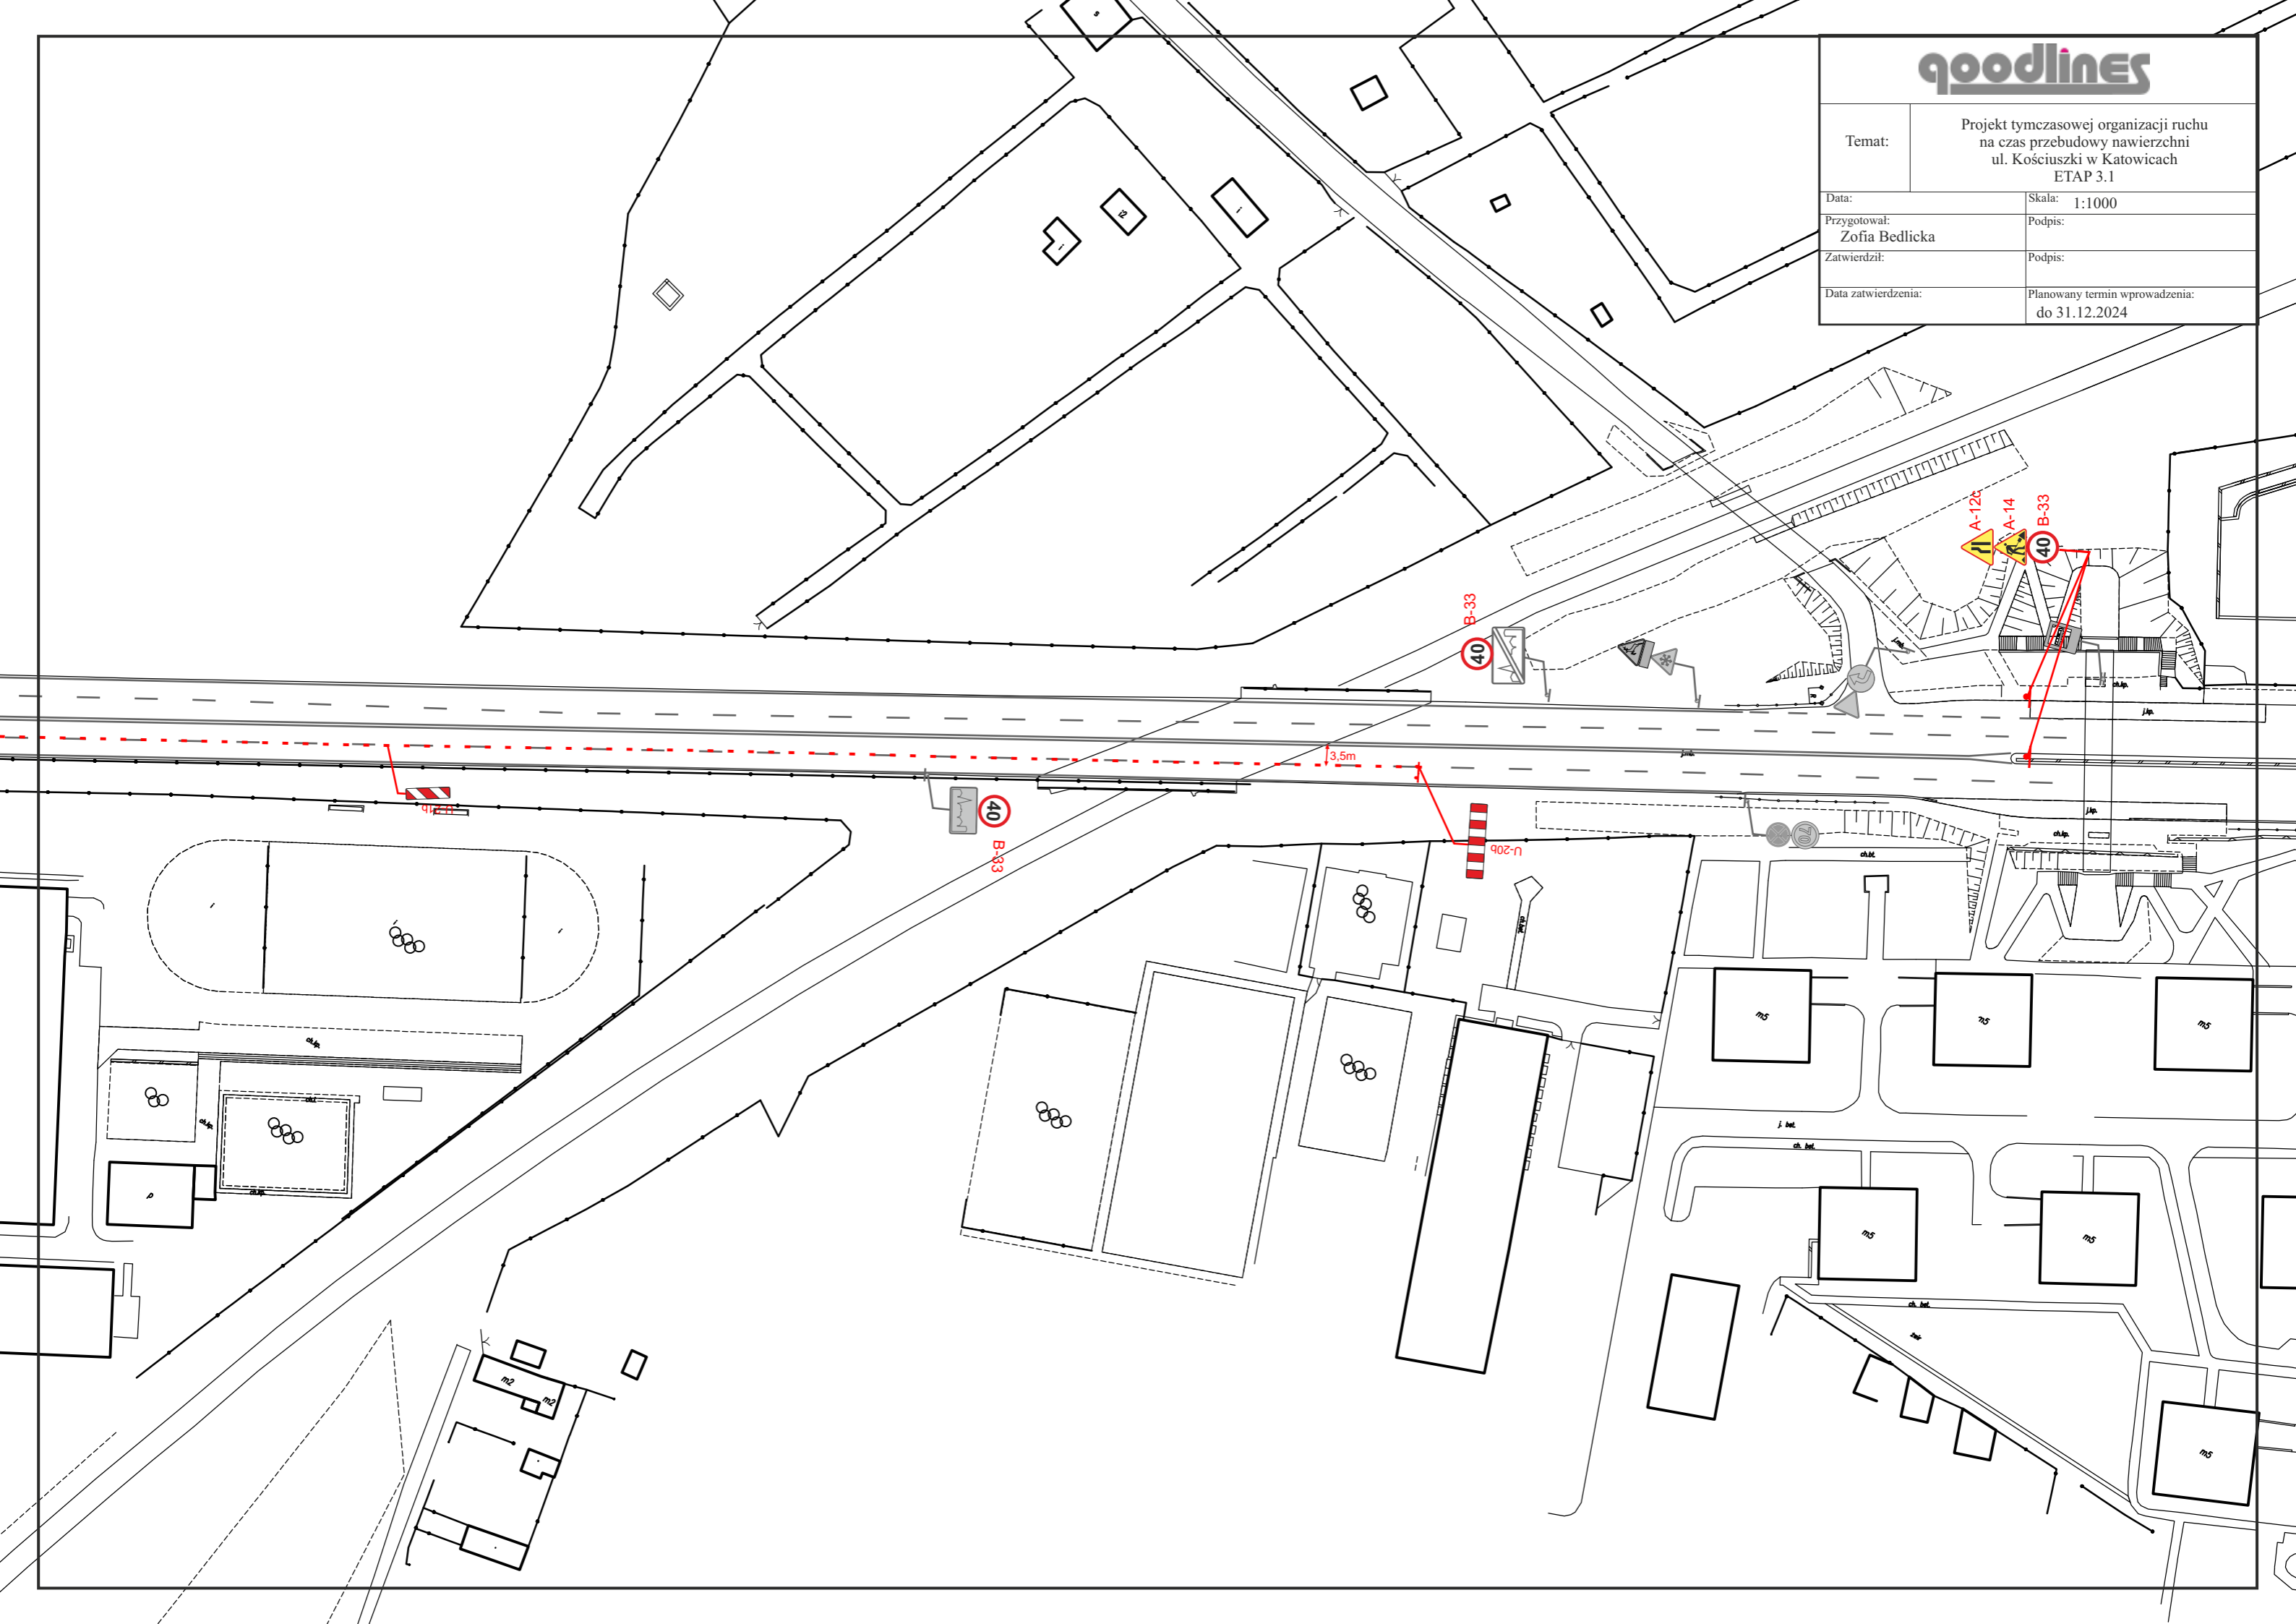


| | | |
|--------------------------------|--|--------|
| Temat: | Projekt tymczasowej organizacji ruchu na czas przebudowy nawierzchni ul. Kościuszki w Katowicach ETAP 3.2 | |
| Data: | Skala: | 1:1000 |
| Przygotował: Zofia Bedlicka | Podpis: | |
| Zatwierdził: | Podpis: | |
| Data zatwierdzenia: | Planowany termin wprowadzenia: do 31.12.2024 | |

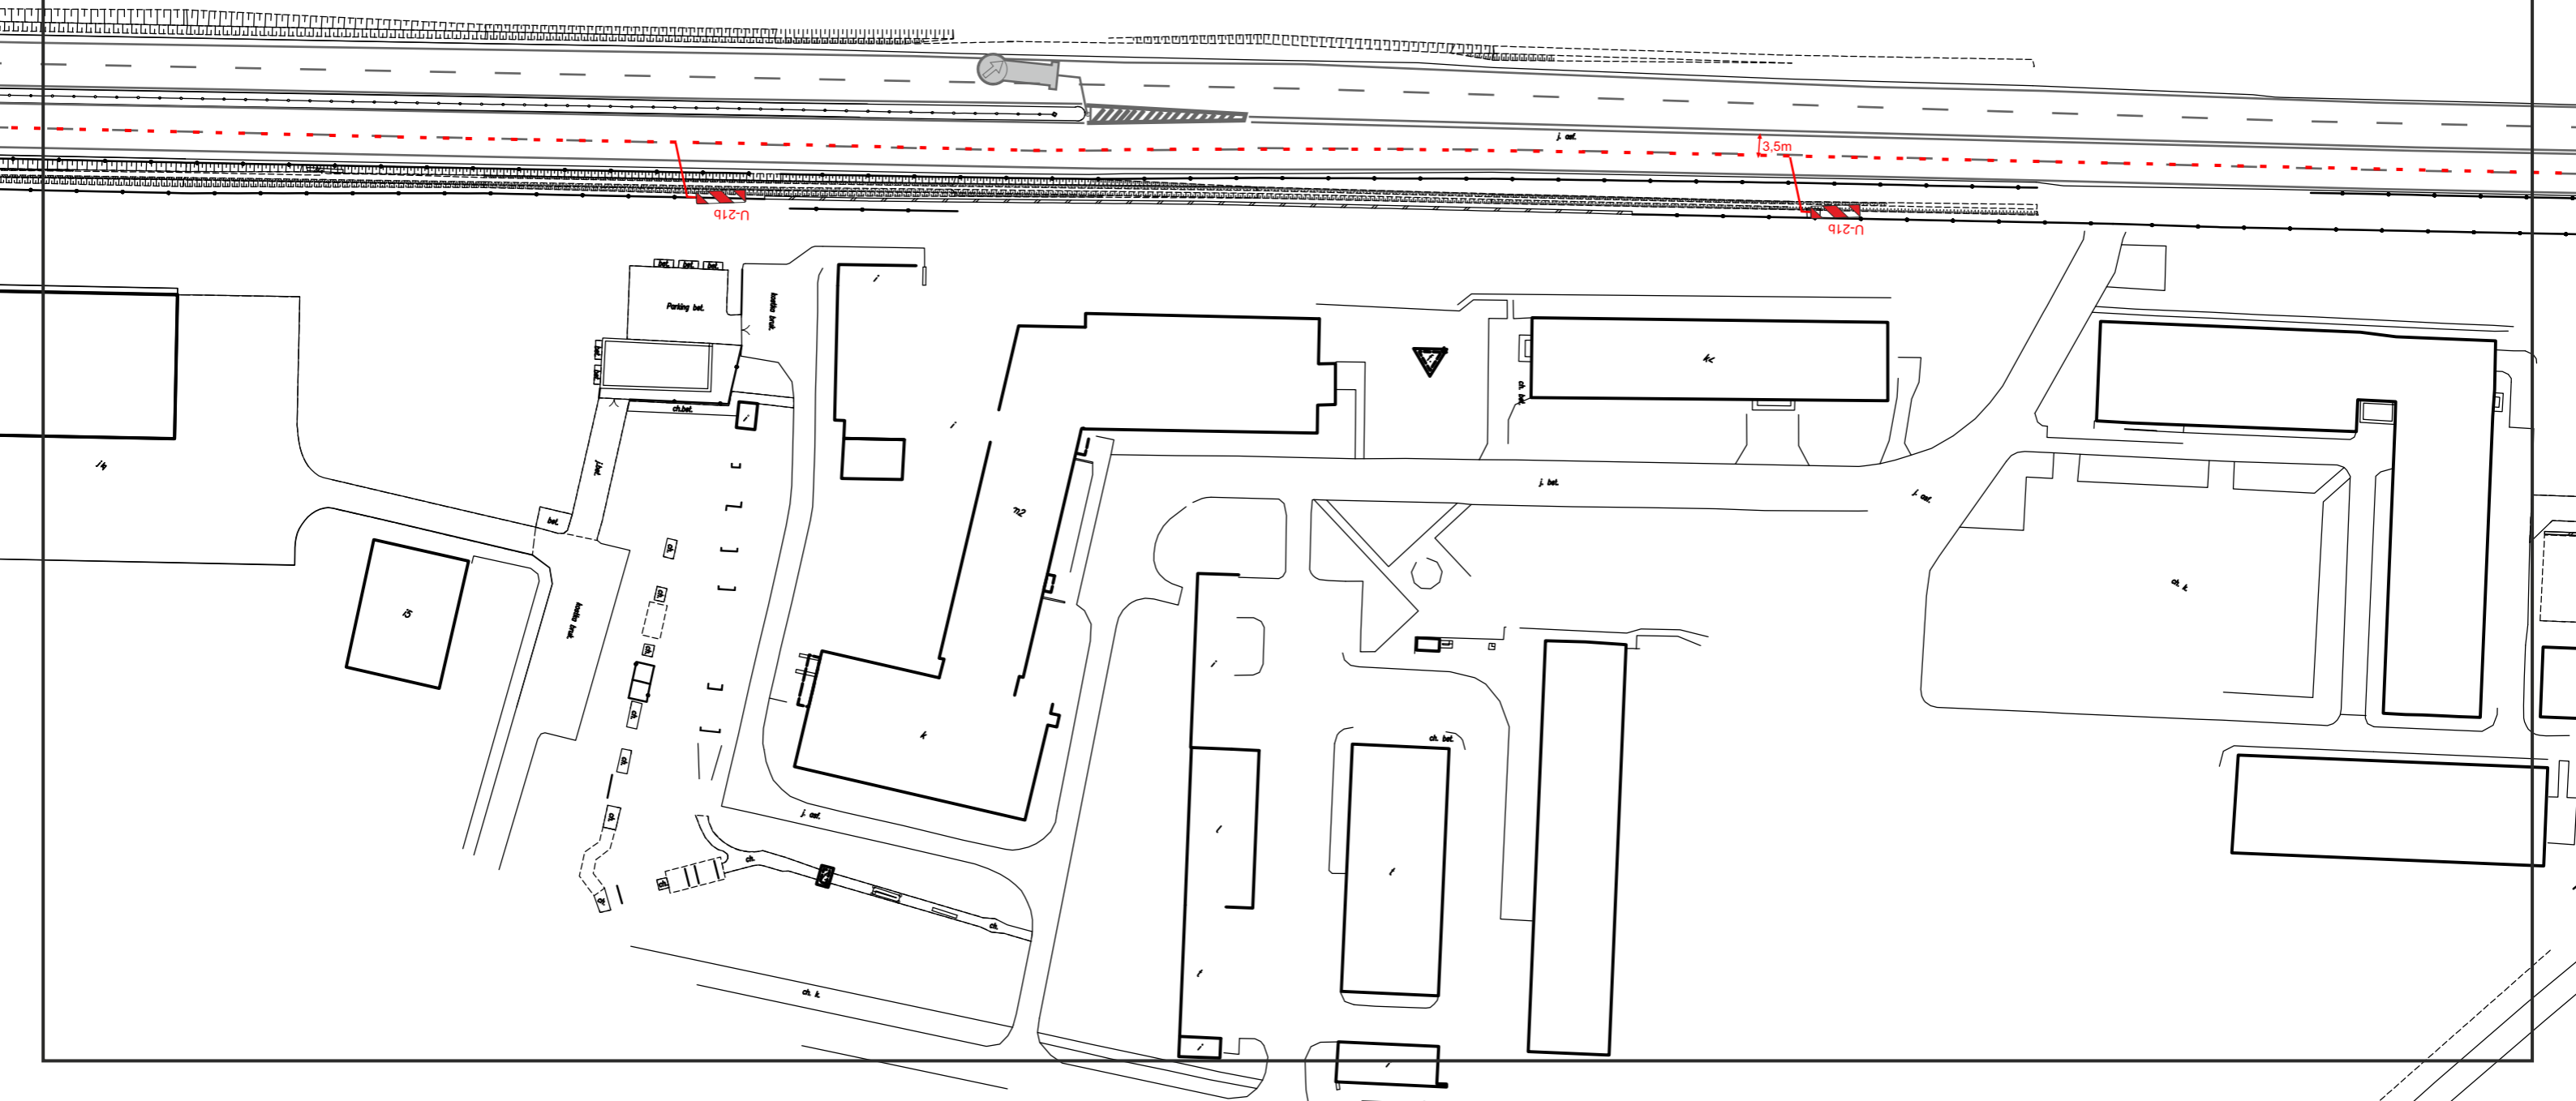


| | |
|--------------------------------|--|
| Temat: | Projekt tymczasowej organizacji ruchu na czas przebudowy nawierzchni ul. Kościuszki w Katowicach ETAP 3.3 |
| Data: | Skala: 1:1000 |
| Przygotował: Zofia Bedlicka | Podpis: |
| Zatwierdził: | Podpis: |
| Data zatwierdzenia: | Planowany termin wprowadzenia: do 31.12.2024 |

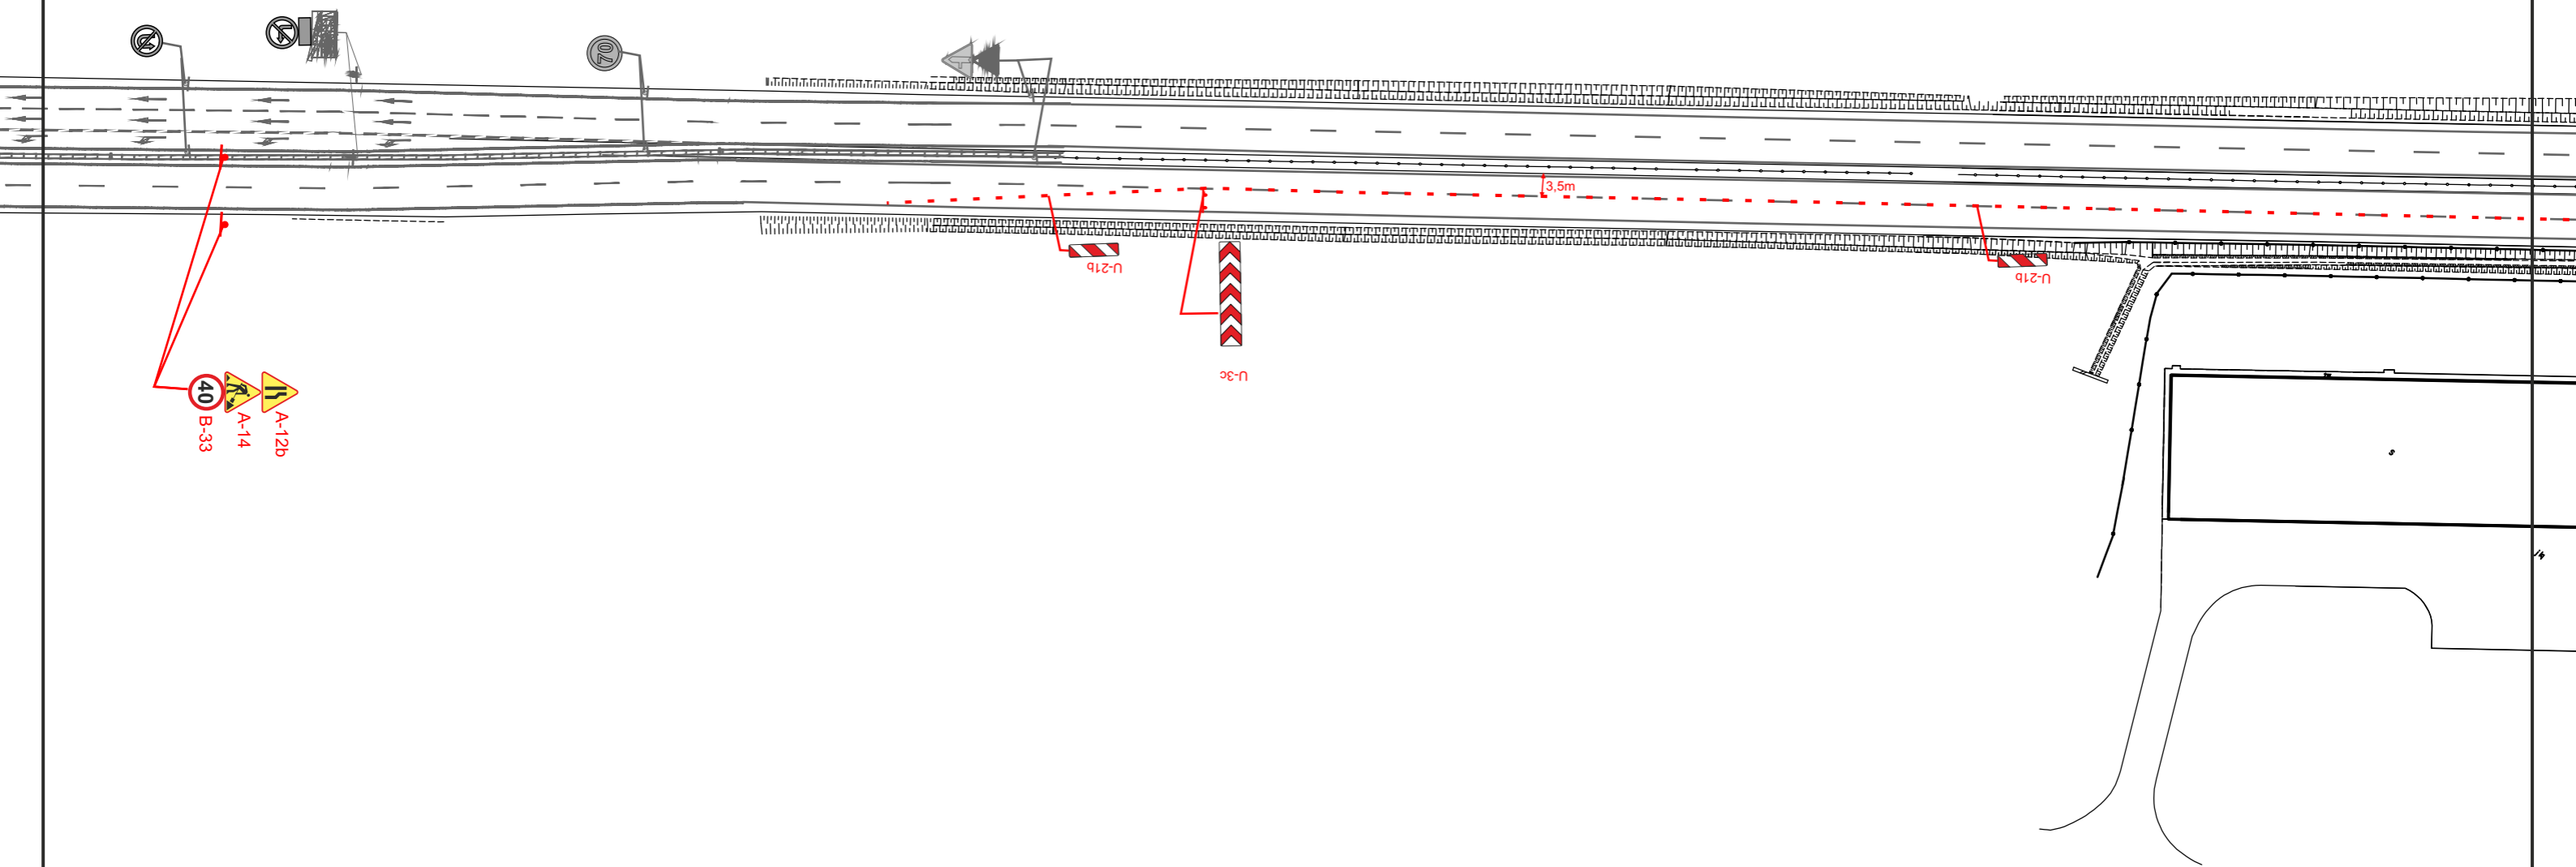


| | | |
|--------------------------------|--|--------|
| Temat: | Projekt tymczasowej organizacji ruchu na czas przebudowy nawierzchni ul. Kościuszki w Katowicach ETAP 4.1 | |
| Data: | Skala: | 1:1000 |
| Przygotował: Zofia Bedlicka | Podpis: | |
| Zatwierdził: | Podpis: | |
| Data zatwierdzenia: | Planowany termin wprowadzenia: do 31.12.2024 | |

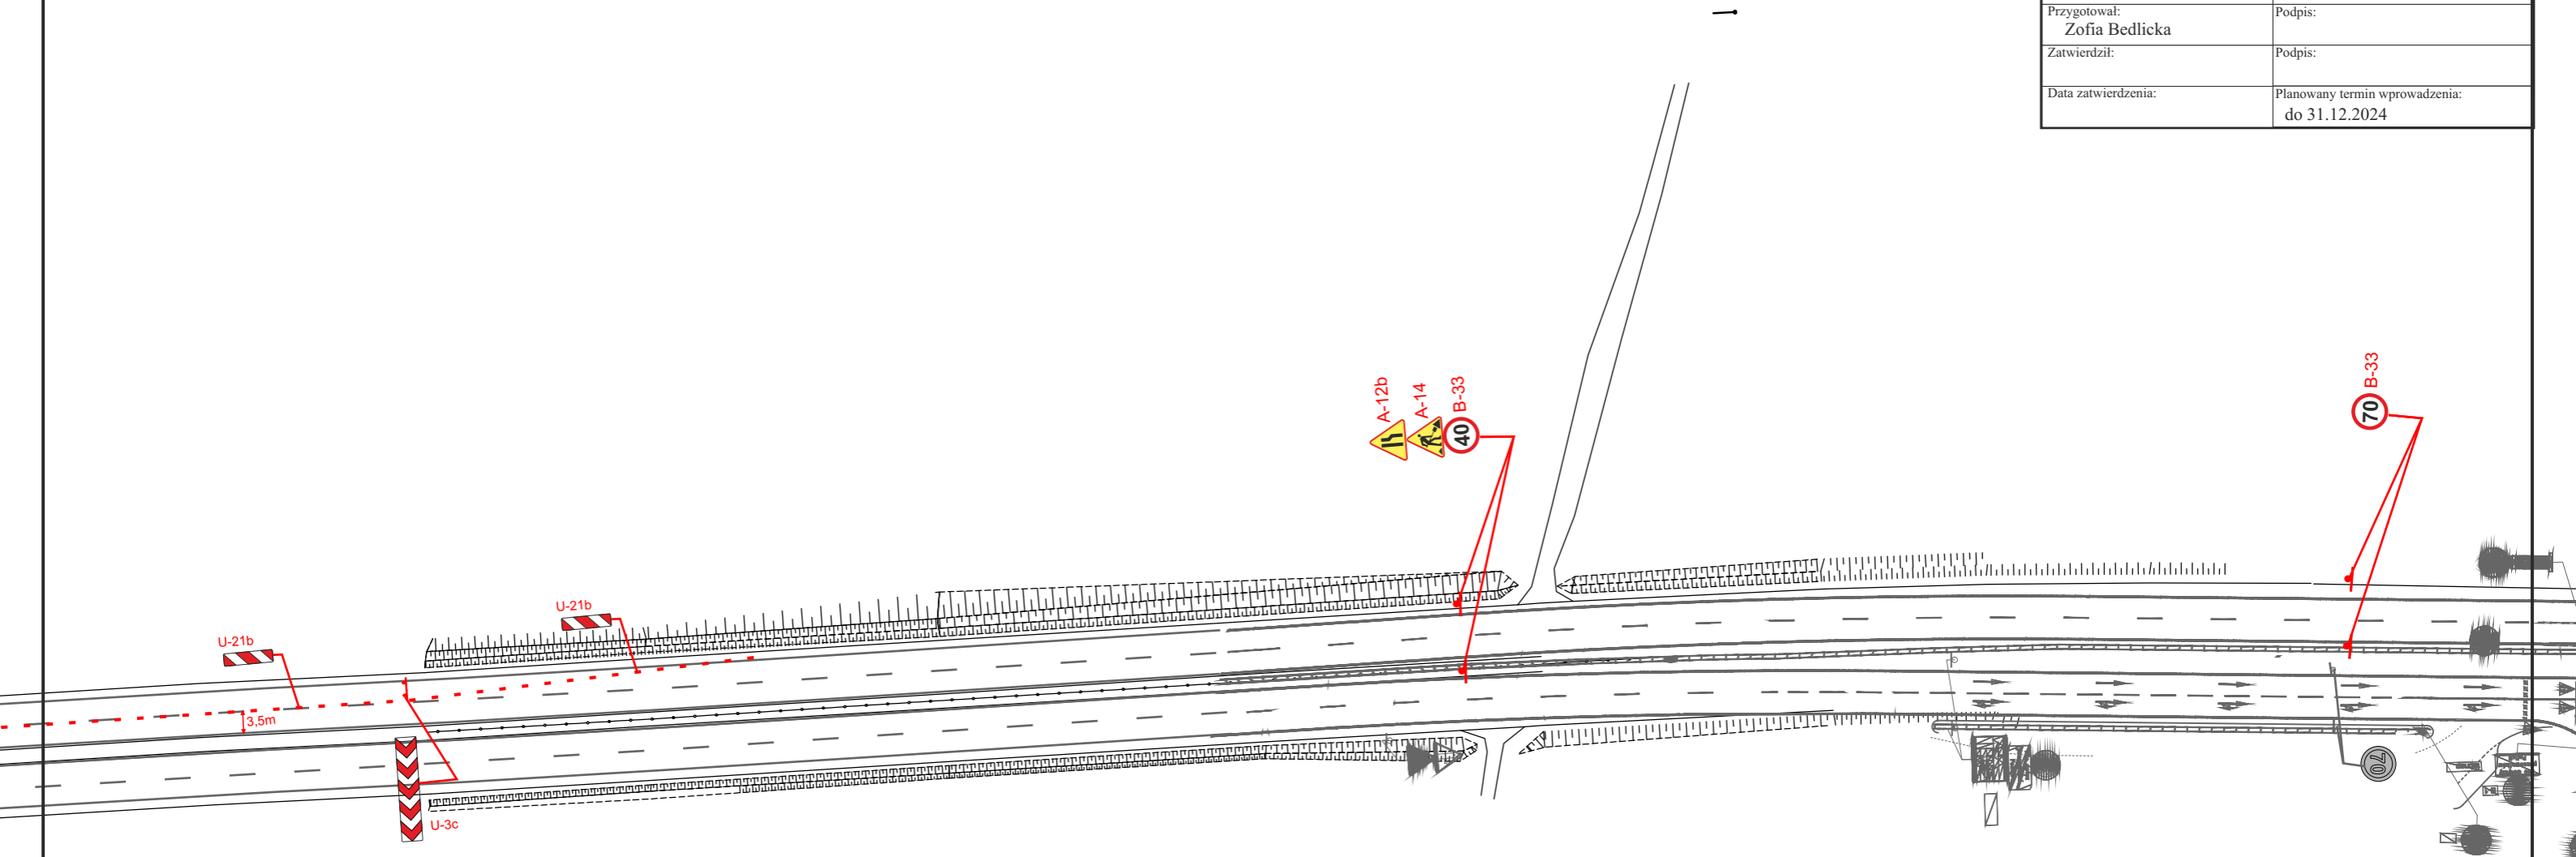


| | | |
|--------------------------------|--|---|
| Temat: | Projekt tymczasowej organizacji ruchu na czas przebudowy nawierzchni ul. Kościuszki w Katowicach ETAP 4.2 | |
| Data: | | Skala: 1:1000 |
| Przygotował: Zofia Bedlicka | | Podpis: |
| Zatwierdził: | | Podpis: |
| Data zatwierdzenia: | | Planowany termin wprowadzenia: do 31.12.2024 |

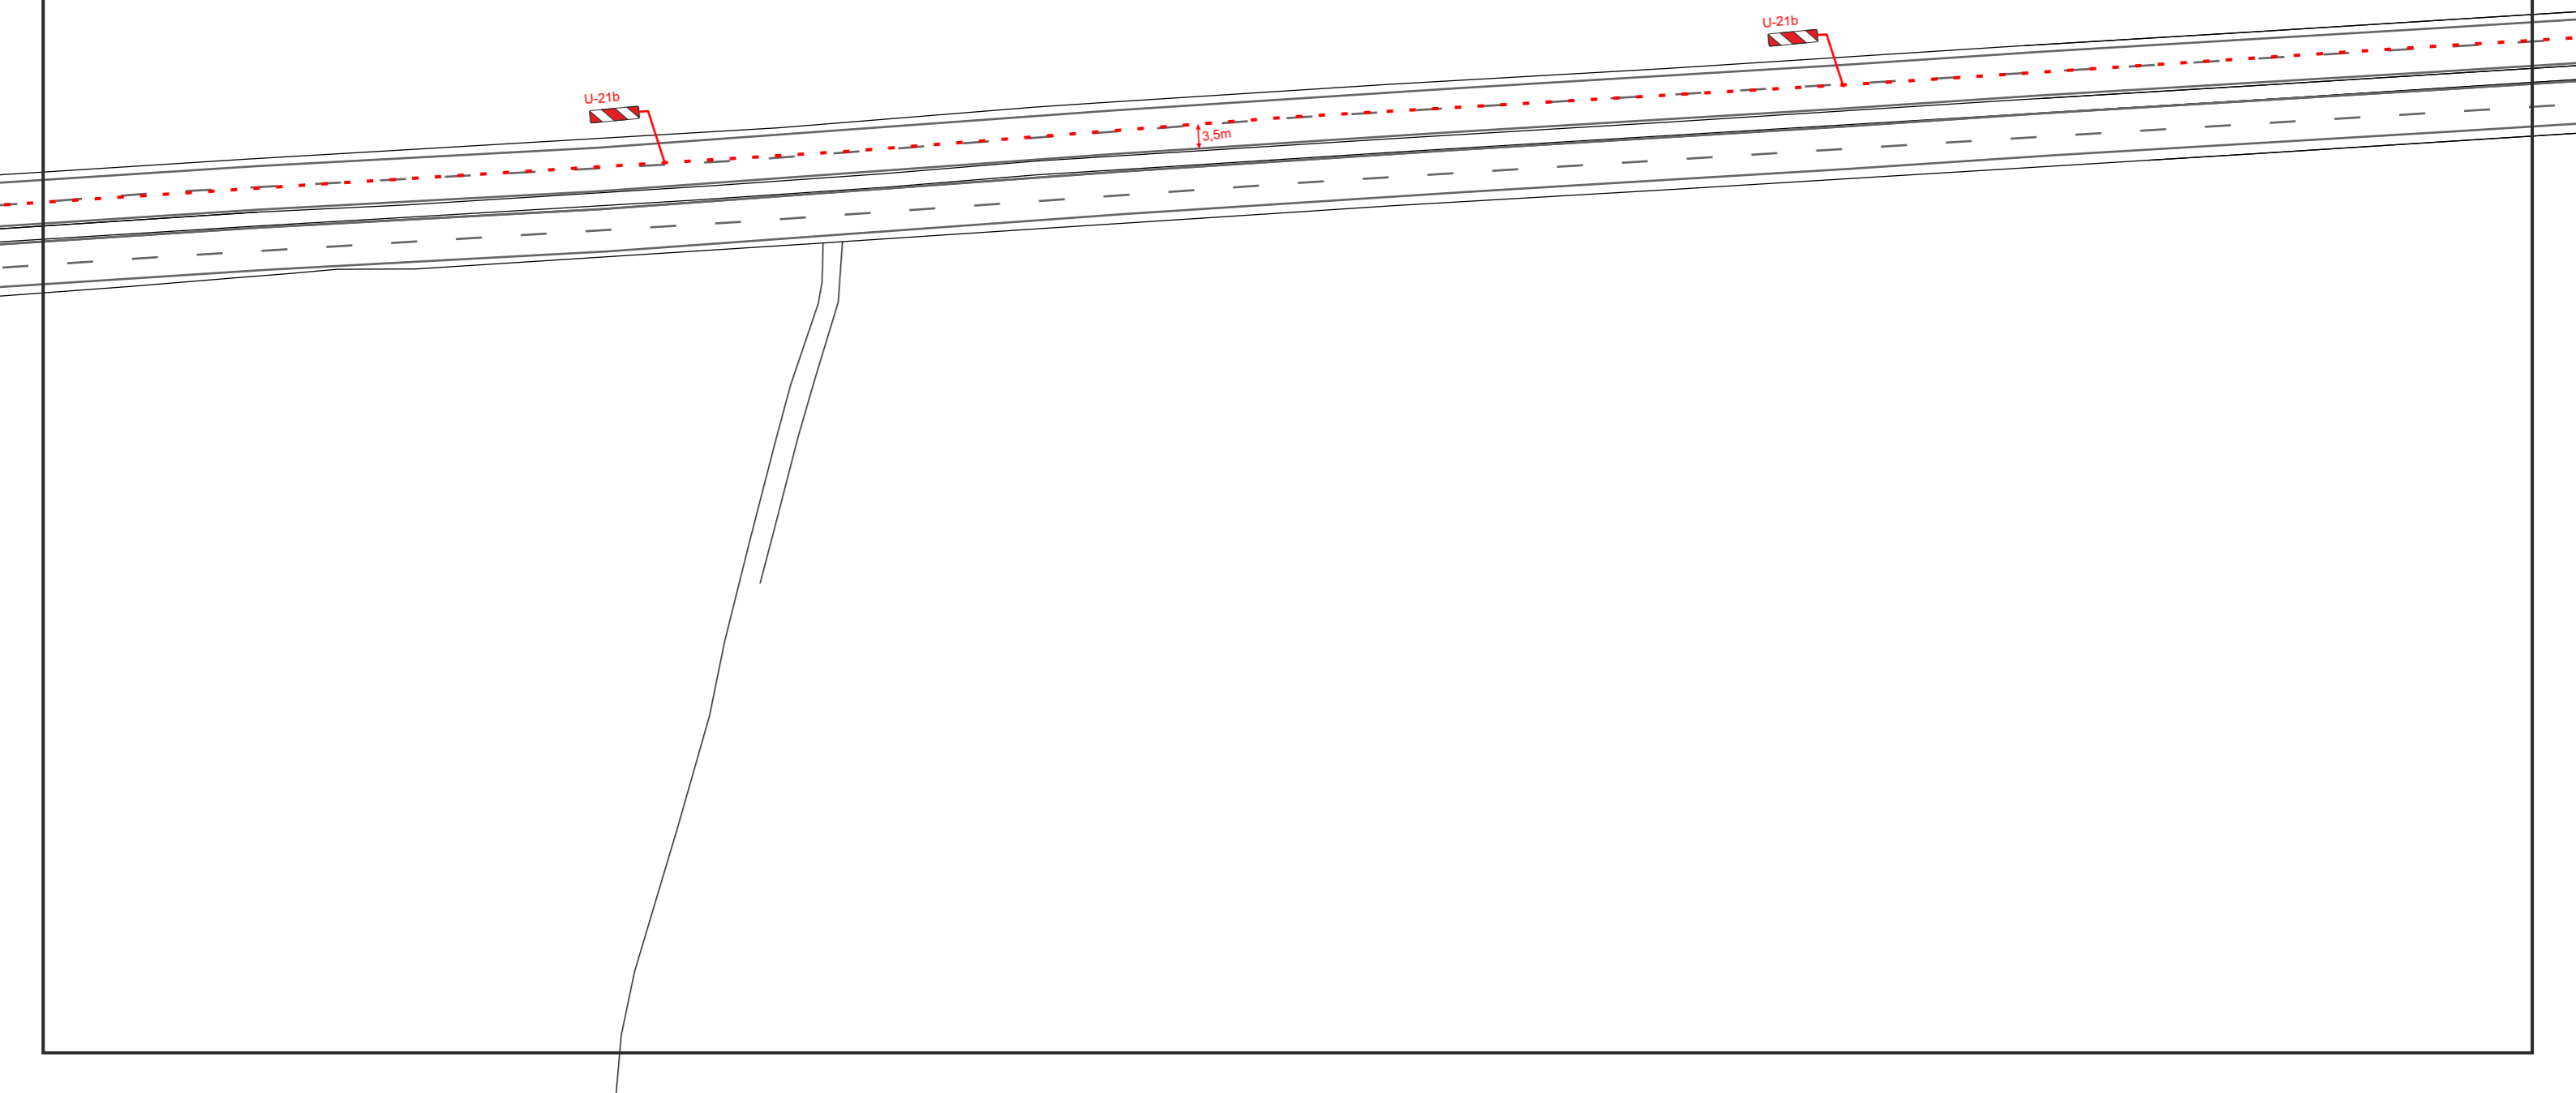


| | |
|--------------------------------|--|
| Temat: | Projekt tymczasowej organizacji ruchu na czas przebudowy nawierzchni ul. Kościuszki w Katowicach ETAP 4.3 |
| Data: | Skala: 1:1000 |
| Przygotował: Zofia Bedlicka | Podpis: |
| Zatwierdził: | Podpis: |
| Data zatwierdzenia: | Planowany termin wprowadzenia: do 31.12.2024 |

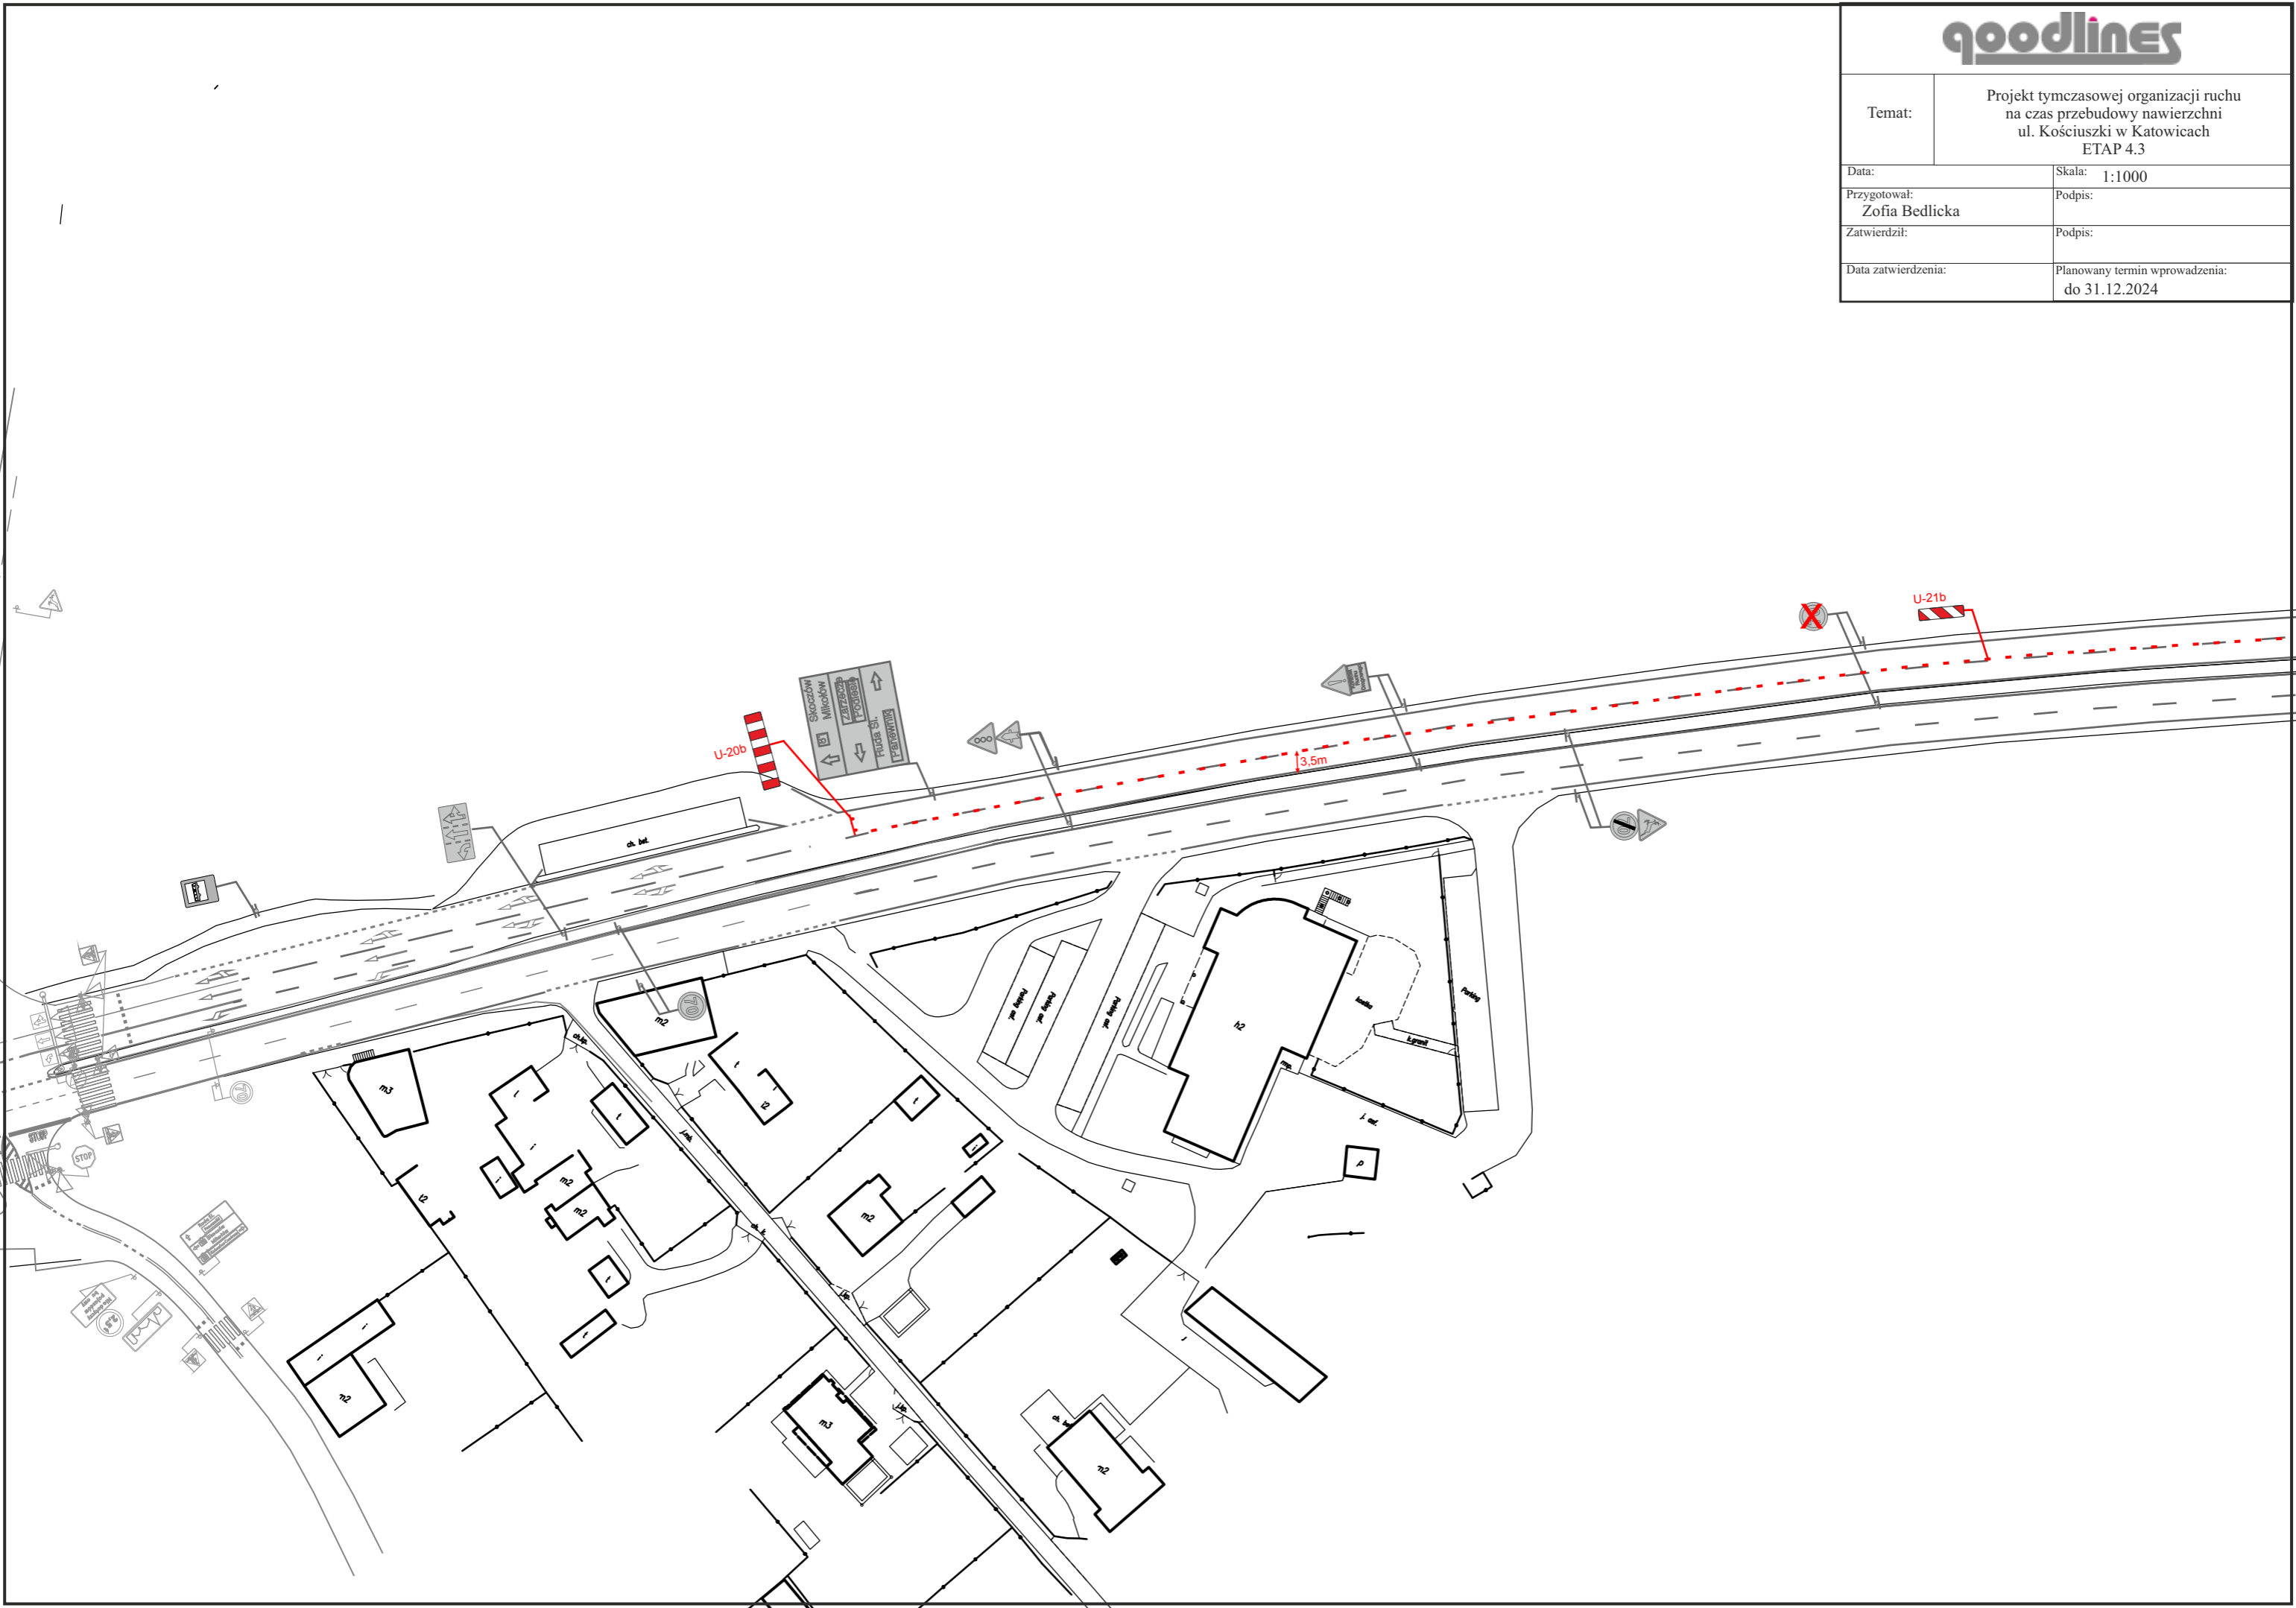


| | | |
|--------------------------------|--|--------|
| Temat: | Projekt tymczasowej organizacji ruchu na czas przebudowy nawierzchni ul. Kościuszki w Katowicach ETAP 5.1 | |
| Data: | Skala: | 1:1000 |
| Przygotował: Zofia Bedlicka | Podpis: | |
| Zatwierdził: | Podpis: | |
| Data zatwierdzenia: | Planowany termin wprowadzenia: do 31.12.2024 | |

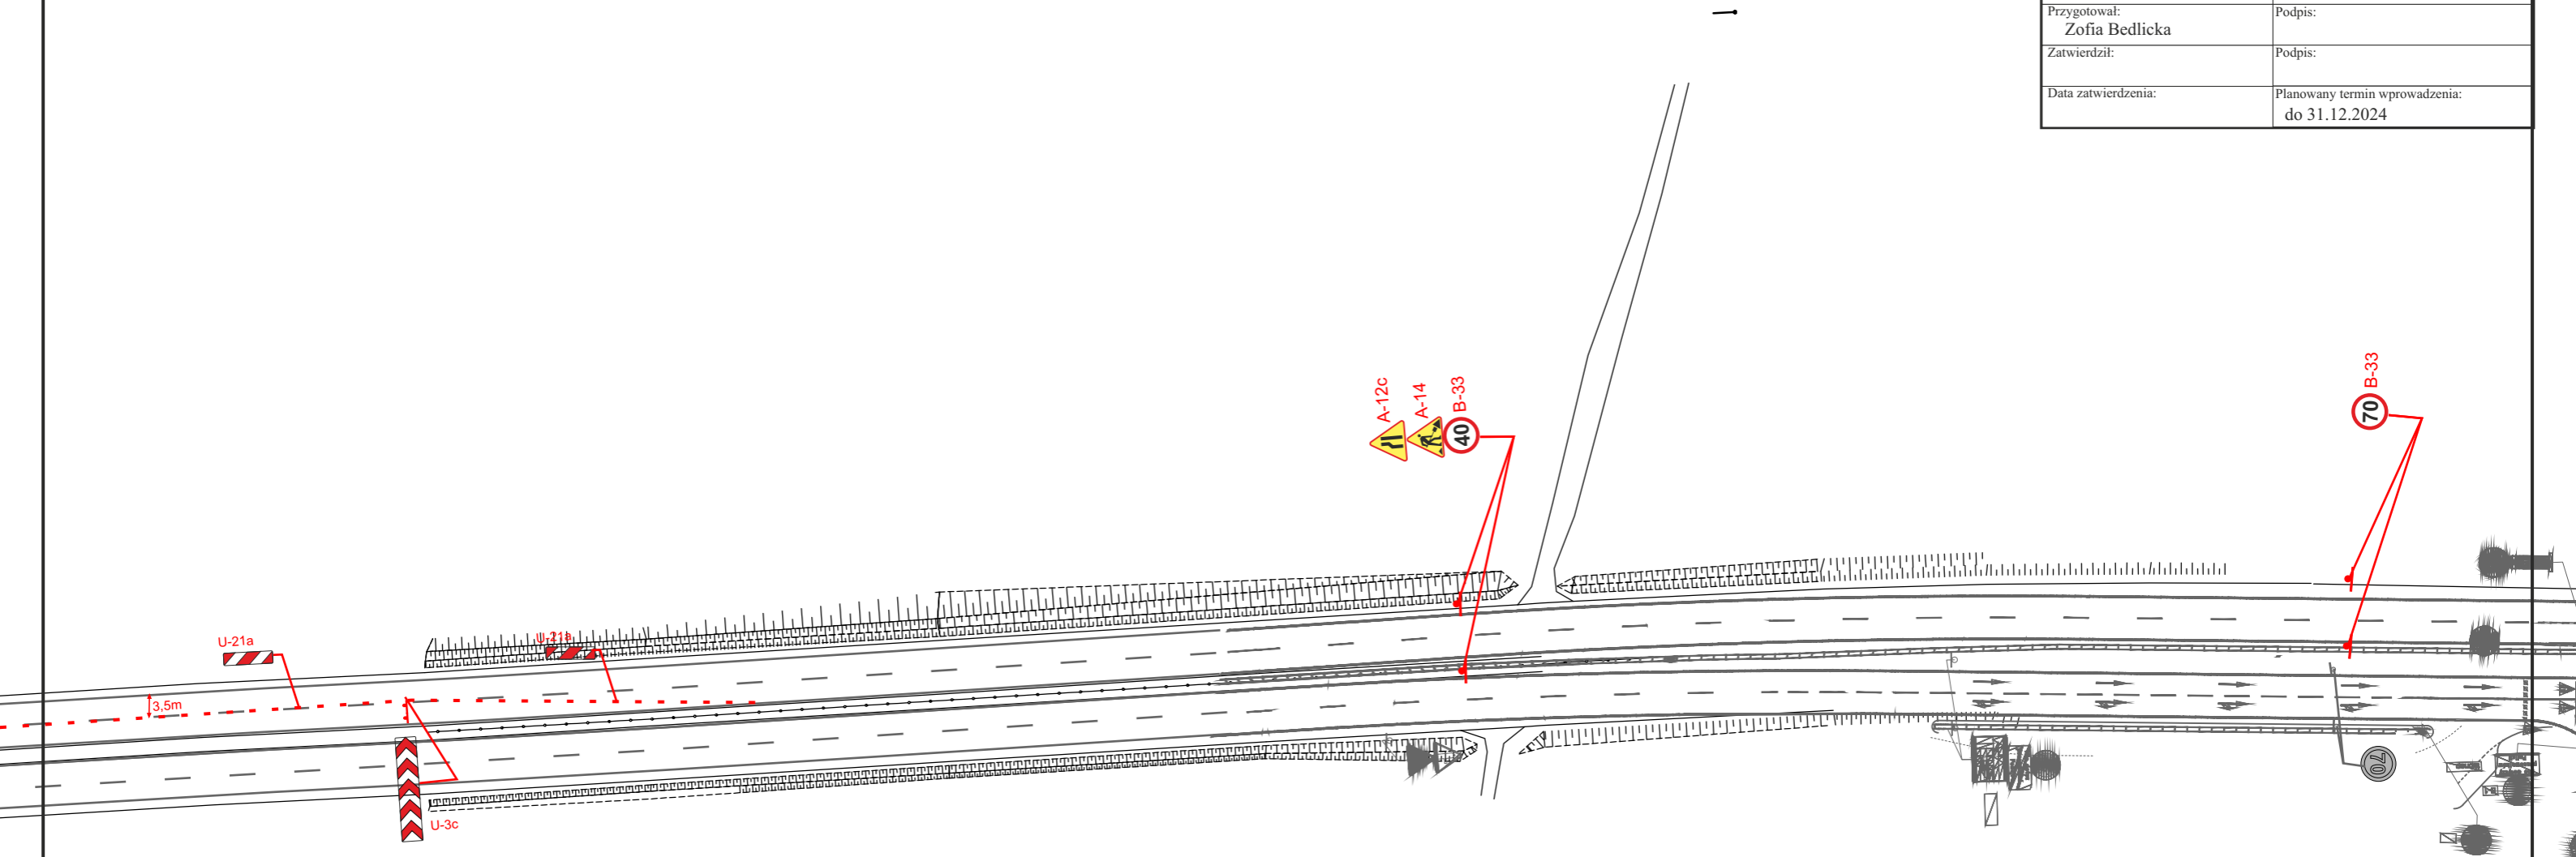


| | | |
|--------------------------------|--|--------|
| Temat: | Projekt tymczasowej organizacji ruchu na czas przebudowy nawierzchni ul. Kościuszki w Katowicach ETAP 5.2 | |
| Data: | Skala: | 1:1000 |
| Przygotował: Zofia Bedlicka | Podpis: | |
| Zatwierdził: | Podpis: | |
| Data zatwierdzenia: | Planowany termin wprowadzenia: do 31.12.2024 | |

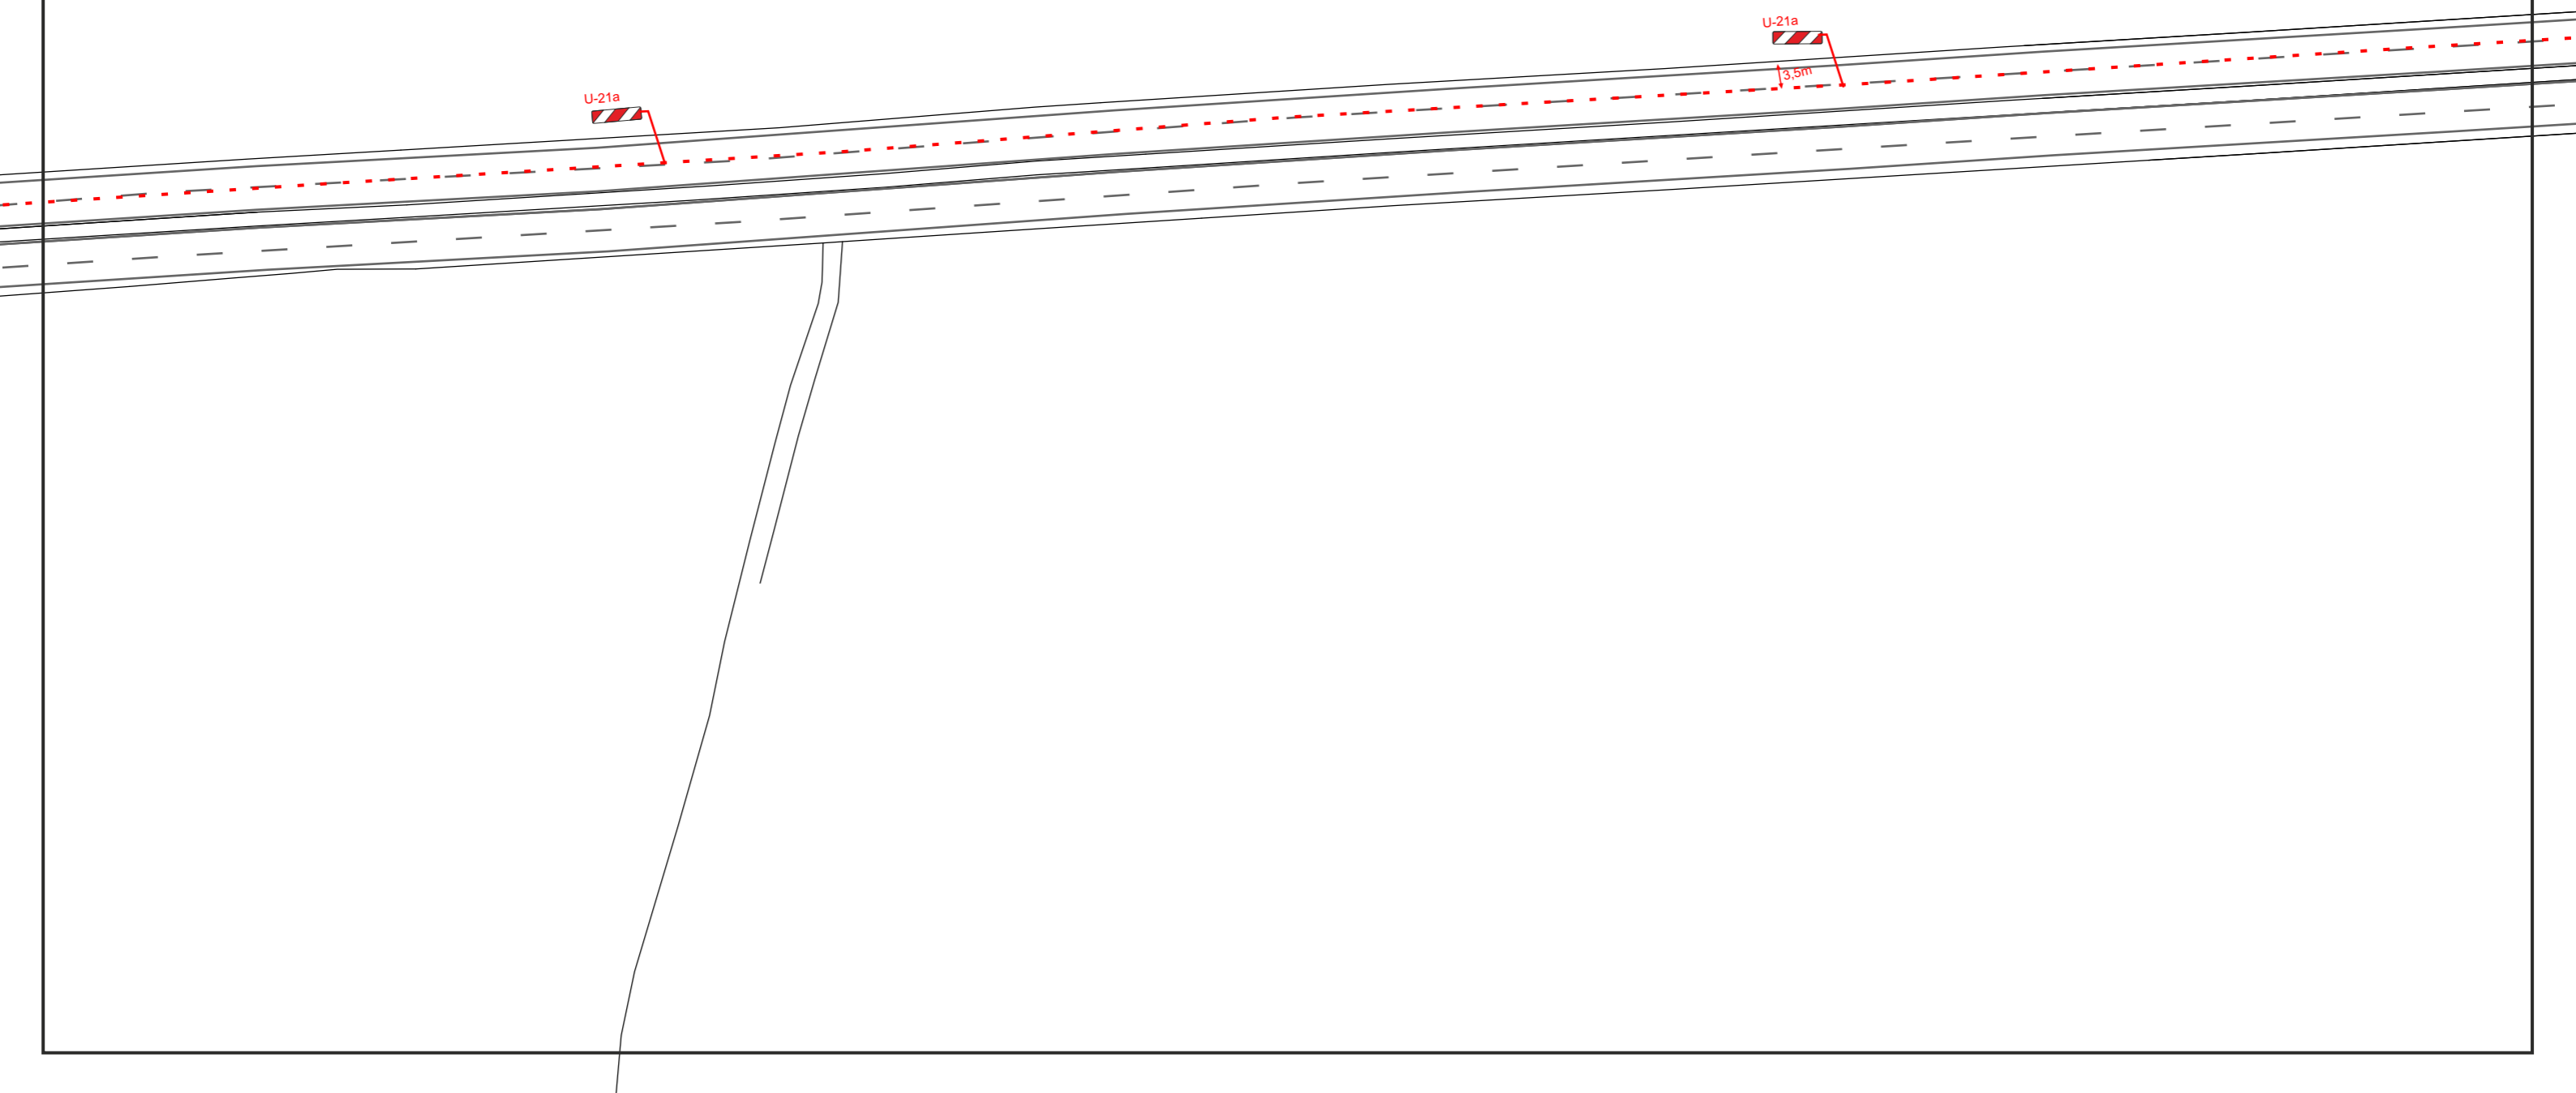


| | | |
|--------------------------------|--|--------|
| Temat: | Projekt tymczasowej organizacji ruchu na czas przebudowy nawierzchni ul. Kościuszki w Katowicach ETAP 5.3 | |
| Data: | Skala: | 1:1000 |
| Przygotował: Zofia Bedlicka | Podpis: | |
| Zatwierdził: | Podpis: | |
| Data zatwierdzenia: | Planowany termin wprowadzenia: do 31.12.2024 | |

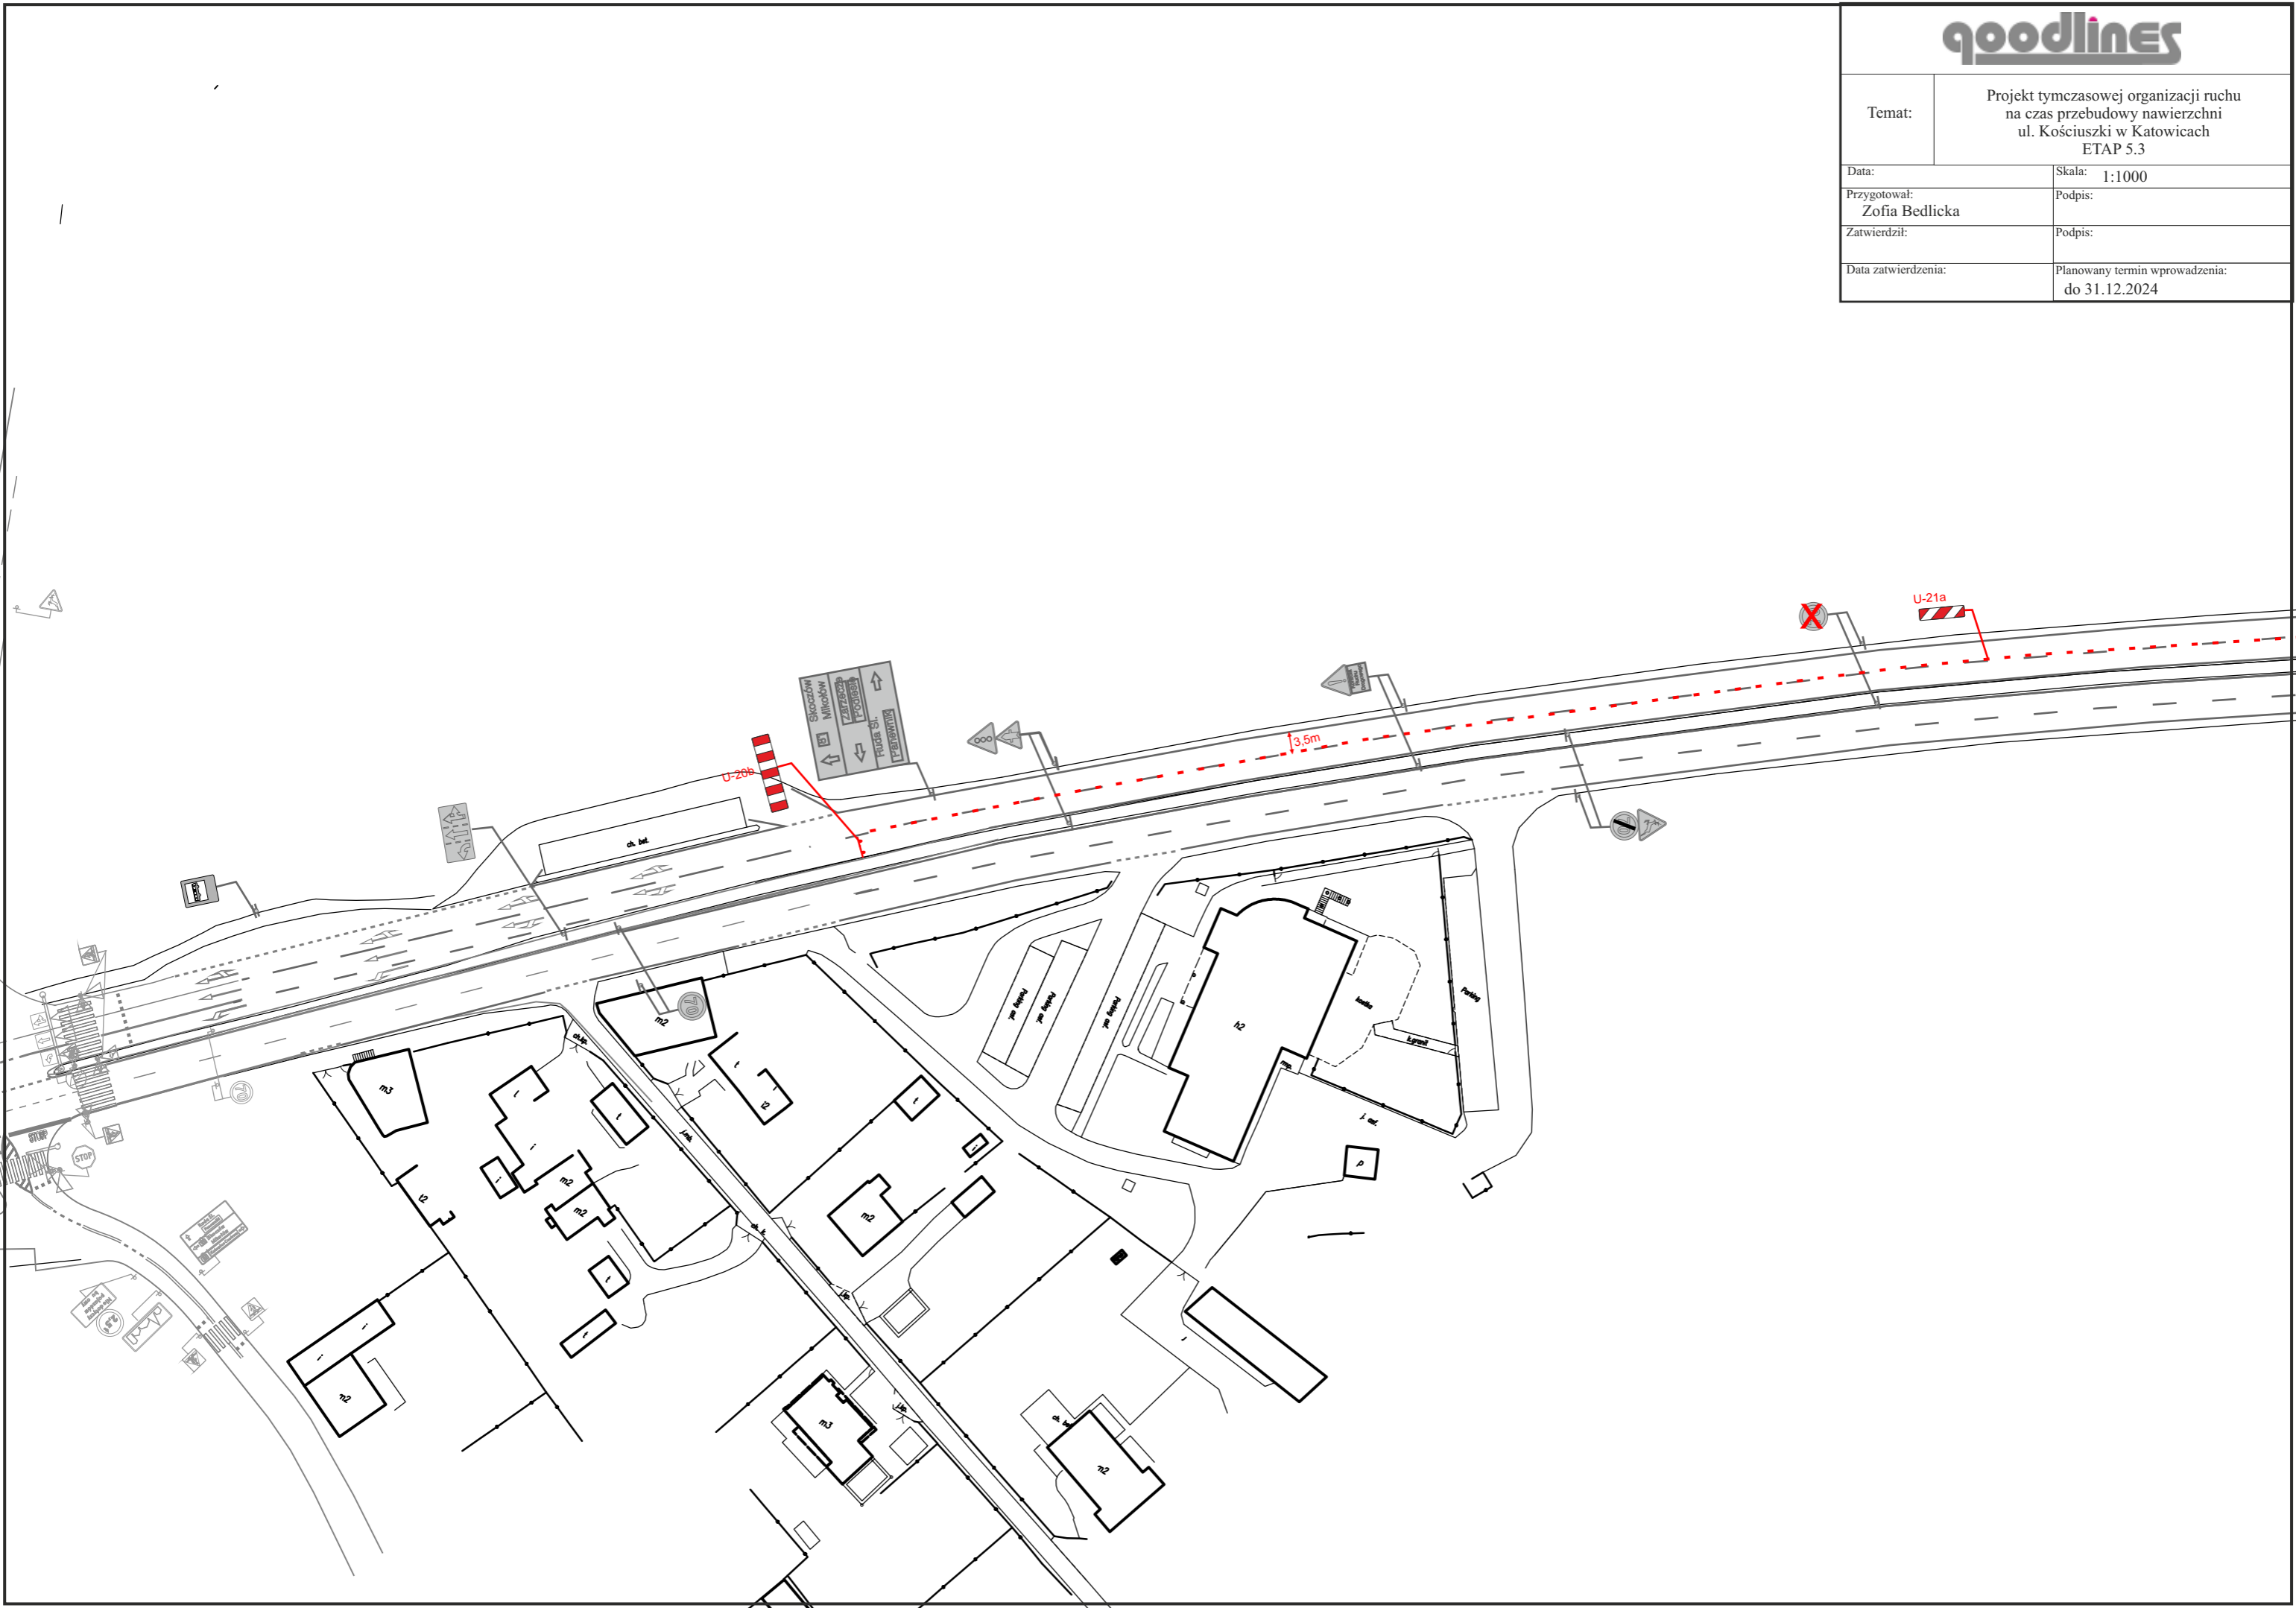


| | | |
|--------------------------------|--|--------|
| Temat: | Projekt tymczasowej organizacji ruchu na czas przebudowy nawierzchni ul. Kościuszki w Katowicach ETAP 6.1 | |
| Data: | Skala: | 1:1000 |
| Przygotował: Zofia Bedlicka | Podpis: | |
| Zatwierdził: | Podpis: | |
| Data zatwierdzenia: | Planowany termin wprowadzenia: do 31.12.2024 | |

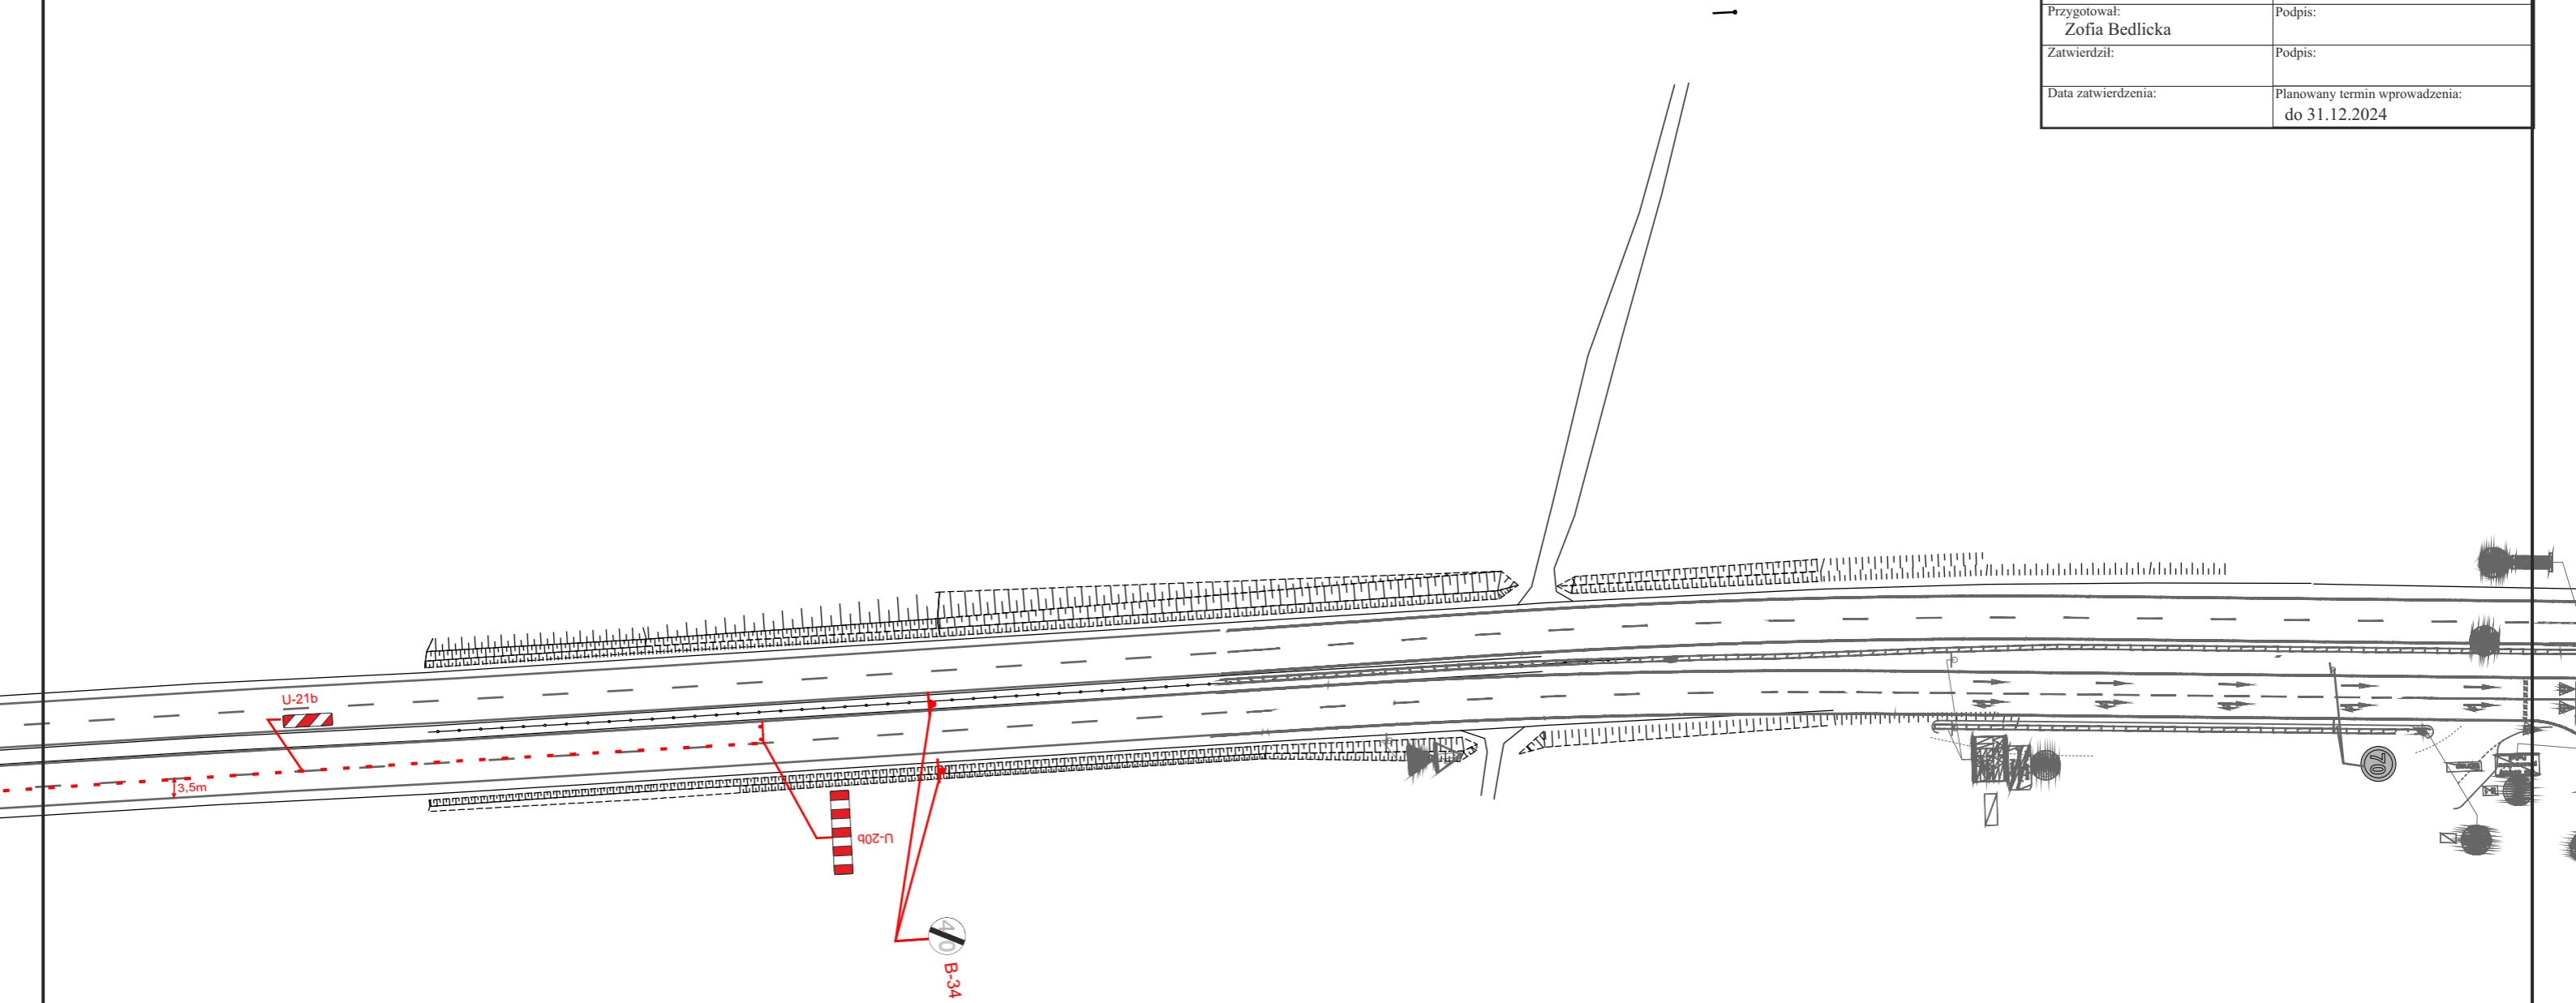


| | | |
|--------------------------------|--|--------|
| Temat: | Projekt tymczasowej organizacji ruchu na czas przebudowy nawierzchni ul. Kościuszki w Katowicach ETAP 6.2 | |
| Data: | Skala: | 1:1000 |
| Przygotował: Zofia Bedlicka | Podpis: | |
| Zatwierdził: | Podpis: | |
| Data zatwierdzenia: | Planowany termin wprowadzenia: do 31.12.2024 | |

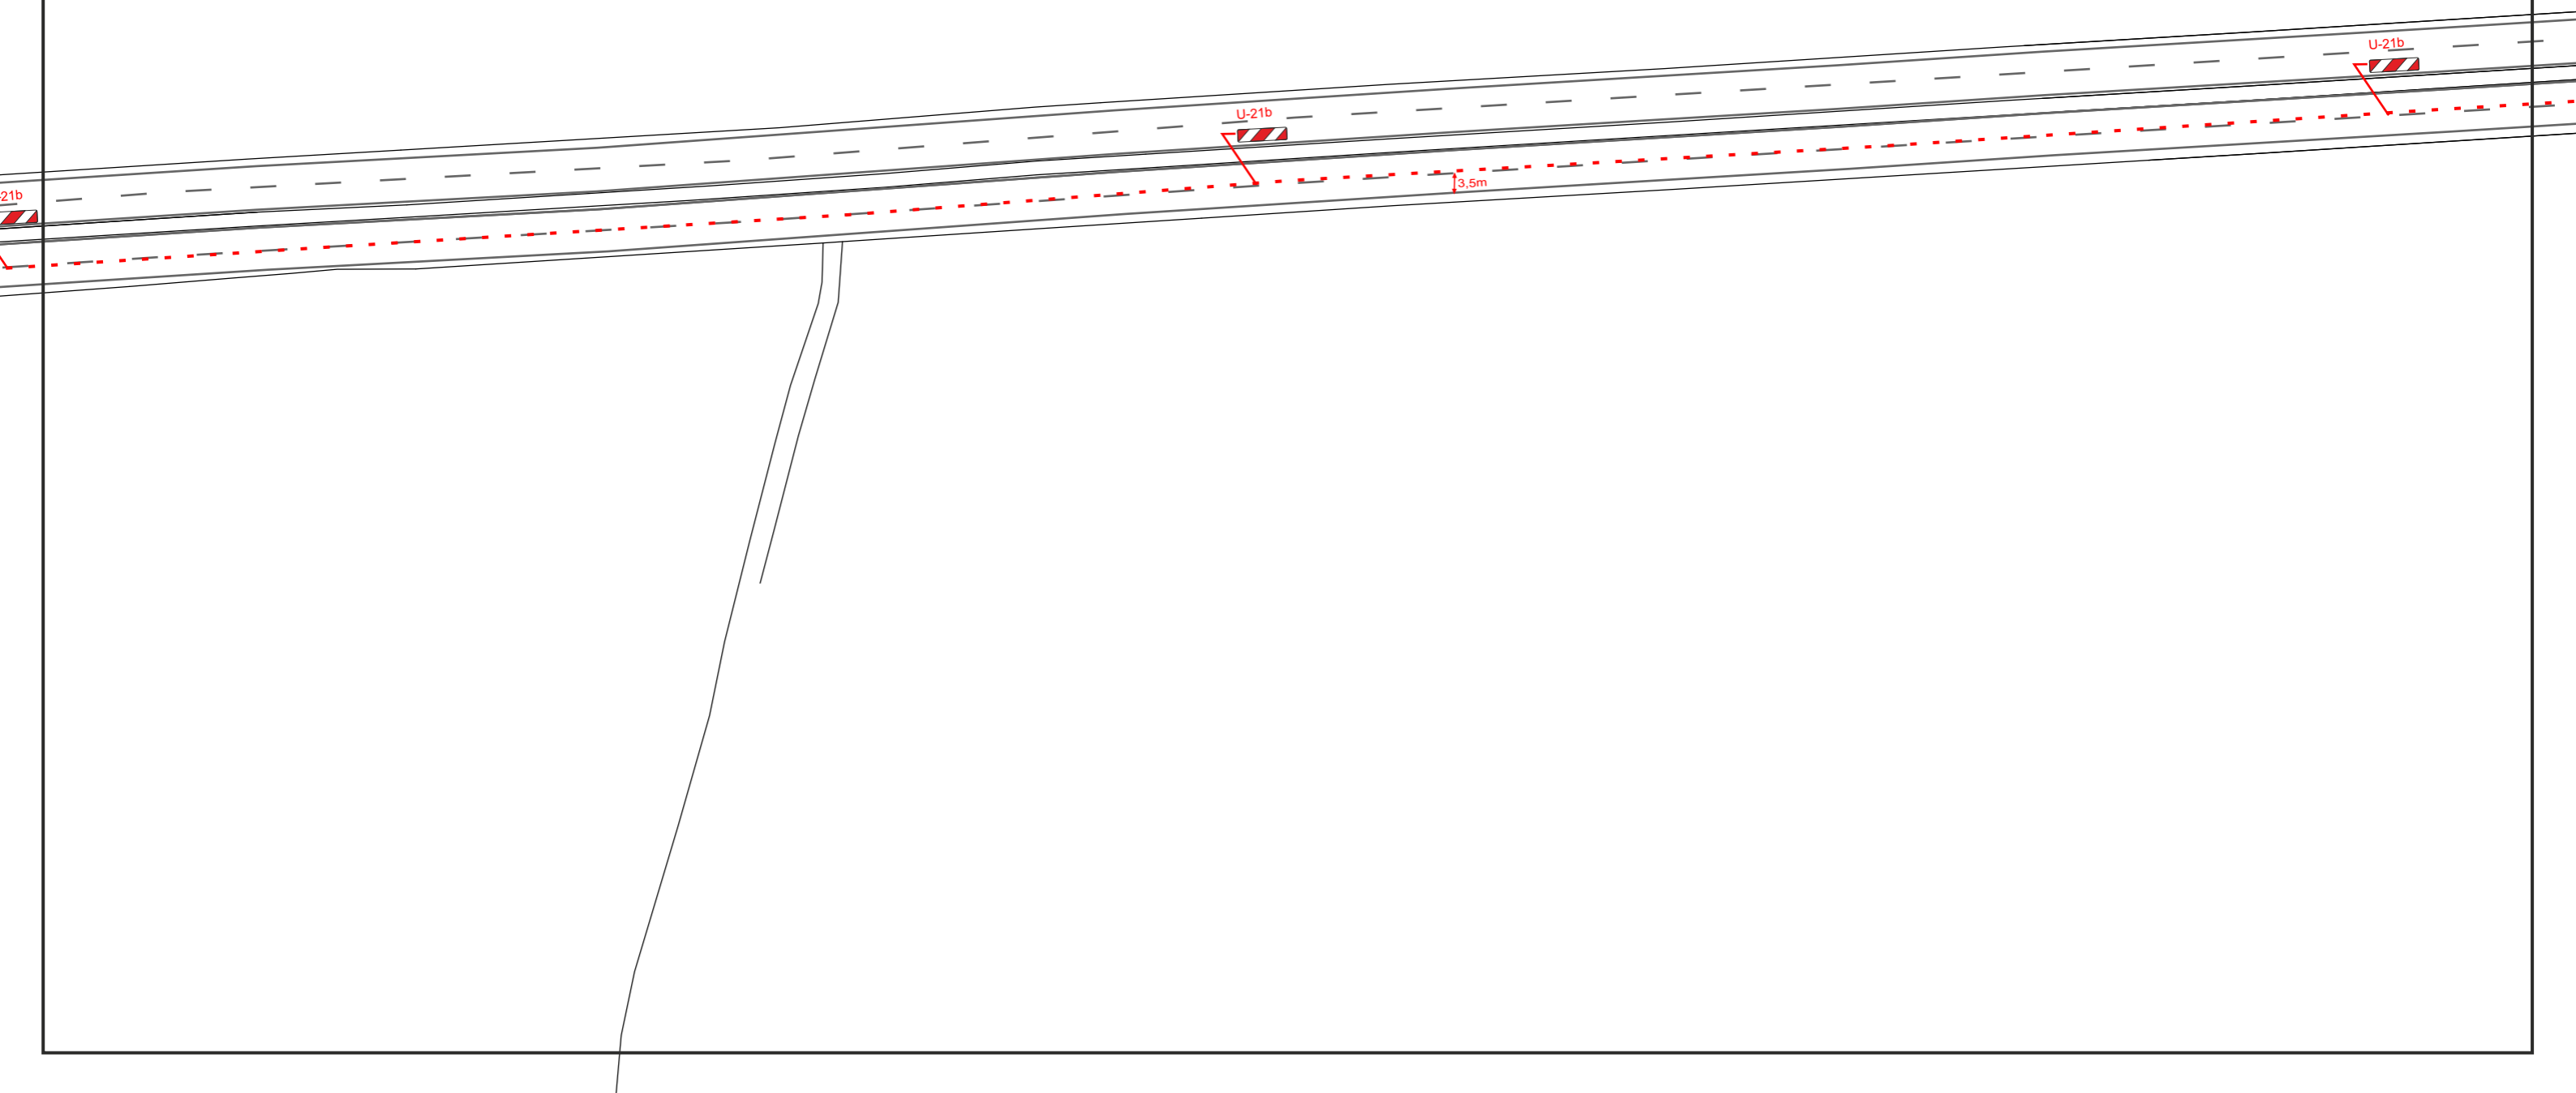


| | | |
|--------------------------------|--|--------|
| Temat: | Projekt tymczasowej organizacji ruchu na czas przebudowy nawierzchni ul. Kościuszki w Katowicach ETAP 6.3 | |
| Data: | Skala: | 1:1000 |
| Przygotował: Zofia Bedlicka | Podpis: | |
| Zatwierdził: | Podpis: | |
| Data zatwierdzenia: | Planowany termin wprowadzenia: do 31.12.2024 | |

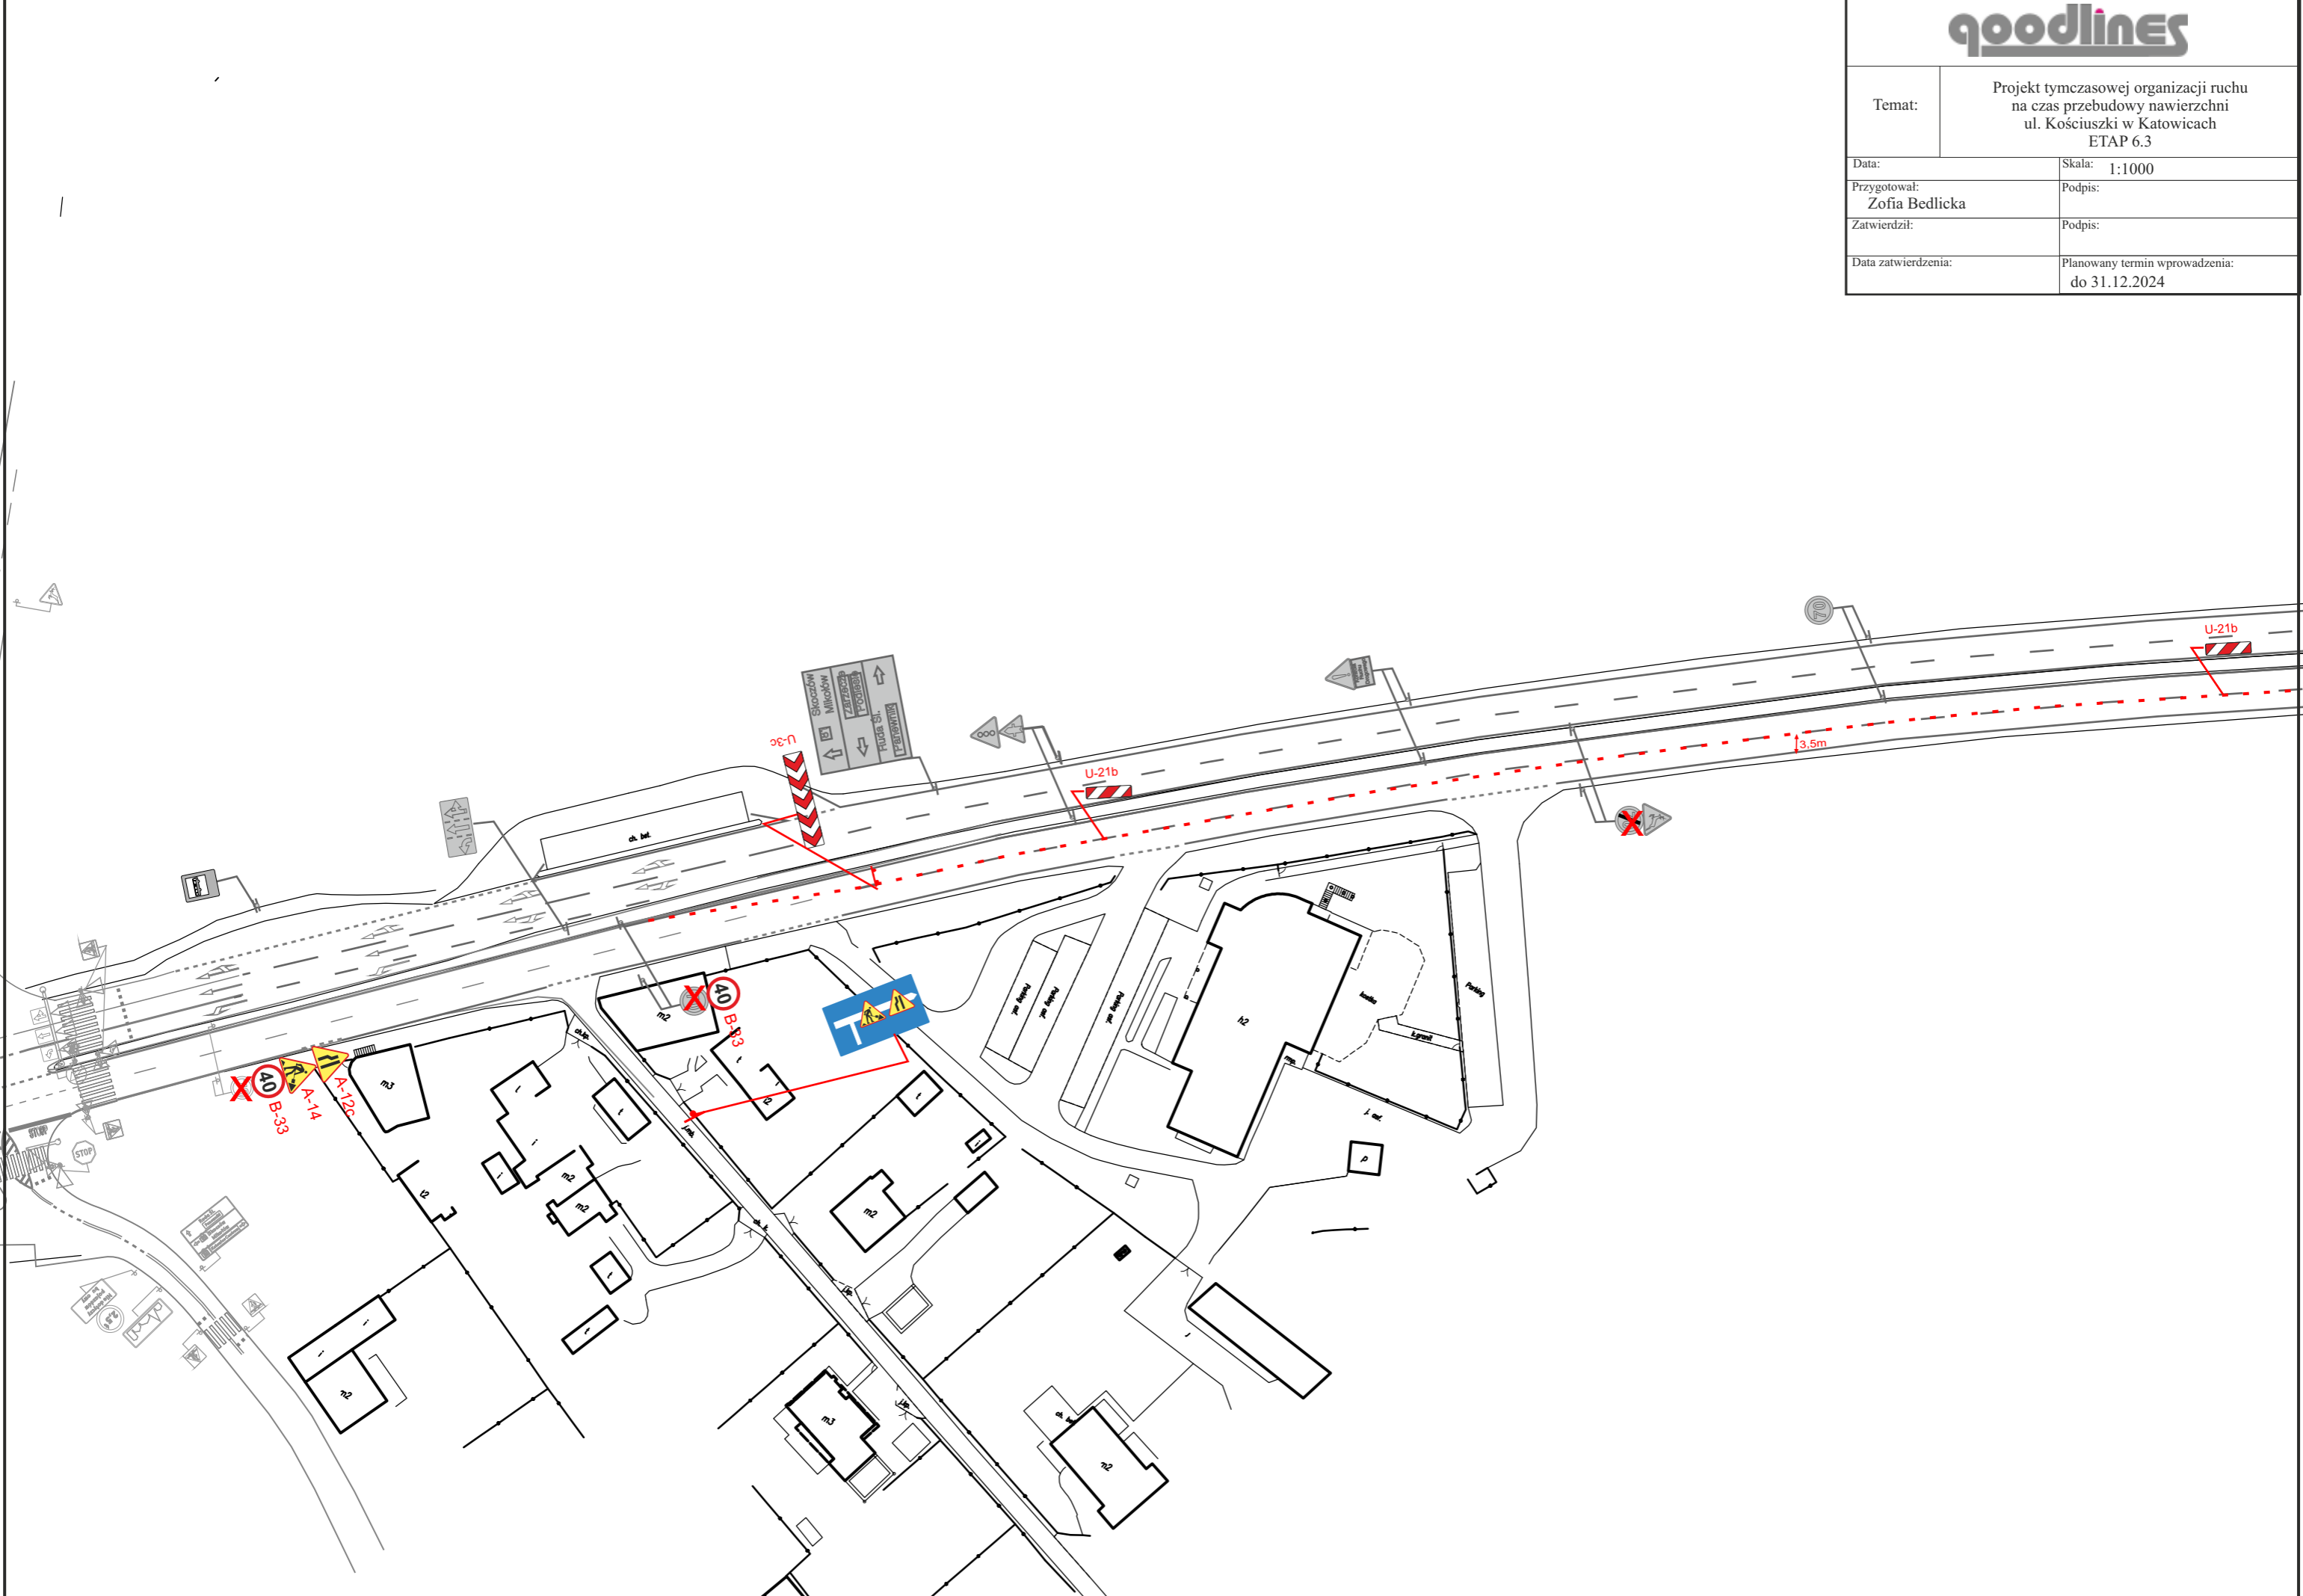

| | |
|--------------------------------|--|
| Temat: | Projekt tymczasowej organizacji ruchu na czas przebudowy nawierzchni ul. Kościuszki w Katowicach ETAP 7.1 |
| Data: | Skala: 1:1000 |
| Przygotował: Zofia Bedlicka | Podpis: |
| Zatwierdził: | Podpis: |
| Data zatwierdzenia: | Planowany termin wprowadzenia: do 31.12.2024 |

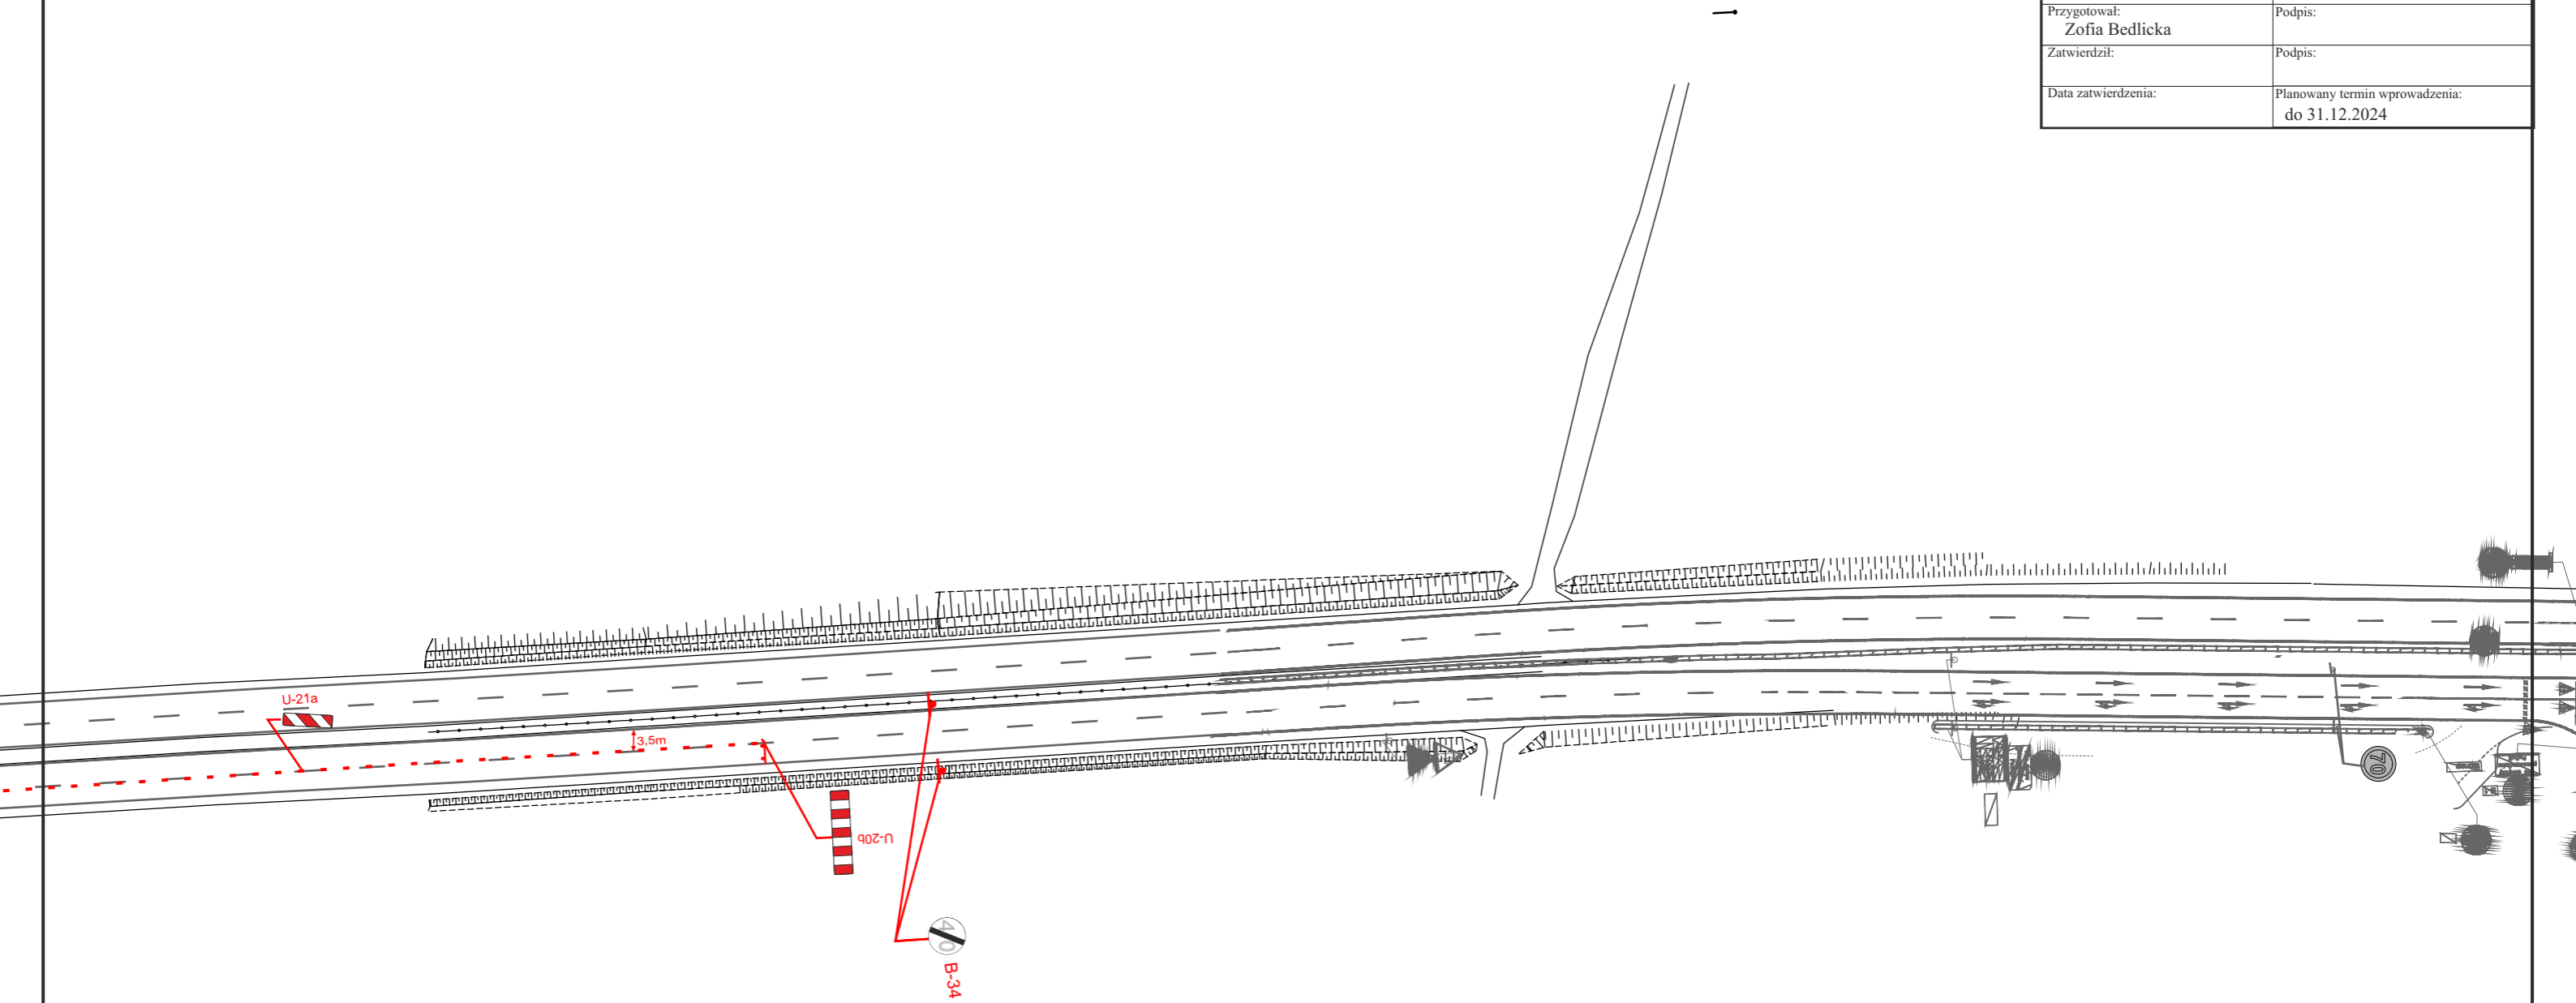

| | | |
|--------------------------------|--|--------|
| Temat: | Projekt tymczasowej organizacji ruchu na czas przebudowy nawierzchni ul. Kościuszki w Katowicach ETAP 7.2 | |
| Data: | Skala: | 1:1000 |
| Przygotował: Zofia Bedlicka | Podpis: | |
| Zatwierdził: | Podpis: | |
| Data zatwierdzenia: | Planowany termin wprowadzenia: do 31.12.2024 | |

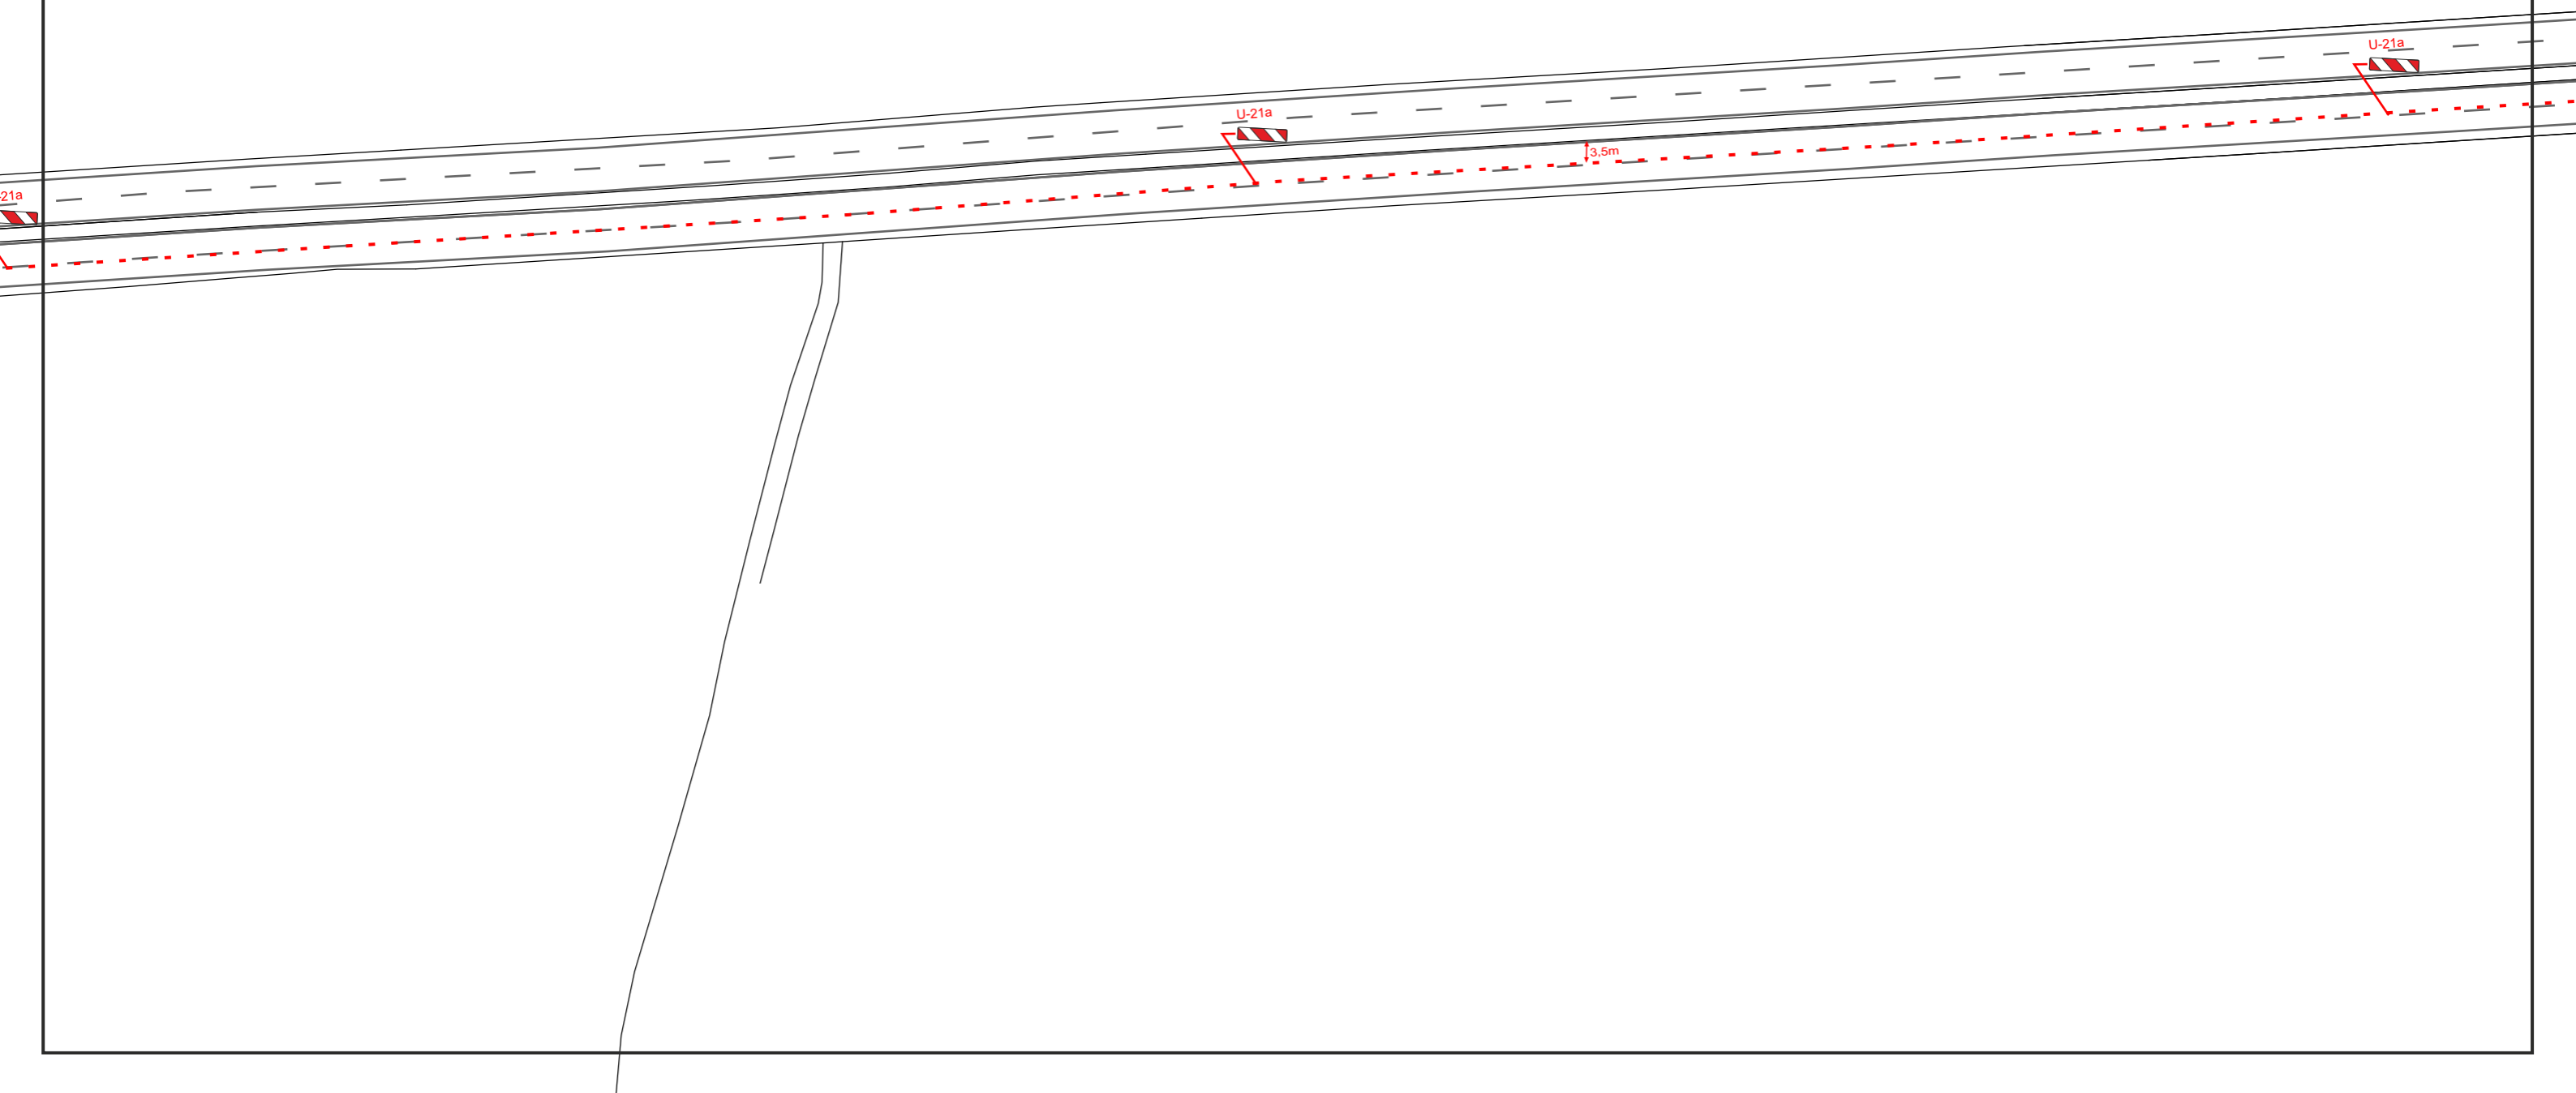

| | |
|--------------------------------|---|
| Temat: | Projekt tymczasowej organizacji ruchu na czas przebudowy nawierzchni ul. Kościuszki w Katowicach ETAP 7.3 |
| Data: | Skala: 1:1000 |
| Przygotował: Zofia Bedlicka | Podpis: |
| Zatwierdził: | Podpis: |
| Data zatwierdzenia: | Planowany termin wprowadzenia: do 31.12.2024 |

