


WEWNĘTRZNA INSTALACJA GAZU - SCHEMAT SPS

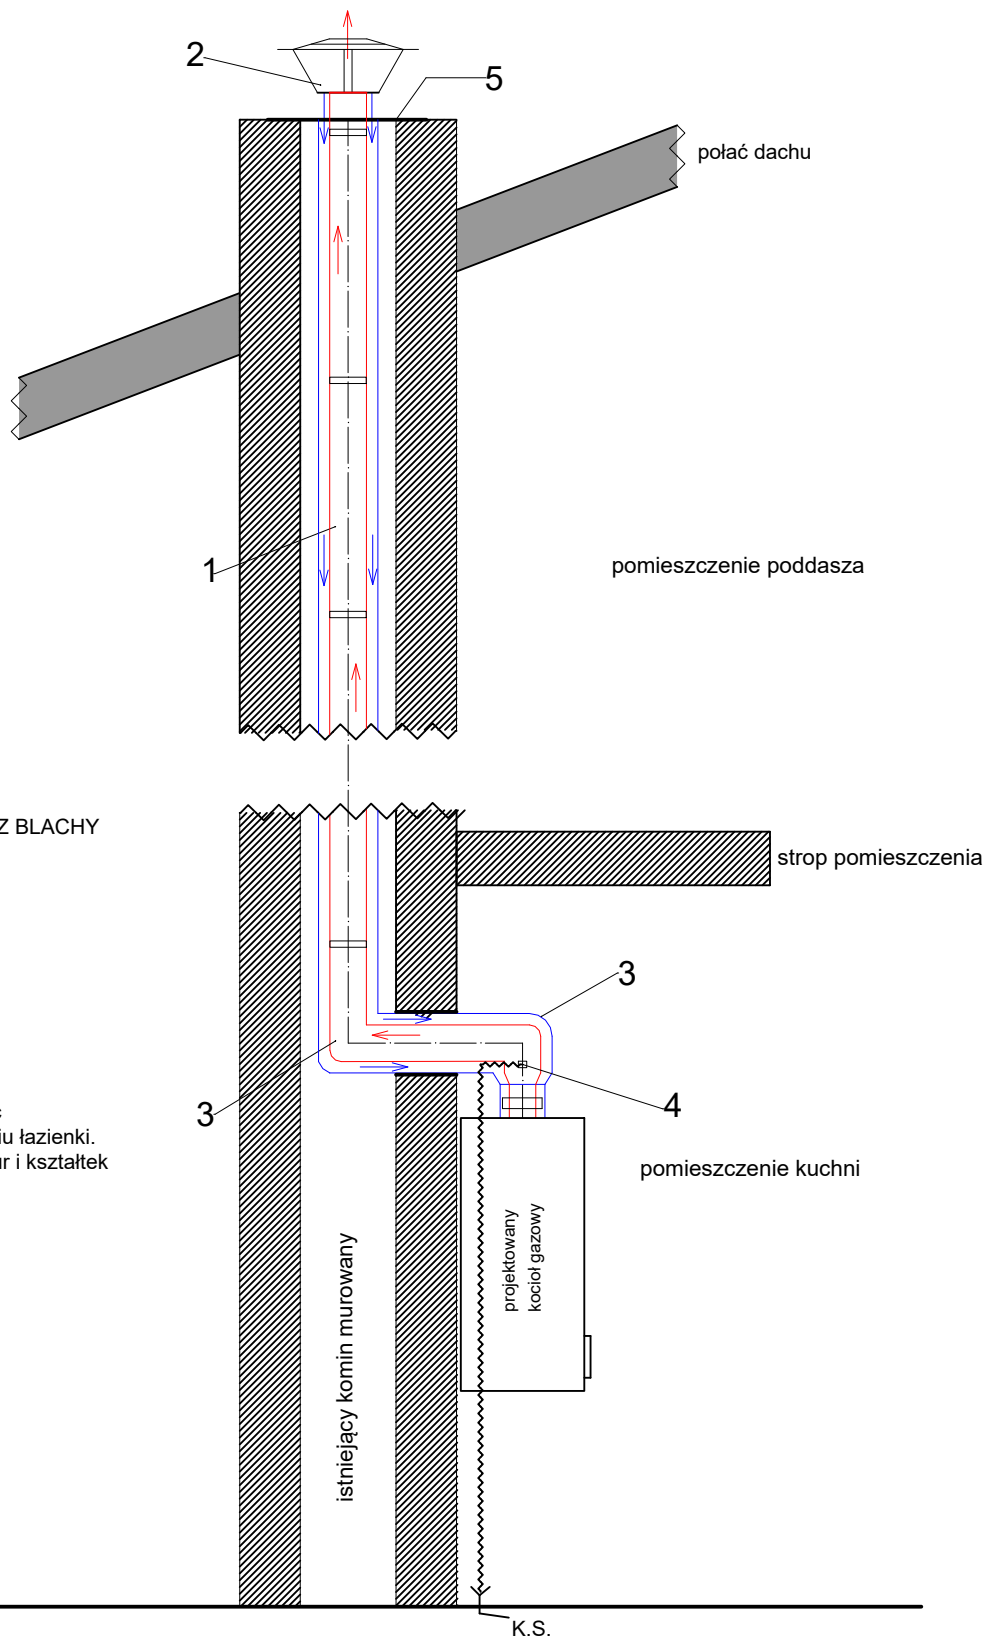

LEGENDA:

1. PRZEWÓD POWIETRZNO SPALINOWY Z BLACHY STALOWEJ Kwasoodpornej (SPS);
 2. ZakońCzenie komina - parasol;
 3. KOLANO;
 4. ODSKRAPLACZ;
 5. PŁYTA KOMINOWA;
- WLOT POWIETRZA;
← WYLOT SPALIN.

Odszkropliny z kanału spalinowego odprowadzić grawitacyjnie do odpływów k.s. w pomieszczeniu łazienki. Instalację odprowadzenia skroplin wykonać z rur i kształtek kanalizacyjnych PP dn 32 mm.

NAZWA OBIEKTU	WEWNĘTRZNA INSTALACJA GAZU - SCHEMAT SPS		
INWESTOR	TOWARZYSTWO BUDOWNICTWA SPOŁECZNEGO SP. Z O.O. AL. 3 MAJA 31, 97-300 PIOTRKÓW TRYBUNALSKI		
ADRES INWESTYCJI	UL. RYCERSKA 16 M.8, 97-300 PIOTRKÓW TRYBUNALSKI DZ. NR 161 OBR. 21 JEDNOSTKA EWIDENCYJNA 106201_1		
PROJEKTANT	MGR INŻ. JAKUB SZAJEWSKI	NR UPRAWNIENI LOD/1605/POOS/11	
SKALA	RYСУNEK NR 3	DATA OPRACOWANIA	MARZEC 2021