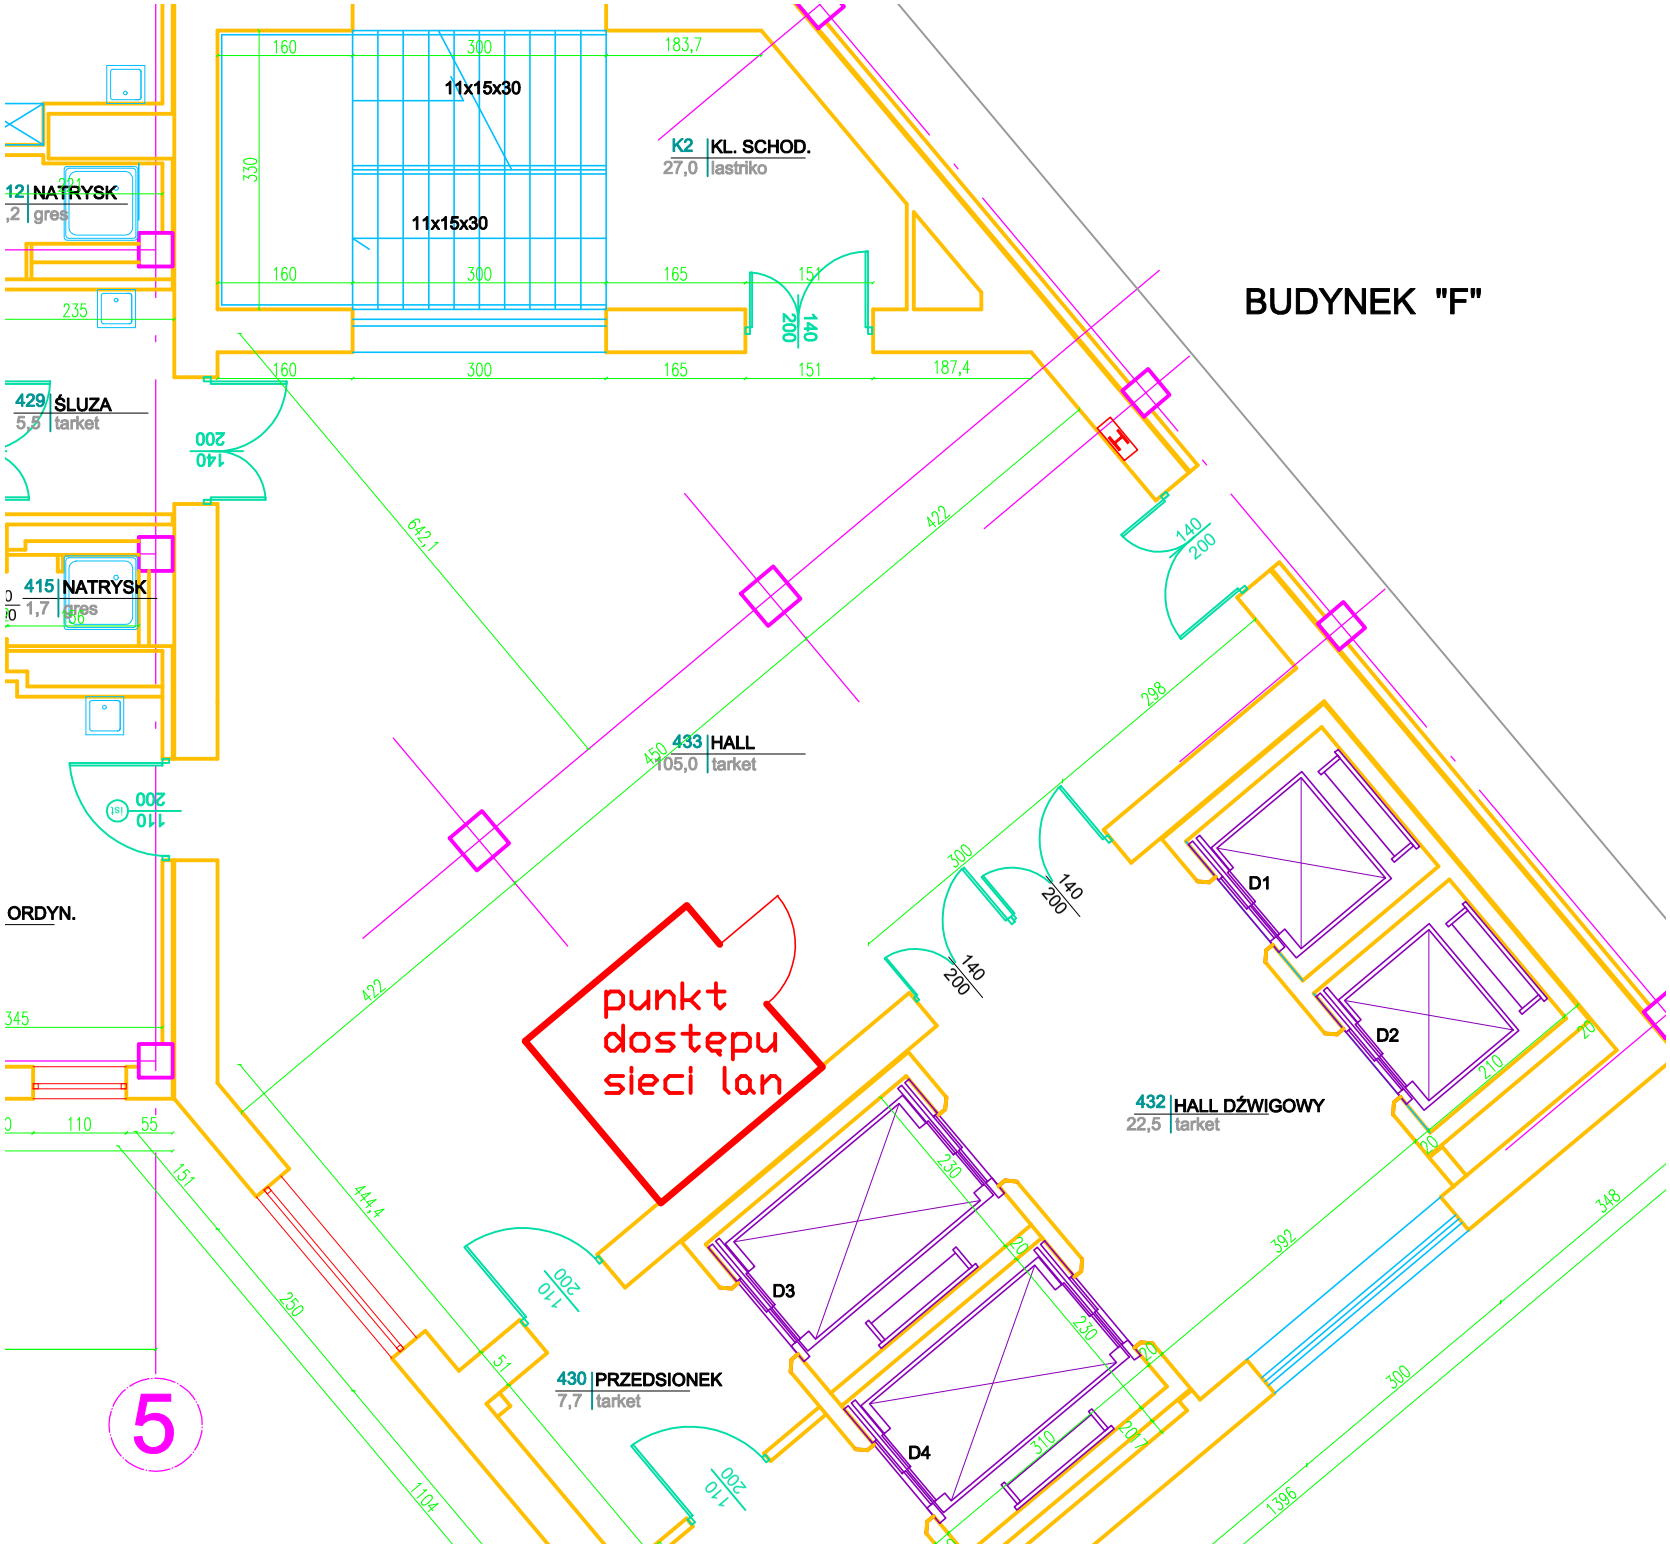
BUDYNEK "F"
K2 KL. SCHOD.
27,0 lastriko
11x15x30
11x15x30
12 NATRYSK
,2 gres
429 ŚLUZA
5,5 tarket
415 NATRYSK
1,7 gres
ORDYN.
433 HALL
105,0 tarket
432 HALL DŹWIGOWY
22,5 tarket
430 PRZEDSIONEK
7,7 tarket
D1
D2
D3
D4
punkt dostępu sieci lan
5