I PIĘTRO

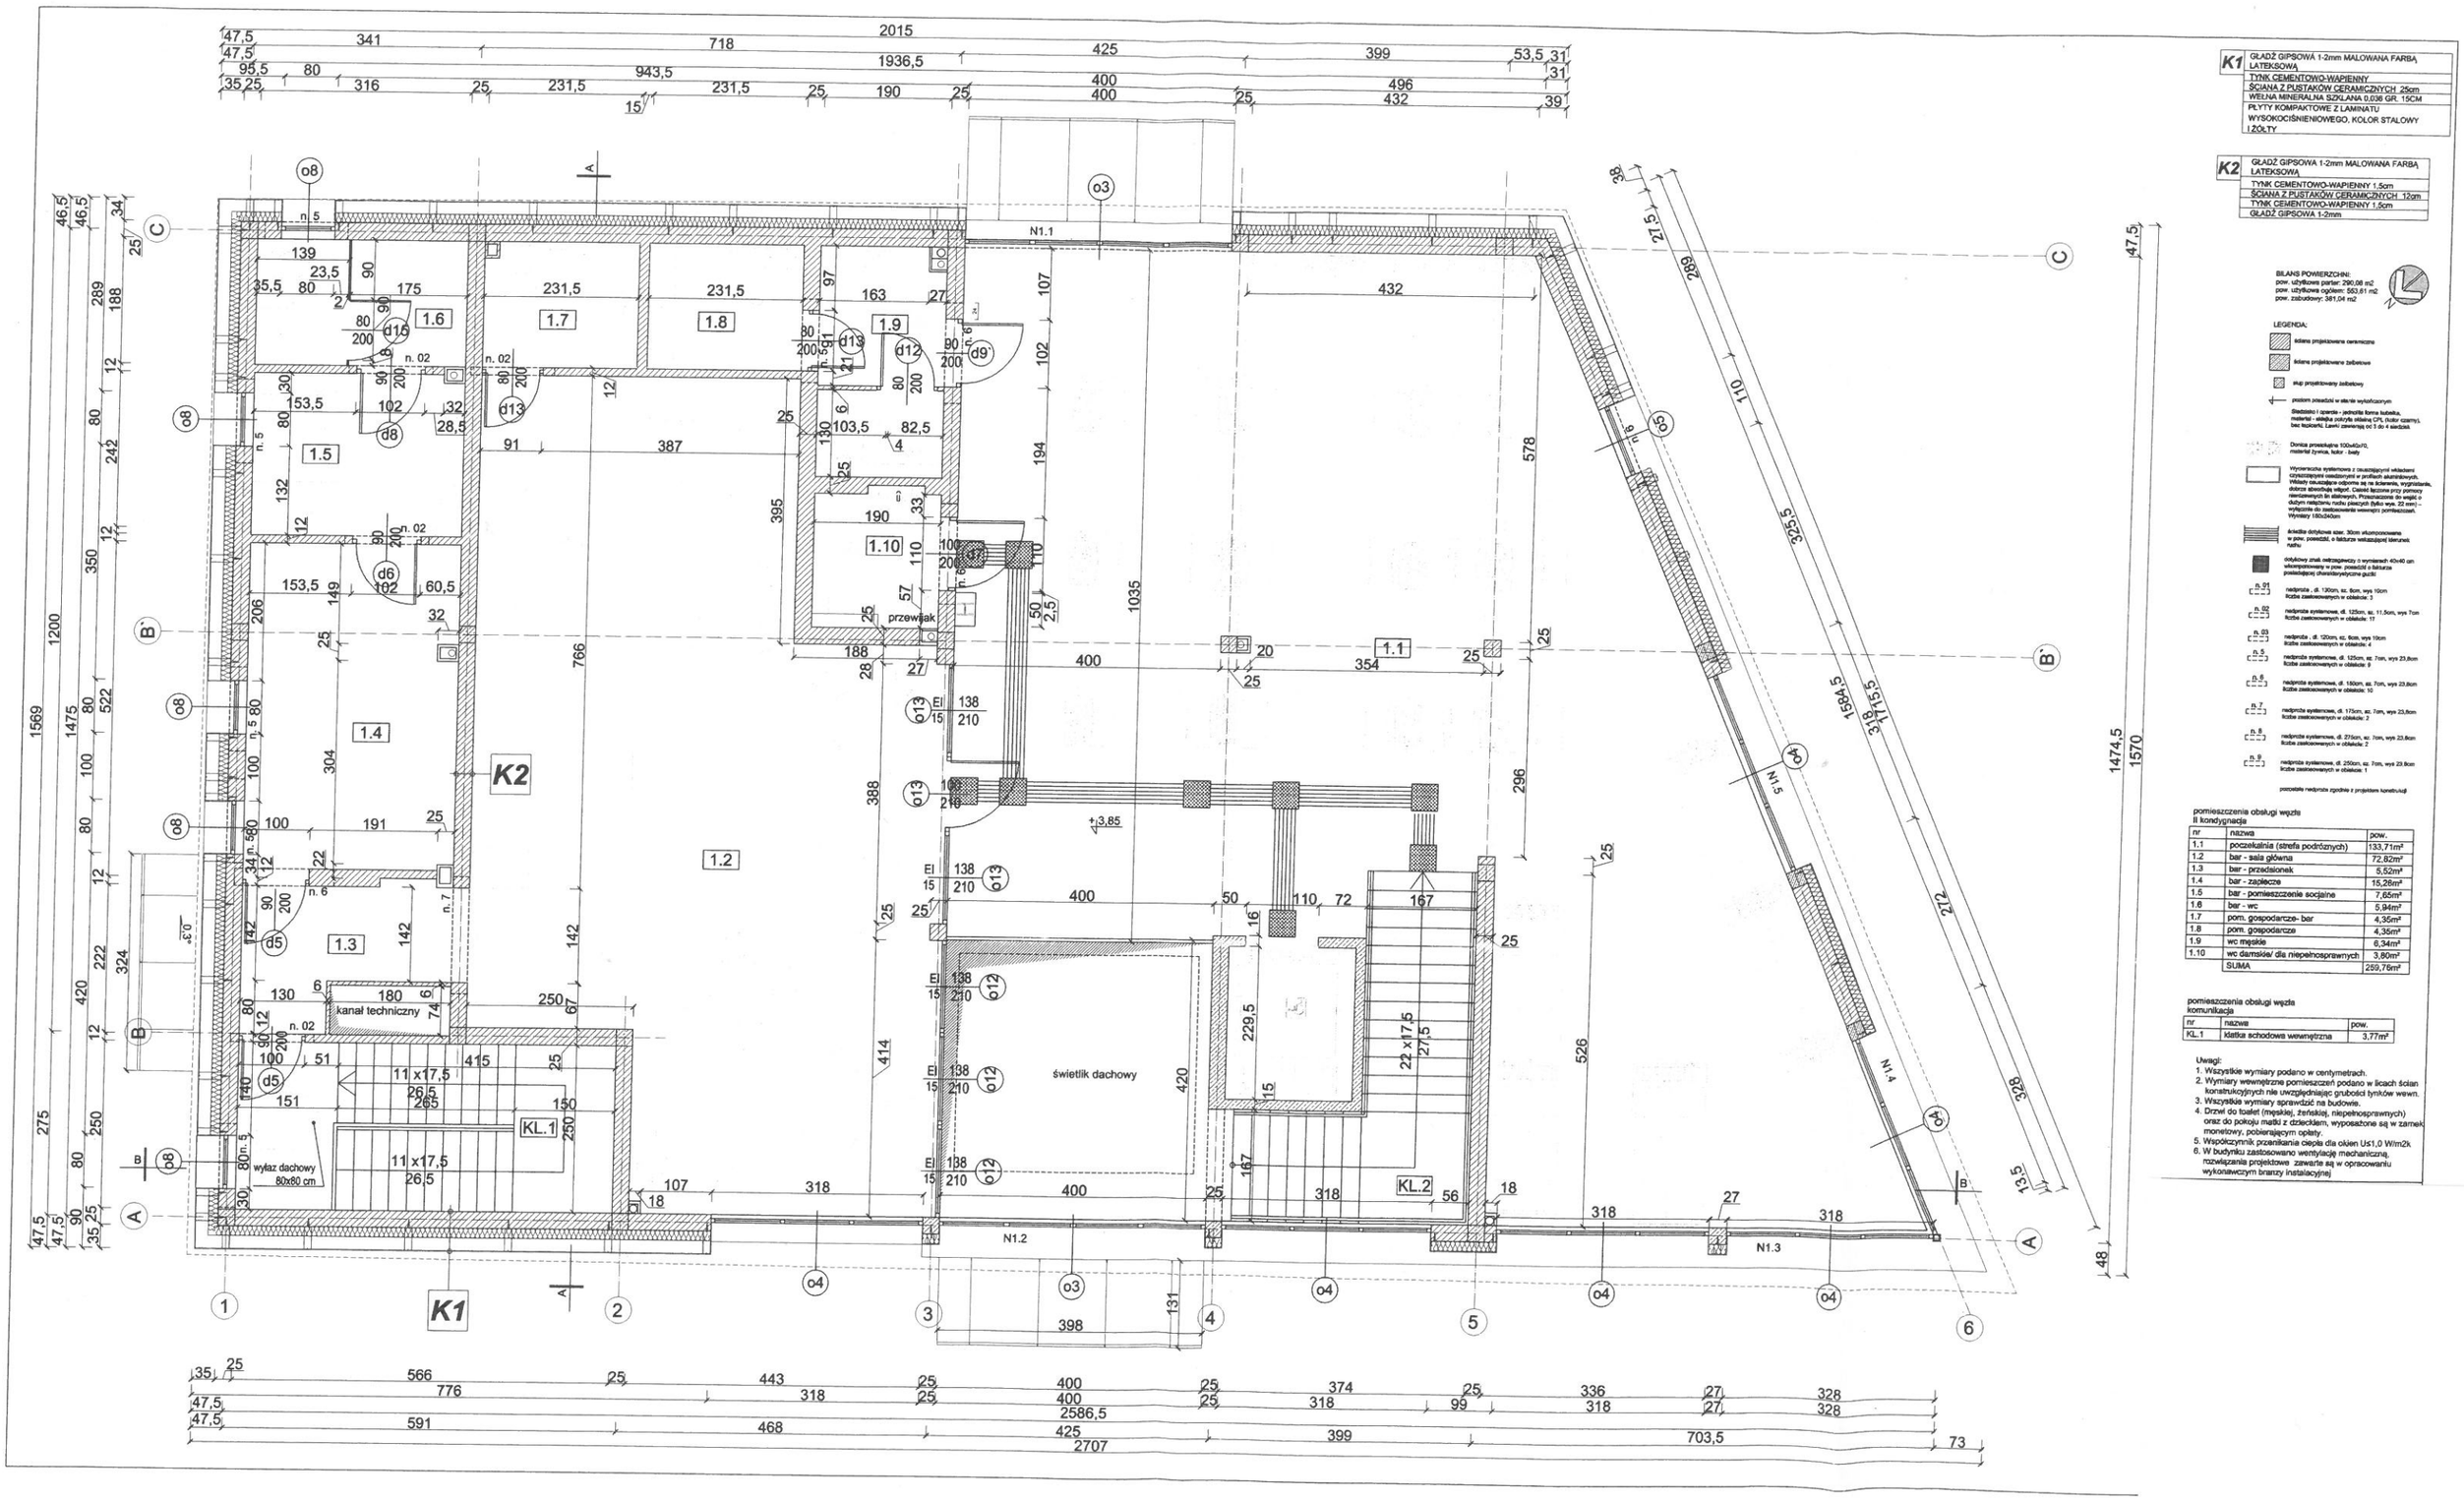
K1 GŁADŹ GIPSOWA 1-2mm MALOWANA FARBĄ LATEKSOWĄ
TYNK CEMENTOWO-WAPIENNY
ŚCIANA Z PUSTAKÓW CERAMICZNYCH 25cm
WEŁNA MINERALNA SZKLANA 0,036 GR. 15CM
PŁYTY KOMPAKTOWE Z LAMINATU WYSOKOCIŚNIENIOWEGO, KOLOR STALOWY IZOLTY
K2 GŁADŹ GIPSOWA 1-2mm MALOWANA FARBĄ LATEKSOWĄ
TYNK CEMENTOWO-WAPIENNY 1,5cm
ŚCIANA Z PUSTAKÓW CERAMICZNYCH 12cm
TYNK CEMENTOWO-WAPIENNY 1,5cm
GŁADŹ GIPSOWA 1-2mm
BILANS POWIERZCHNI:
pow. użytkowa parter: 290,08 m2
pow. użytkowa ogółem: 553,61 m2
pow. zabudowy: 361,04 m2
LEGENDA:
ściana projektowana ceramiczna
ściana projektowana żelbetowa
słup projektowany żelbetowy
poziom posadzki w stanie wykończonym
Siedzisko i oparcie - jednolita forma tapicerki, materiał - siatka zetrylu ekalny CPL (kolor czarny), bez tapicerki. Ławki zawierają od 3 do 4 siedzisk.
Donica prostokątna 100x40x70, materiał żywica, kolor - biały
Wycieraczka systemowa z czaszą płytową wkładami czyszczącymi nawidowymi w profilach aluminiowych. Wkłady zaczepione odporne są na ścieranie, wygrabienie, dobrze absorbują wilgoć. Ciągi łączone przy pomocy niewidocznych łączników. Przeznaczone do wejść o dużym natężeniu ruchu pieszych (kolor czarny). Wymiary 180x240cm
Antypoślizgowa wycieraczka wpuszczana, kolor - szary,