


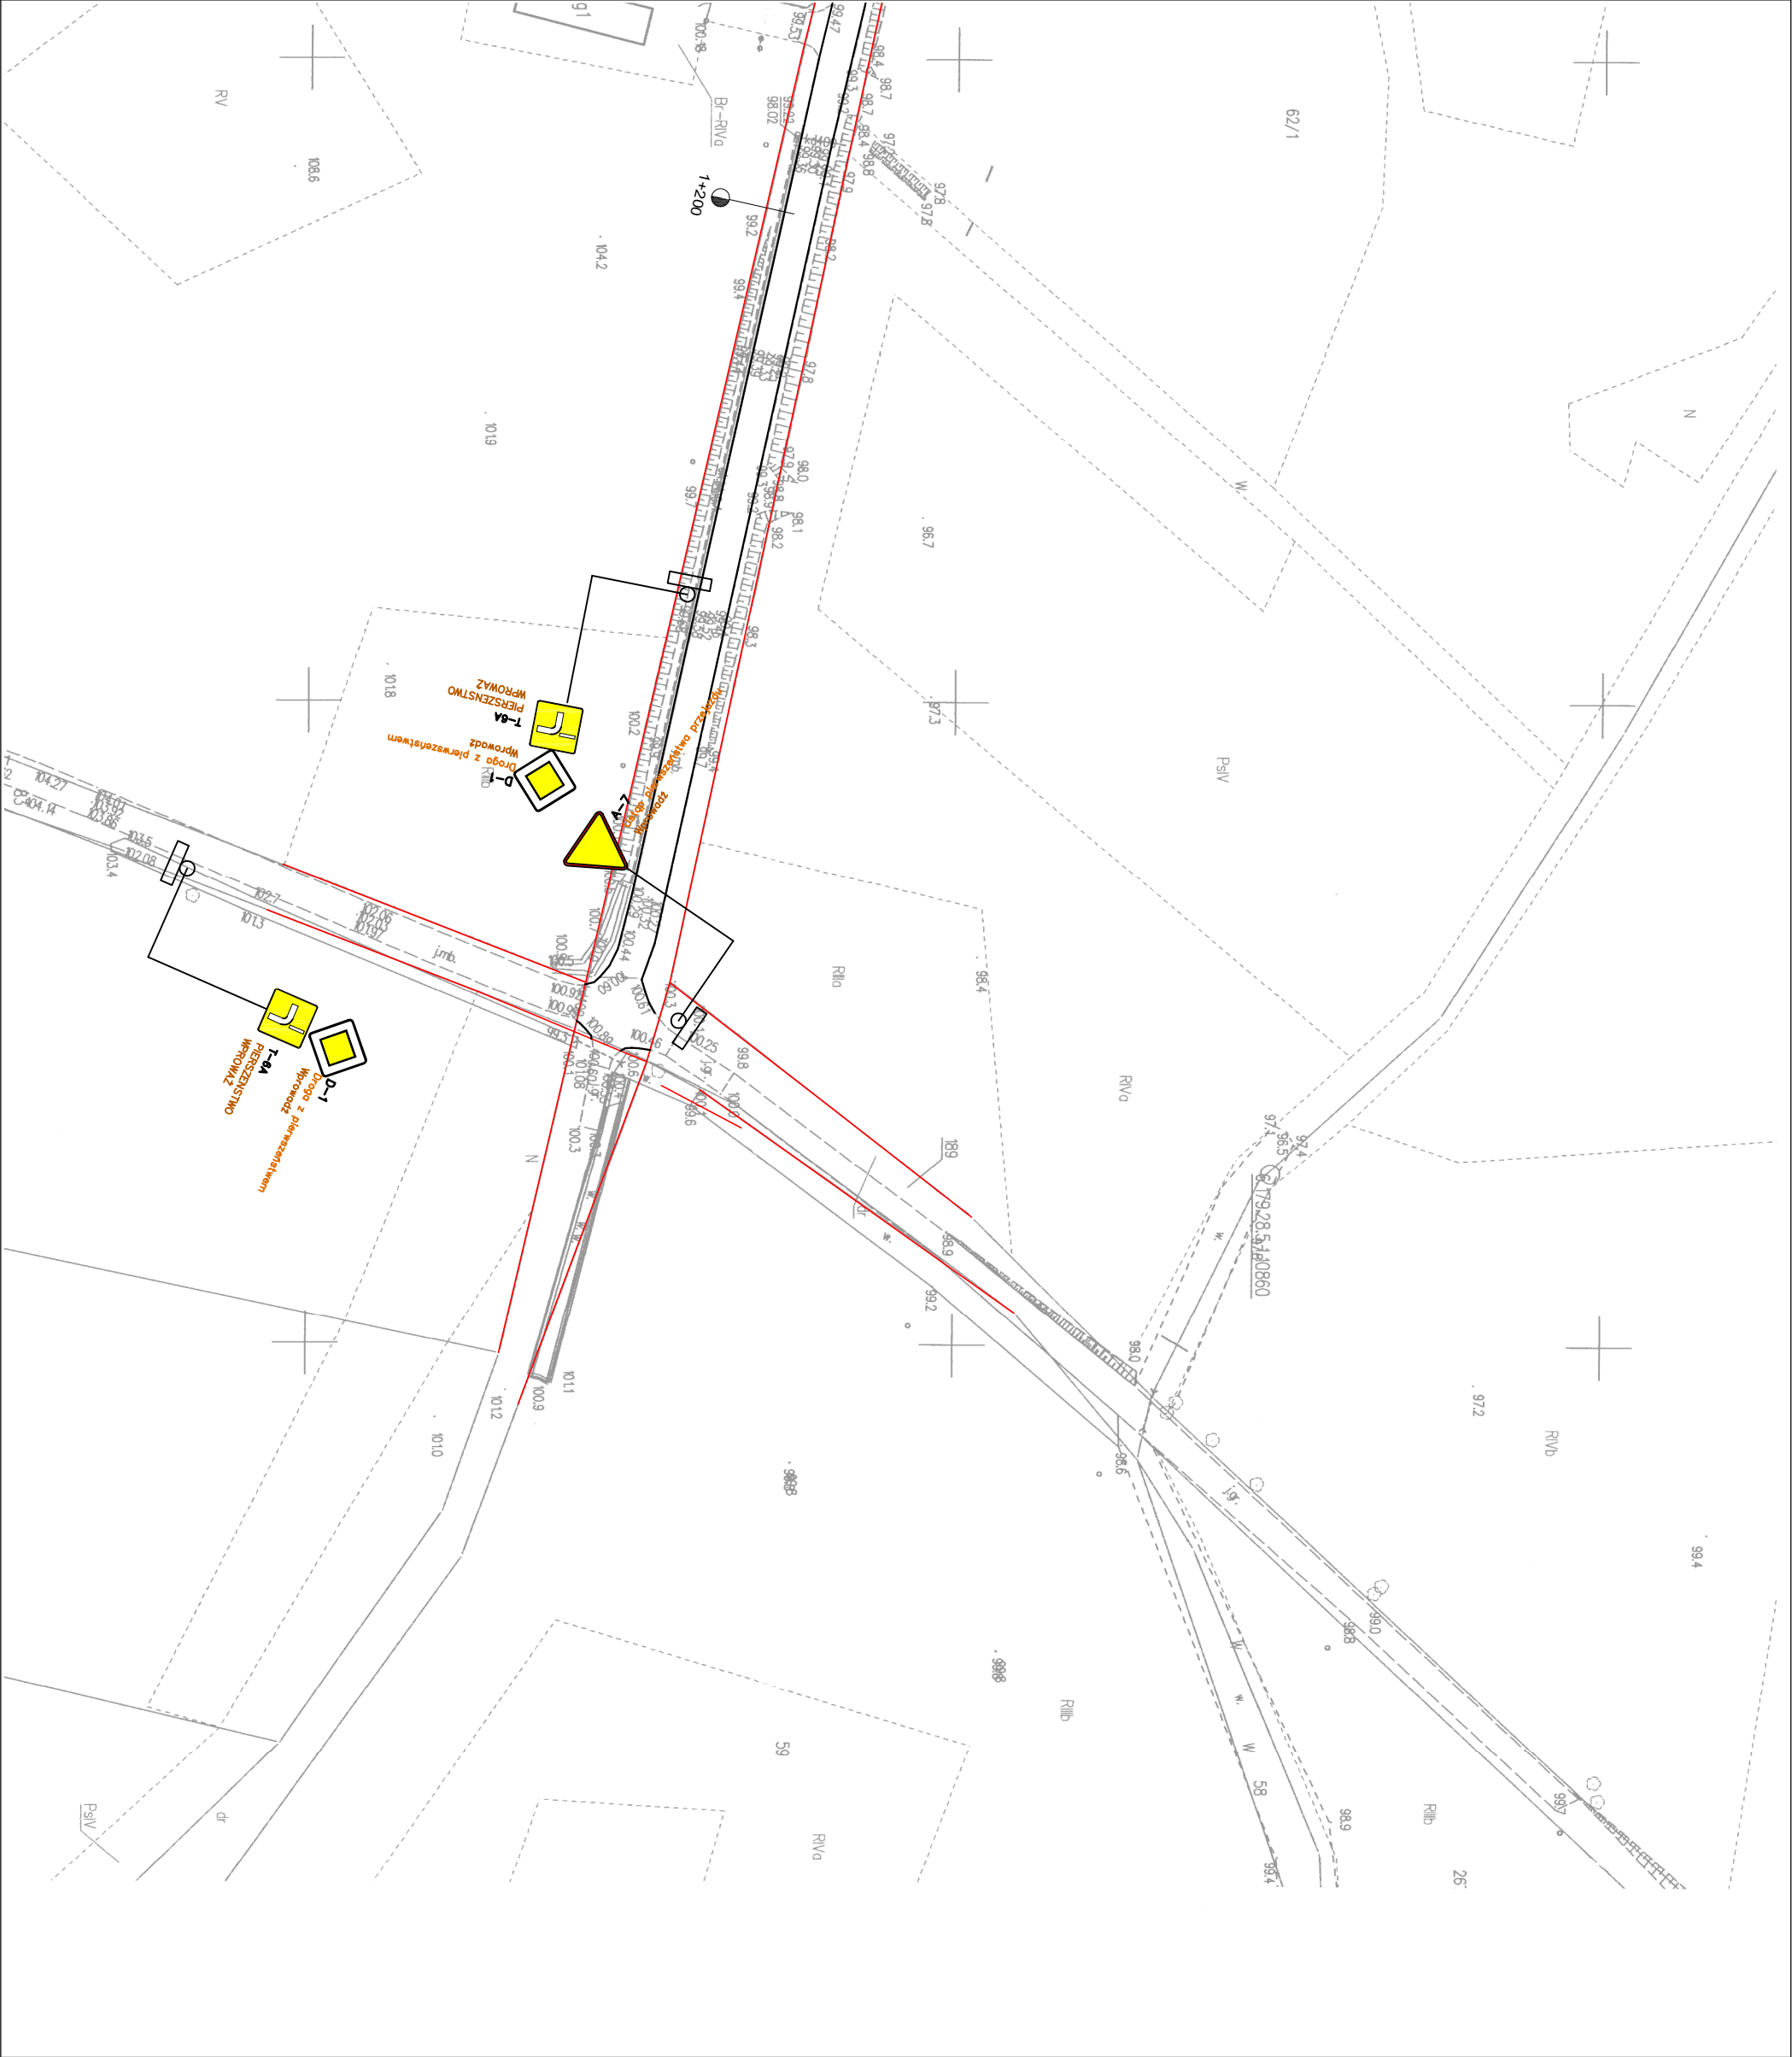

LEGENDA:



Pracownia projektowa :
PRACOWNIA PROJEKTOWA, NADZOR I REALIZACJA INWESTYCJI
UL. WĄDYSŁAWA LOKETKA 3, 87-850 CHOJEN
NIP 558-122-48-37, kom 605 587 813

Zgodnie z rozporządzeniem Ministra Infrastruktury
i Rozwoju z dnia 22.09.2015 (Dz. U. 67 z 2015 poz. 1554)
poświadczam że kopia mapy zasadniczej na której opracowano projekt
zagospodarowania terenu jest zgodny z oryginałem

Projekt jest chroniony Prawem Autorskim (Dz. U. 94.24.83). Wszystkie informacje zawarte w tym
projekcie (rysunki i opis) są własnością intelektualną firmy 'Chata' i nie wolno
ich użyć ponownie i reprodukcować bez zgody wyżej wymienionej firmy.

Investor:	GMINA BONIEWO UL. SZKOLNA 28, 87-851 BONIEWO			
Projekt:	Remont trzech odcinków dróg gminnych na terenie gminy Boniewo : I odcinek Boniewo - Omlanowo - Łąki Zwiastowe			
Faza/Temat:	PROJEKT USTAWIENIA ZNAKÓW			
IMIĘ / NAZWISKO PROJEKTANTA:	URZĄDNIENIA:	PODPIS:		
Główny projektant:	WZDP Bydgoszcz m/10766			
Jean Jastak				
Sprawdzający:				

Sporządzono w oparciu o : GstarCad2021 i Ulice

Bratwa:	DROGOWA	Strona:
Data:	20.06.2023	N rysunku:
Skala:	1 : 1000	02.5PZT