



Kład A-A

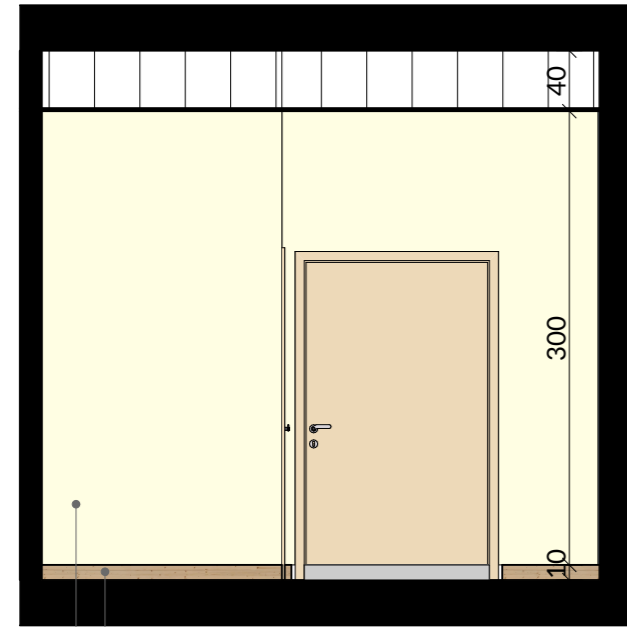

Wyoblony cokół na 10 cm, np. Gerflor Taralay 0538 Habana Vinales  
Farba lateksowa kat. II, kolor biały perłowy, np. NCS S 0502-Y

Wieszak gałkowy ścienny ubraniowy, wykończenie imitacja dąb naturalny

Kład B-B

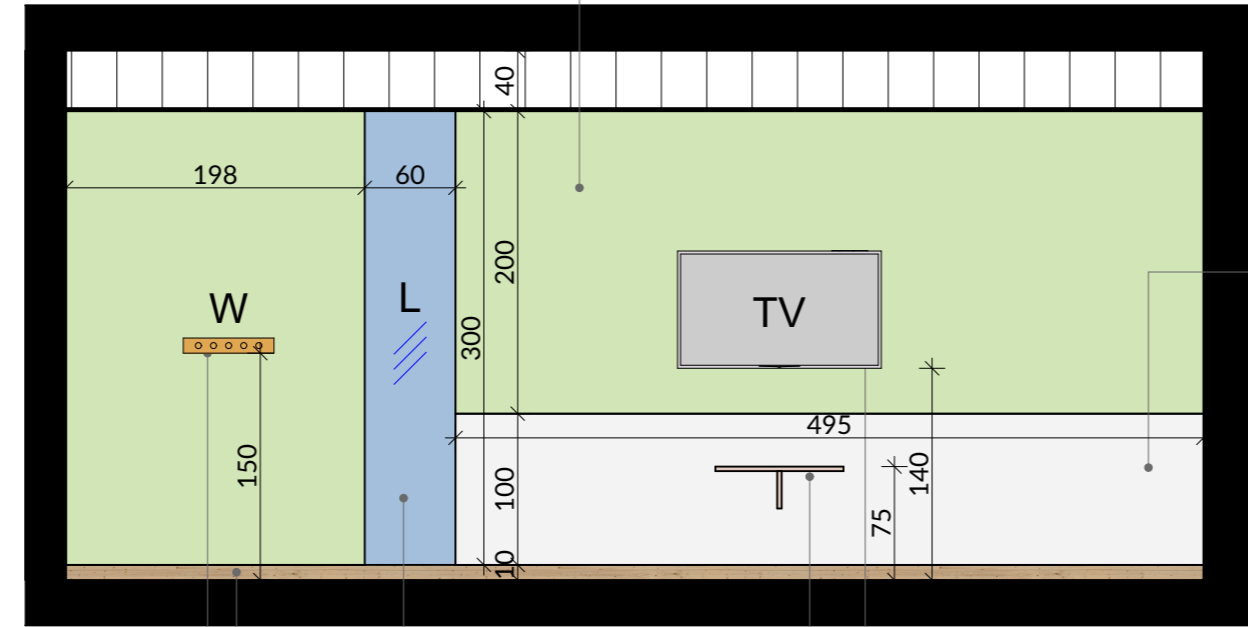

Lustro wklejane 60x300 naklejane na ścianę  
Wyoblony cokół na 10 cm, np. Gerflor Taralay 0538 Habana Vinales

Telewizor LCD 40", montowany do ściany, na wysokości 140 cm do dołu telewizora  
Stół składany montowany do ściany

Farba lateksowa kat. II, kolor zielony pastelowy, np. NCS S 2020-G40Y

Fartuch ochronny na odbicie łóżka - okładzina ścienna PCV h=100 cm, np. Gerflor Mural Calypso 7003 Prism Ice

Szafa ubraniowa szer. 60 cm, wym. 60x60x200 cm, w środku półki stałe + drążek stalowy + 10 wieszaków, wykończenie imitacja dąb naturalny

Krzesło tapicerowane zmywalne, kolorystyka szara

Stół składany montowany do ściany

Krzesło tapicerowane zmywalne, kolorystyka szara


Lustro wklejane 60x300

Kinkiet - światło nocne, kolor szary, łącznie 2 szt./ 1 sypialnia

Wieszak gałkowy ścienny, wykończenie imitacja dąb naturalny

Wyoblony cokół na 10 cm, np. Gerflor Taralay 0538 Habana Vinales

Kład C-C

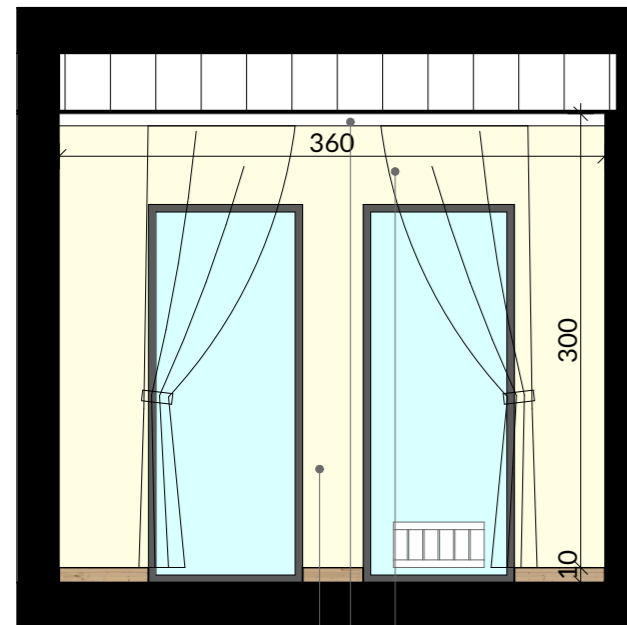


Farba lateksowa kat. II, kolor biały perłowy, np. NCS S 0502-Y

Zasłony okienne z tkaniny zmywalnej i odpornej na środki dezynfekujące, kolor jasno szary, wysokość: 300cm, szerokość: 150cm, 2 sztuki / 1 sypialnia

Szyna sufitowa do zasłon dł. 360cm kolor biały, 1 sztuka / 1 sypialnia

Kład D-D

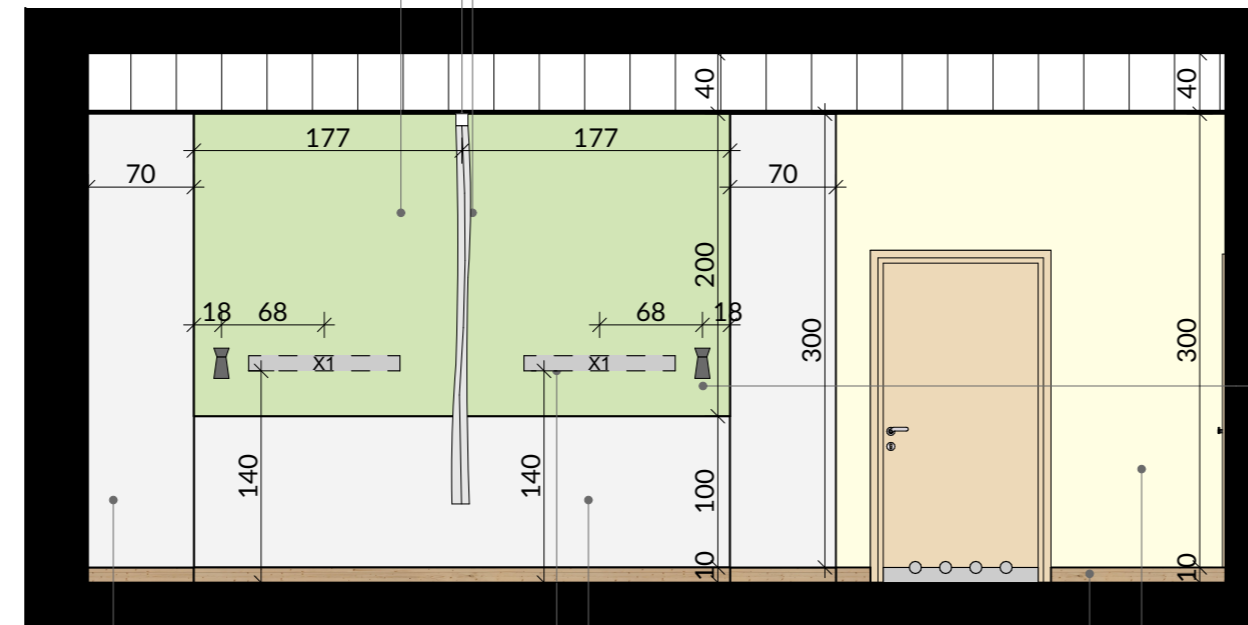

Okładzina ścienna PCV szer. 70 cm, np. Gerflor Mural Calypso 7003 Prism Ice

Fartuch ochronny na odbicie łóżka - okładzina ścienna PCV h=100 cm, np. Gerflor Mural Calypso 7003 Prism Ice

Listwa przytłokowa, np. INMED MERYedge, montowana na wys. 140 cm, kolor biały

Farba lateksowa kat. II, kolor biały perłowy, np. NCS S 0502-Y

Nazwa i nr pomieszczenia	Pokój pacjenta 2-os. - kolorystyka typ ZIELONY
Wysokość pomieszczenia	3,1 m
Posadzka	Wykładzina elektrostatyczna podłogowa PCV z wyoblonym cokołem na 10 cm
Ściany	Farba lateksowa kategorii II
Sufit	Sufit podwieszany gładki z wełny mineralnej - wg projektu architektury
Oświetlenie	Oświetlenie podstawowe 300 lx Nocne 5 lx Możliwość ściemniania do 50 lx

Zasłony okienne z tkaniny zmywalnej i odpornej na środki dezynfekujące, kolor jasno szary, wysokość: 300cm, szerokość: 150cm, 2 sztuki / 1 sypialnia  
Szyna sufitowa do zasłon dł. 360cm kolor biały, 1 sztuka / 1 sypialnia  
Oświetlenie LED, dł. 300 cm

Listwa przytłokowa, np. INMED MERYedge, montowana na wys. 140 cm, kolor biały

Stelaż z płyt g-k, gr. 8 cm

Szyna sufitowa do zasłon dł. 200 cm kolor biały, 1 sztuka / 1 sypialnia

Zasłona z tkaniny zmywalnej i odpornej na środki dezynfekujące, kolor jasno szary, wys. 250 cm, szer. 200 cm, 1 szt. / 1 sypialnia

Łóżko pacjenta dł. 250 cm, wykończenie imitacja dąb naturalny

Oświetlenie LED, dł. 300 cm

Kontener przytłokowy z szufladami, na kółkach, wykończenie imitacja dąb naturalny

Wykładzina elektrostatyczna podłogowa PCV z wyoblonym cokołem na 10 cm, np. Gerflor Taralay Impression 0538 Habana Vinales

**UWAGA:**  
- ROZPATRYWAĆ ŁĄCZNIE Z PROJEKTEM ARCHITEKTURY I OPRACOWANAMI BRANŻOWYMI,  
- ROZPATRYWAĆ ŁĄCZNIE Z KARTAMI POMIESZCZEŃ PROJEKTU TECHNOLOGII MEDYCZNEJ,  
- PRZED SKŁADANIEM ZAMÓWIEN WSZYSTKIE WYMIARY I ILOŚCI SPRAWDZIĆ NA BUDOWIE,  
- PROJEKT CHRONIONY PRAWEM AUTORSKIM - ZABRONIONE KOPIOWANIE  
I POWIELANIE PROJEKTU - Dz.Ust.Nr 24, Poz.83 z dn. 4.02.1994 ( wraz z późn. zm.)  
- WSZELKIE ZMIANY DOT. PROJEKTU KONSULTOWAĆ NA BIEŻĄCO Z AUTOREM PROJEKTU

**ECO INVESTMENT**  
ul. Filtrowa 65/45, 02-055 Warszawa  
e-mail: biuro@eco-investment.pl  
www.eco-investment.pl

BUDOWA ZAKŁADU OPIEKI DŁUGOTERMINOWEJ W ŚWINOUJŚCIU PRZY ULICY BYDGOSKIEJ, 72-600 ŚWINOUJŚCIE, DZ. NR 243/26, OBRĘB 0005

ADRES INWESTYCJI:  
ul. Bydgoska, 72-600 Świnoujście, dz. nr 243/26, obręb 0005

INWESTOR:  
GMINA MIASTO ŚWINOUJŚCIE  
ul. Wojska Polskiego 1/5, 72-600 Świnoujście

PROJEKTANT: MGR INŻ. ARCH. MARIUSZ JAWORSKI

FAZA: PROJEKT WYKONAWCZY ARANŻACJA WNEŹRZ

DATA: 18.12.2019 SKALA: 1:50 NR RYS. PIĘTRO\_45

Rzut

