



PRZEKRÓJ PRZEZ DROGĘ GMINNĄ
pik 0+007 do pik 0+176,8

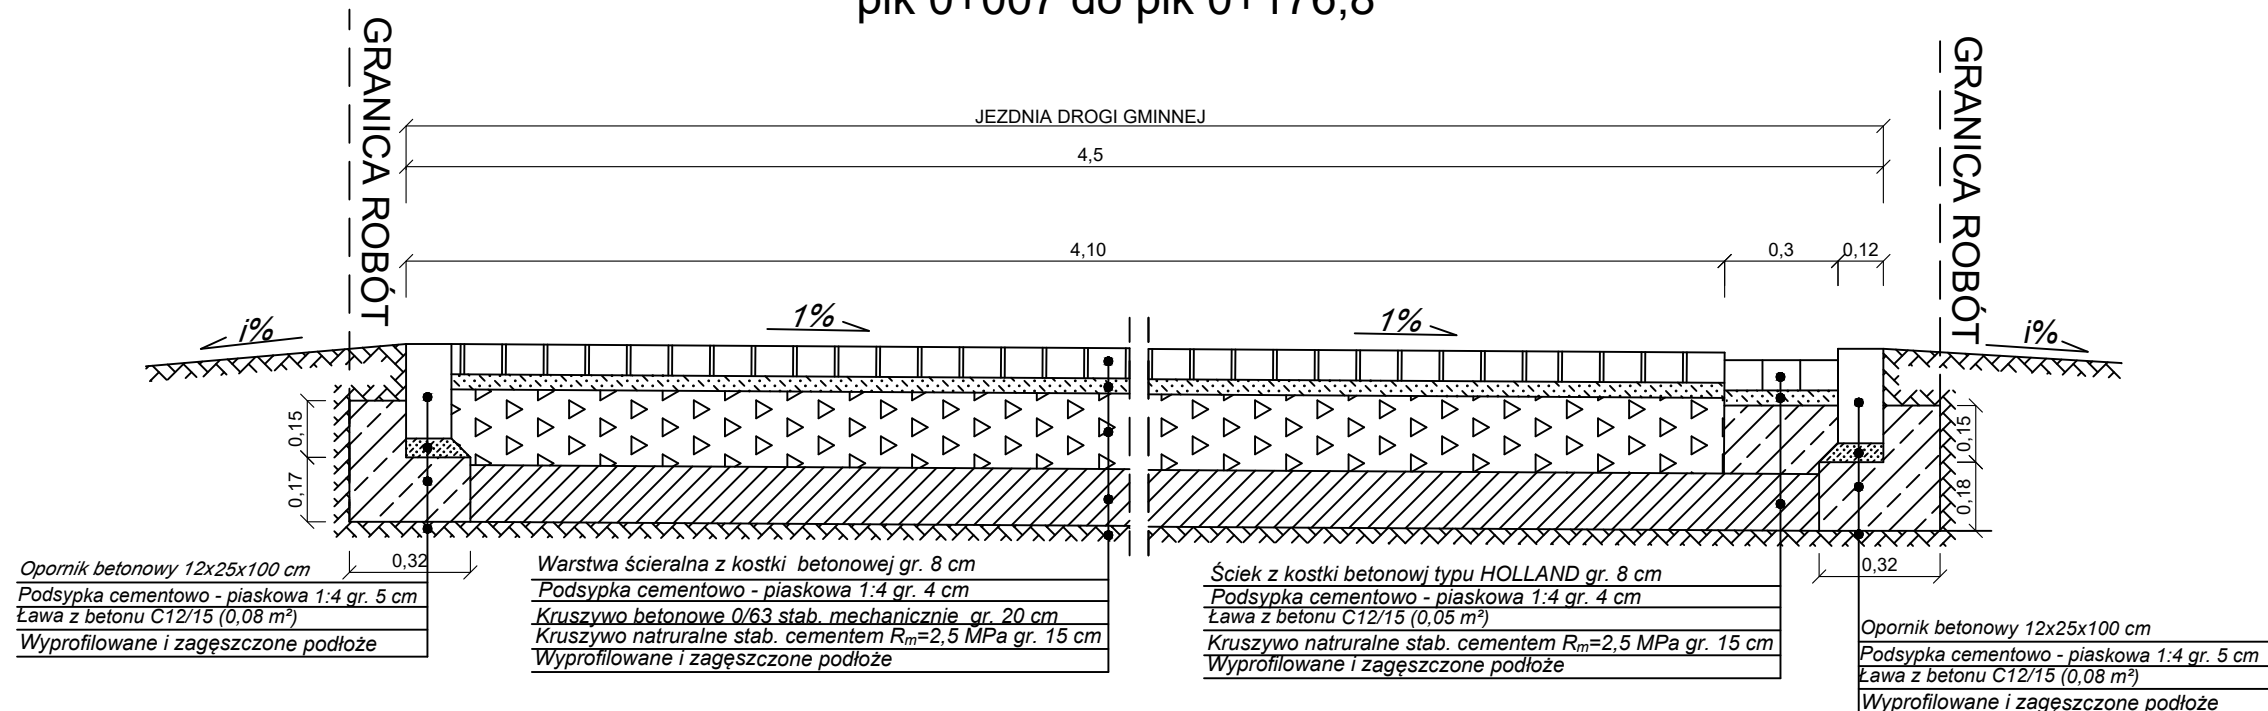

PRZEKRÓJ PRZEZ DROGĘ GMINNĄ
pik 0+168,8 do pik 0+191

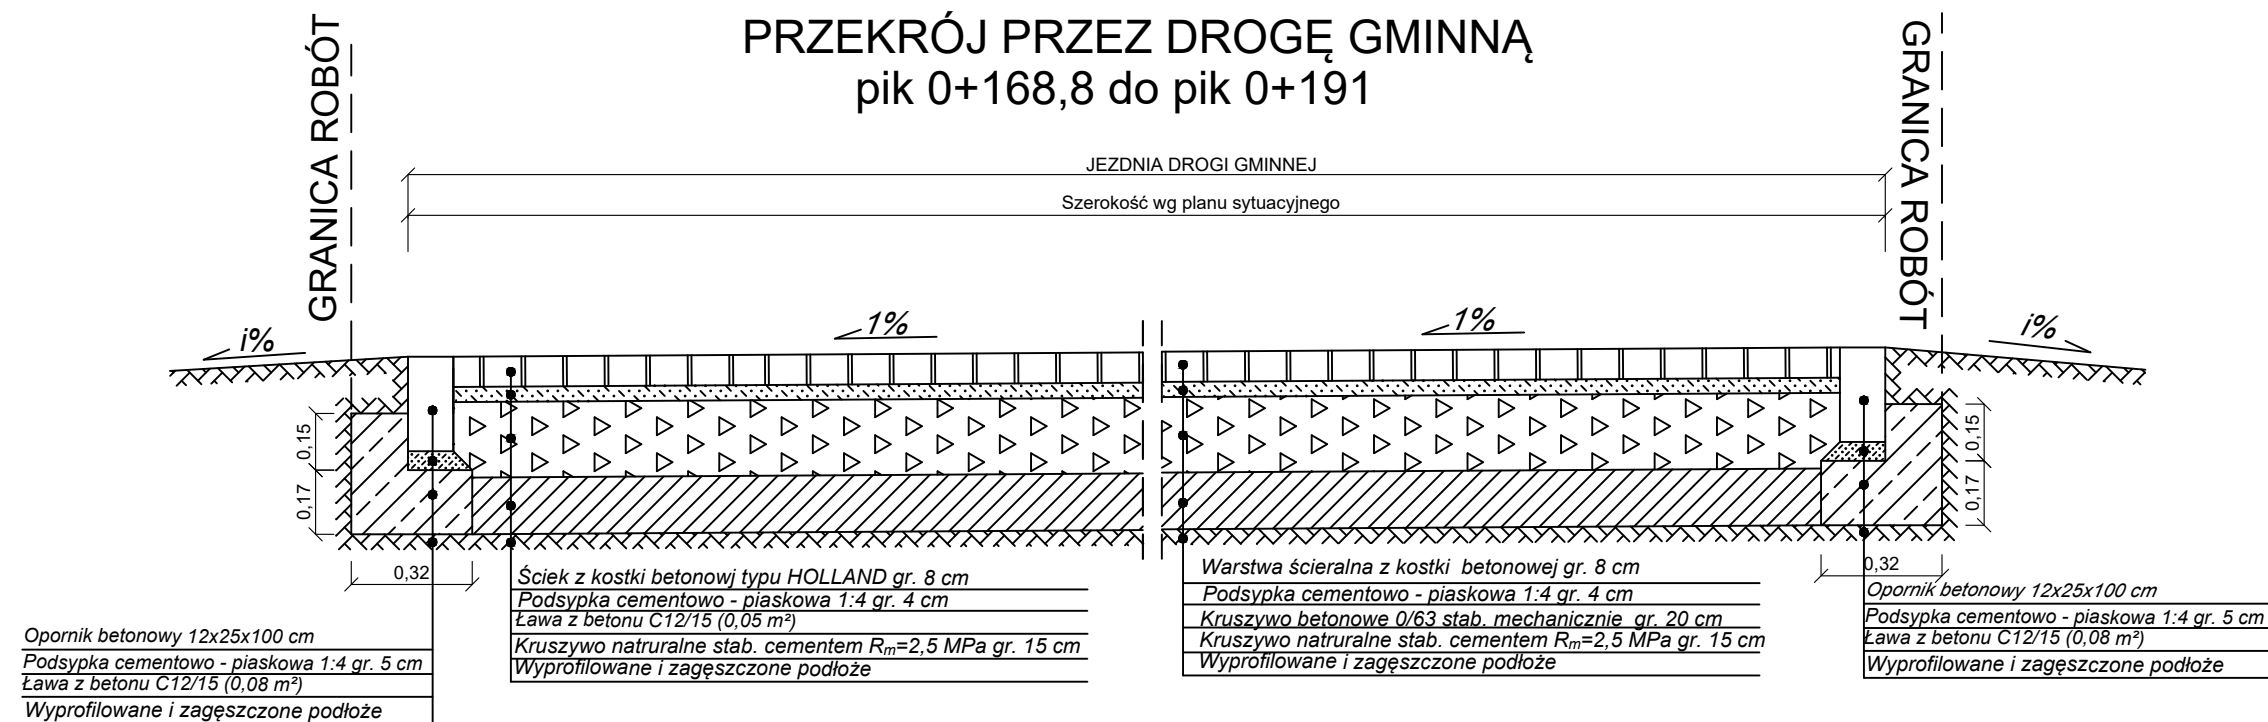

Nazwa zadania:
**UTWARDZENIE DROGI GMINNEJ WENĘTRZNEJ
DZ. EW. NR 242 W MIEJSCOWOŚCI GUZOWATKA**

Faza dokumentacji:
PROJEKT WYKONAWCZY

Nazwa rysunku:
PRZEKROJE KONSTRUKCYJNE

Inwestor:
**GMINA DĄBRÓWKA
ul. Tadeusza Kościuszki 14
05-252 Dąbrówka**

Lokalizacja:
Powiat Wołomiński
Gmina Dąbrówka, Guzowatka
Pas Drogi Gminnej Wewnętrznej,
dz. nr ew.: 242, 264, 332, 333/1
Obręb ew. 0008 Guzowatka

Projektował:
mgr inż. Marcin Szerszenowicz
MAZ/0117/PWOD/09

Data: Grudzień 2020 Rysunek nr: **D - 4**

Skala: 1:20 Nr arkusza: 1/2



ROAD DESIGN MARCIN SZERSZENOWICZ
05-300 Mińsk Maz., ul. Mikołaja Kopernika 8A/36,
tel. +48 784 683 731,
e-mail: marcin.szerszenowicz@gmail.com