



Przekrój typowy boiska A-A  
zachód-wschód


Skala 1:50

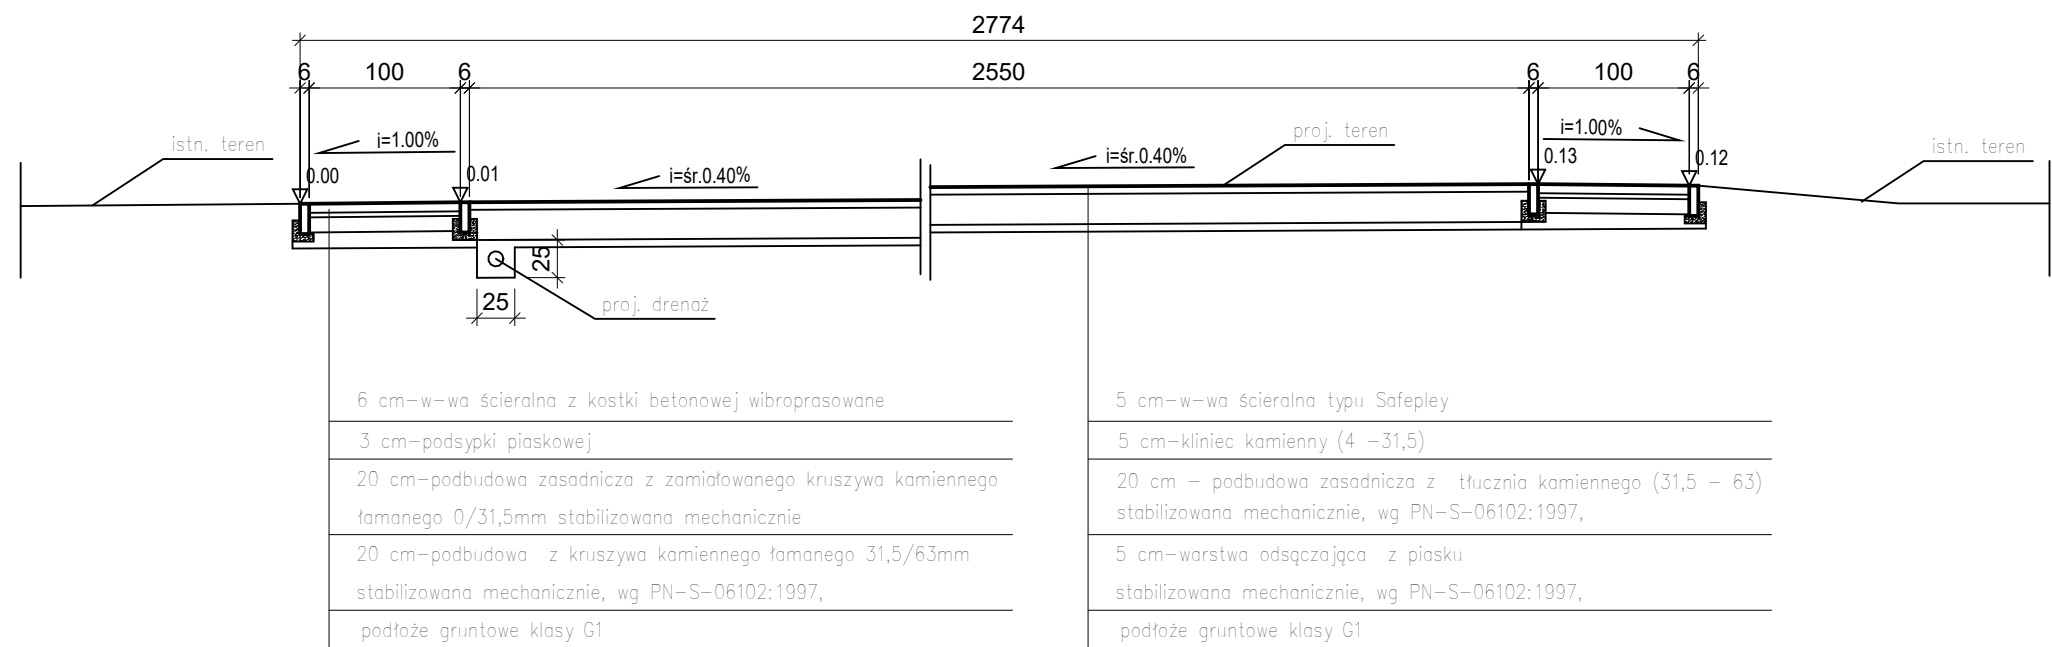

Przekrój typowy boiska B-B  
północ-południe

Skala 1:50

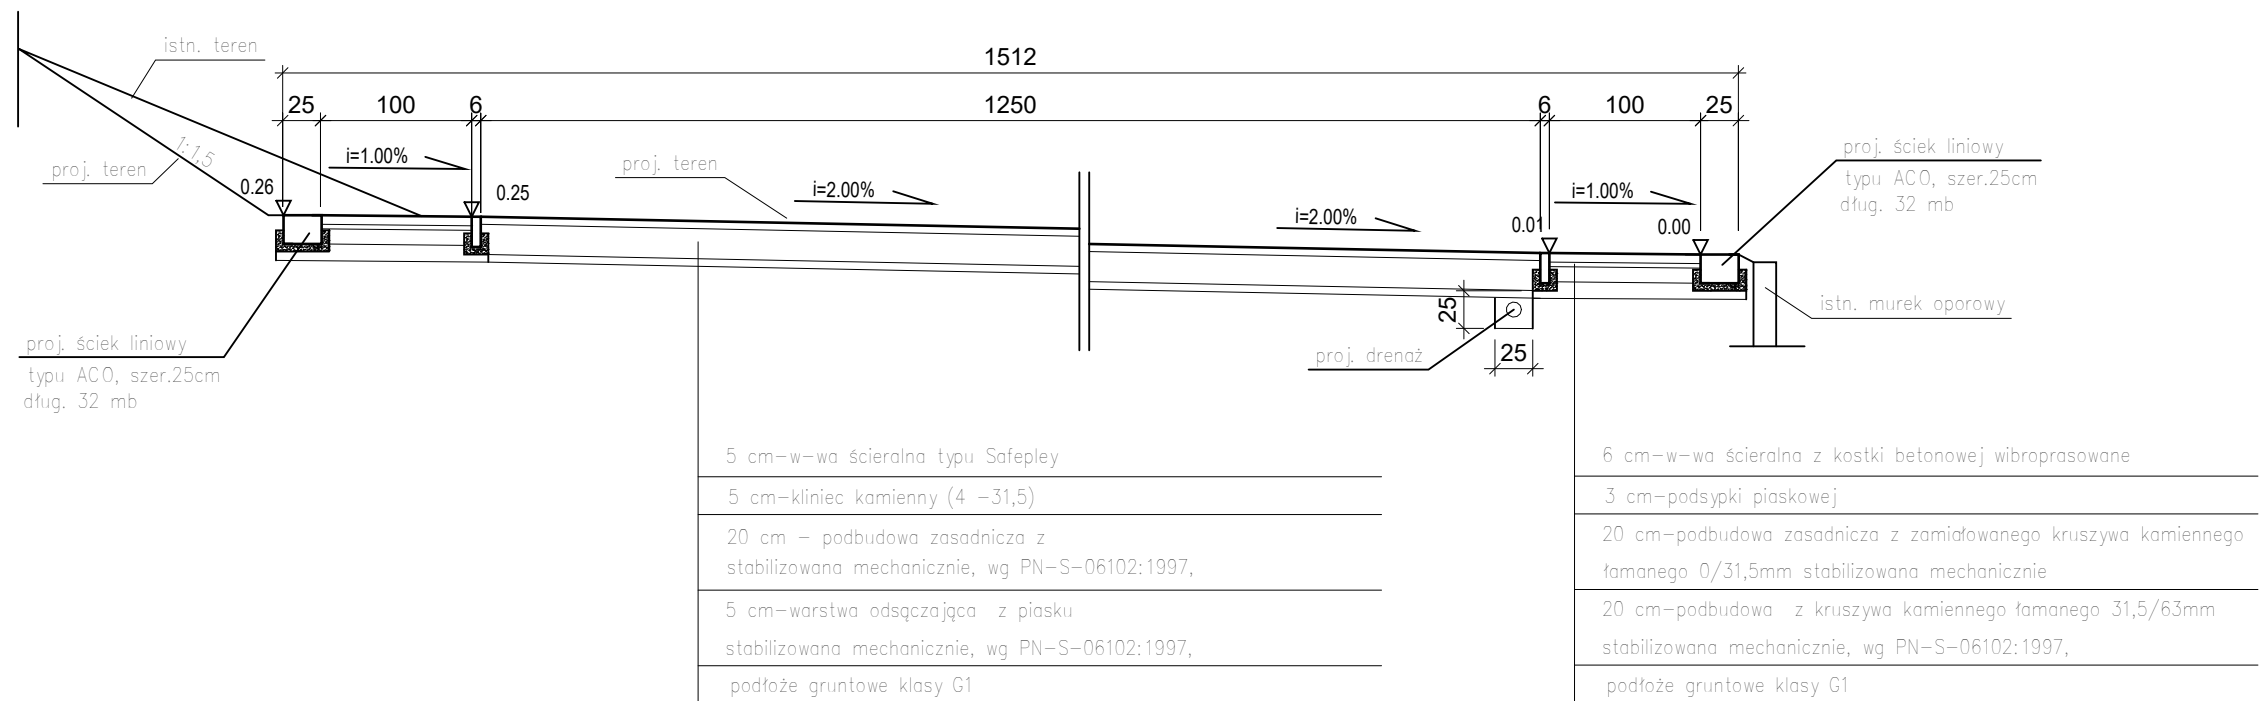

TEMAT:	Remont boiska oraz budowa elementów małej architektury na działce nr 715 w miejscowości Ochajno.		
LOKALIZACJA:	Jedn. ewid. 120614_4 Świątyniki Górne, obr. 0004 Ochajno, dz. 715		
INWESTOR:	Gmina Świątyniki Górne ul. Kazimierza Bruchnalskiego 36 32-040 Świątyniki Górne		
	DATA:	BRANŻA:	
	2023.04	ARCHITEKTONICZNA	
	SKALA:	NR RYS:	
	1 : 50	PAB-01	
RYSUNEK:	PRZEKROJE TYPOWE BOISKA		
PROJEKTANT:	mgr inż.ach. Anna Mleczko upr.nr MPOIA/041/2012 MP-1891 uprawnienia w specjalności architektonicznej do projektowania bez ograniczeń		
JEDNOSTKA :	 MLECZKO ARCHITEKTURA MA Projekt Sp. z o.o. ul.Spacerowa 76 32-085 Szyce NIP:513-026-81-52 REGON: 387311094		