


LADDEKKON/OST/00041

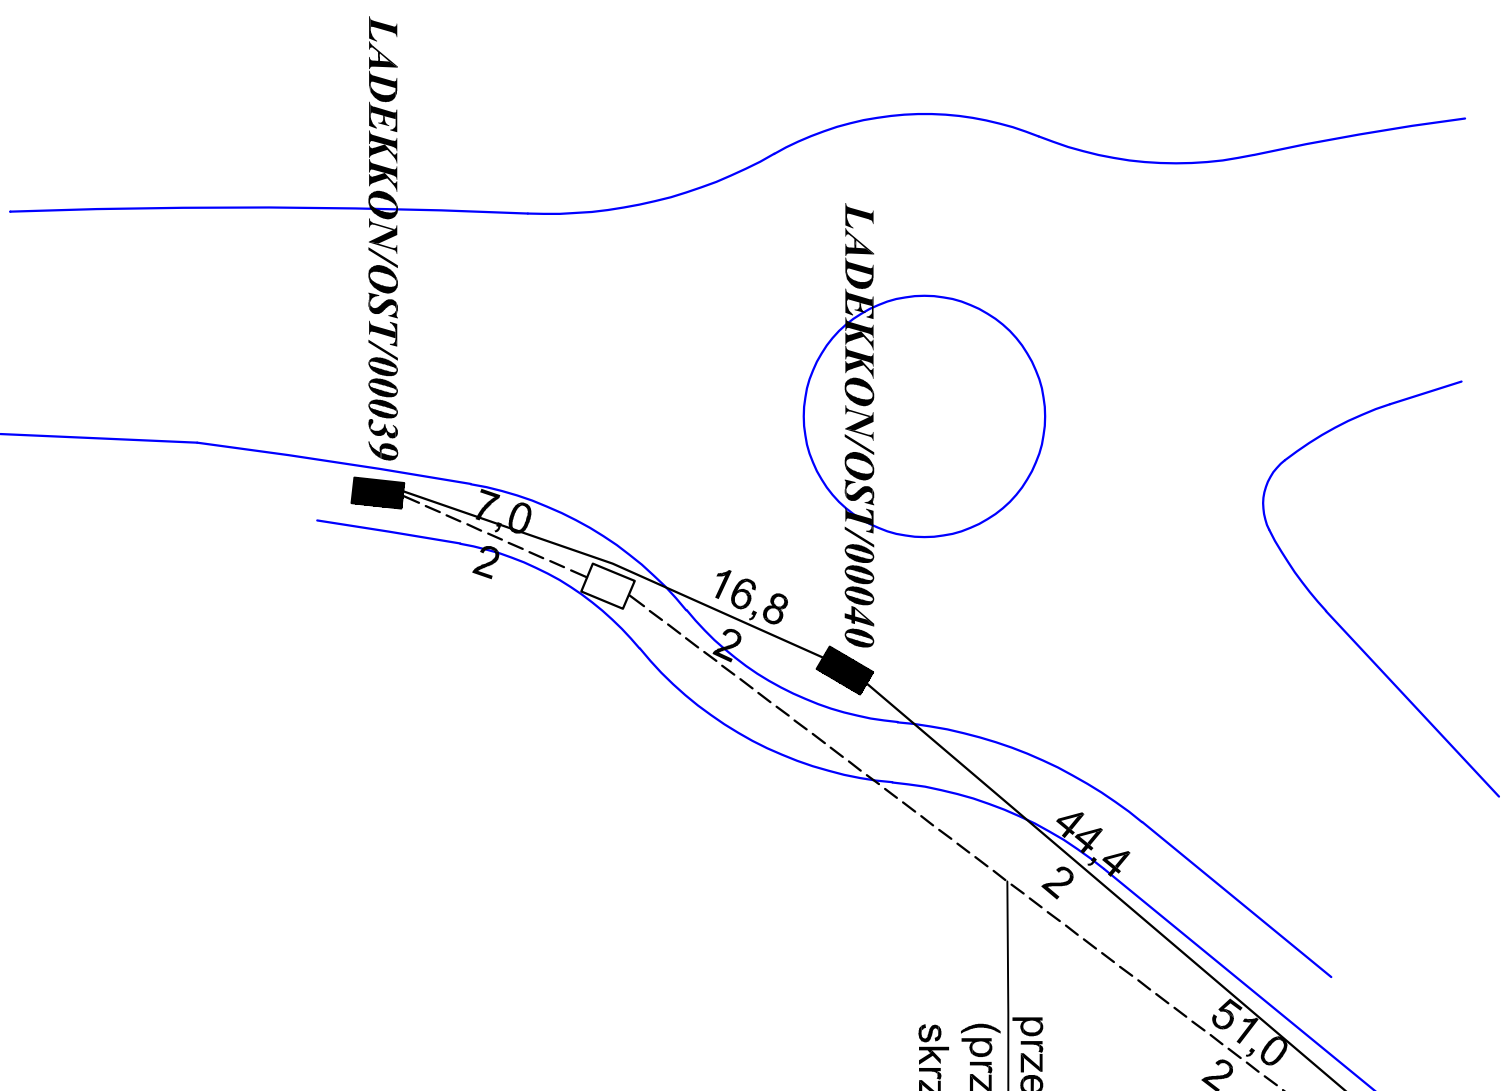




przełożenie istn. kanalizacji pierwotnej 2-otworowej na odc. 60,0m
(przełożenie wykonać po przebudowie rurociągu WSS, w miejscu
skrzyżowania z przebudowaną siecią WSS kanalizację pierwotną
Orange umieścić powyżej tej sieci)

JEDNOSTKA OPRACOWUJĄCA:	AGDARS Artur Smarzyński Dąbrowa 8a, 62-404 Ciężarów tel: 731 550 549 www.agdars.pl, e-mail: biuro@agdars.pl NIP: 6671747315, REGON:384809209	
TEMAT:	Przebudowa ul. Polnej w Łądku	
LOKALIZACJA:	m. Łądek, gm. Łądek	
INWESTOR:	Gmina Łądek ul. Rynek 26 62-406 Łądek	
RYSUNEK:	Schemat wyprostowany - sieć Orange Polska S.A.	
BRANŻA:	Telekomunikacyjna	
STADIUM:	Projekt budowlano-wykonawczy	
PROJEKTOWAŁ:	mgr inż. Filip Gruszczyński up. bud. WK/P/0156/P/WOT/08 branża telekomunikacyjna	PODPIS:
DATA:	01.2023	SKALA: bs
		NR RYS: 3.0
NINIEJSZE DZIEŁO STANOWI DZIEŁO AUTORSKIE I PODLEGA OCHRONIE ZGODNIE Z USTAWĄ 83 Z DNIA 4.02.1994 O PRAWIE AUTORSKIM I PRAWACH POKREWNYCH		

Uwaga:
Na wjazdach do posesji istn. sieć Orange zabezpieczyć rurami dwudzielnymi
zgodnie z rysunkiem nr 2.0 - Projekt zagospodarowania terenu.

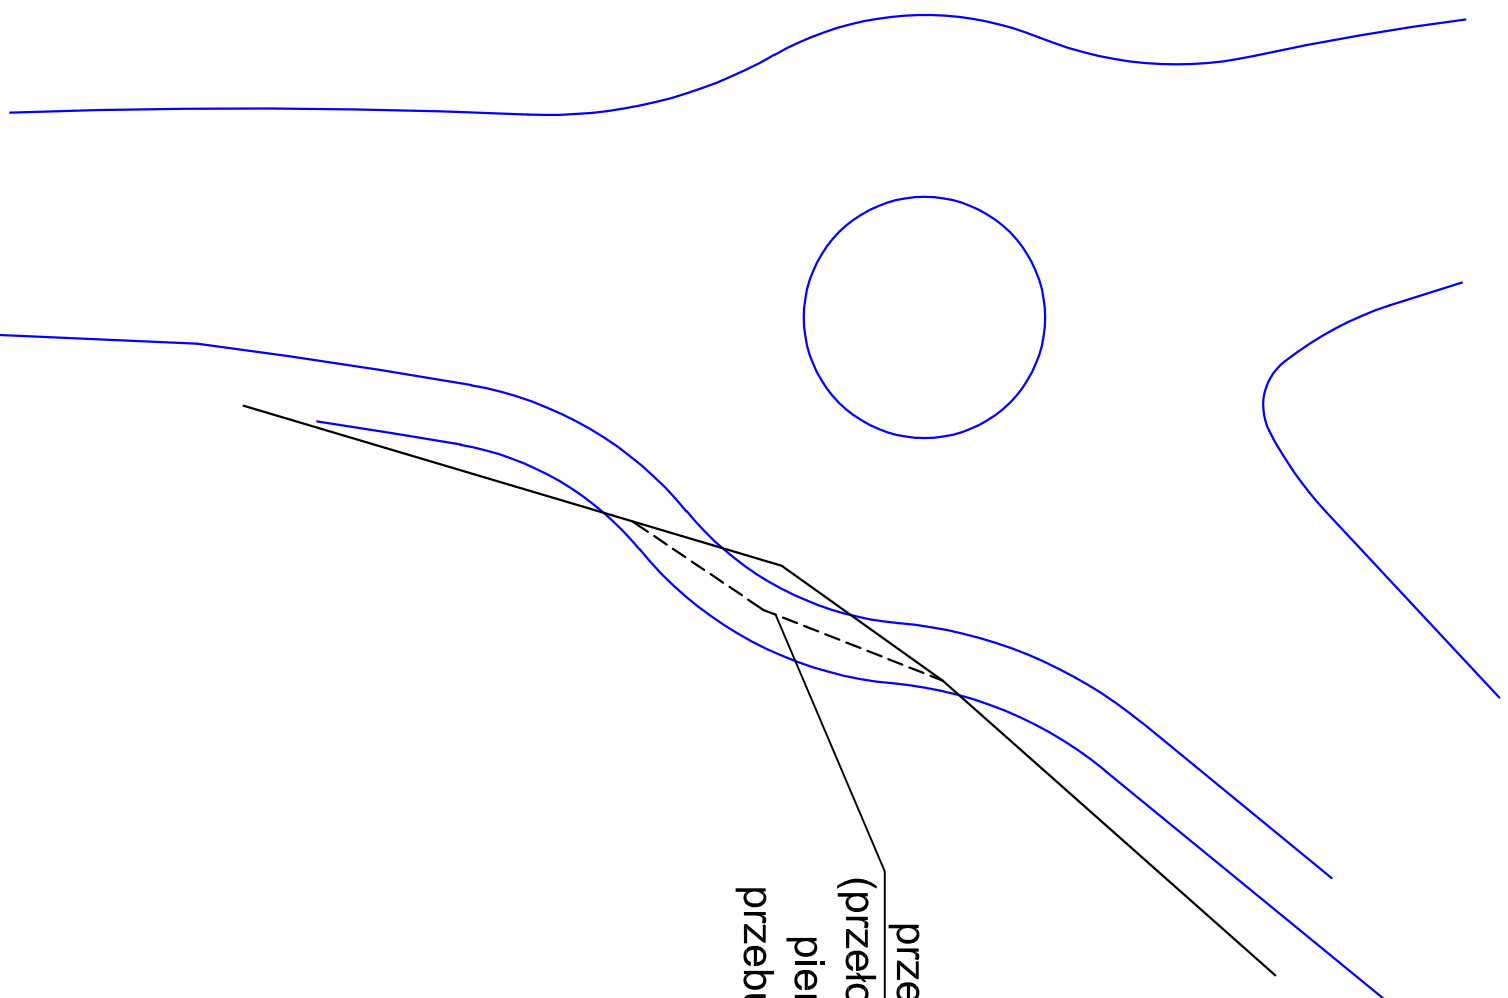
przełożenie istn. rurociągu WSS na odc. 12,0m
(przełożenie wykonać przed przebudową kanalizacji
pierwotnej Orange, w miejsca skrzyżowania z
przebudowaną siecią Orange przekładany rurociąg
WSS umieścić poniżej tej sieci)



JEDNOSTKA OPRACOWUJĄCA:	AGDARS Artur Smarzyński Dąbrowa 8a, 62-404 Ciężen tel.: 731 550 549 www.agdars.pl, e-mail: biuro@agdars.pl NIP: 6671747315, REGON:384809209	
TEMAT:	Przebudowa ul. Polnej w Łądku	
LOKALIZACJA:	m. Łądek, gm. Łądek	
INWESTOR:	Gmina Łądek ul. Rynek 26 62-406 Łądek	
RYSUNEK:	Schemat wyprofilowany - WSS S.A.	
BRANŻA:	Telekomunikacyjna	
STADIUM:	Projekt budowlano-wykonawczy	
PROJEKTOWAŁ:	mgr inż. Filip Gruszczyński up. bud. WKP/0156/PWOT/08 branża telekomunikacyjna	PODPIS: 
DATA:	01.2023	SKALA: bs
		NR RYS: 3.0

NINIEJSZE DZIEŁO STANOWI DZIEŁO AUTORSKIE I PODLEGA OCHRONIE ZGODNIE
Z USTAWĄ 93 Z DNIA 4.02.1994 O PRAWIE AUTORSKIM I PRAWACH POKREWNYCH

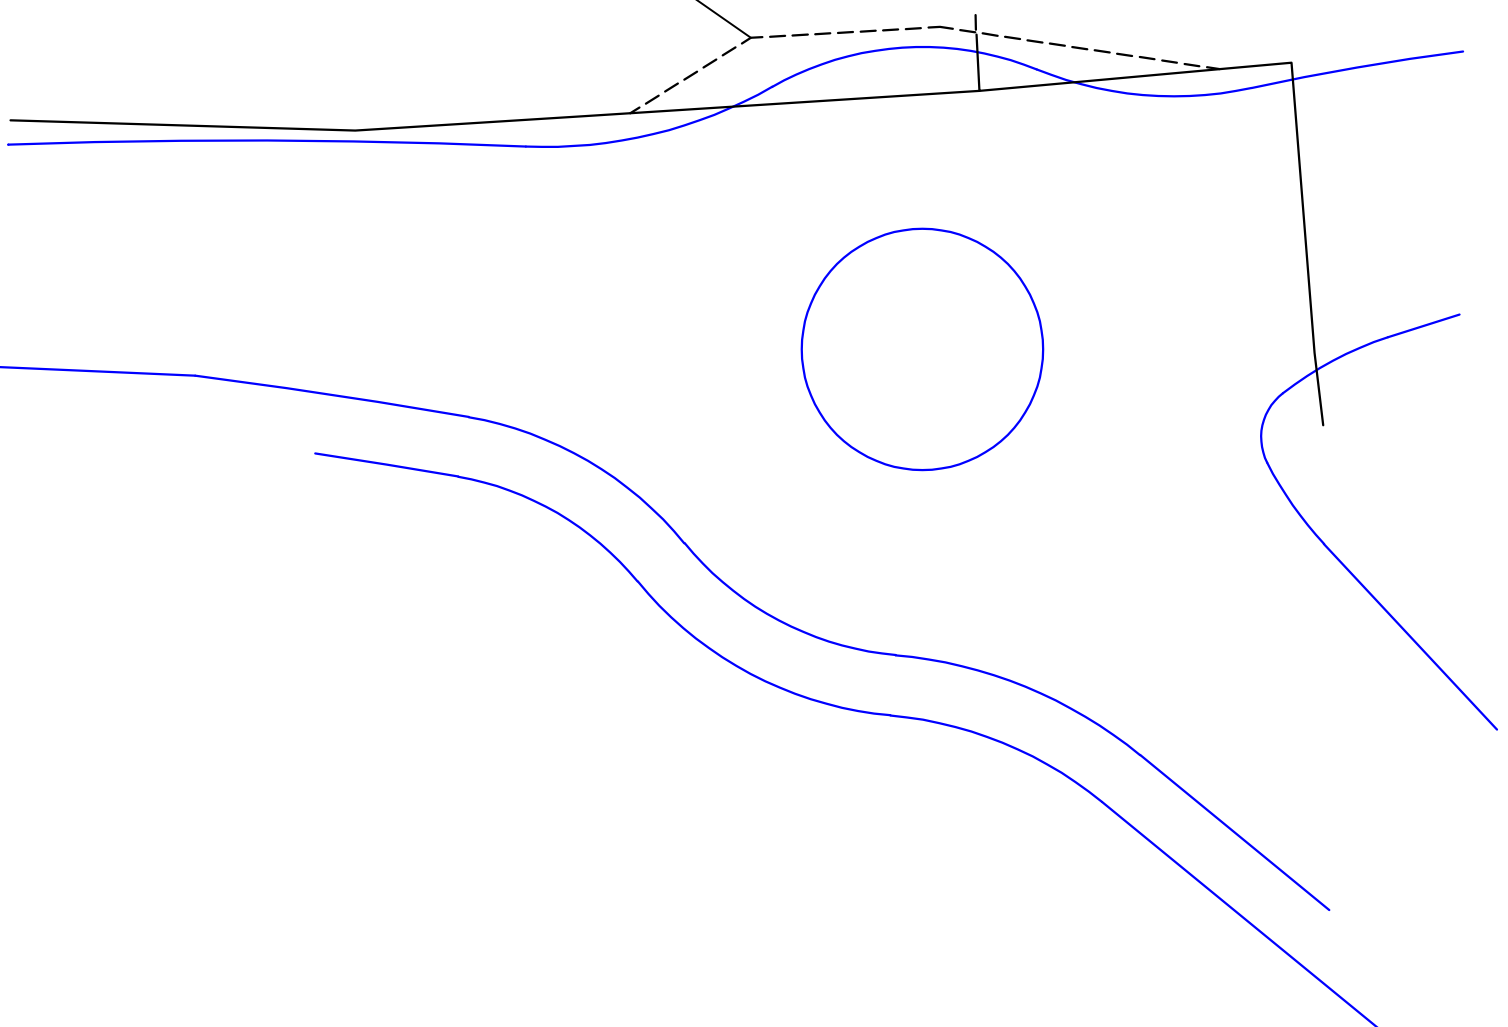

Uwaga:
Na wjazdach do posesji istn. sieć WSS zabezpieczyć rurami dwudzielnymi
zgodnie z rysunkiem nr 2.0 - Projekt zagospodarowania terenu.



przełożenie istn. pakietu
mikrorurek 4x12/8mm oraz
4 kabli DAC 2J na odc. 20,0m

Uwaga:

Na wjazdach do posesji istn. sieć Fiberhost zabezpieczyć rurami dwudzielnymi
zgodnie z rysunkiem nr 2.0 - Projekt zagospodarowania terenu.

JEDNOSTKA OPRACOWUJĄCA:	AGDARS Artur Smarzyński Dąbrowa 8a, 62-404 Ciężka tel: 731 550 549 www.agdars.pl, e-mail: biuro@agdars.pl NIP: 6671747315, REGON:384809209	
TEMAT:	Przebudowa ul. Polnej w Łądku	
LOKALIZACJA:	m. Łądek, gm. Łądek	
INWESTOR:	Gmina Łądek ul. Rynek 26 62-406 Łądek	
RYSUNEK:	Schemat wyprofilowany - Fiberhost S.A.	
BRANŻA:	Telekomunikacyjna	
STADIUM:	Projekt budowlano-wykonawczy	
PROJEKTOWAŁ:	mgr inż. Filip Gruszczyński up. bud. WKP/0156/PWOT/08 branża telekomunikacyjna	PODPIS: 
DATA:	01.2023	SKALA: bs
		NR RYS: 3.0
NINIEJSZE DZIEŁO STANOWI DZIEŁO AUTORSKIE I PODLEGA OCHRONIE ZGODNIE Z USTAWĄ 93 Z DNIA 4.02.1994 O PRAWIE AUTORSKIM I PRAWACH POKREWNYCH		