



przekrój A-A  
drogi gminnej nr 663575P w m. Turkowice,  
skala 1:50  
km 0+050,00

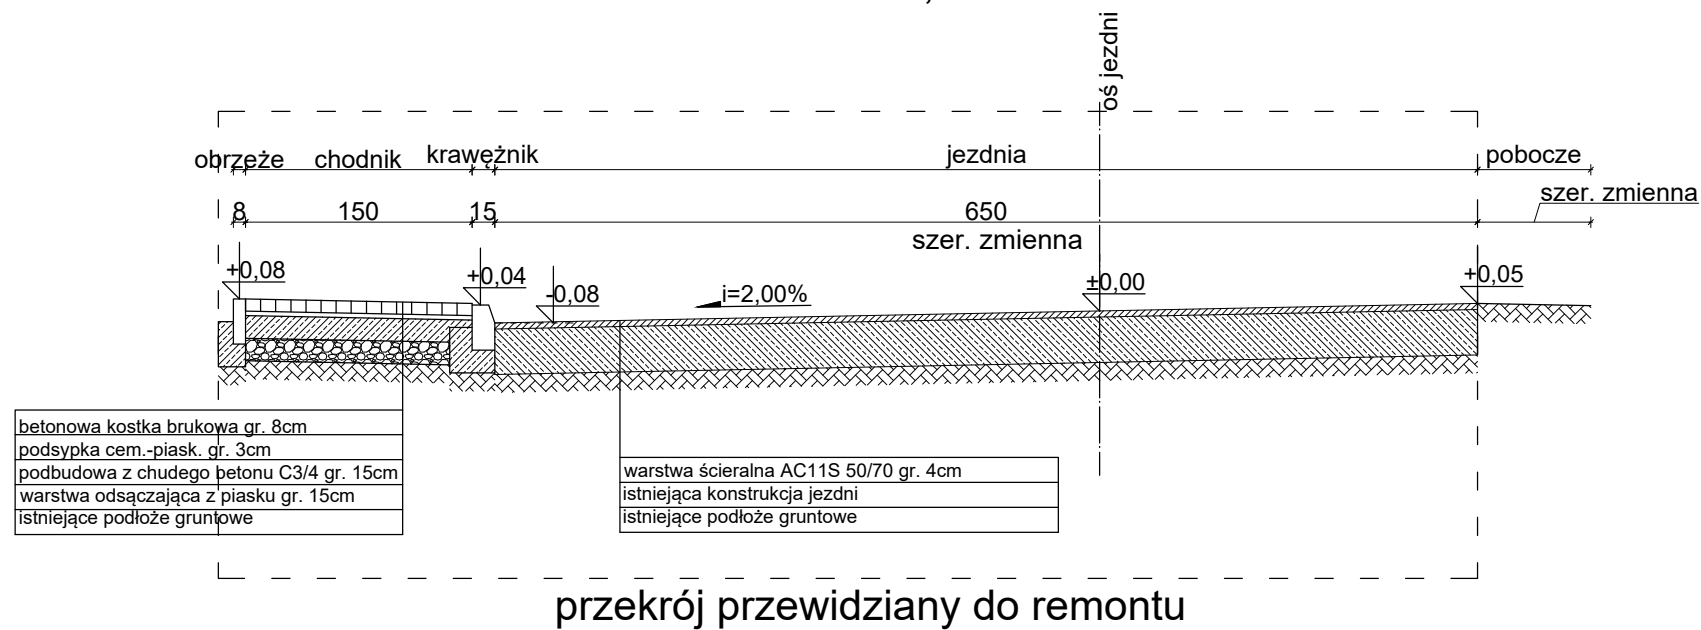

przekrój B-B  
drogi gminnej nr 663575P w m. Turkowice,  
skala 1:50  
km 0+550,00

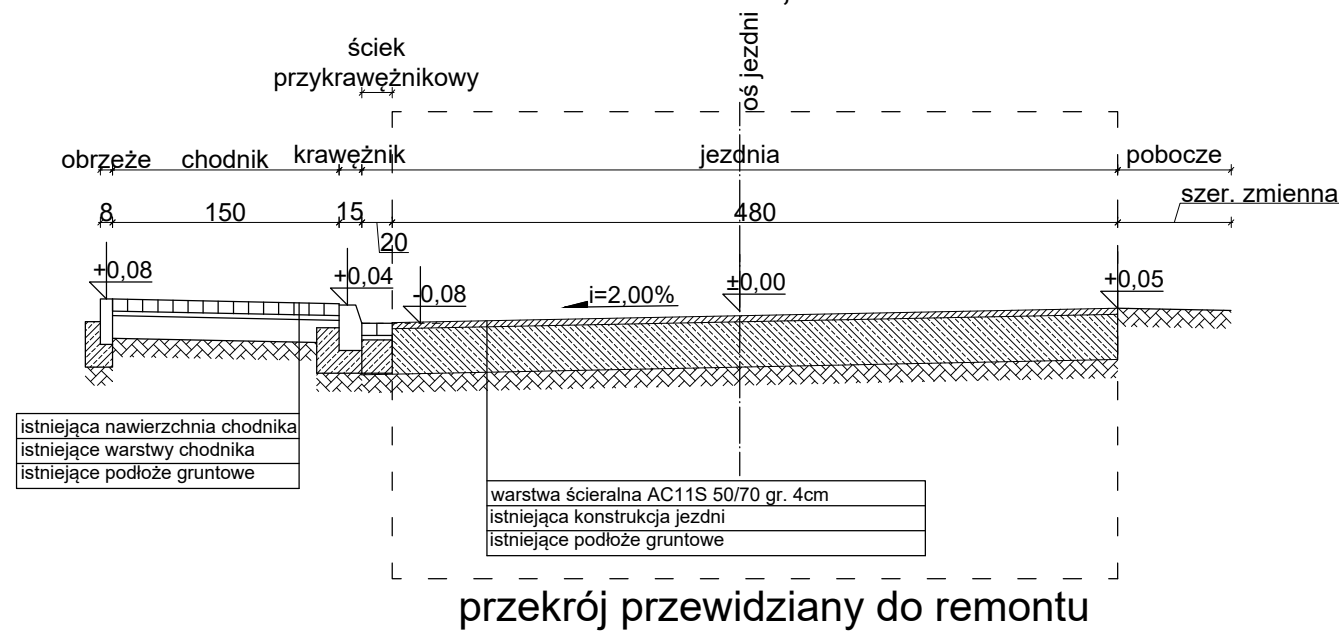

NAZWA I ADRES	Remont drogi nr 663534P w miejscowości Słodków		
TYTUŁ RYSUNKU	PRZĘKRÓJ NORMALNY		
PROJEKTANT	mgr inż. Zbigniew Sylwestrzak upr. nr WKP/0354/POOD/18	PODPIS:	
OPRACOWAŁ	mgr inż. Adam Jacaszek	PODPIS:	
BRANŻA DROGOWA	DATA 01.2023 r.	SKALA 1:50	NR RYS. 03