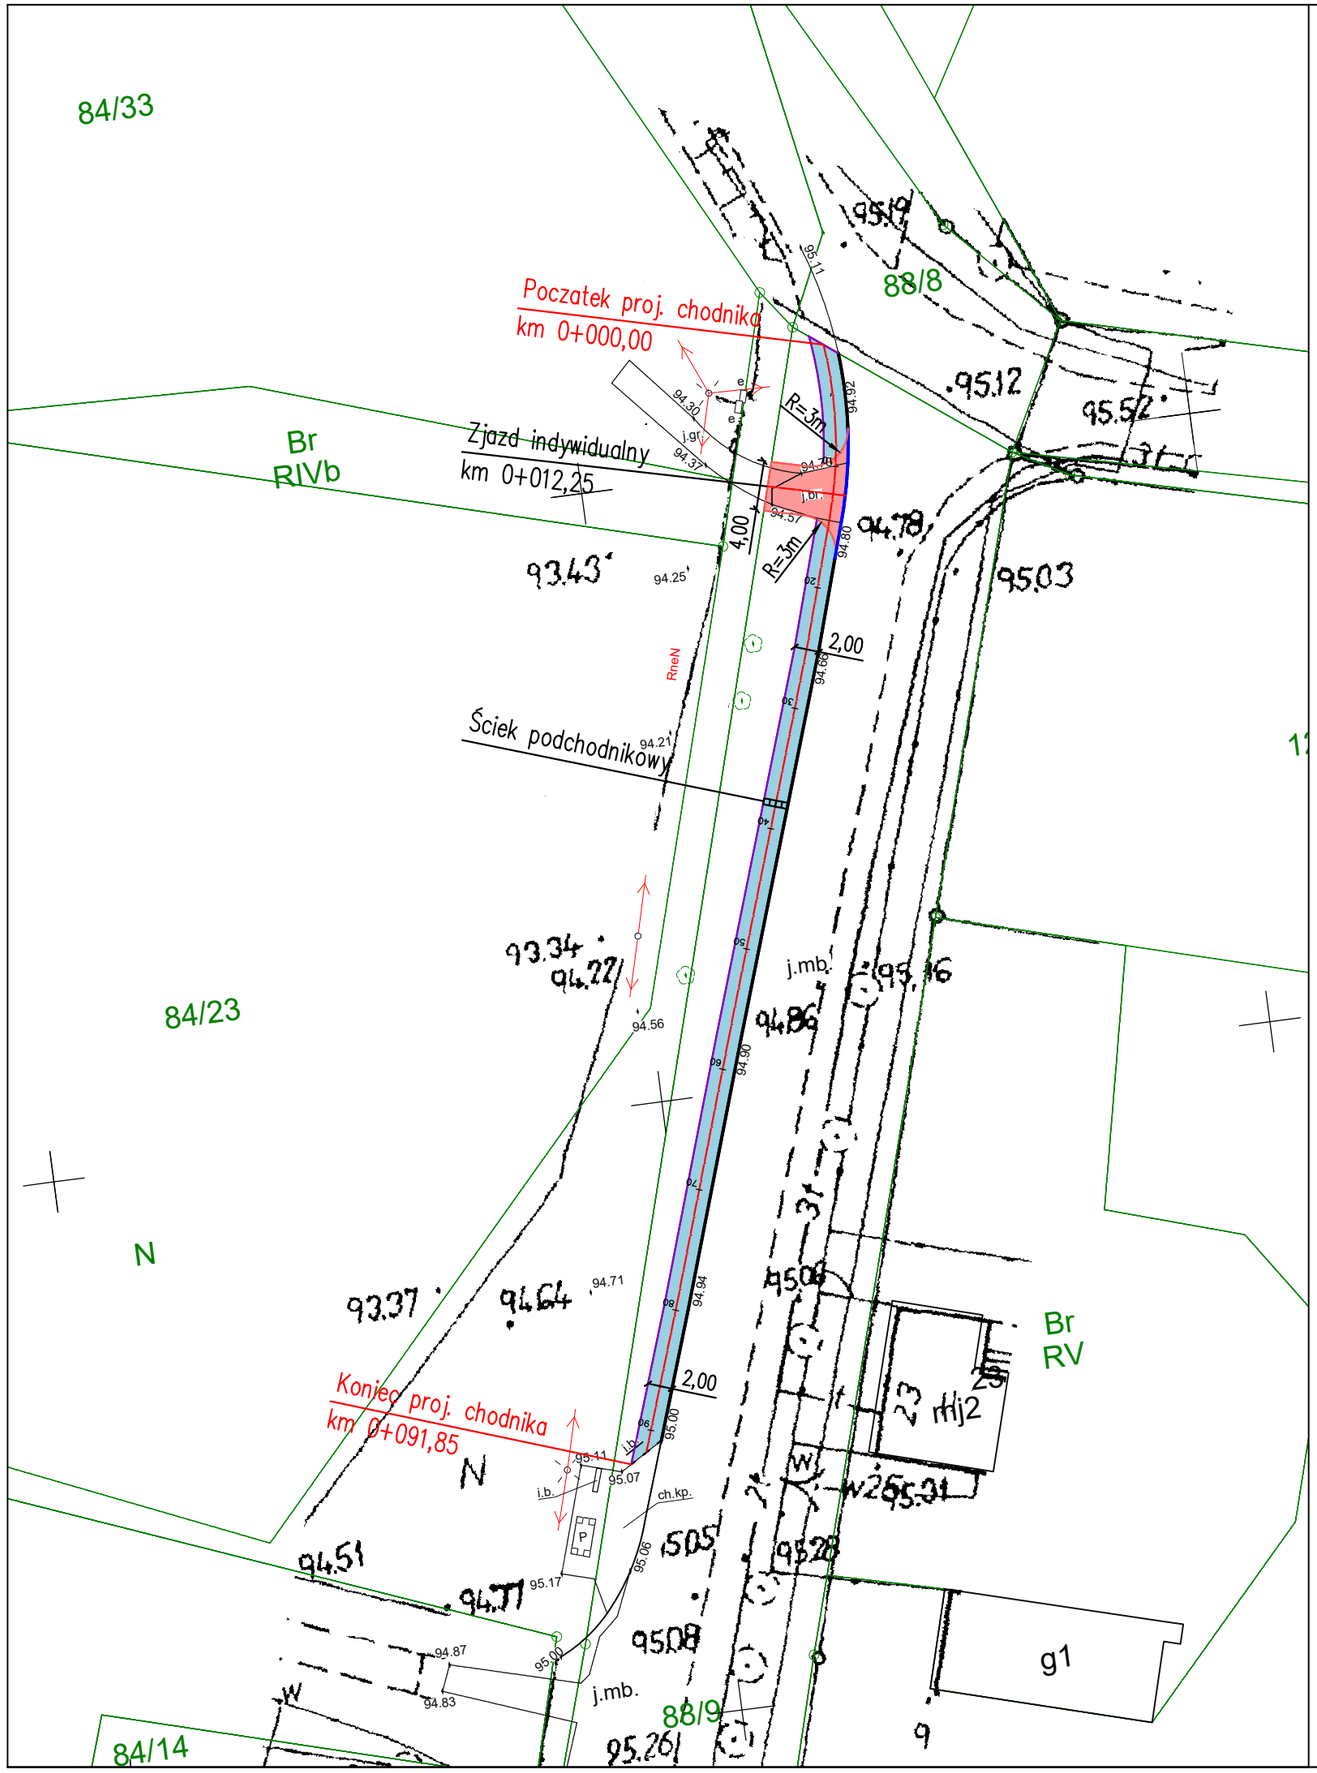

Zamawiający:

Gmina Duszniki
ul. Sportowa 1
64-550 Duszniki

Jednostka projektowa:

DRAFT spółka cywilna
ul. Wojskowa 10a/35
60-792 Poznań

Nazwa inwestycji:

Budowa chodnika w Mieściskach na odcinku ok. 100mb

Faza projektu:

PROJEKT TECHNICZNY

Zakres rysunku:

Plan sytuacyjny

Branża:	Nr rysunku:	Nr arkusza:	Skala:
DROGOWA	02	01	1:500

Data:	Nr umowy/zlecenia:	Nr projektu:
Grudzień 2021r.	RRG.272.100.2021	D.324.12.21

Legenda:

- krawężnik 15x30cm /wystający +10cm/
- krawężnik 15x30cm /zaniżony +2cm/
- opornik 12x25cm
- obrzeża 8x30cm
- chodnik z kostki brukowej gr. 8cm koloru szarego
- zjazd z kostki brukowej gr. 8cm koloru grafitowego
- ściek podchodnikowy z płyt ściekowych 60x50x15cm

ZESPÓŁ PROJEKTOWY

Funkcja	Imię i nazwisko	Nr uprawnień	Podpis
Projektant:	mgr inż. Tomasz Maćkowiak	WKP/0248/POOD/14	
Sprawdzający:	mgr inż. Przemysław Perz	WKP/0249/POOD/14	