Duszniki - System Informacji Przestrzennej

skala 1 : 5000

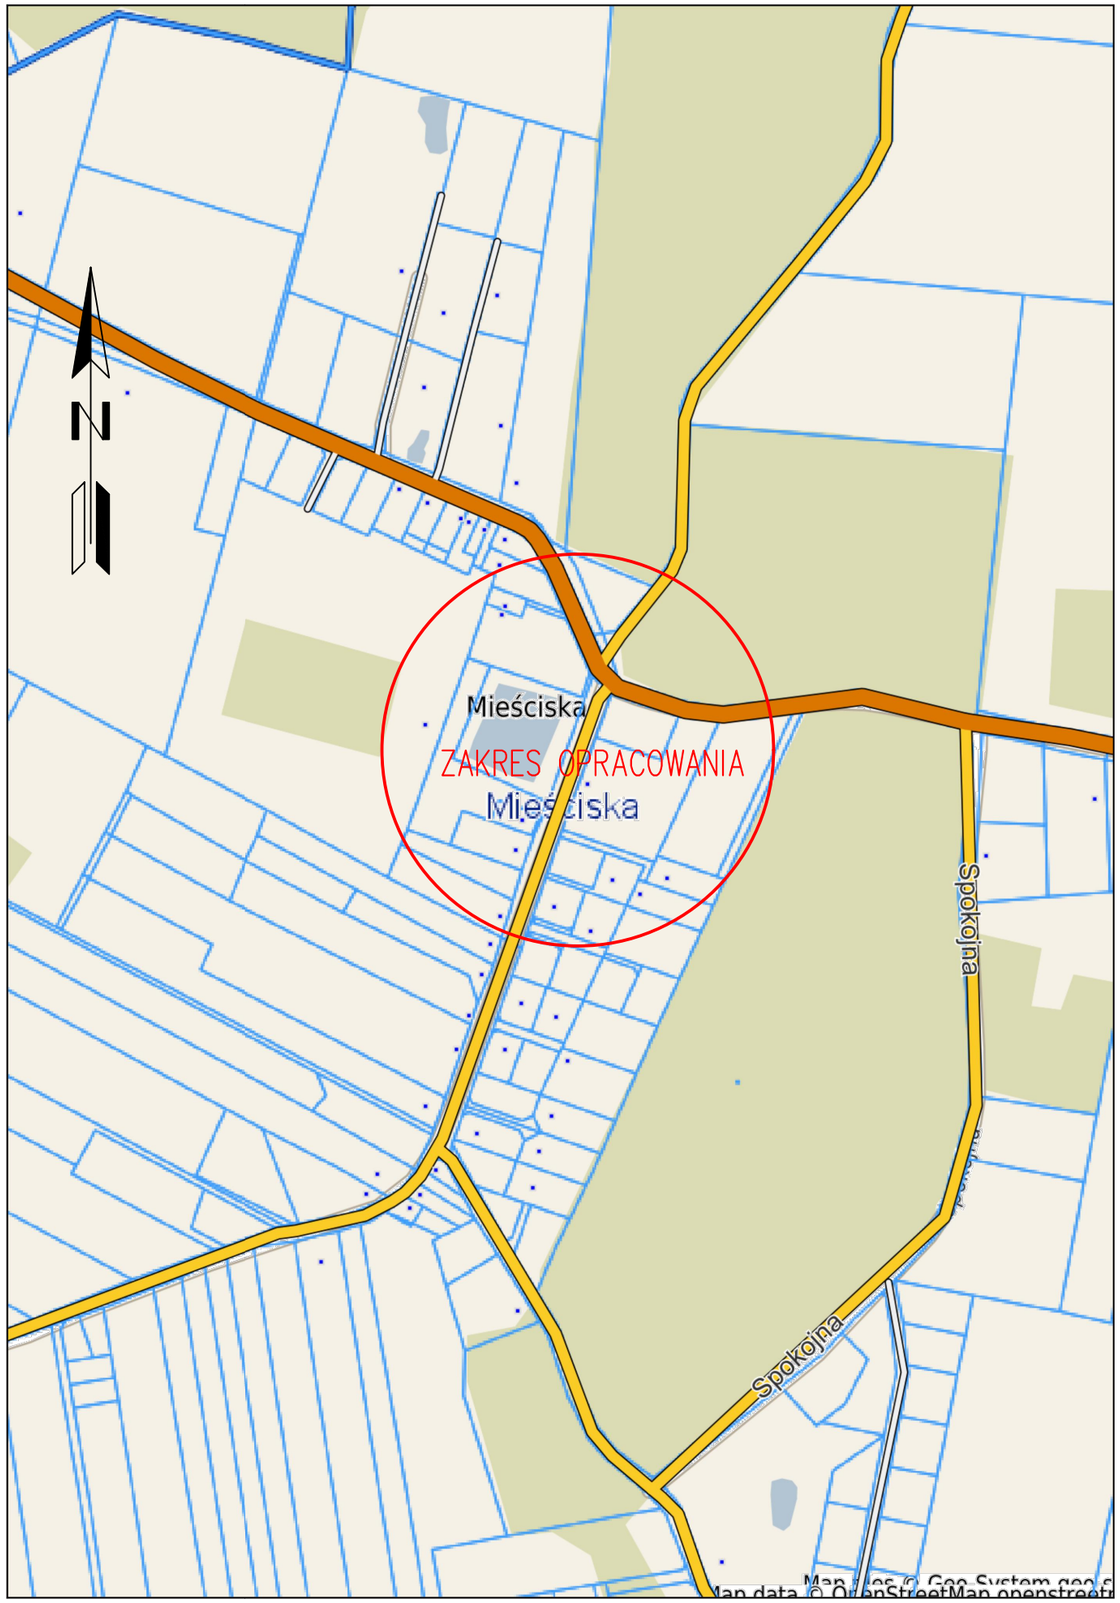

Niniejszy wydruk nie stanowi dokumentu w rozumieniu przepisów prawa.

Zamawiający:

Gmina Duszniki
ul. Sportowa 1
64-550 Duszniki

Jednostka projektowa:

DRAFT PRACOWNIA PROJEKTOWA

DRAFT spółka cywilna
ul. Wojskowa 10a/35
60-792 Poznań

Nazwa inwestycji:

Budowa chodnika w Mieściskach na odcinku ok 100 mb

Faza projektu:

PROJEKT TECHNICZNY

Zakres rysunku:

Plan orientacyjny

Branża:	Nr rysunku:	Nr arkusza:	Skala:
DROGOWA	01	01	1:5000

Data:	Nr umowy/zlecenia:	Nr projektu:
Grudzień 2021r.	RRG.272.100.2021	D.324.12.21

Legenda:

Rewizje:

ZESPÓŁ PROJEKTOWY

Funkcja	Imię i nazwisko	Nr uprawnień	Podpis
Projektant:	mgr inż. Tomasz Maćkowiak	WKP/0248/POOD/14	
Sprawdzający:	mgr inż. Przemysław Perz	WKP/0249/POOD/14	