


zest No 2 do STWIOR


RZUT BUDOWLANY

SKALA 1:50

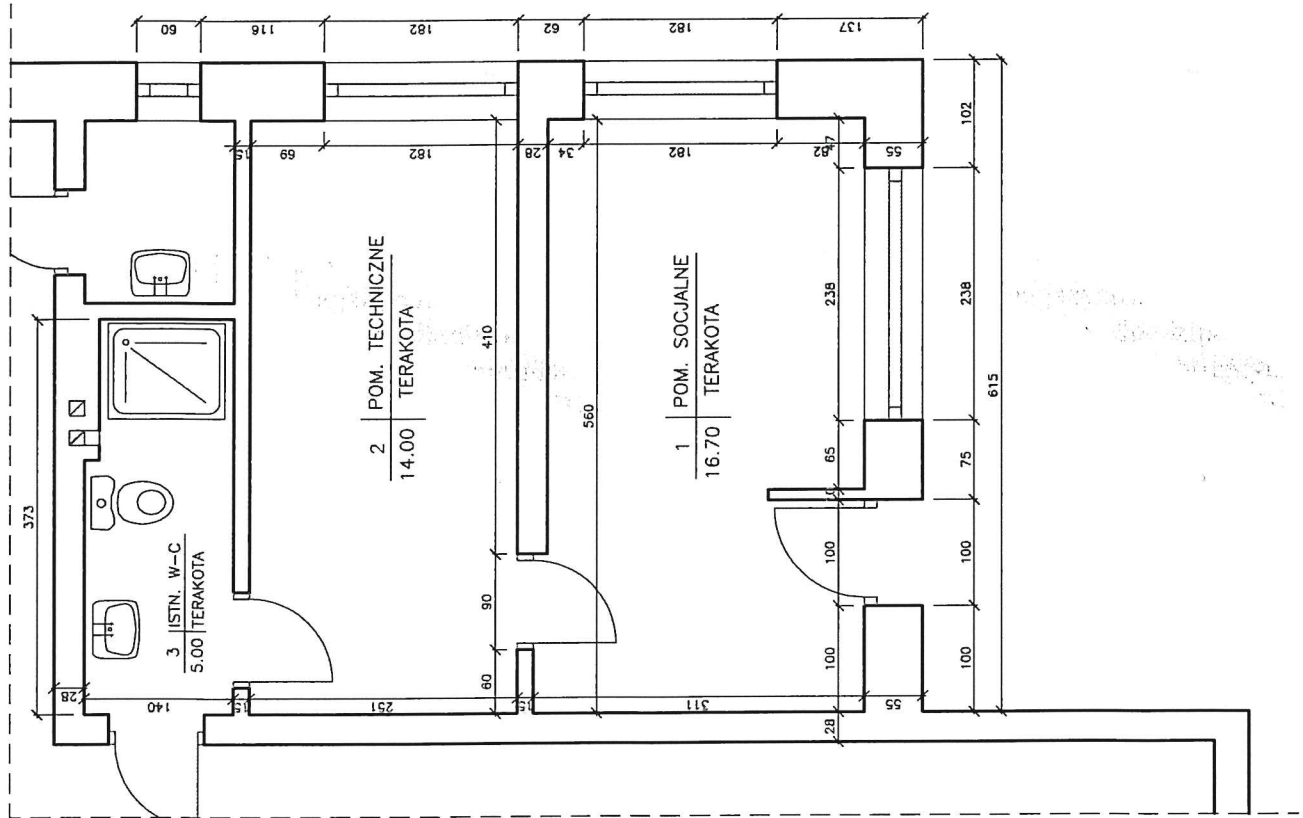

ZESTAWIENIE TECHNOLOGII

NR	NAZWA ELEM.	WYMIARY	IL.
1		120/90	1
2		110/70	1
3		240/60	1
4		230/60	1
5		70/70/180	1
6		80/60	1
7		70/70/200	1
8		70/70/80	1
9		100/45	2
10		100/60	1
11		130/70	2
12			2
13			1
14		60/60	2

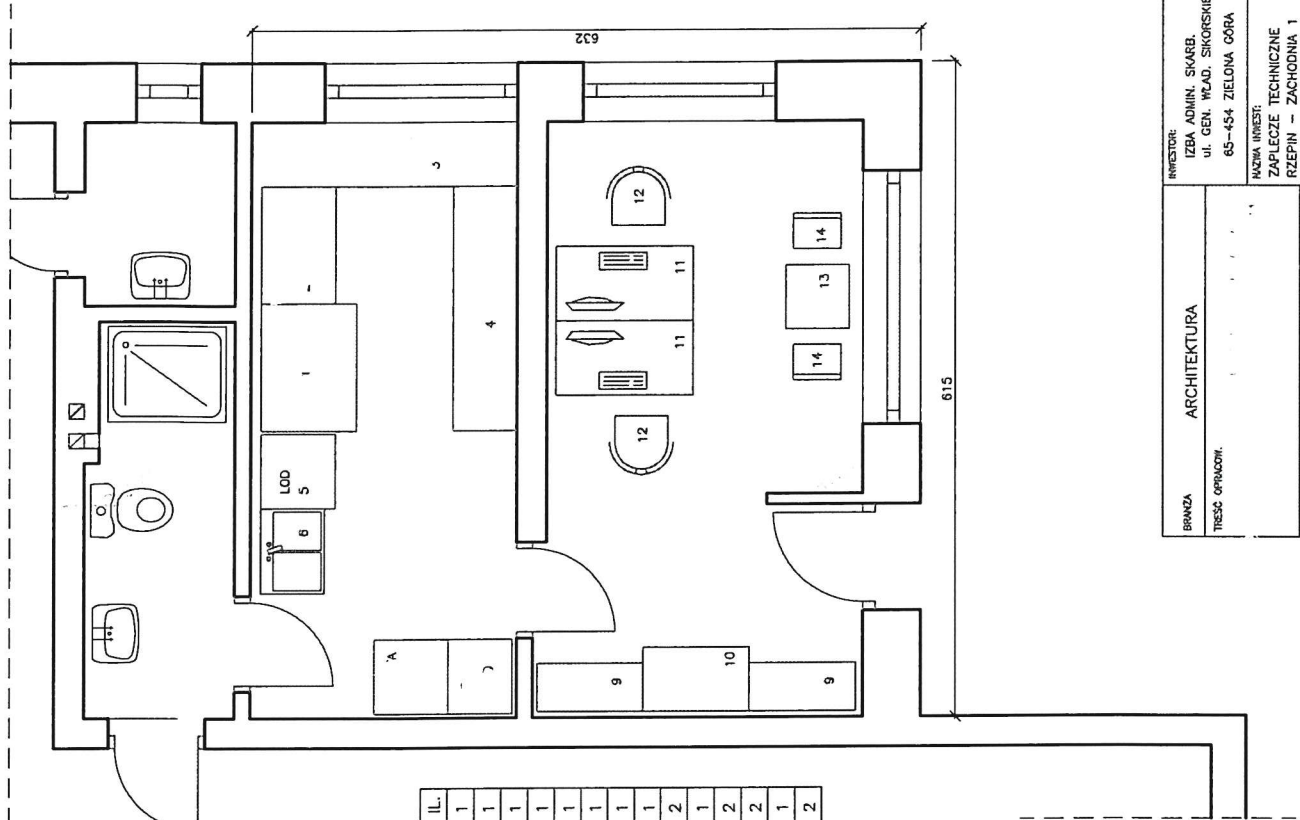

RZUT TECHNOLOGICZNY

SKALA 1:50

BRANZA ARCHITEKTURA	INWESTOR: IZBA ADMIN. SKARB. ul. GEN. WŁAD. SIKORSKIEGO 2 65-454 ZELONA GORA	
	NAZWA INWEST: ZAPLECZE TECHNICZNE RZEPIN - ZACHODNIA 1	
OPROJOWAL: INZ. BOGUSŁAW JROSZONEK	Upz. nr 2/79/GW	Podpis
DATA 06.2019	SKALA 1: 50	nr rysunku