


Powiatowy Ośrodek Dokumentacji Geodezyjnej i Kartograficznej w Kamiennej Górze  
Województwo: dolnośląskie, Powiat: Kamiennogórski  
Jednostka ewidencyjna: 020702\_2 - Kamienna Góra - obszar wiejski, Obręb: 0021 - OLSZYNY  
Mapa w skali: 1:500

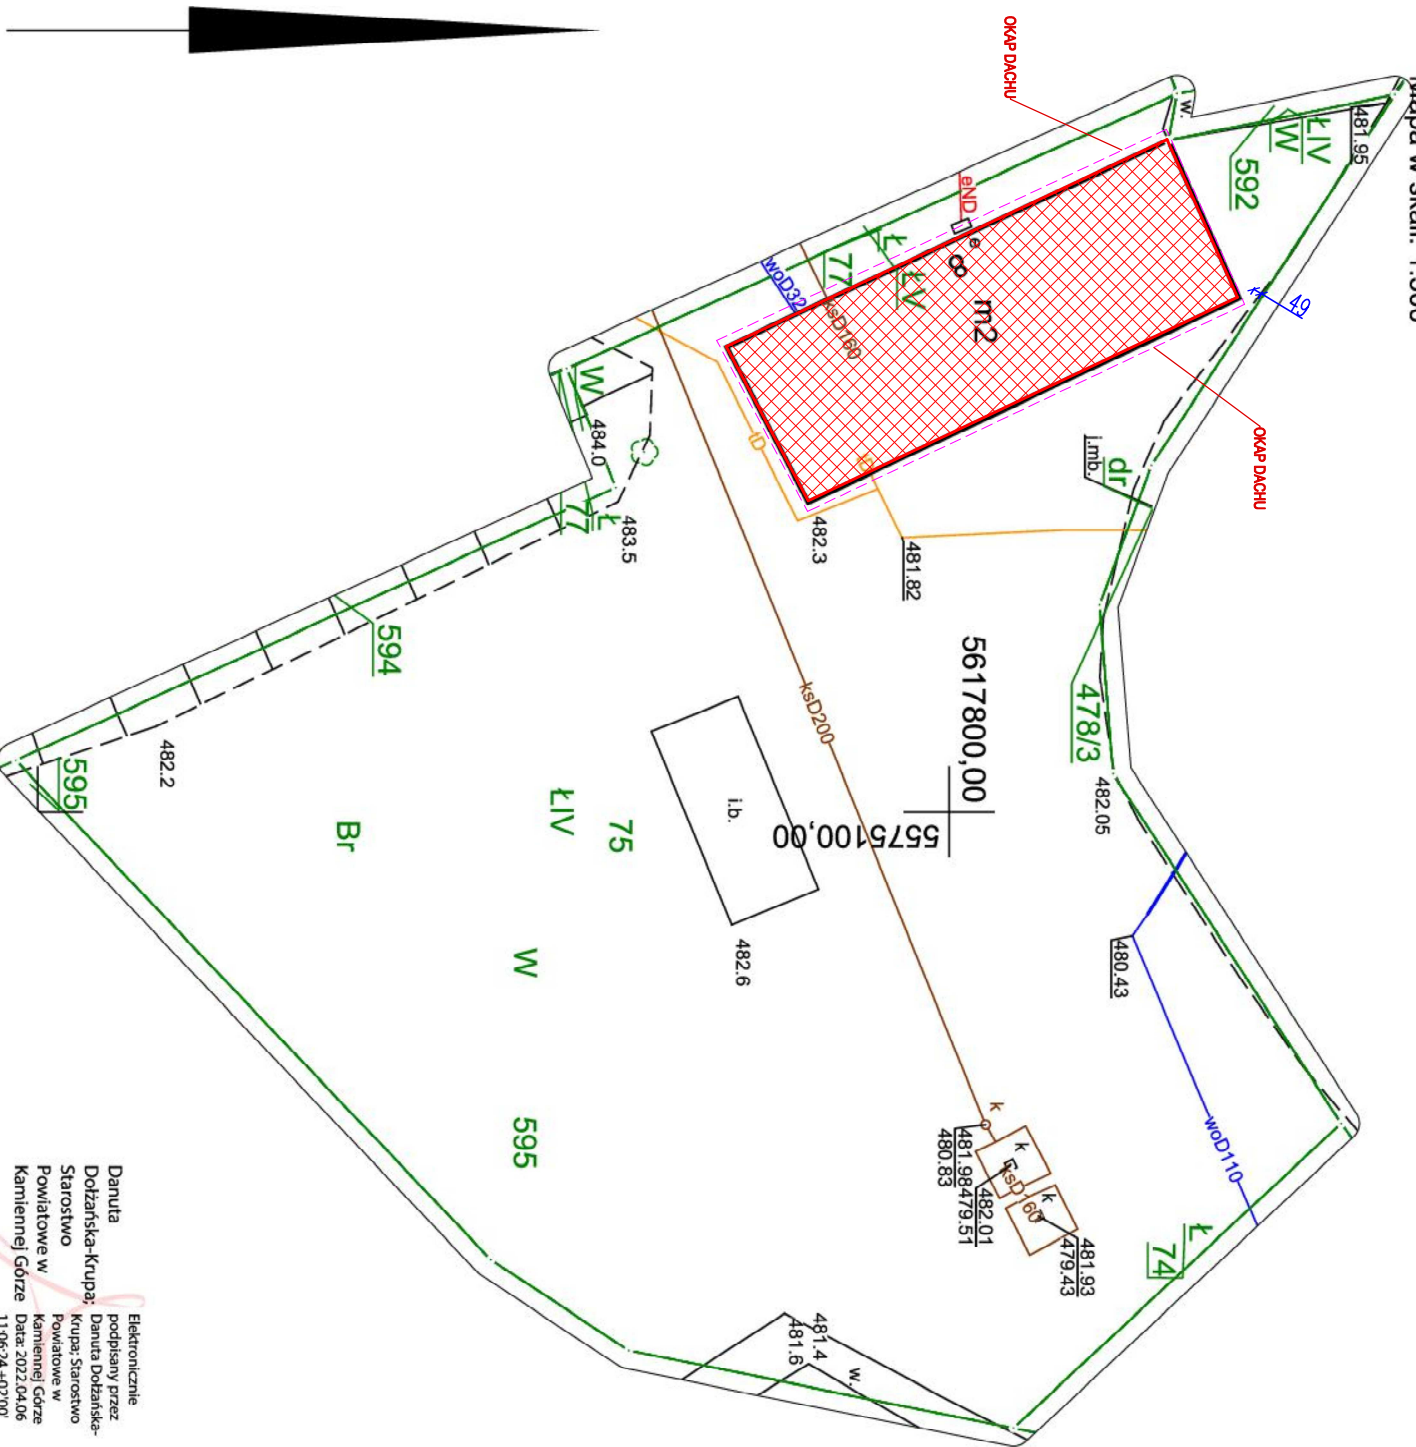

Elektronicznie  
podpisany przez  
Danuta  
Dotzińska-Krupa;  
Starostwo  
Powiatowe w  
Kamiennej Górze  
Data: 2022.04.06  
11 96 24 +02 00

Dokument wygenerowany dn. 2022-04-06 przez System Automatemnej Obsługi Zgłoszeń  
aplikacją GEO-INFO - identyfikator zamówienia: GD.6642.1.397.2022

## Kamienna Góra - obszar wiejski

Obręb: 0021 OLSZYNY

1. Układ współrzędnych PL-2000, sfera 5(15)  
2. Układ wysokości: PL-EVRF2007-NH

Skala: 1:500

Nr sekcji: 5.139.30.12.2.2, 5.139.30.12.2.4

Investor	Gmina Kamienna Góra Al. Wojska Polskiego 10 58-400 Kamienna Góra				
Jednostka projektowa	Firma projektowo - inwestycyjna „JW. PROJEKT-KONTROL” Jarosław Wawrzaszek ul. Różana 27, 58-310 Szczawno-Zdrój NIP 8862599950, REGON 022401609				
Stadium	Zadanie				
Projekt architektoniczno budowlany	Remont pokrycia dachowego na budynku nr 8 w Olszynach wraz z pracami towarzyszącymi				
Nr tomu	Lokalizacja inwestycji				
I	Olszyny 8, gmina Kamienna Góra działka nr 75 obręb 0021 Olszyny jednostka ewidencyjna Kamienna Góra - obszar wiejski				
Branża	Tytuł rysunku				
Architektoniczno budowlana	Lokalizacja obiektu				
Stanowisko	Imię i nazwisko	Nr uprawnień	Podpis		
Projektant główny	mgr inż. Jarosław Wawrzaszek	79/DOŚ/10			
Projektant	mgr inż. Łukasz Tobiasz	DOŚ/0090/PWBK/20			
Stadium	Skala	Data	Branża	Nr rps.	
P. A-B	00	1 : 500	05.2022	ARCH.-B	1L

