




Zarządca: Starostwo Powiatowe w Zgierzu		PLAN ORIENTACYJNY	
Droga Numer P5167E		Projekt ...	
PLAN ORIENTACYJNY OZNAKOWANIA			
SKALA	1:10000		
NR RYS.	01		
STAN	...		

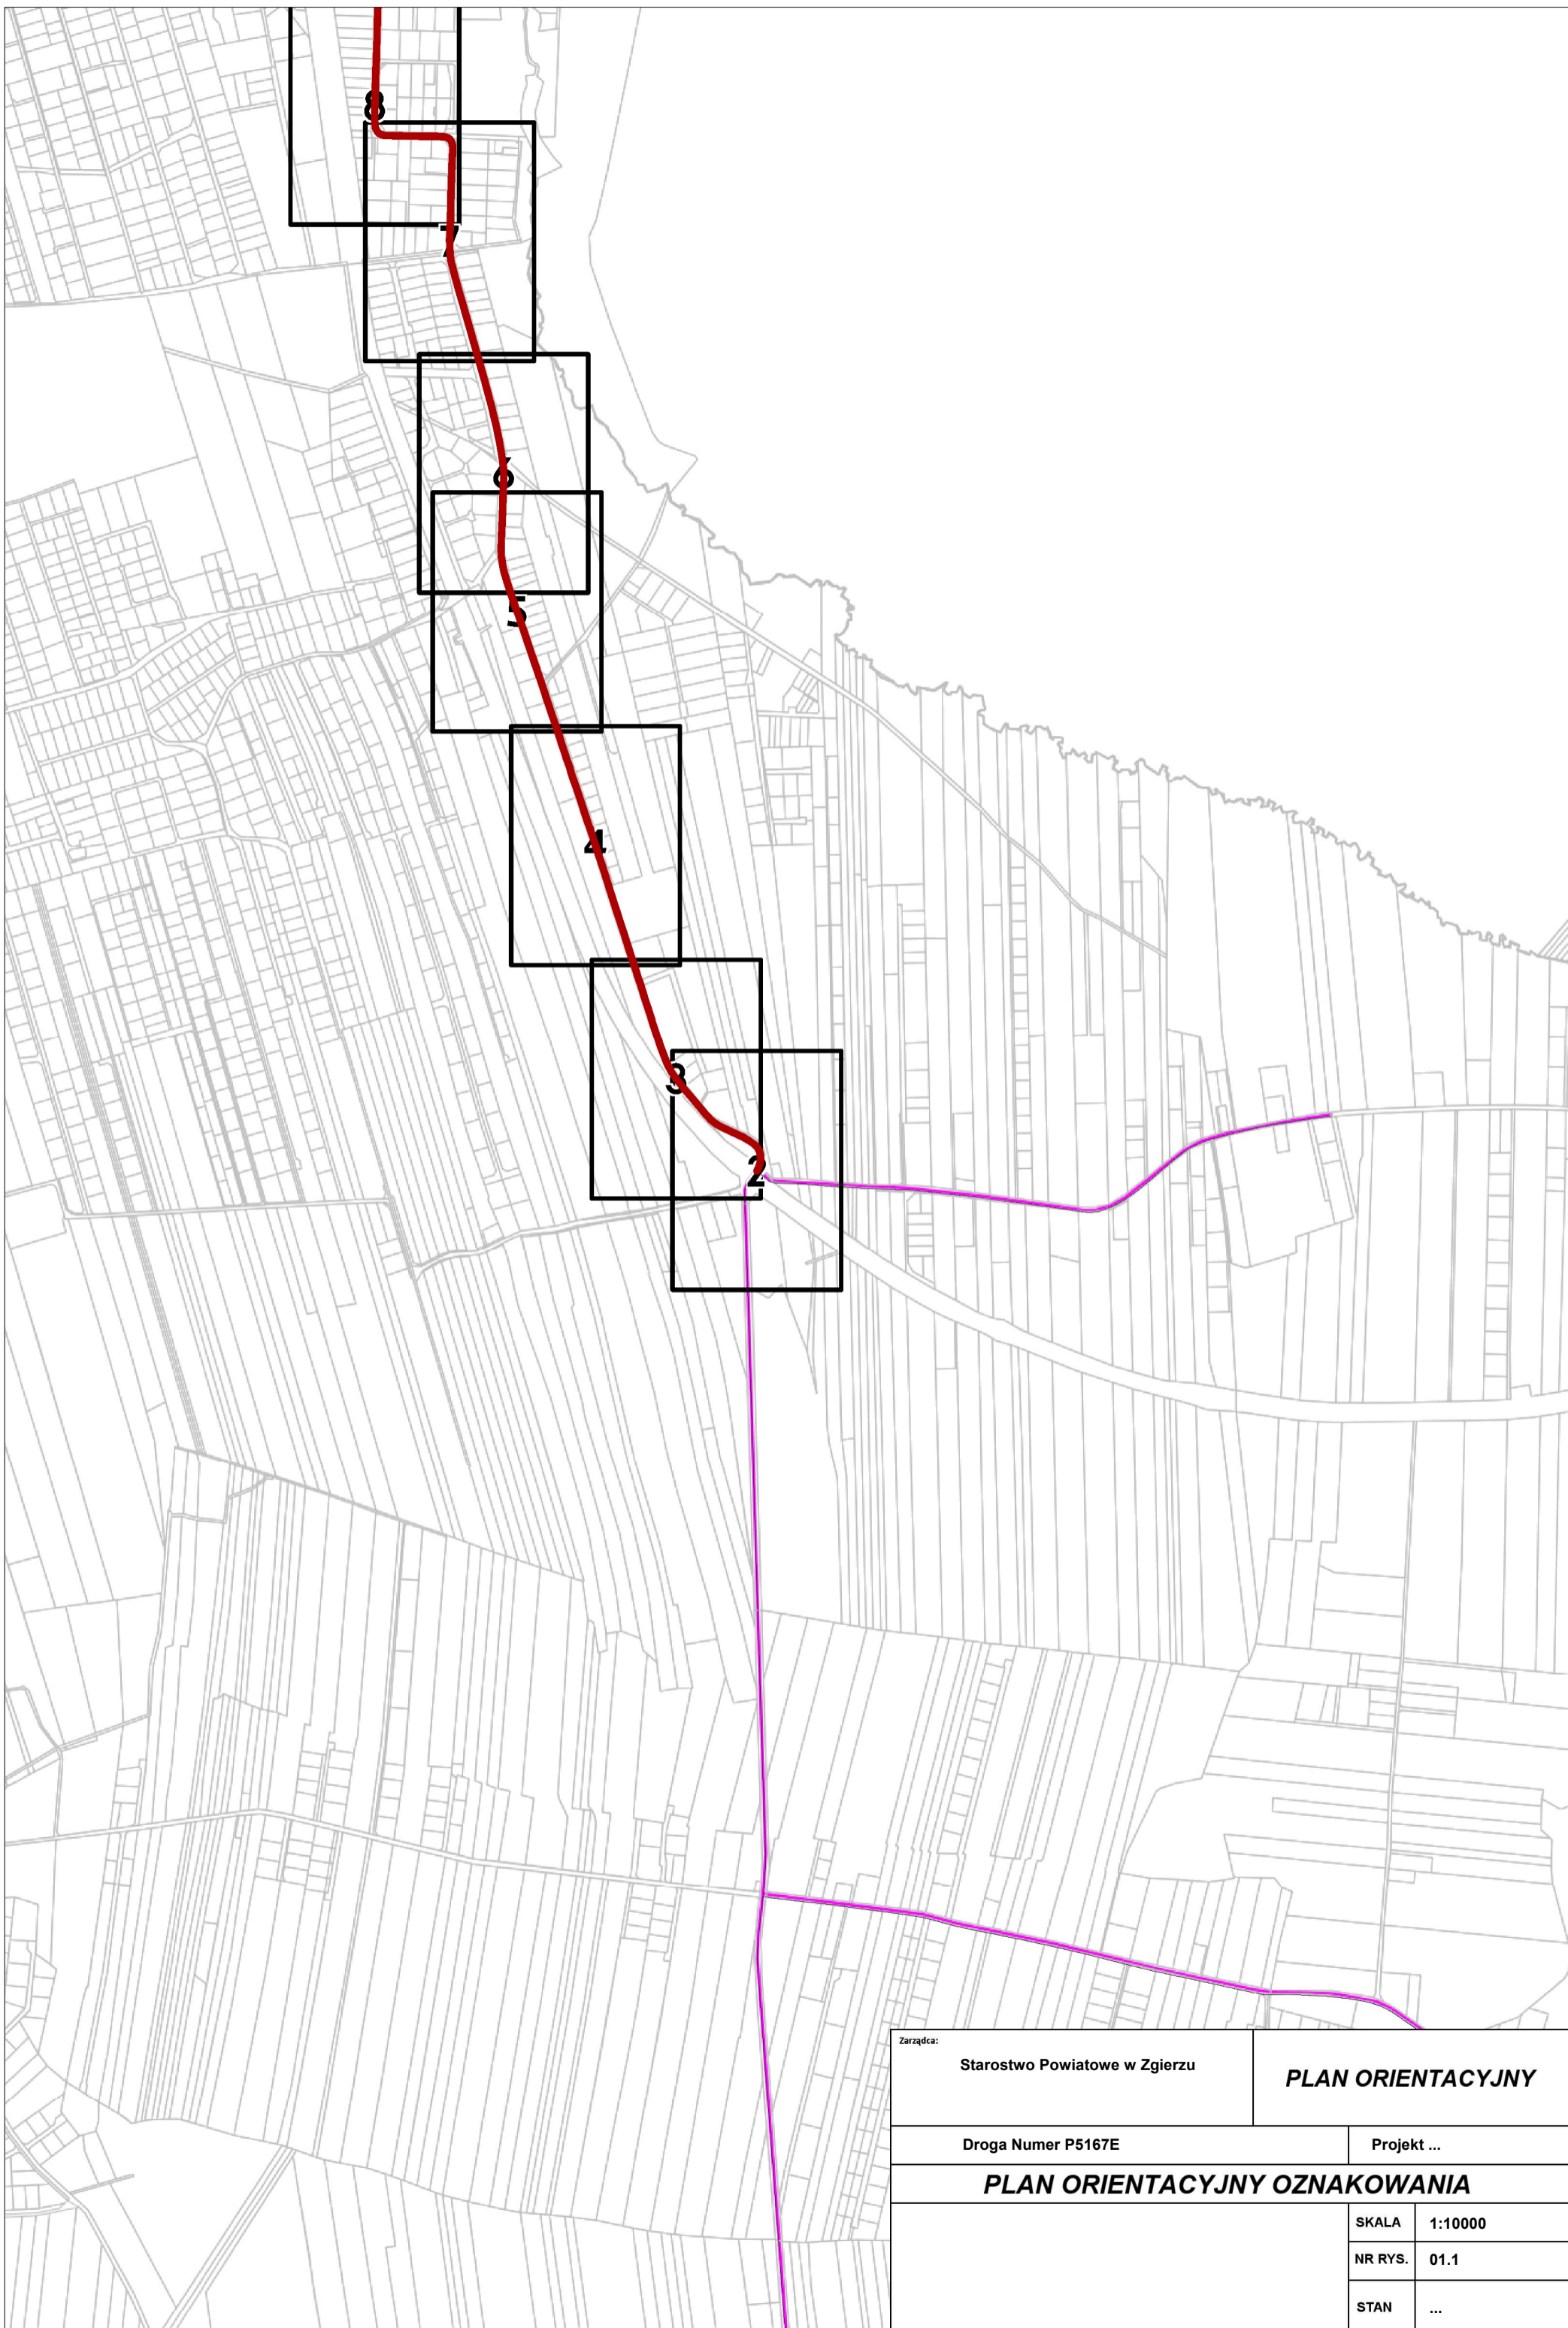


Zarządca:	Starostwo Powiatowe w Zgierzu	PLAN ORIENTACYJNY	
Droga Numer P5167E		Projekt ...	
PLAN ORIENTACYJNY OZNAKOWANIA			
SKALA	1:10000		
NR RYS.	01.1		
STAN	...		

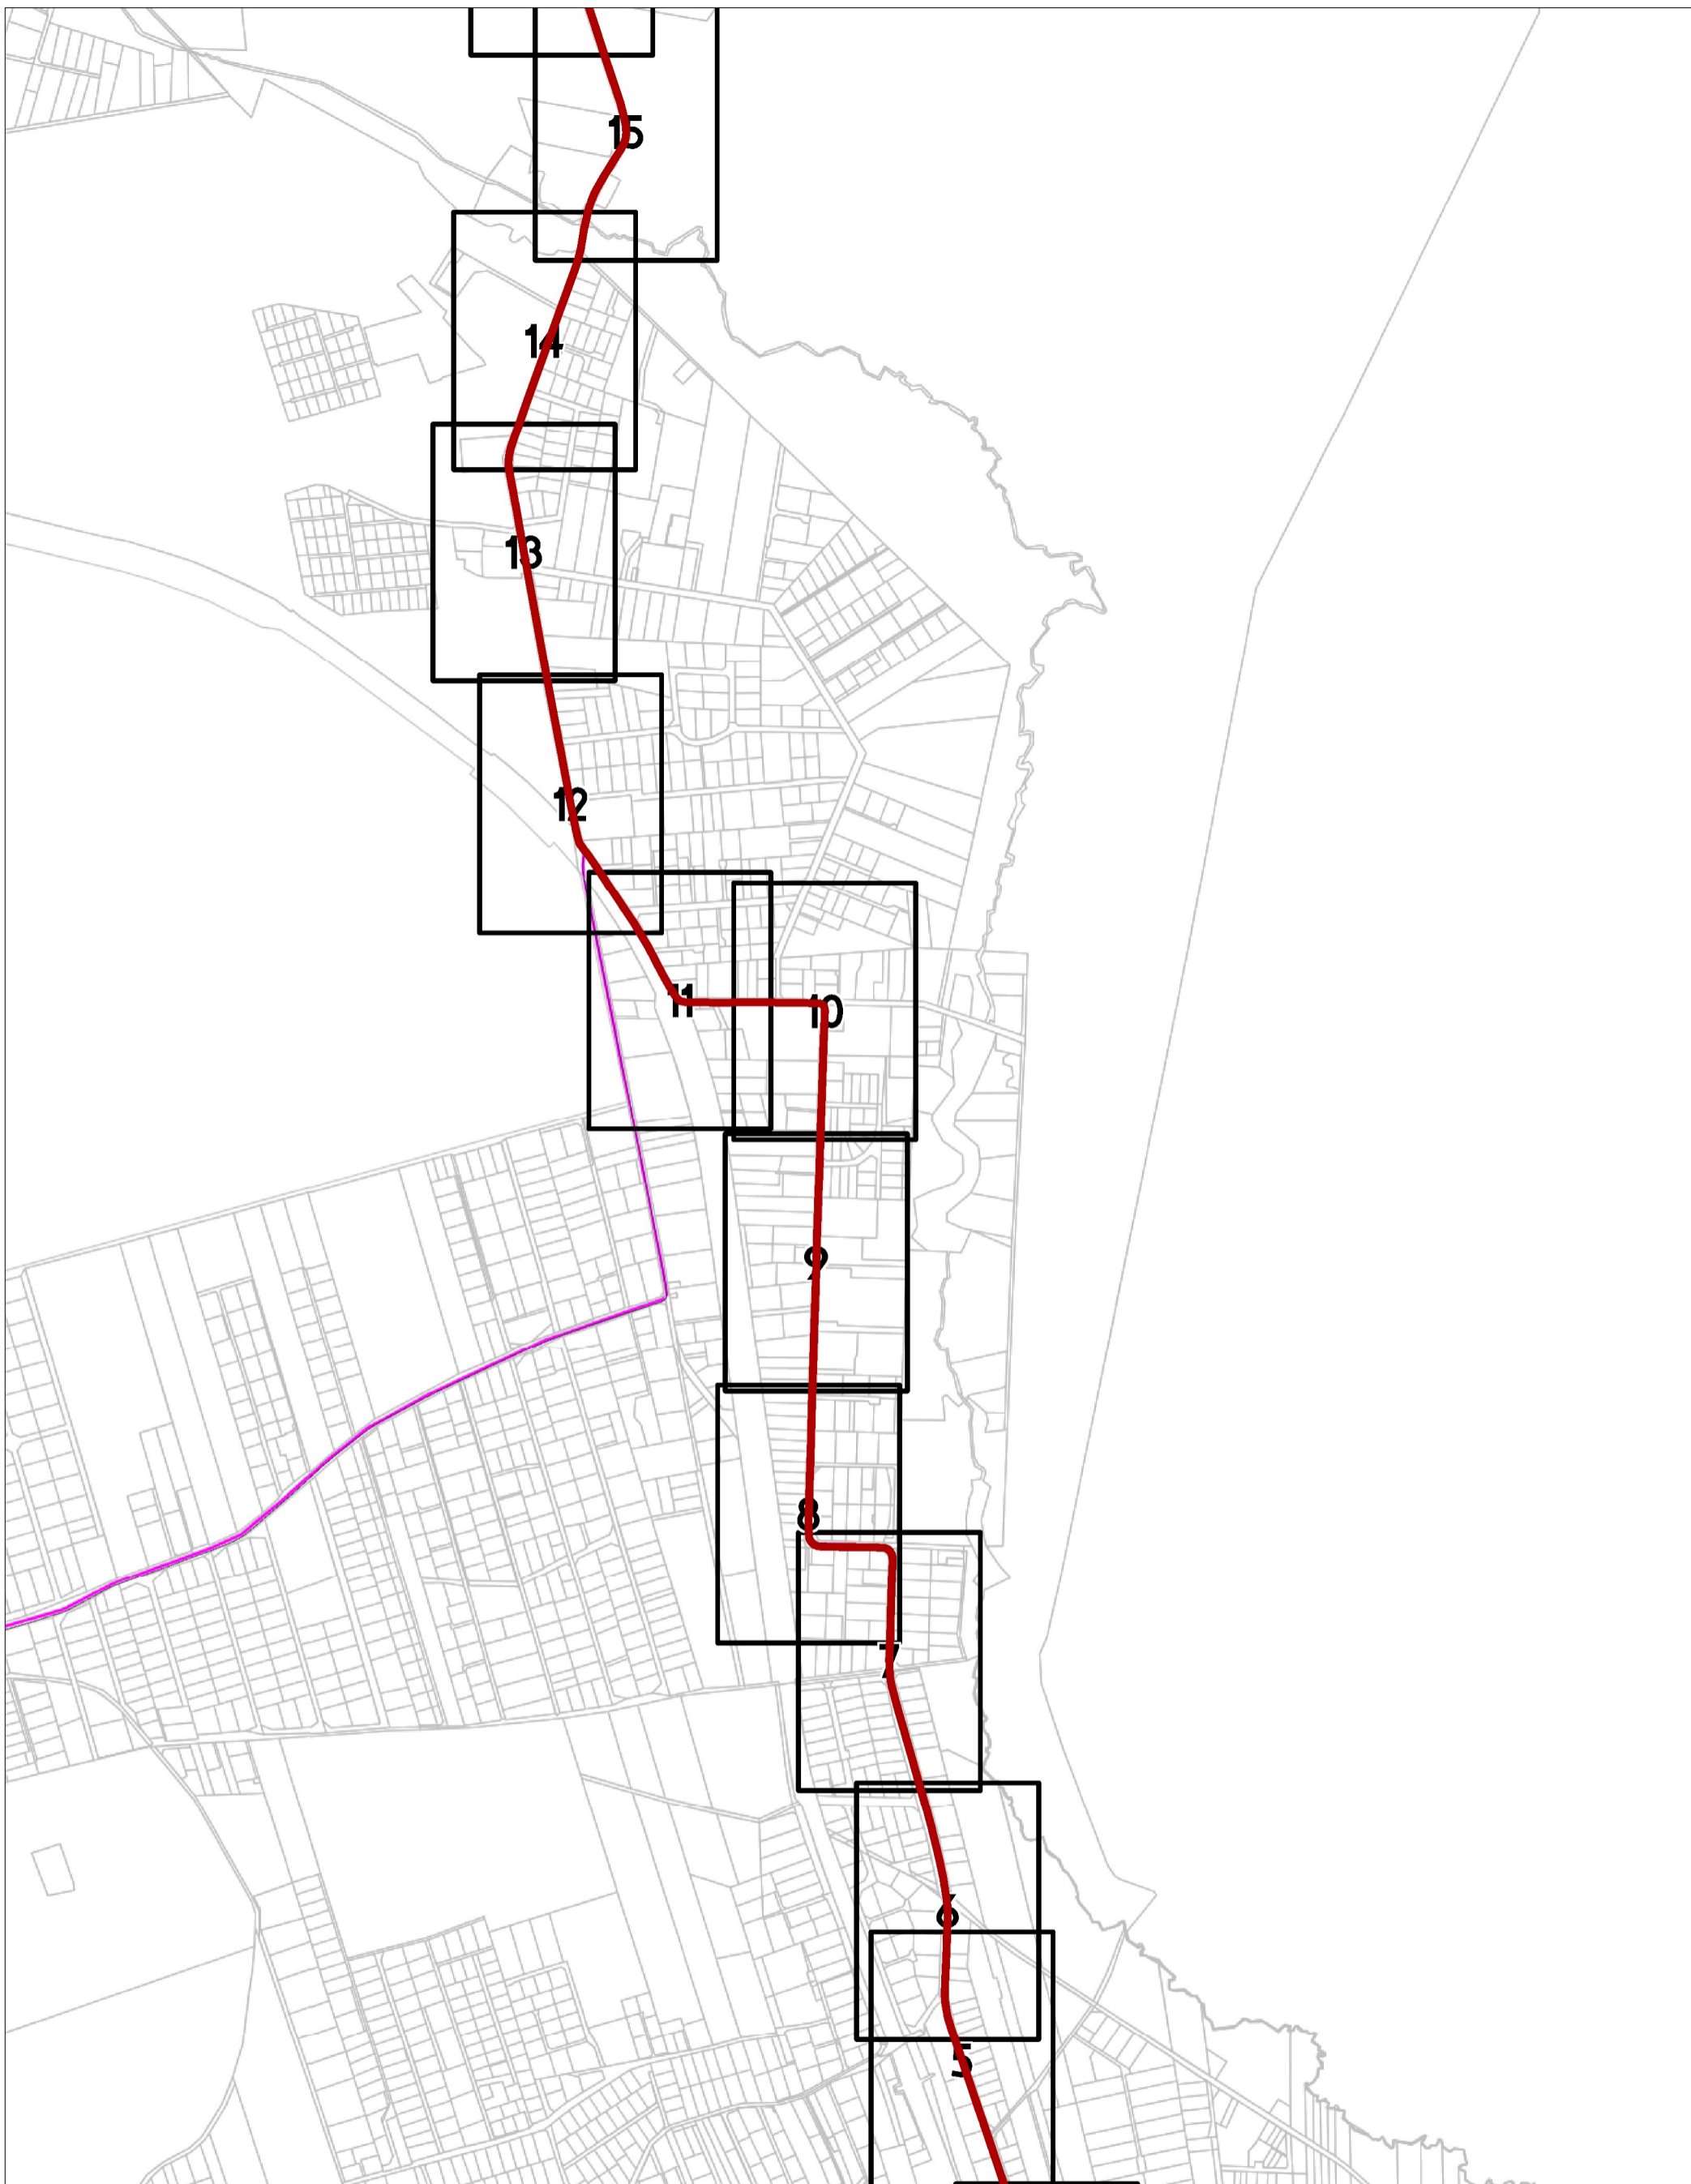


Zarządca: Starostwo Powiatowe w Zgierzu		PLAN ORIENTACYJNY	
Droga Numer P5167E		Projekt ...	
PLAN ORIENTACYJNY OZNAKOWANIA			
SKALA	1:10000		
NR RYS.	01.2		
STAN	...		

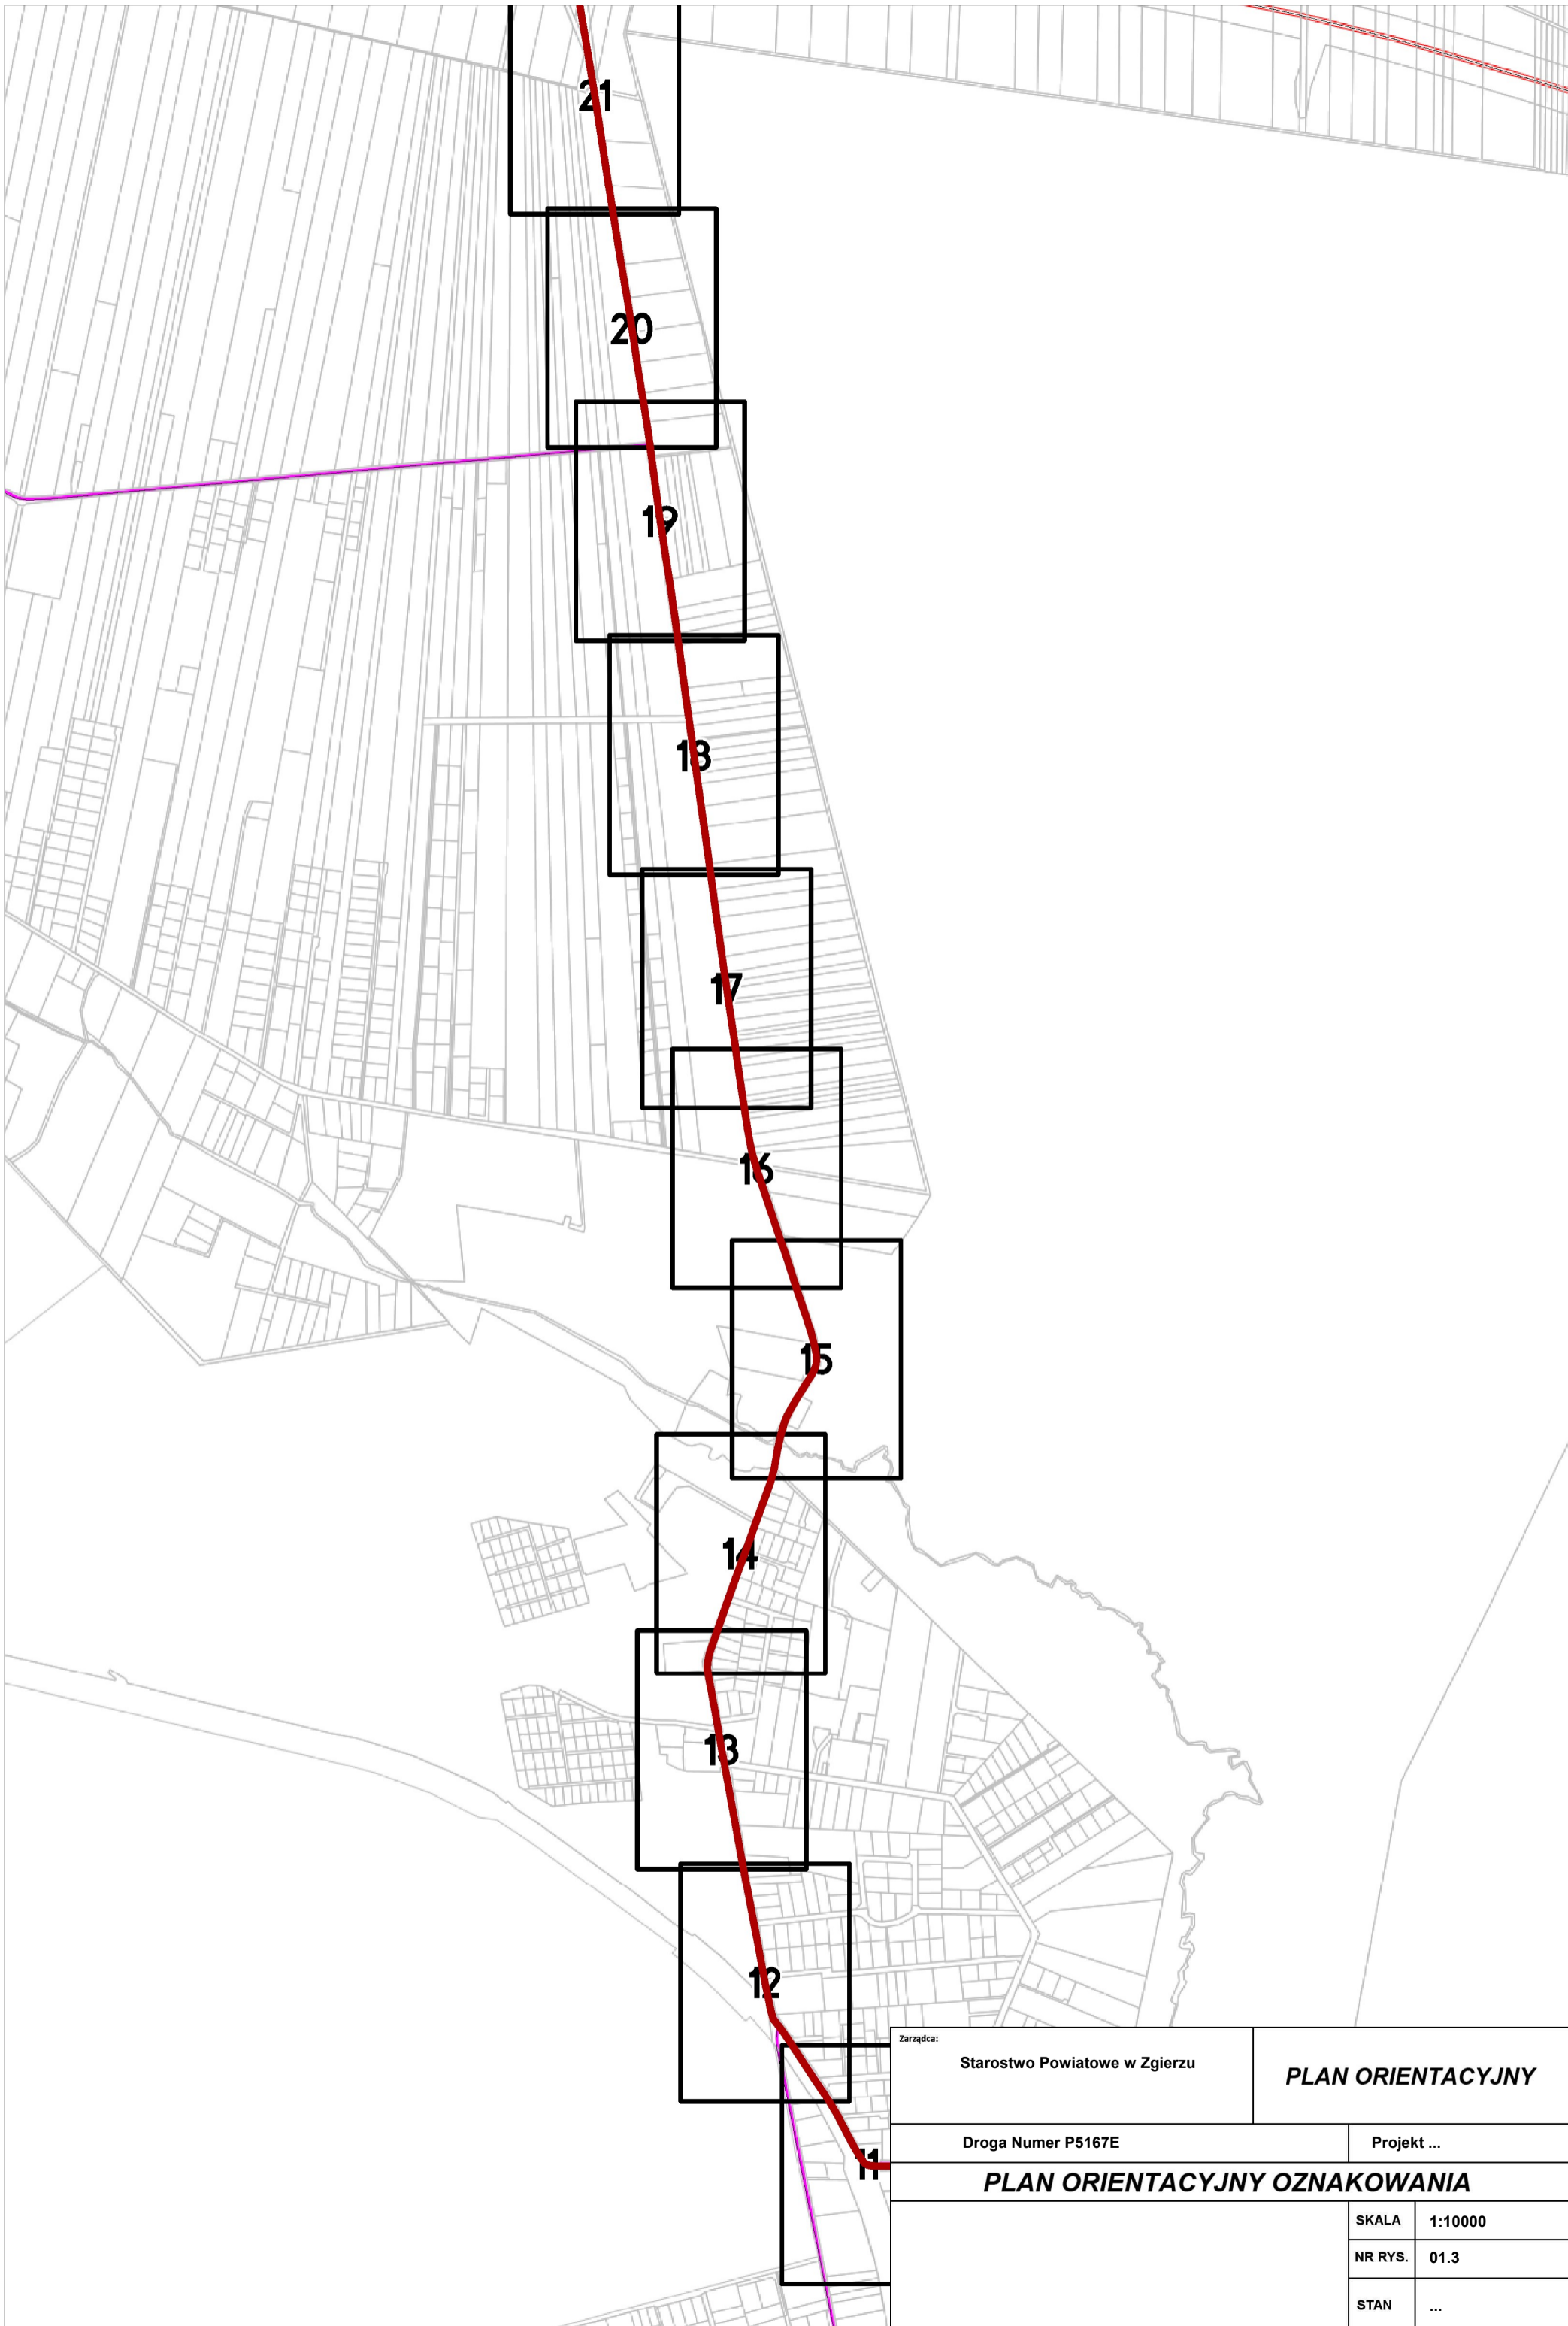


Zarządca: Starostwo Powiatowe w Zgierzu		PLAN ORIENTACYJNY	
Droga Numer P5167E		Projekt ...	
PLAN ORIENTACYJNY OZNAKOWANIA			
SKALA	1:10000		
NR RYS.	01.3		
STAN	...		

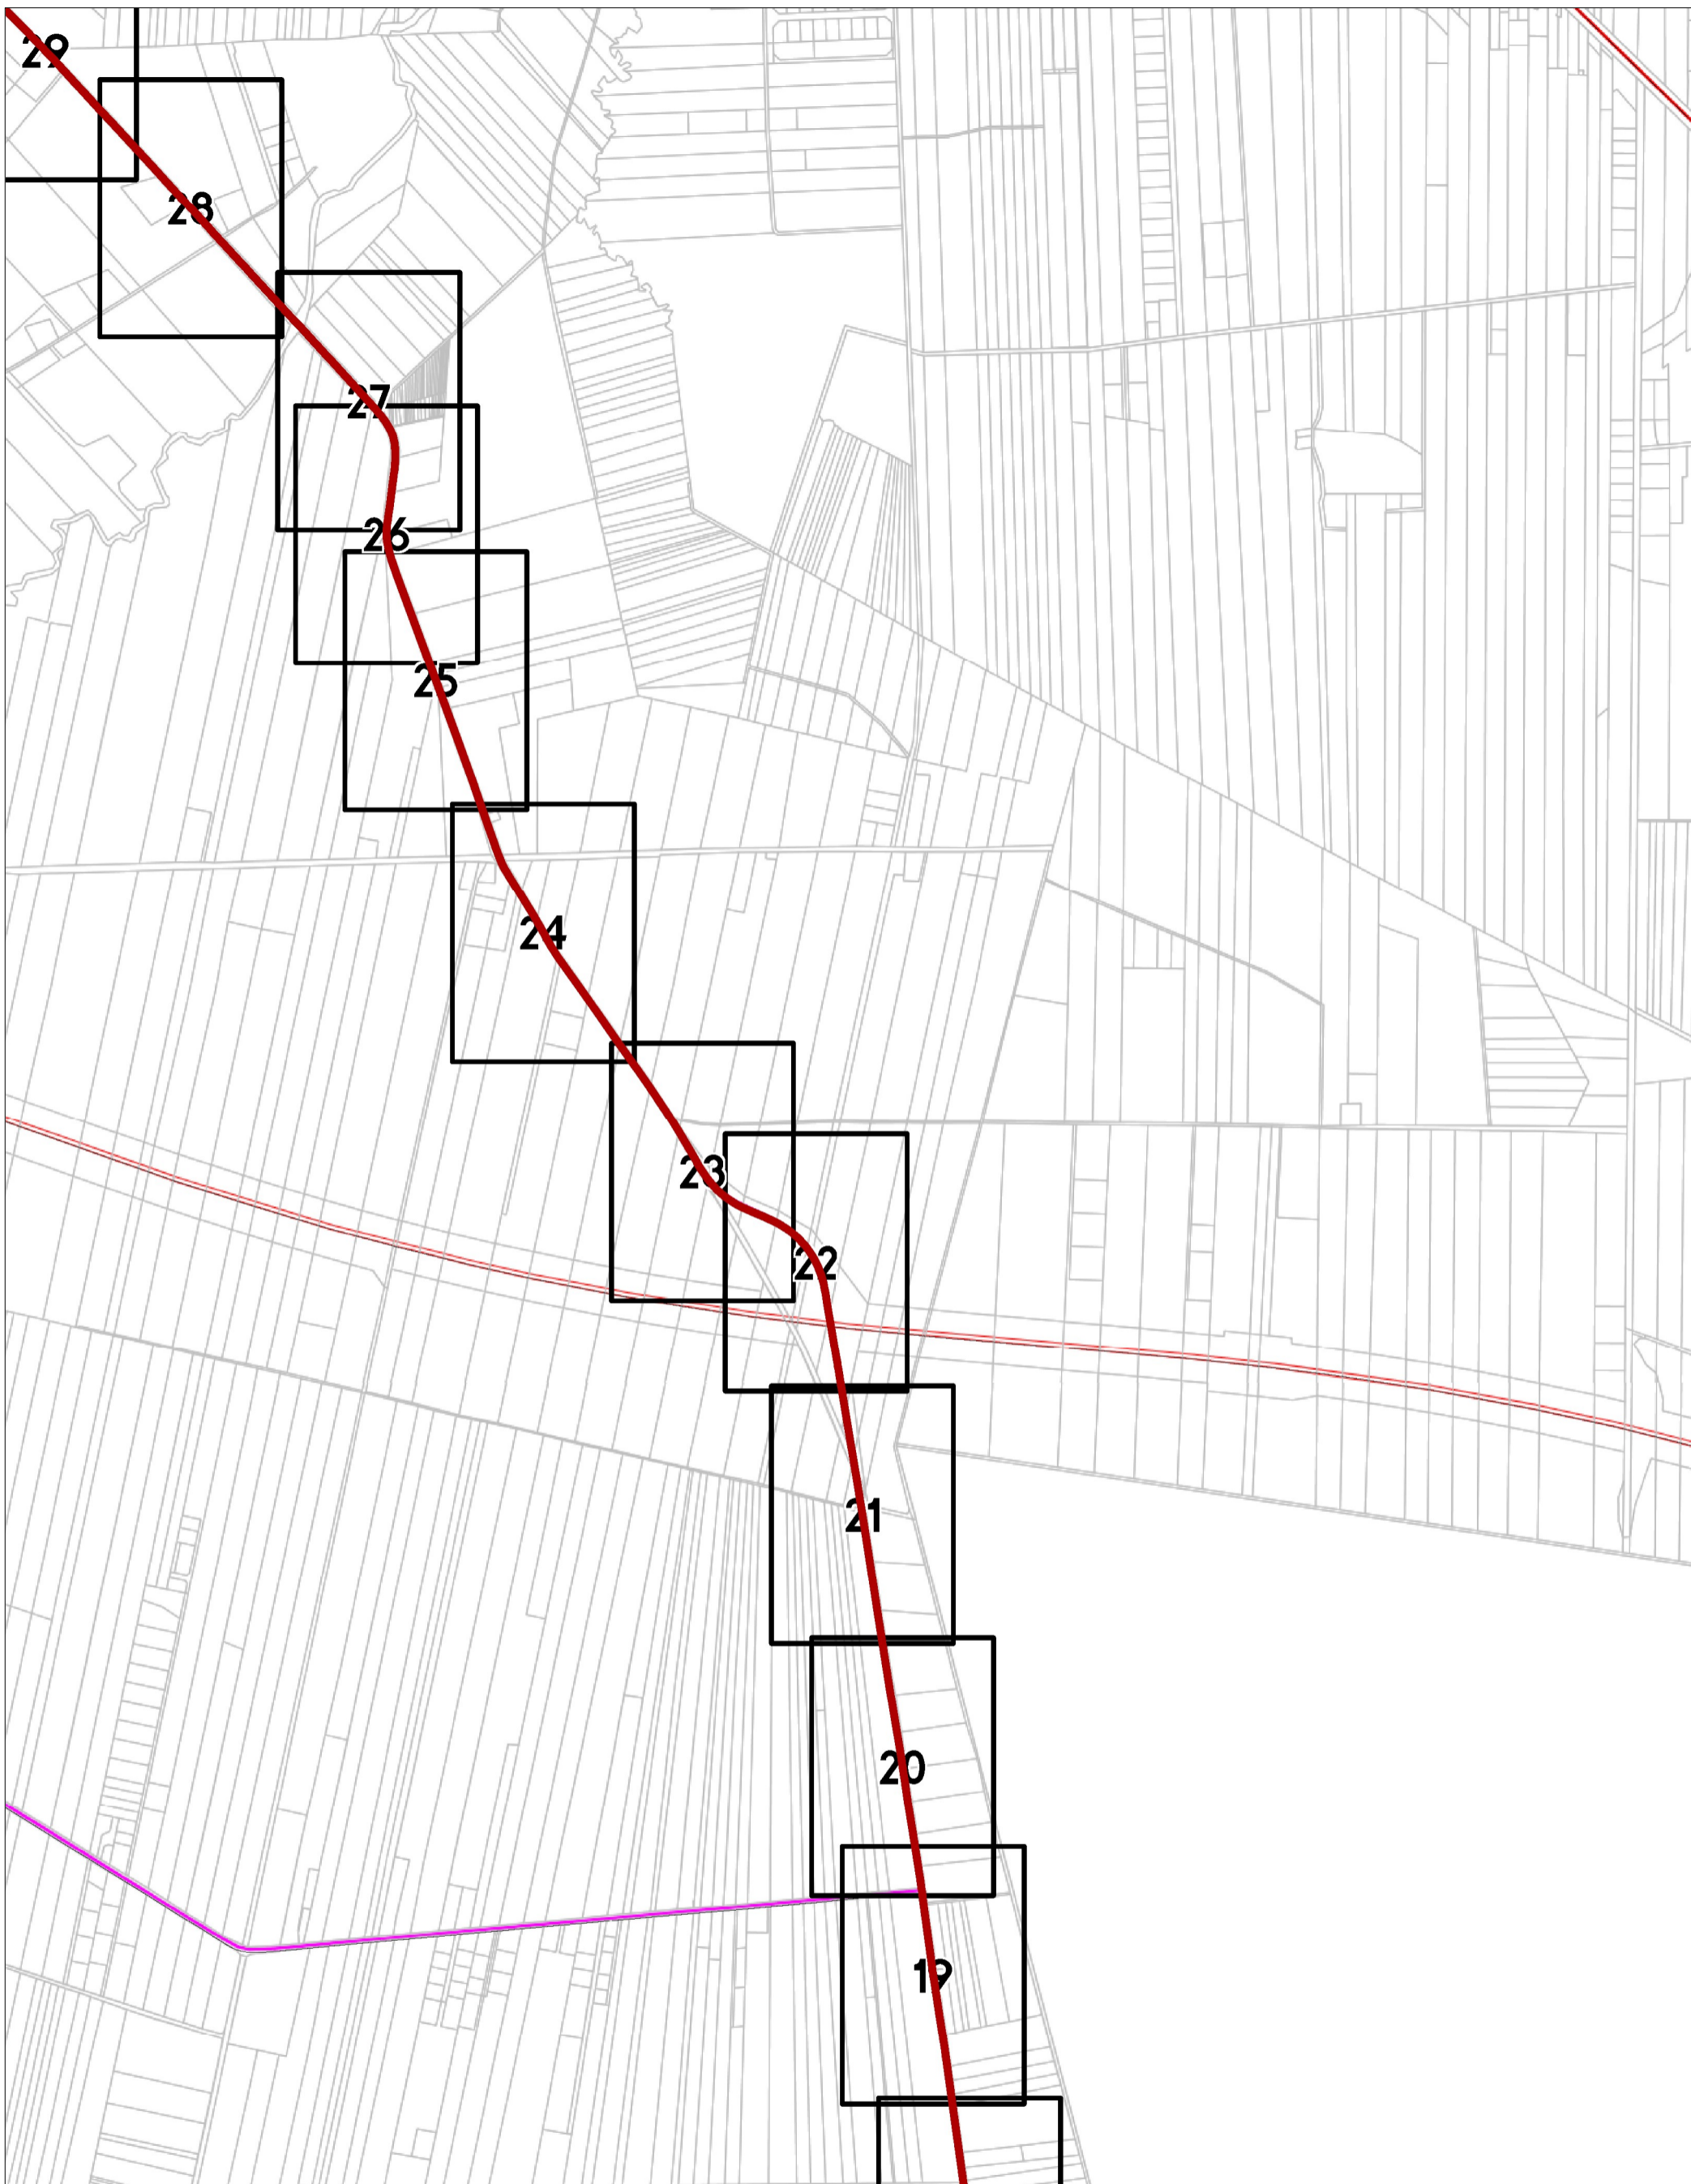

Zarządca:	Starostwo Powiatowe w Zgierzu	PLAN ORIENTACYJNY
	Droga Numer P5167E	Projekt ...
PLAN ORIENTACYJNY OZNAKOWANIA		
	SKALA	1:10000
	NR RYS.	01.4
	STAN	...

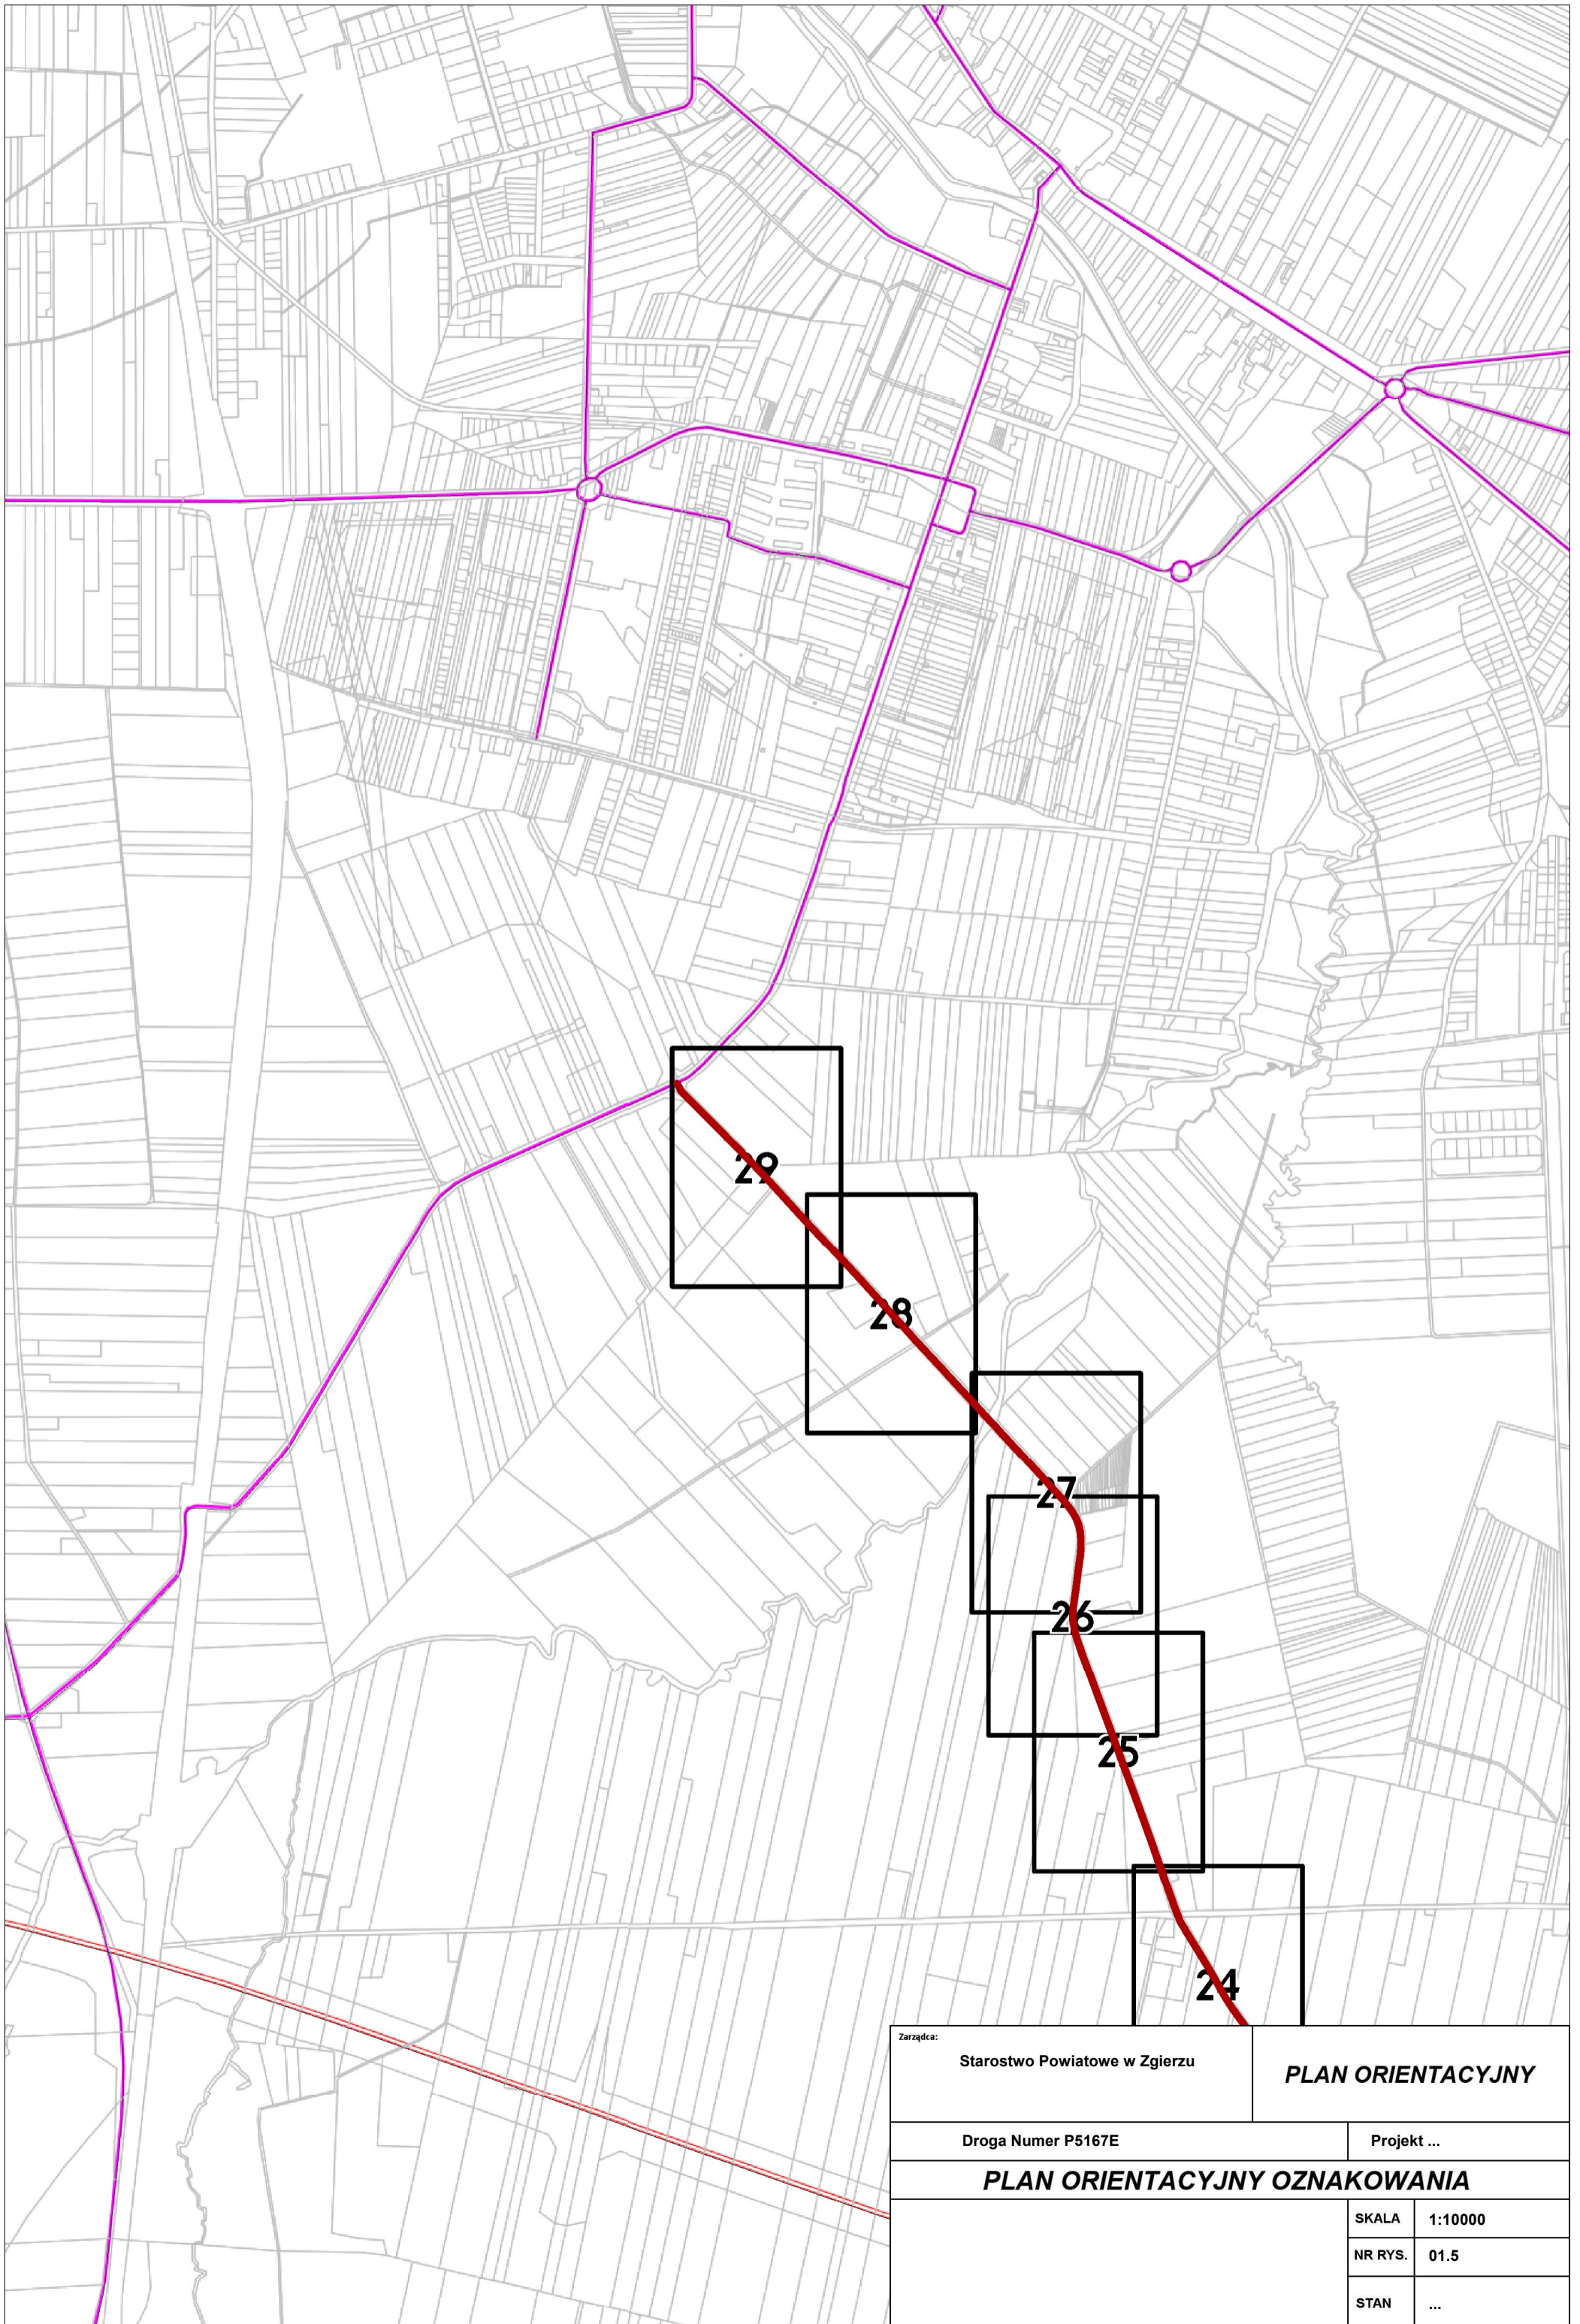

Zarządca: Starostwo Powiatowe w Zgierzu	PLAN ORIENTACYJNY
Droga Numer P5167E	Projekt ...
PLAN ORIENTACYJNY OZNAKOWANIA	
SKALA	1:10000
NR RYS.	01.5
STAN	...

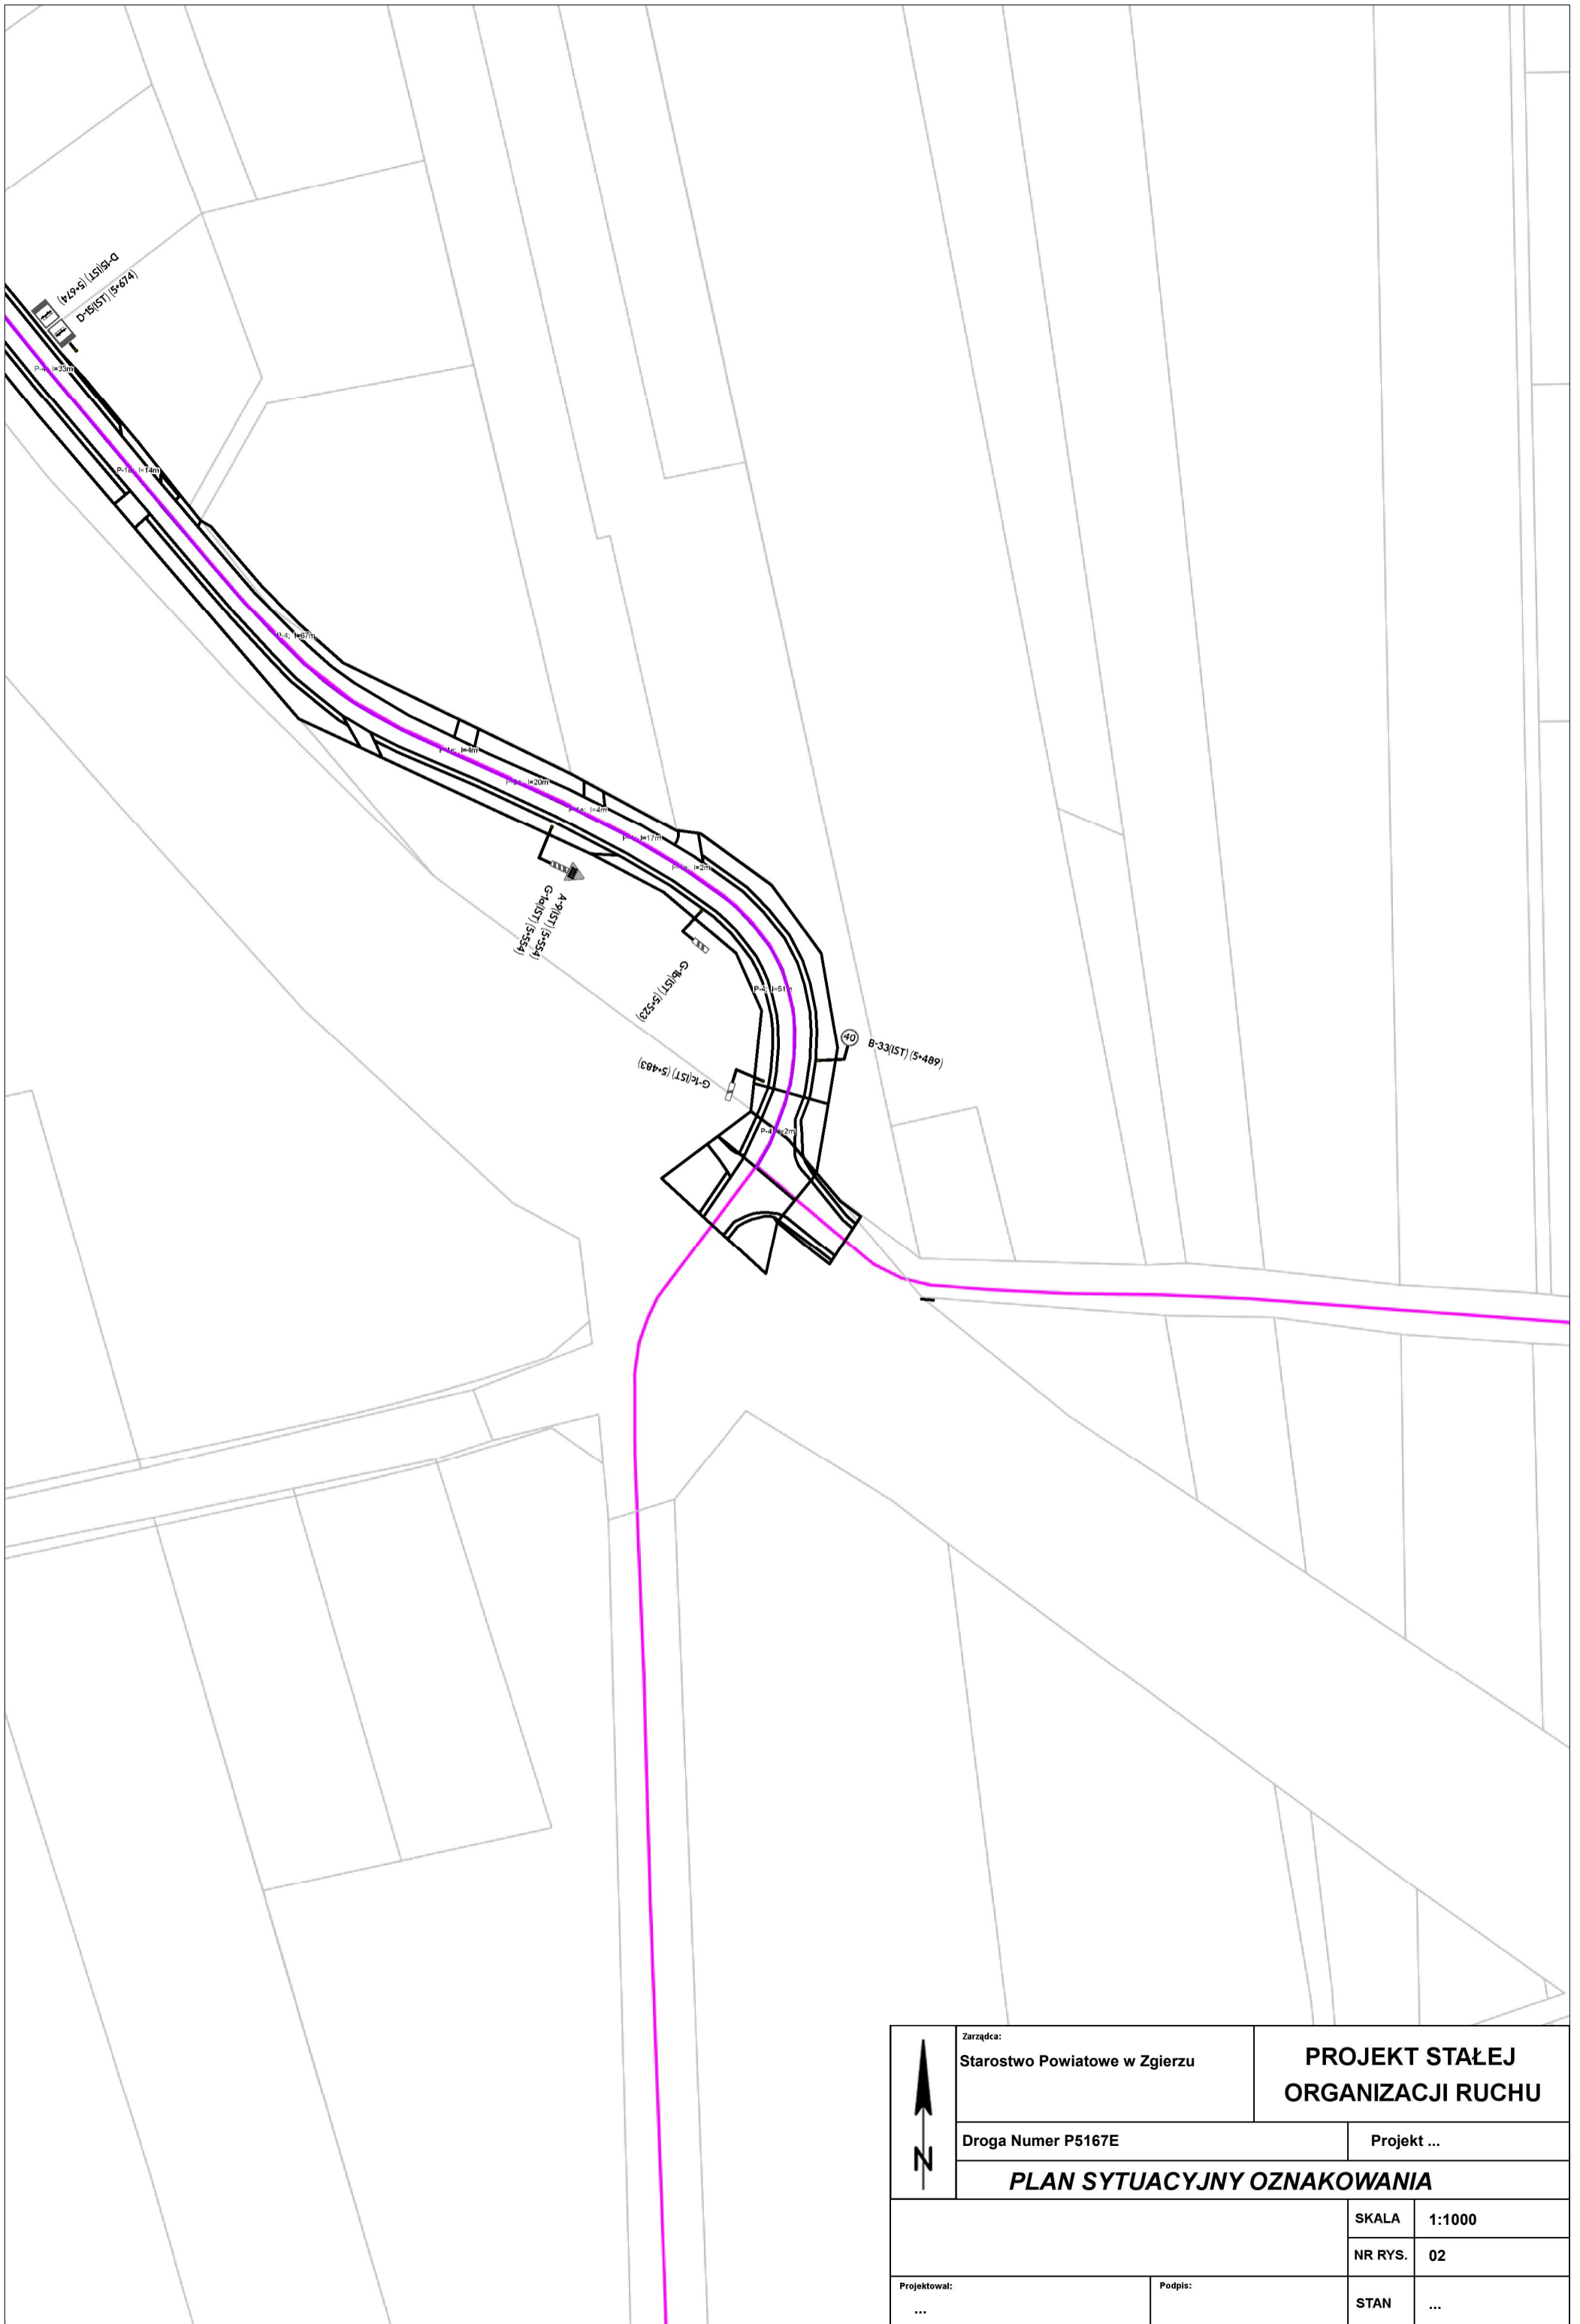


	Zarządca: Starostwo Powiatowe w Zgierzu	PROJEKT STAŁEJ ORGANIZACJI RUCHU	
	Droga Numer P5167E	Projekt ...	
	PLAN SYTUACYJNY OZNAKOWANIA		
		SKALA	1:1000
		NR RYS.	02
Projektował: ...	Podpis:	STAN	...




	Zarządca: Starostwo Powiatowe w Zgierzu	PROJEKT STAŁEJ ORGANIZACJI RUCHU	
	Droga Numer P5167E	Projekt ...	
	PLAN SYTUACYJNY OZNAKOWANIA		
		SKALA	1:1000
		NR RYS.	03
Projektował: ...	Podpis:	STAN	...




	Zarządca:	PROJEKT STAŁEJ ORGANIZACJI RUCHU	
	Starostwo Powiatowe w Zgierzu		
	Droga Numer P5167E		Projekt ...
PLAN SYTUACYJNY OZNAKOWANIA			
		SKALA	1:1000
		NR RYS.	04
Projektował:	Podpis:	STAN	...
...			

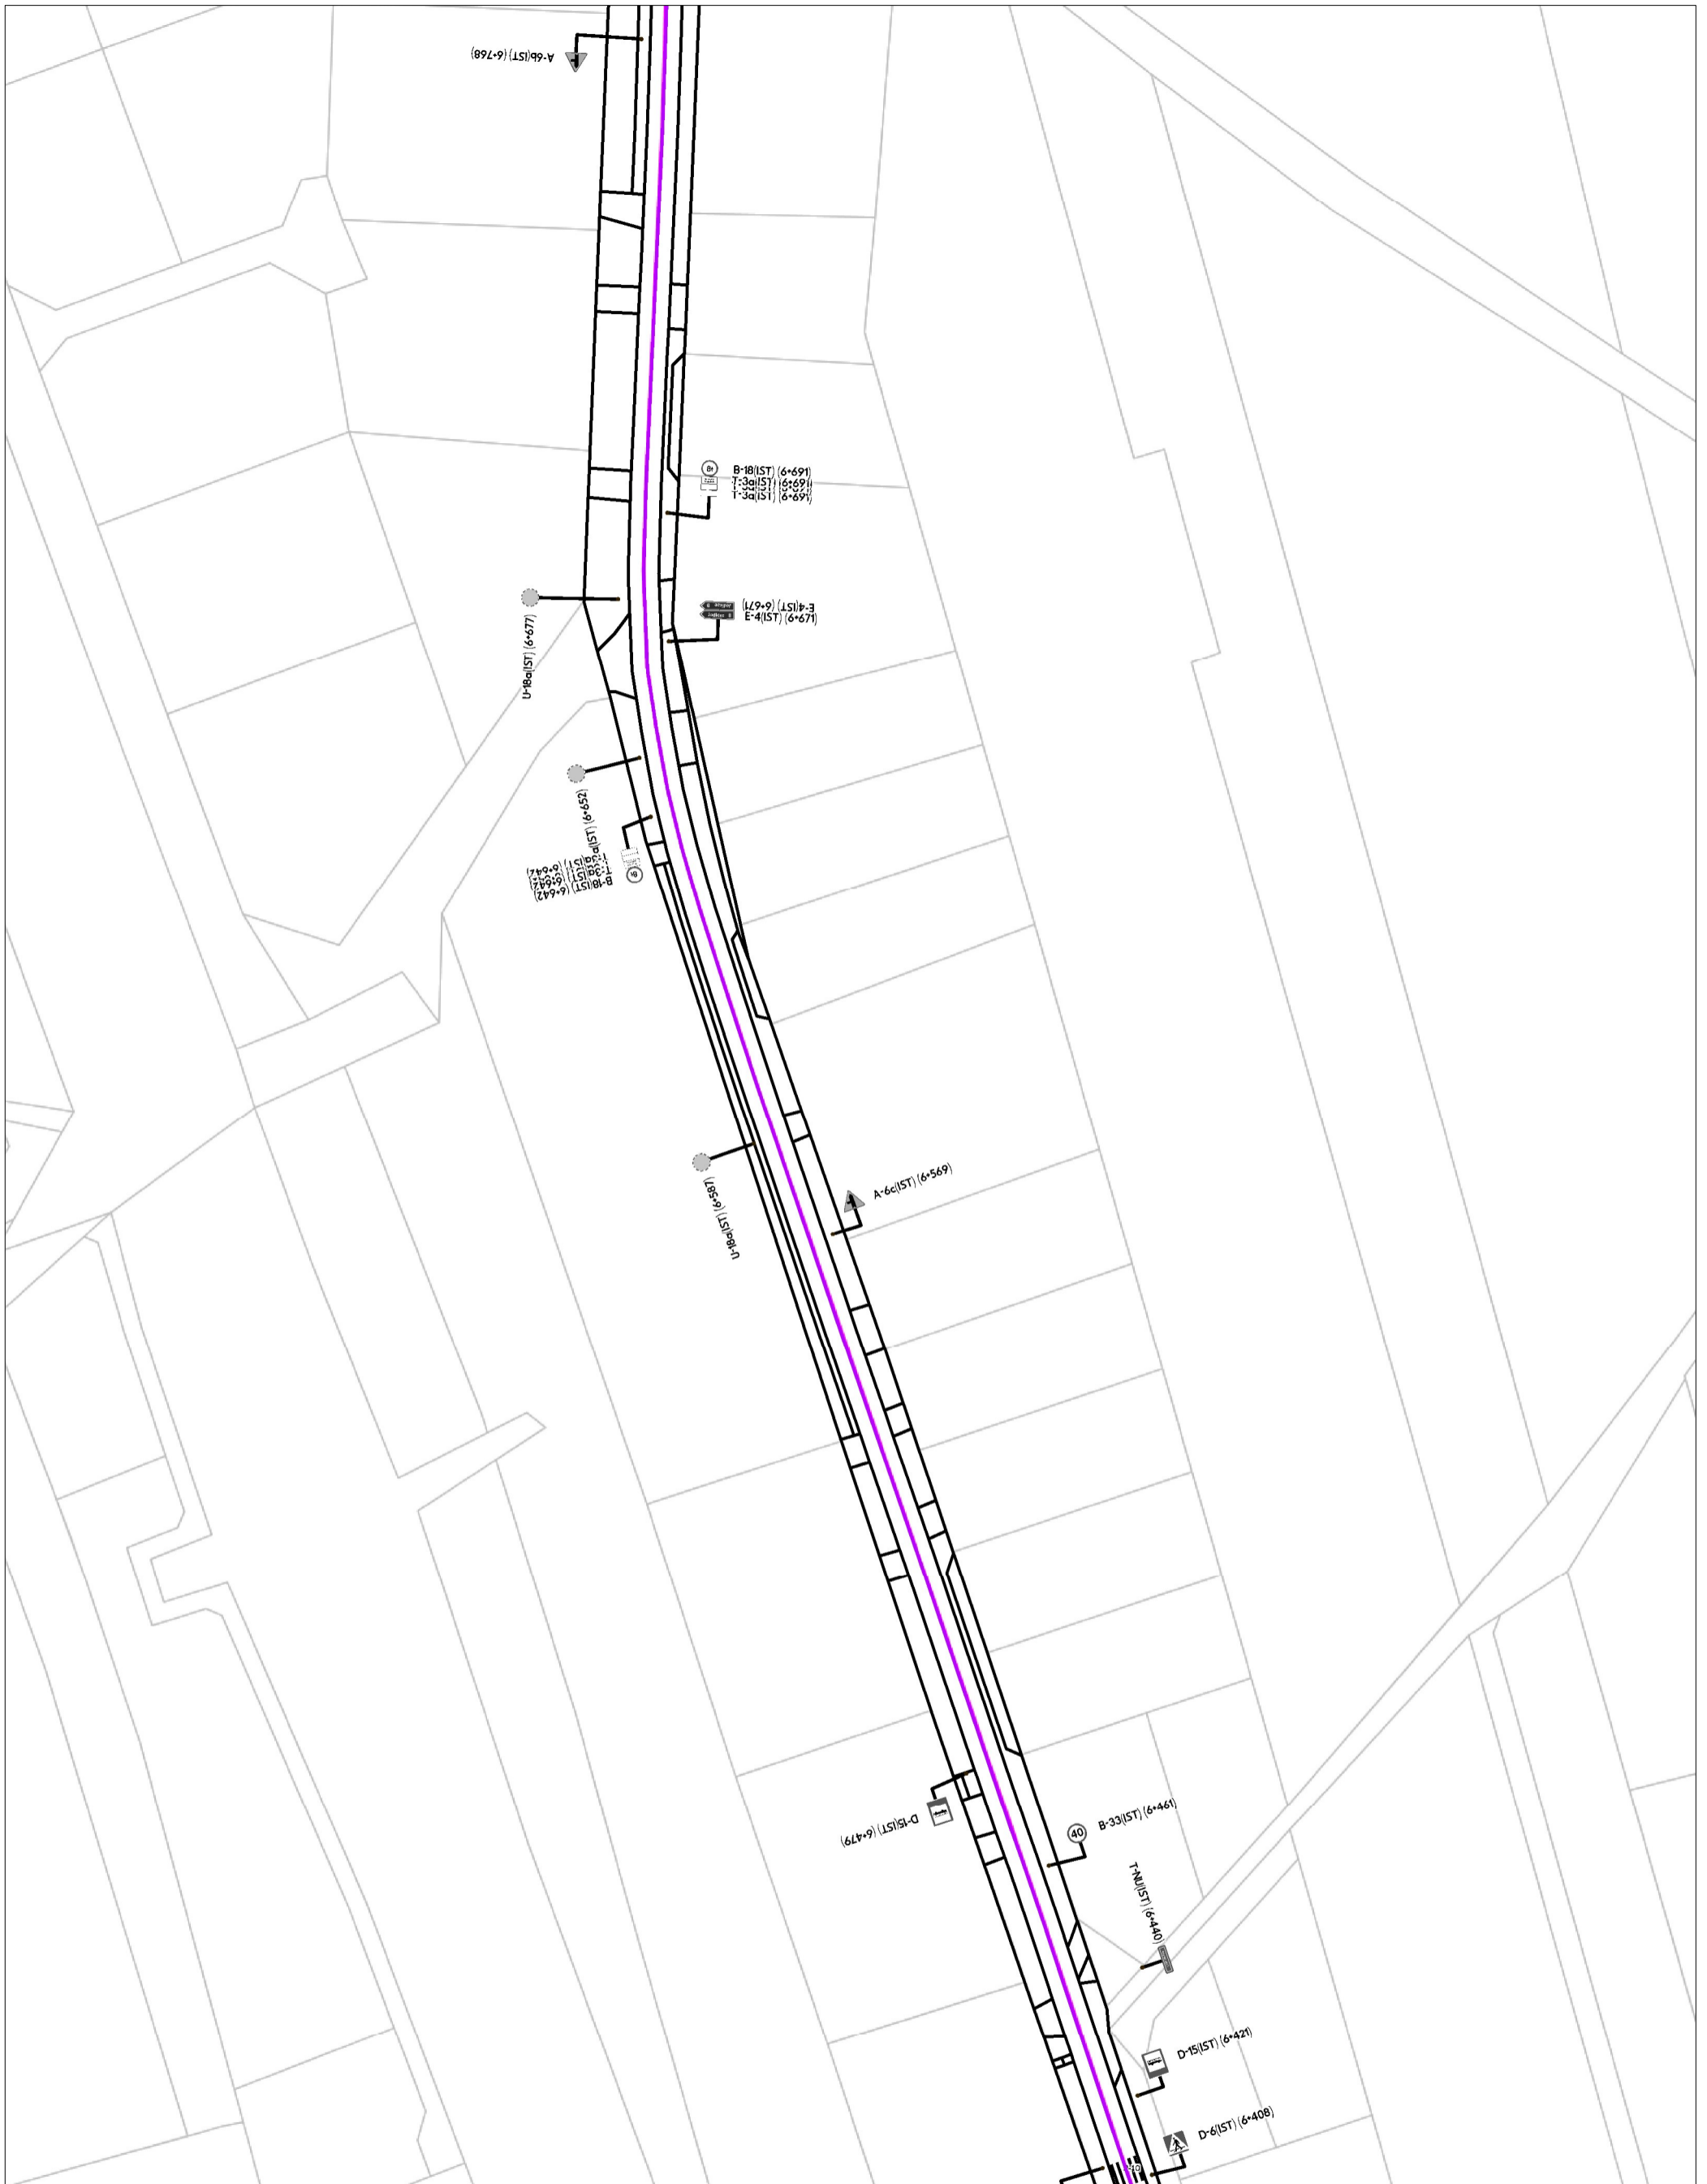

	Zarządca: Starostwo Powiatowe w Zgierzu	PROJEKT STAŁEJ ORGANIZACJI RUCHU	
	Droga Numer P5167E	Projekt ...	
PLAN SYTUACYJNY OZNAKOWANIA			
		SKALA	1:1000
		NR RYS.	05
Projektował: ...	Podpis:	STAN	...

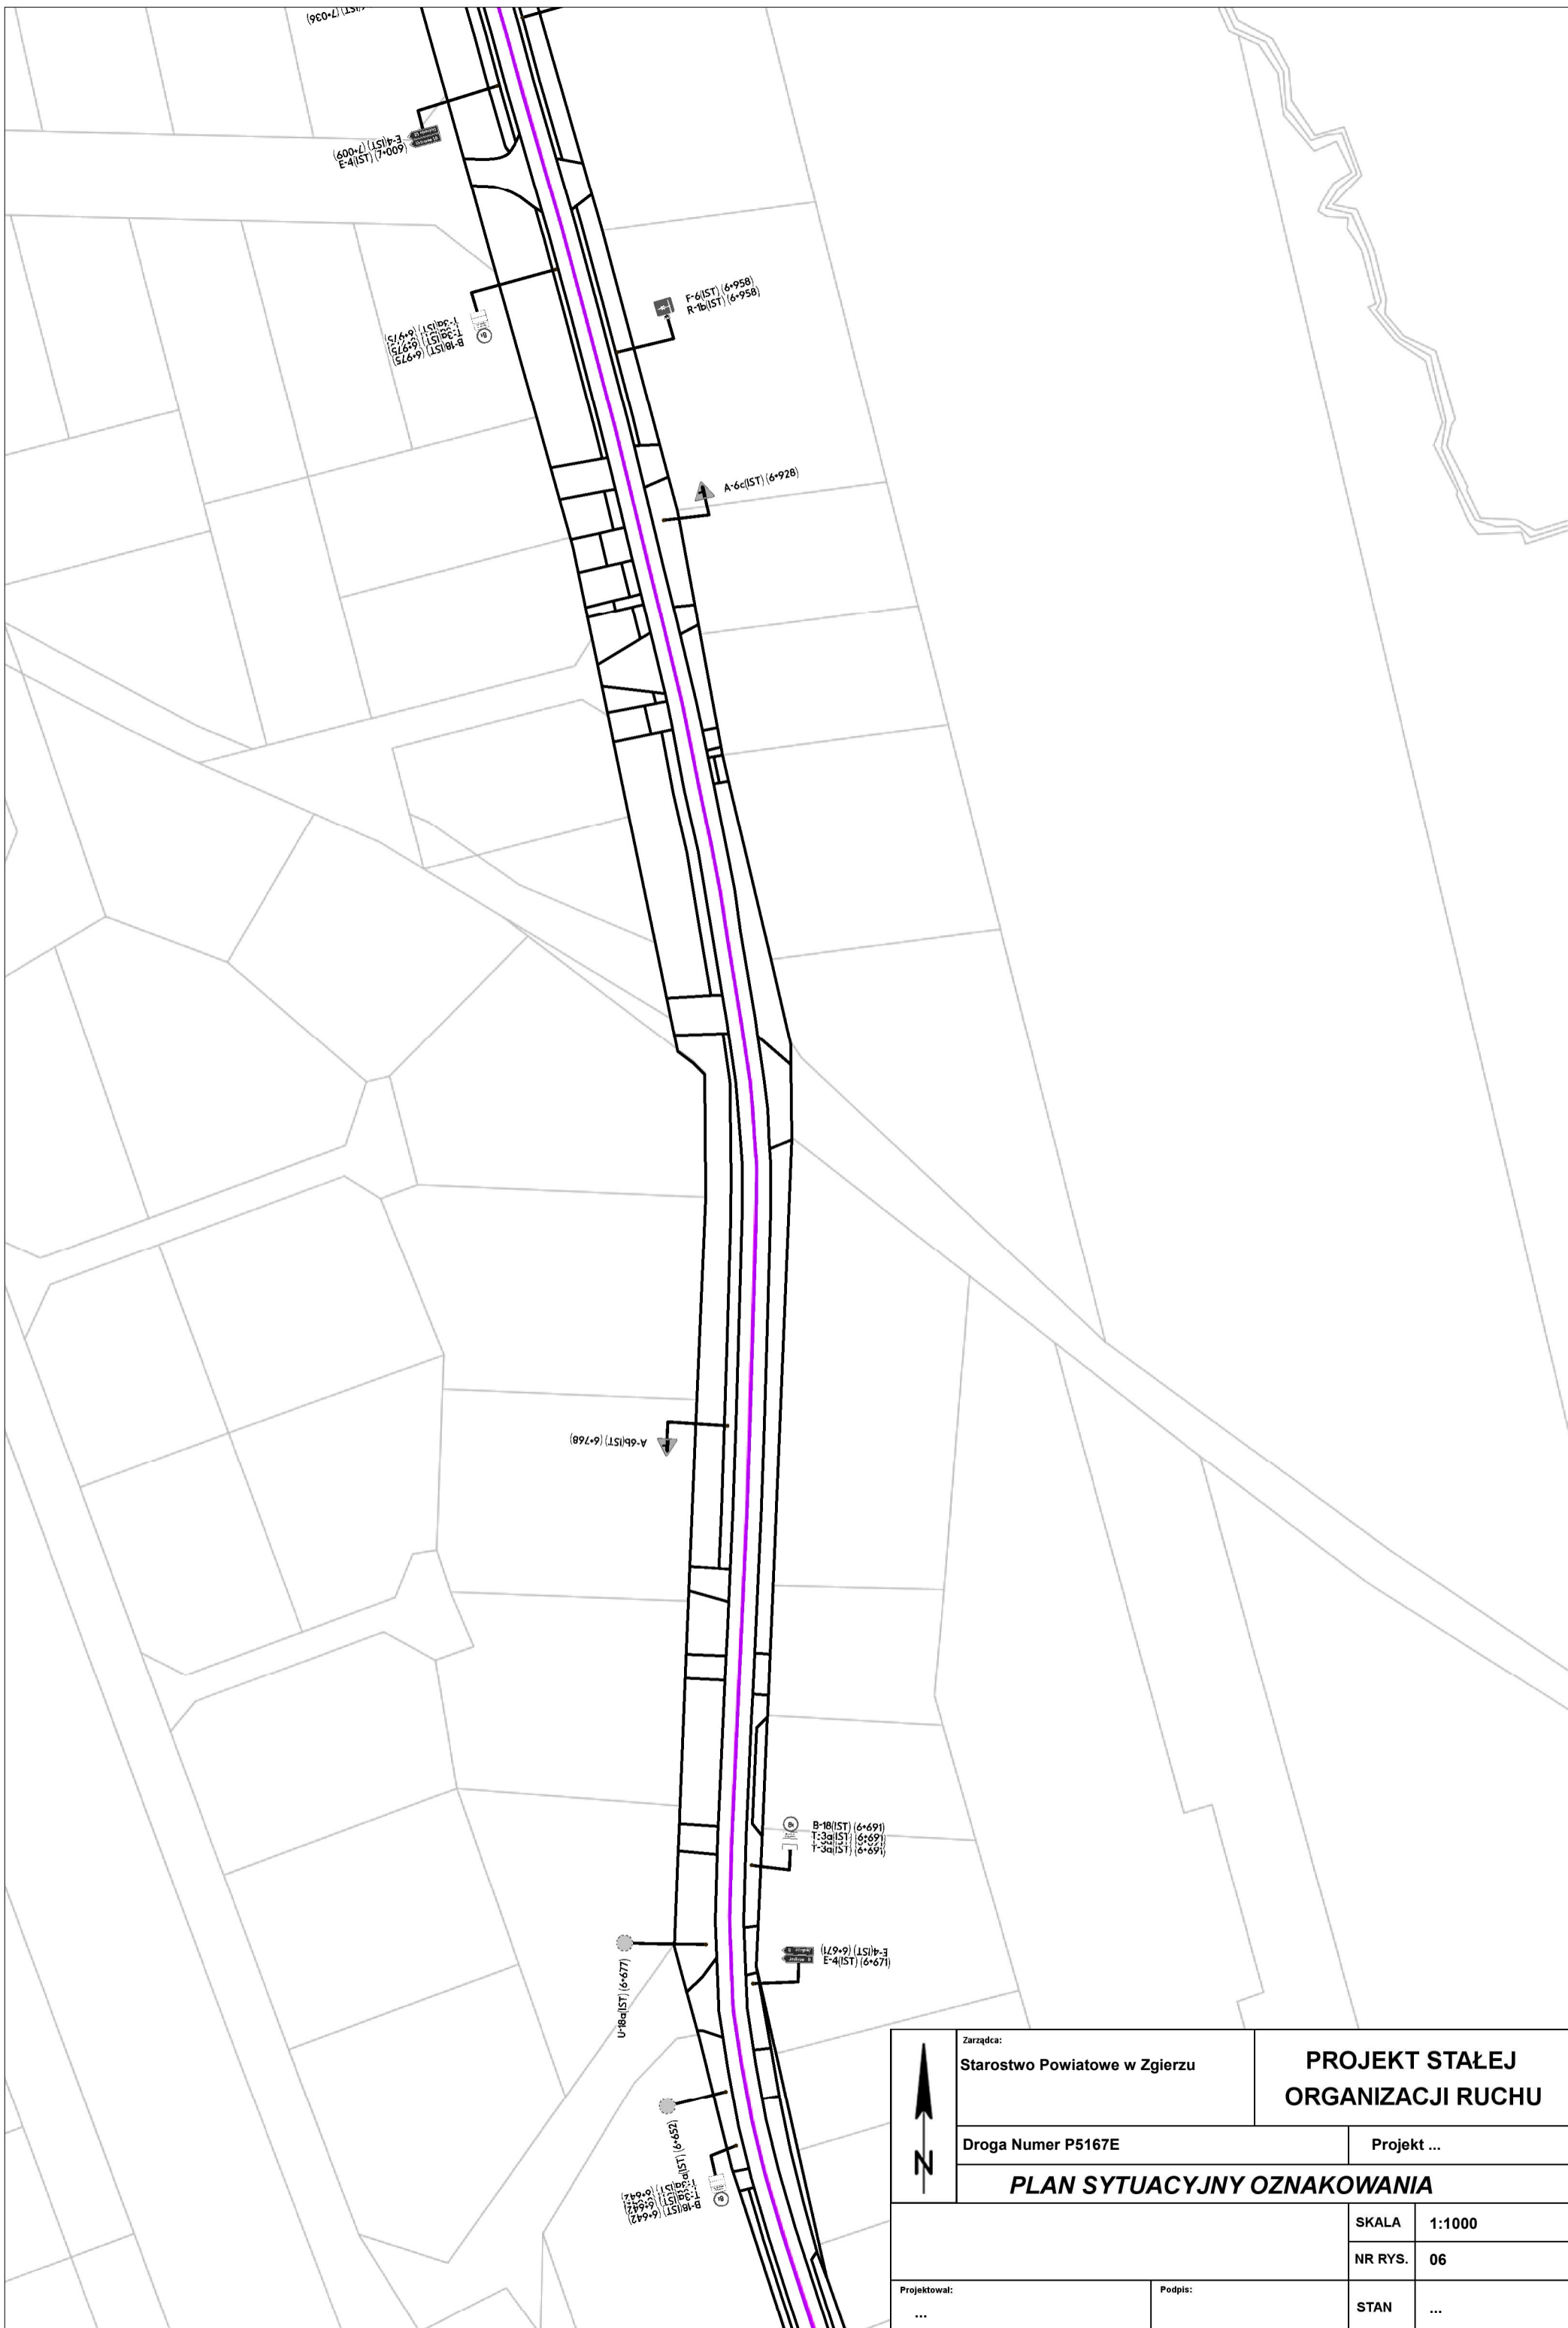


	Zarządca: Starostwo Powiatowe w Zgierzu	PROJEKT STAŁEJ ORGANIZACJI RUCHU	
	Droga Numer P5167E	Projekt ...	
PLAN SYTUACYJNY OZNAKOWANIA			
		SKALA	1:1000
		NR RYS.	06
Projektował: ...	Podpis:	STAN	...

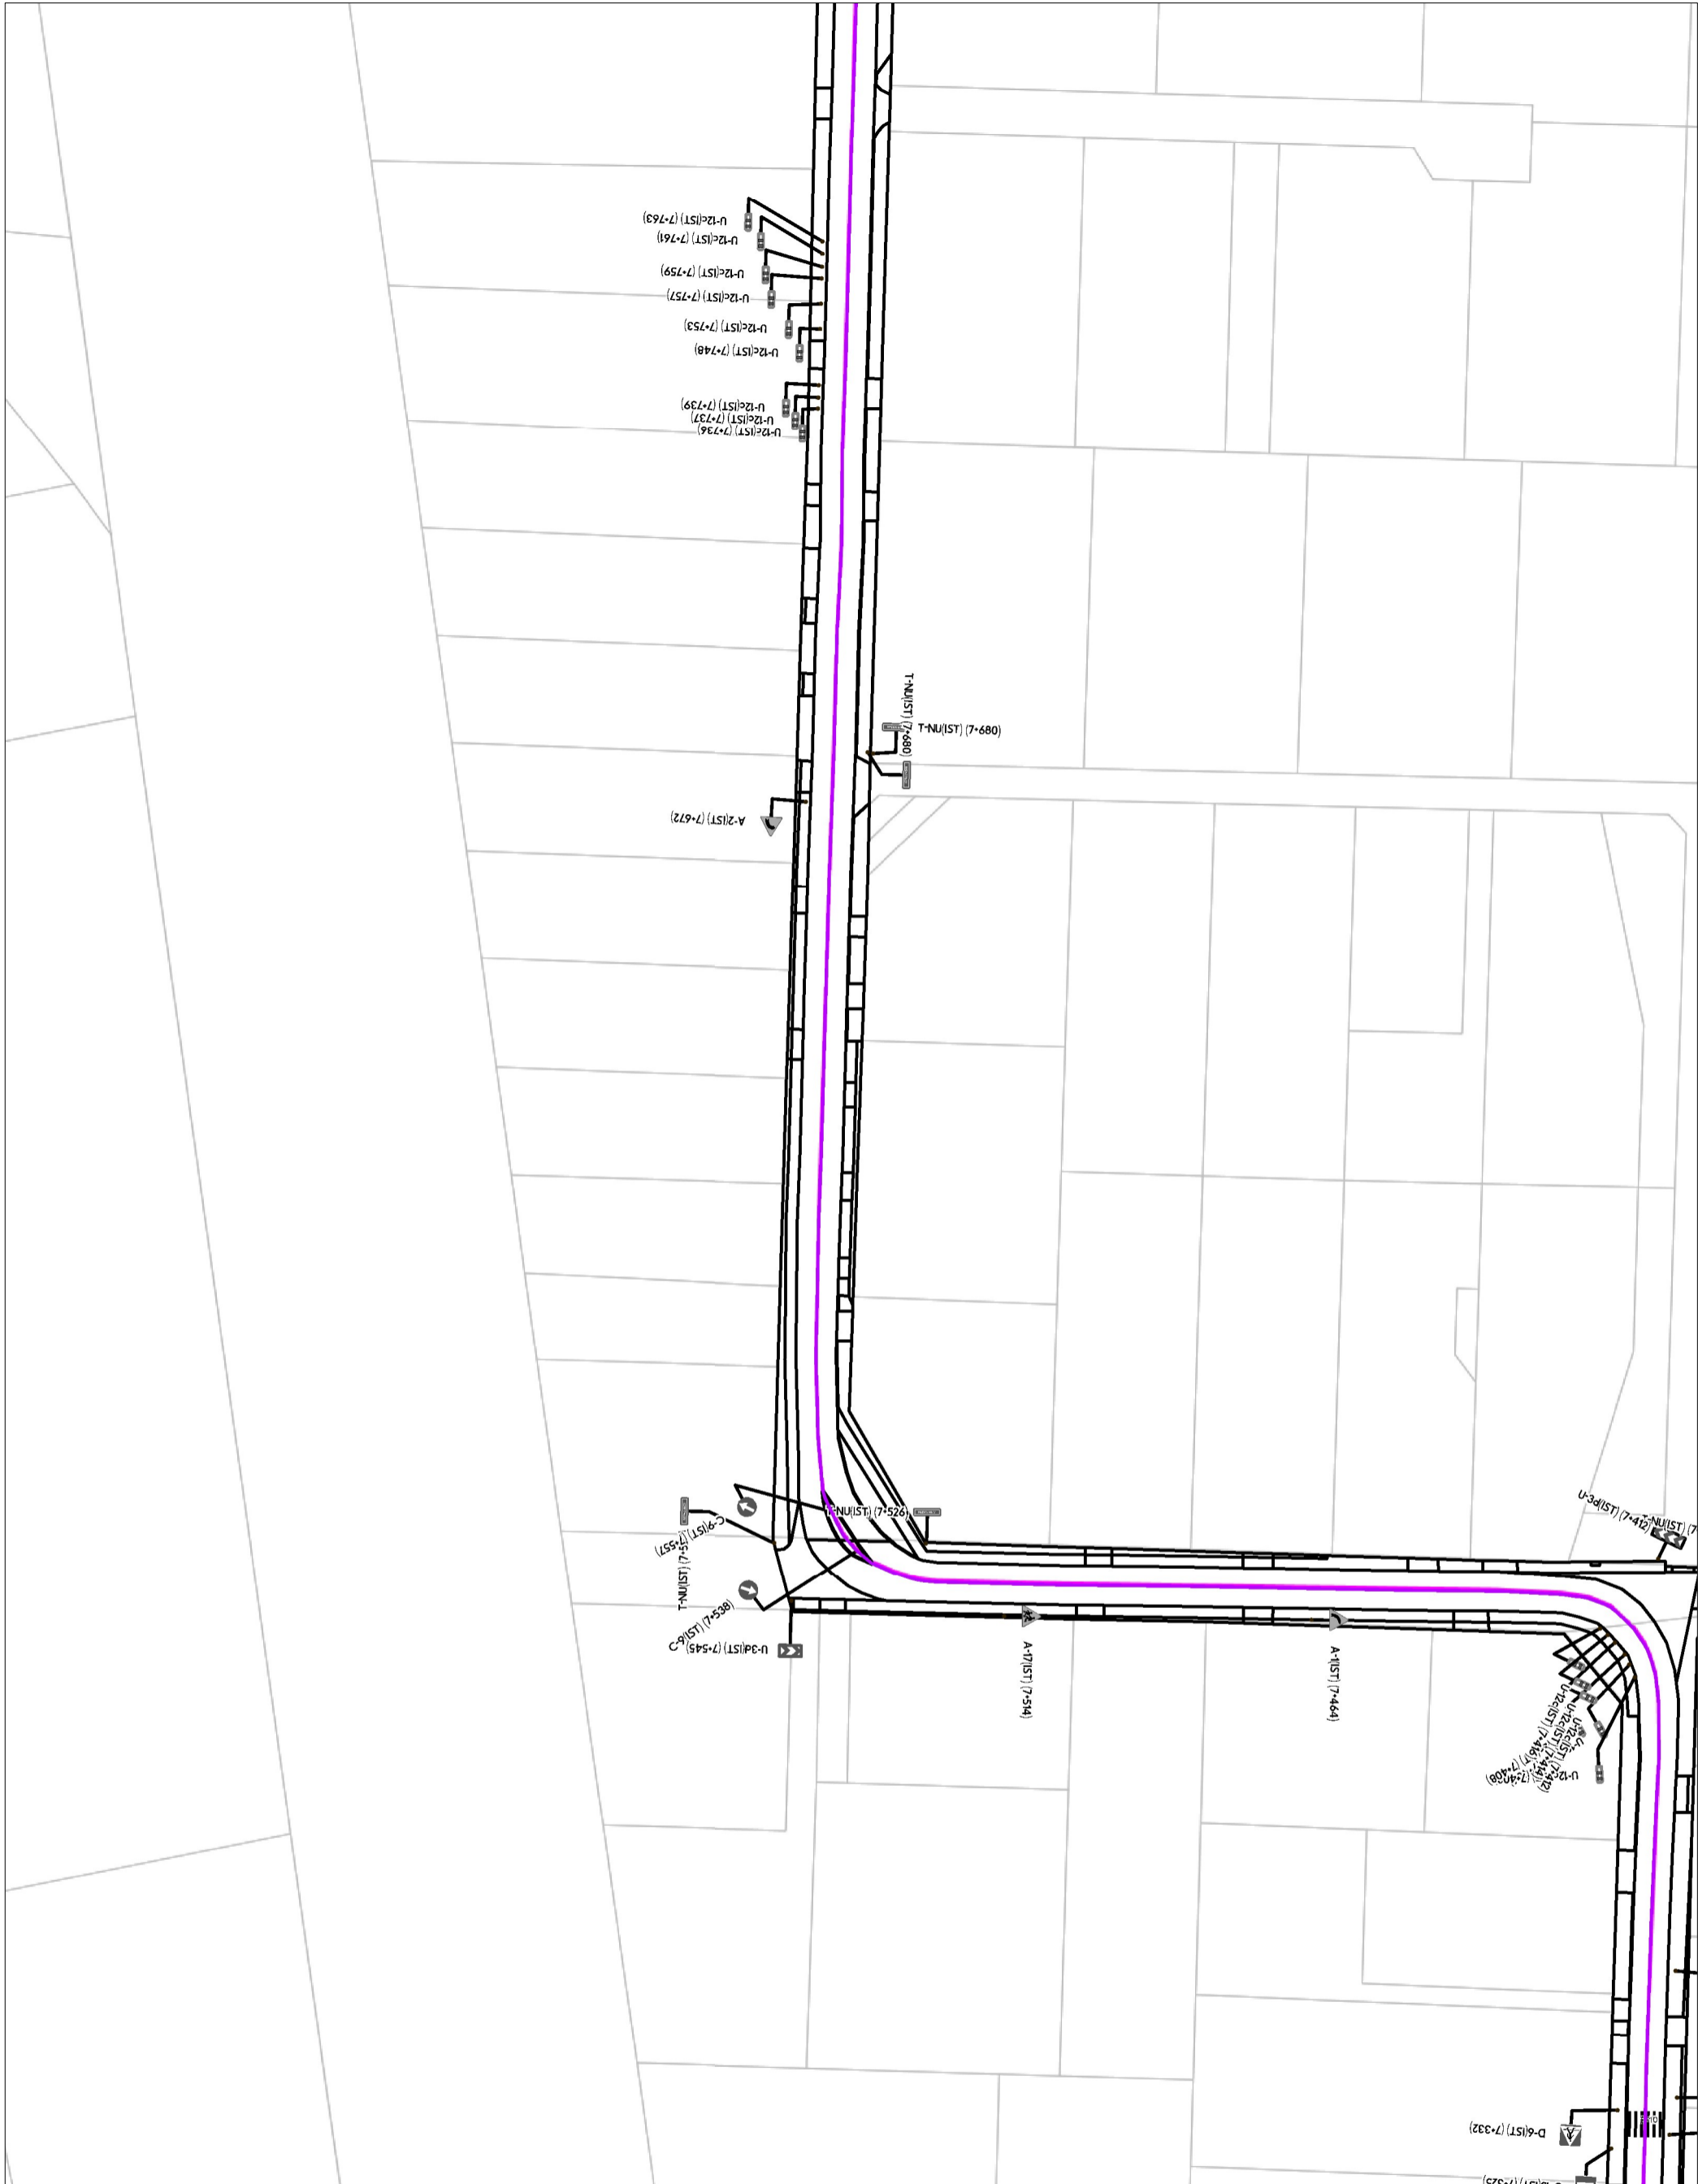


	Zarządca: Starostwo Powiatowe w Zgierzu	PROJEKT STAŁEJ ORGANIZACJI RUCHU	
	Droga Numer P5167E	Projekt ...	
PLAN SYTUACYJNY OZNAKOWANIA			
		SKALA	1:1000
		NR RYS.	08
Projektował: ...	Podpis: ...	STAN	...



	Zarządca: Starostwo Powiatowe w Zgierzu	PROJEKT STAŁEJ ORGANIZACJI RUCHU	
	Droga Numer P5167E	Projekt ...	
	PLAN SYTUACYJNY OZNAKOWANIA		
		SKALA	1:1000
		NR RYS.	09
Projektował: ...	Podpis: ...	STAN	...

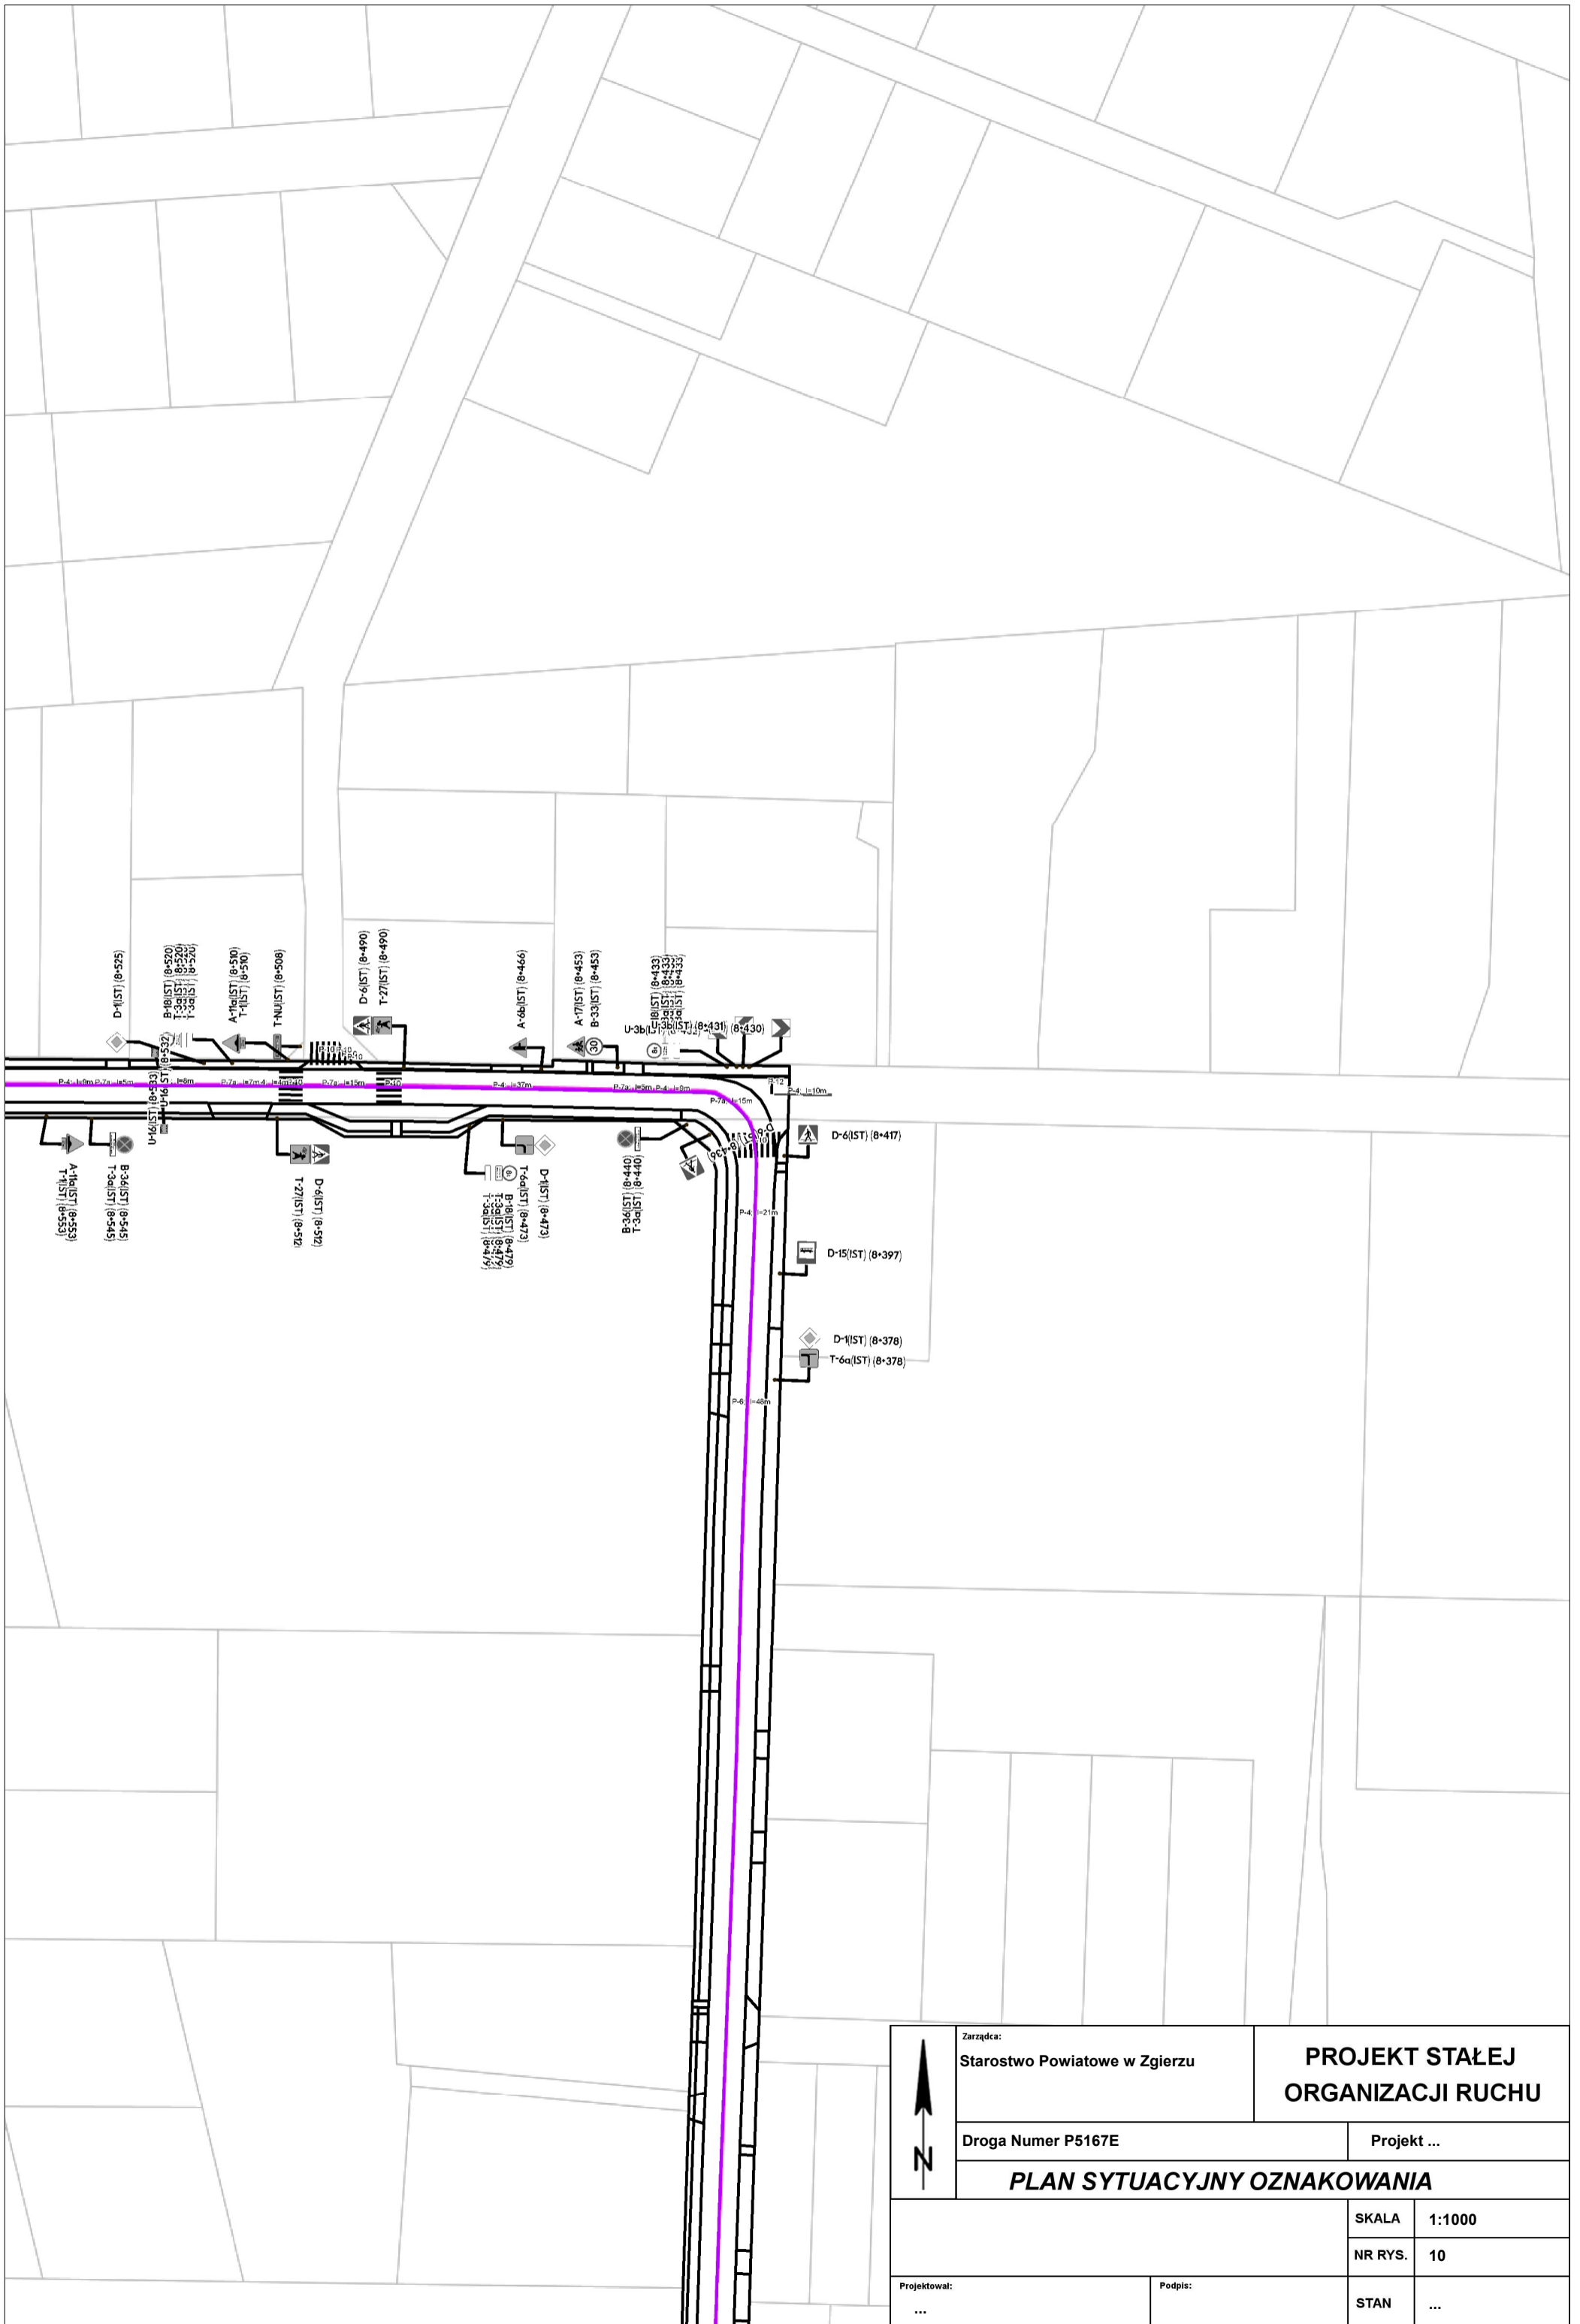

	Zarządca: Starostwo Powiatowe w Zgierzu	PROJEKT STAŁEJ ORGANIZACJI RUCHU	
	Droga Numer P5167E	Projekt ...	
PLAN SYTUACYJNY OZNAKOWANIA			
		SKALA	1:1000
		NR RYS.	10
Projektował: ...	Podpis:	STAN	...

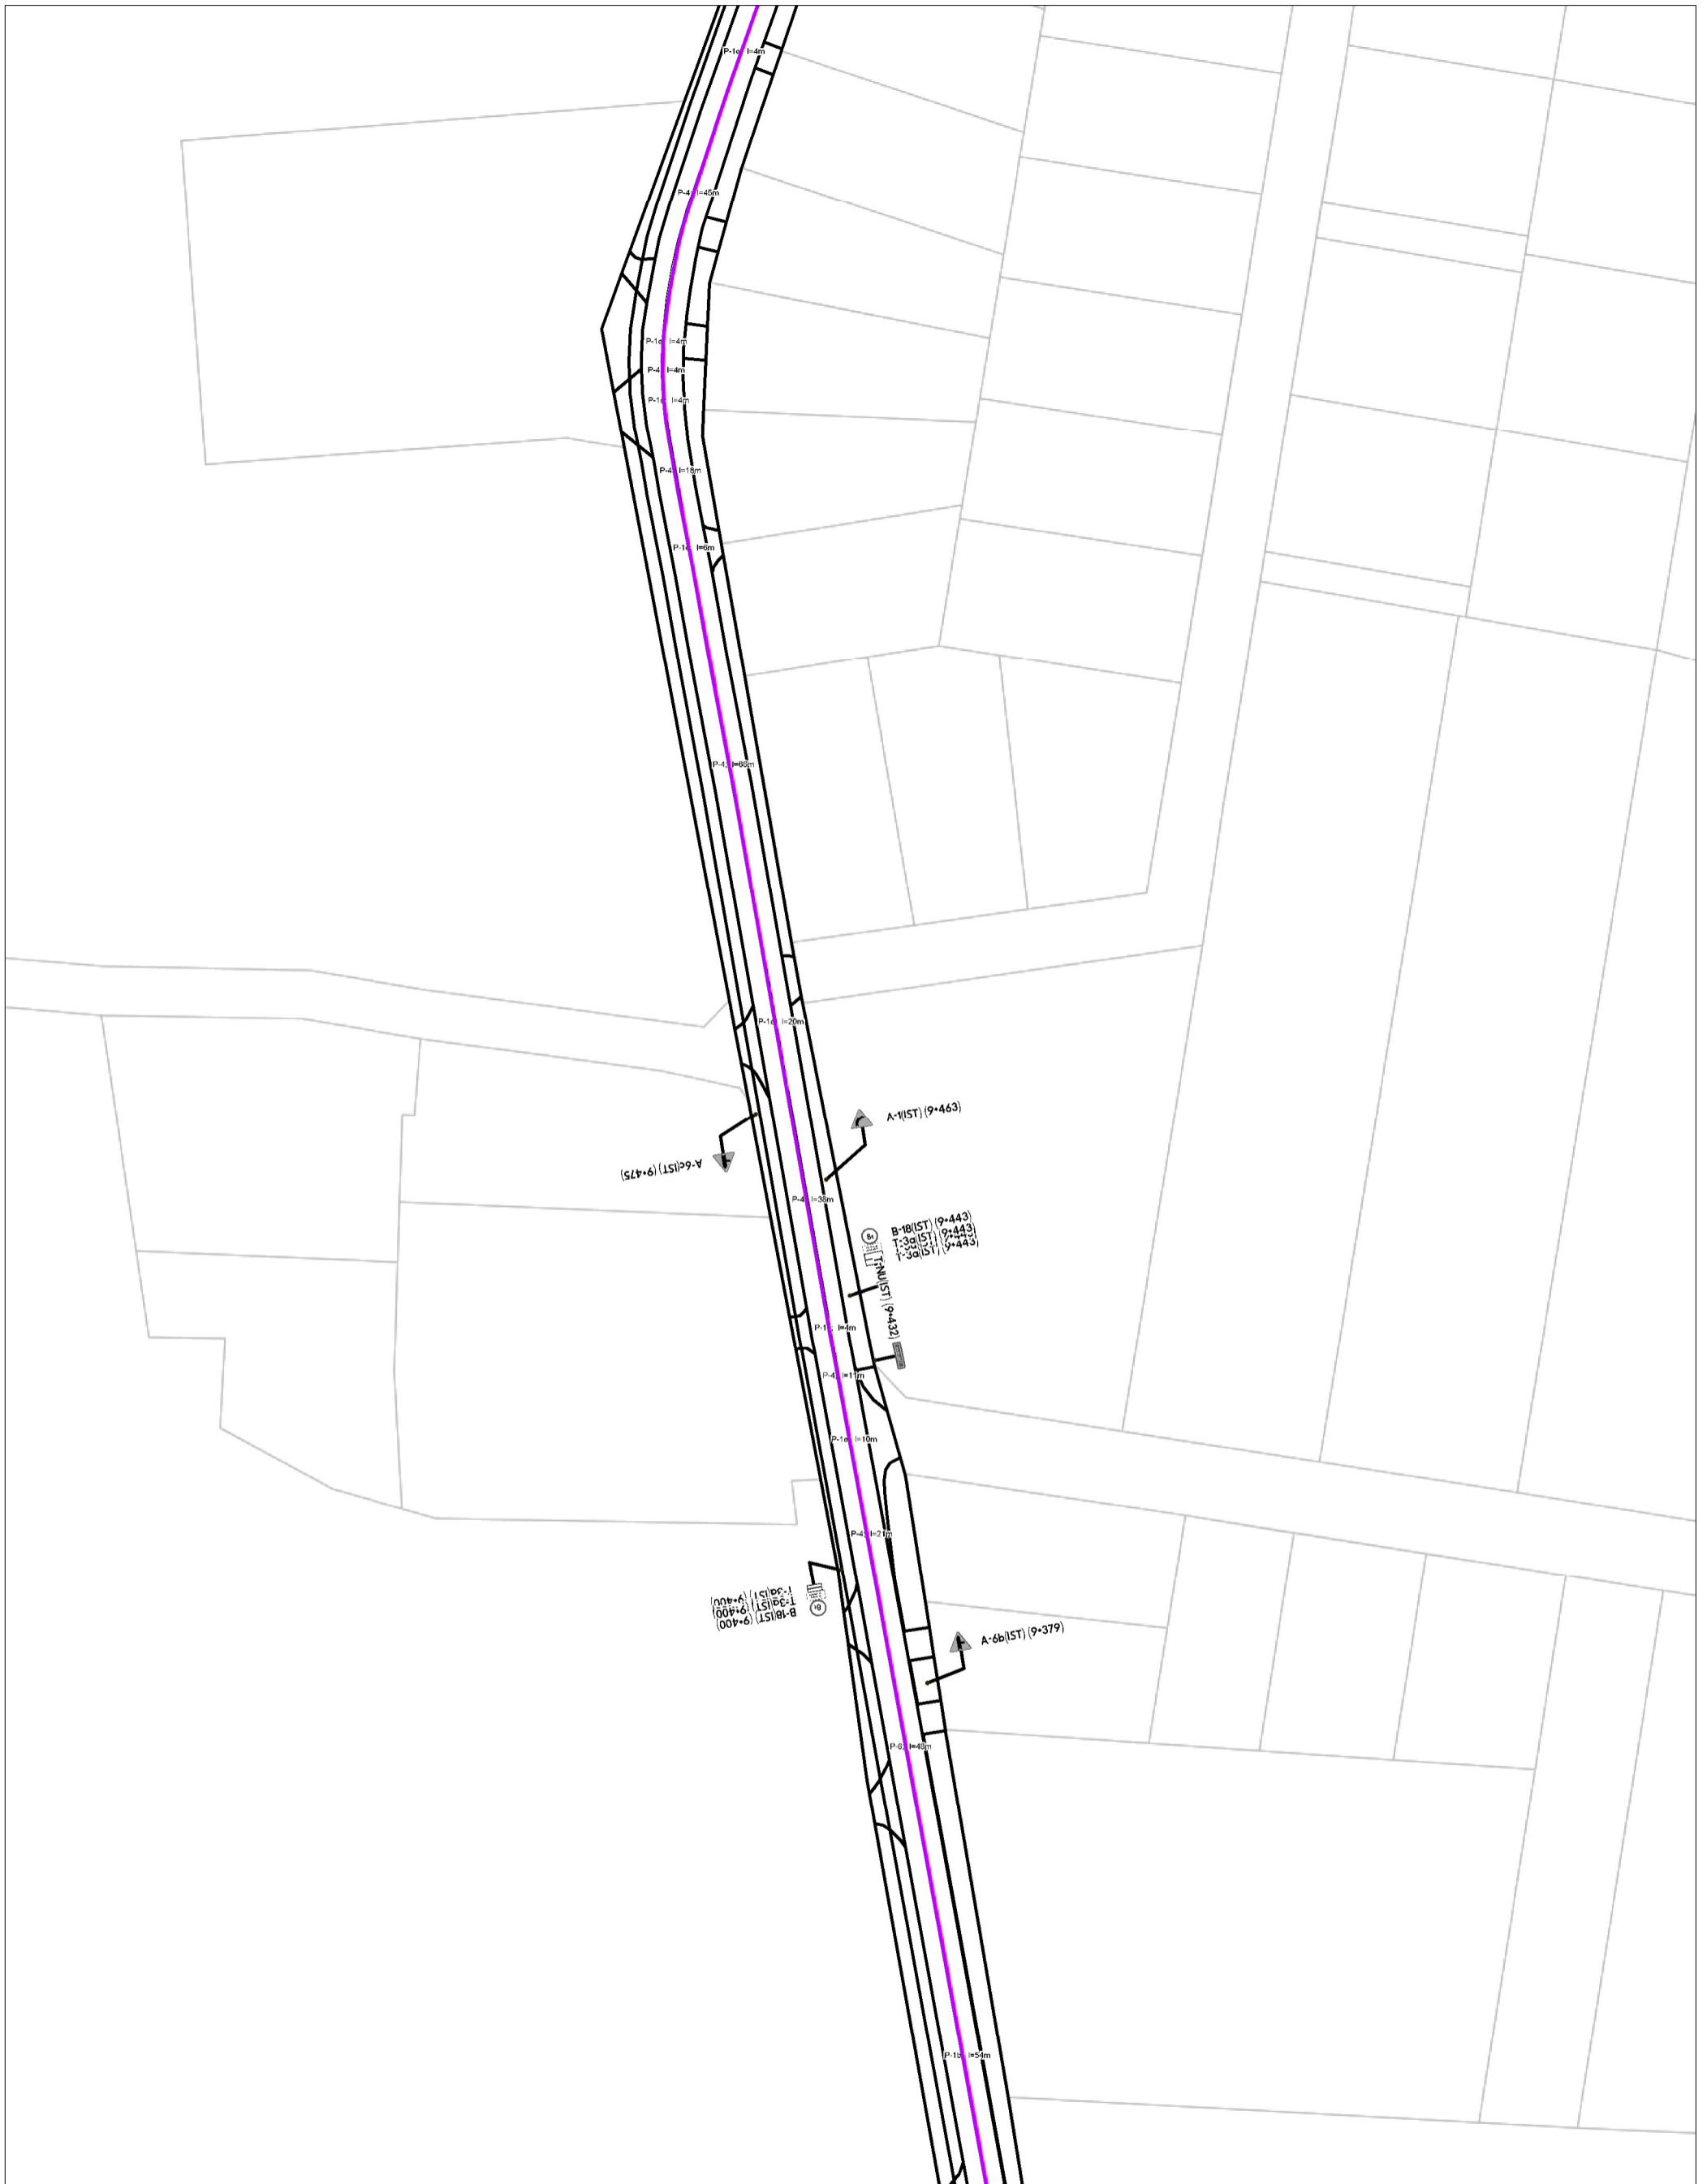

	Zarządca: Starostwo Powiatowe w Zgierzu	PROJEKT STAŁEJ ORGANIZACJI RUCHU	
	Droga Numer P5167E	Projekt ...	
PLAN SYTUACYJNY OZNAKOWANIA			
	SKALA	1:1000	
	NR RYS.	13	
Projektował: ...	Podpis:	STAN	...


(824-6) (1519-D)




	Zarządca: Starostwo Powiatowe w Zgierzu	PROJEKT STAŁEJ ORGANIZACJI RUCHU	
	Droga Numer P5167E	Projekt ...	
PLAN SYTUACYJNY OZNAKOWANIA			
		SKALA	1:1000
		NR RYS.	14
Projektował: ...	Podpis:	STAN	...



	Zarządca: Starostwo Powiatowe w Zgierzu	PROJEKT STAŁEJ ORGANIZACJI RUCHU	
	Droga Numer P5167E	Projekt ...	
PLAN SYTUACYJNY OZNAKOWANIA			
		SKALA	1:1000
		NR RYS.	15
Projektował: ...	Podpis:	STAN	...

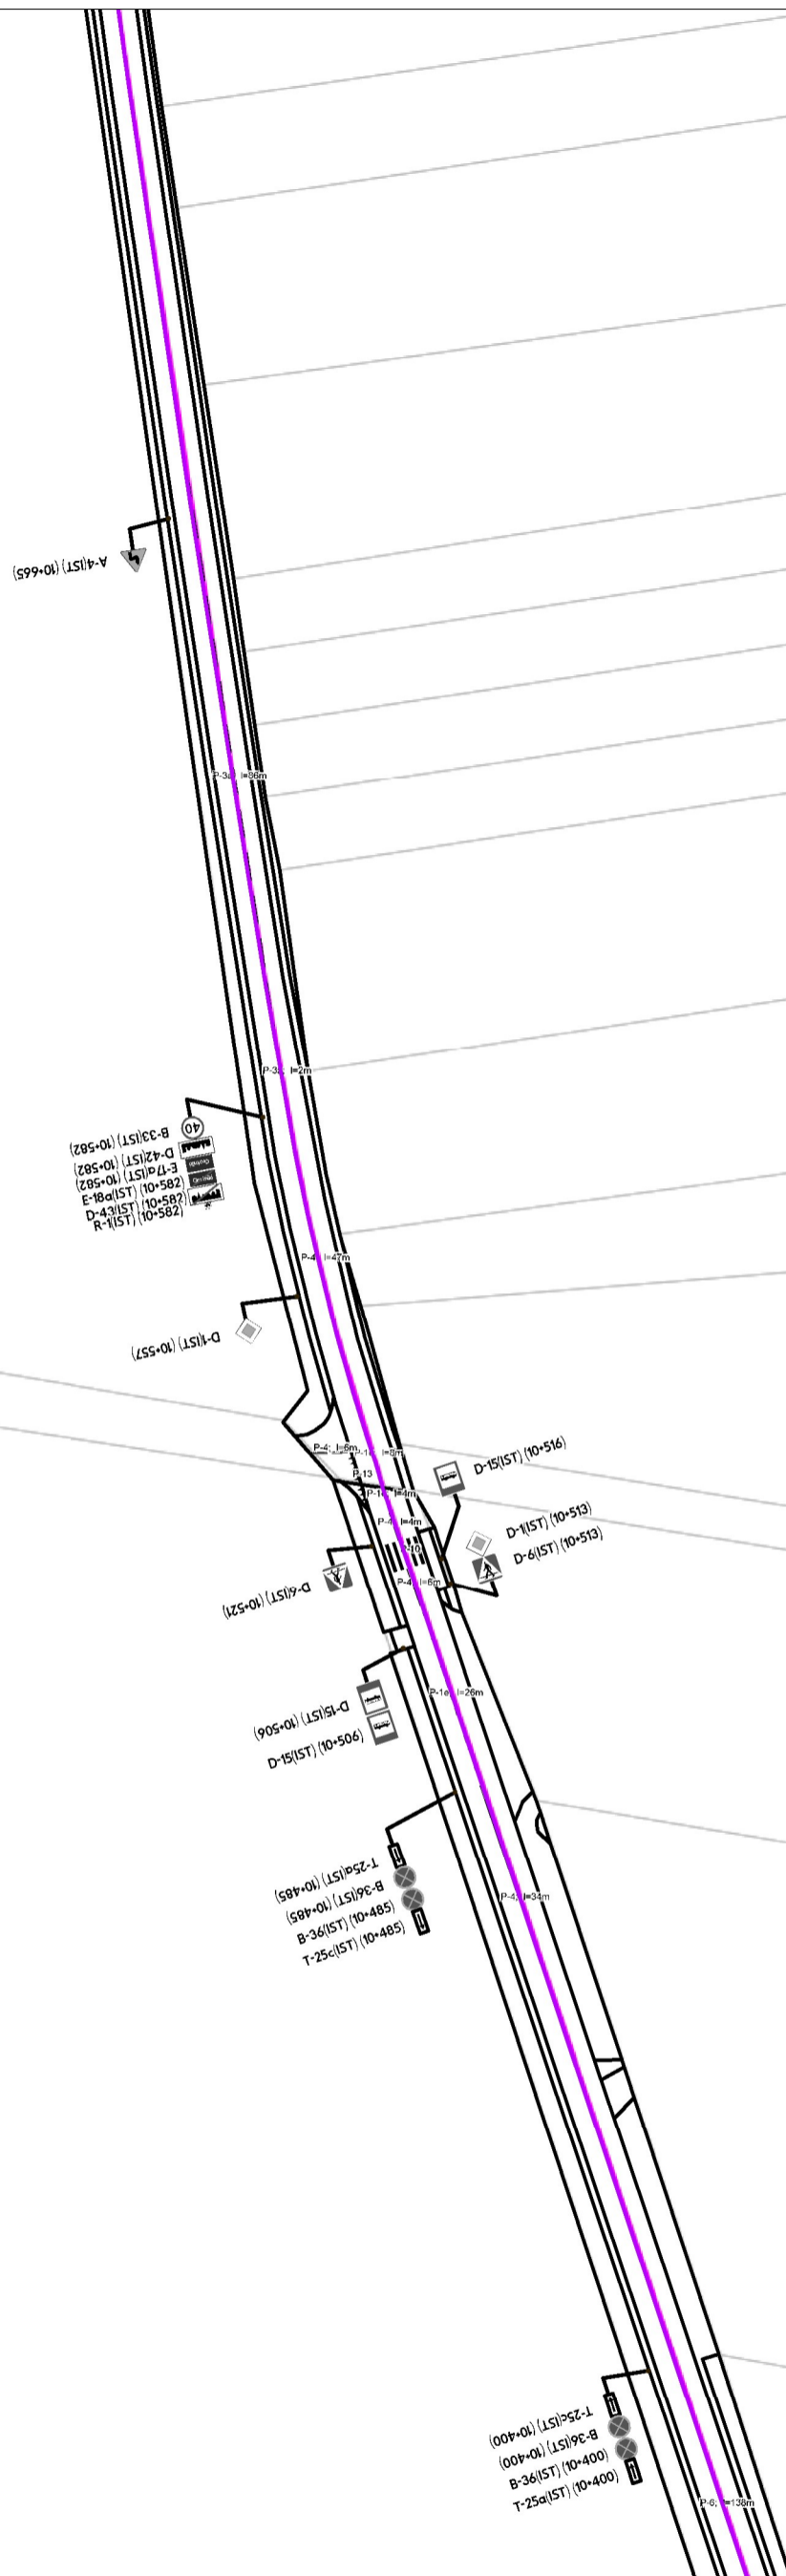

	Zarządca: Starostwo Powiatowe w Zgierzu	PROJEKT STAŁEJ ORGANIZACJI RUCHU	
	Droga Numer P5167E	Projekt ...	
PLAN SYTUACYJNY OZNAKOWANIA			
		SKALA	1:1000
		NR RYS.	16
Projektował: ...	Podpis:	STAN	...

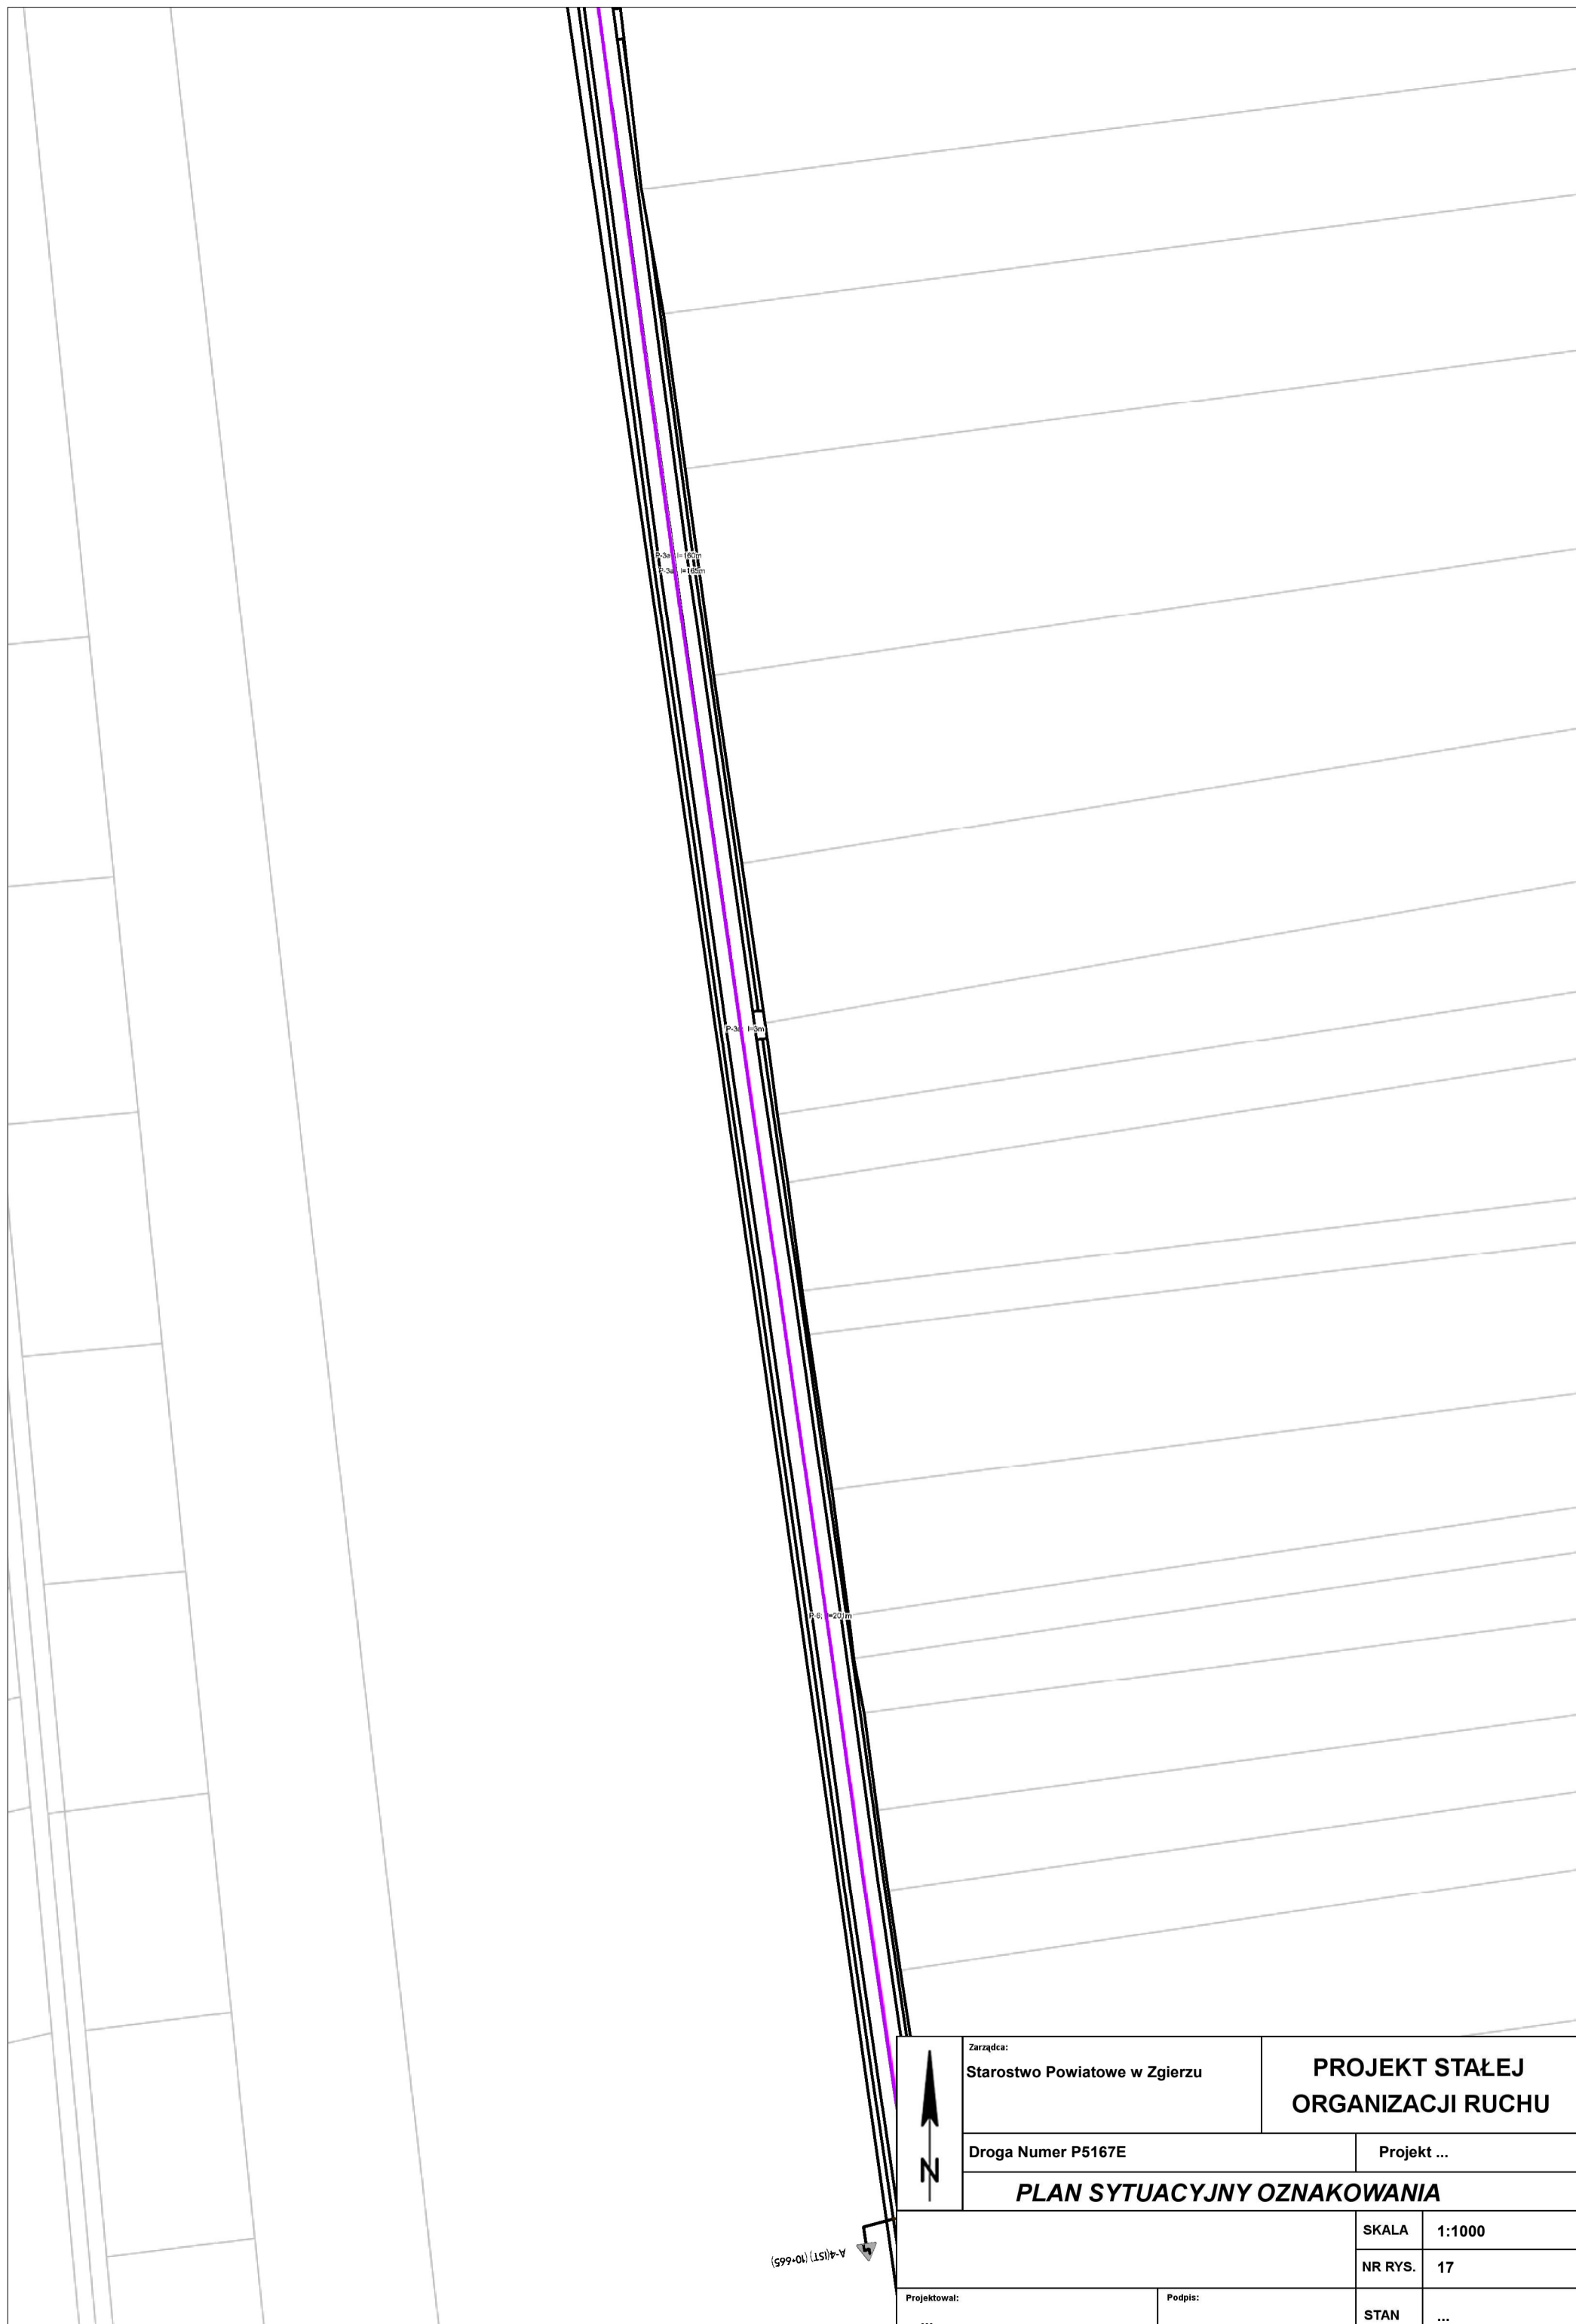


P-3a - 1150m
P-3b - 162m

P-3j - 13m

P-3o - 207m

A-1(1ST) 10-665

	Zarządca: Starostwo Powiatowe w Zgierzu	PROJEKT STAŁEJ ORGANIZACJI RUCHU	
	Droga Numer P5167E	Projekt ...	
PLAN SYTUACYJNY OZNAKOWANIA			
		SKALA	1:1000
		NR RYS.	17
Projektował: ...	Podpis:	STAN	...

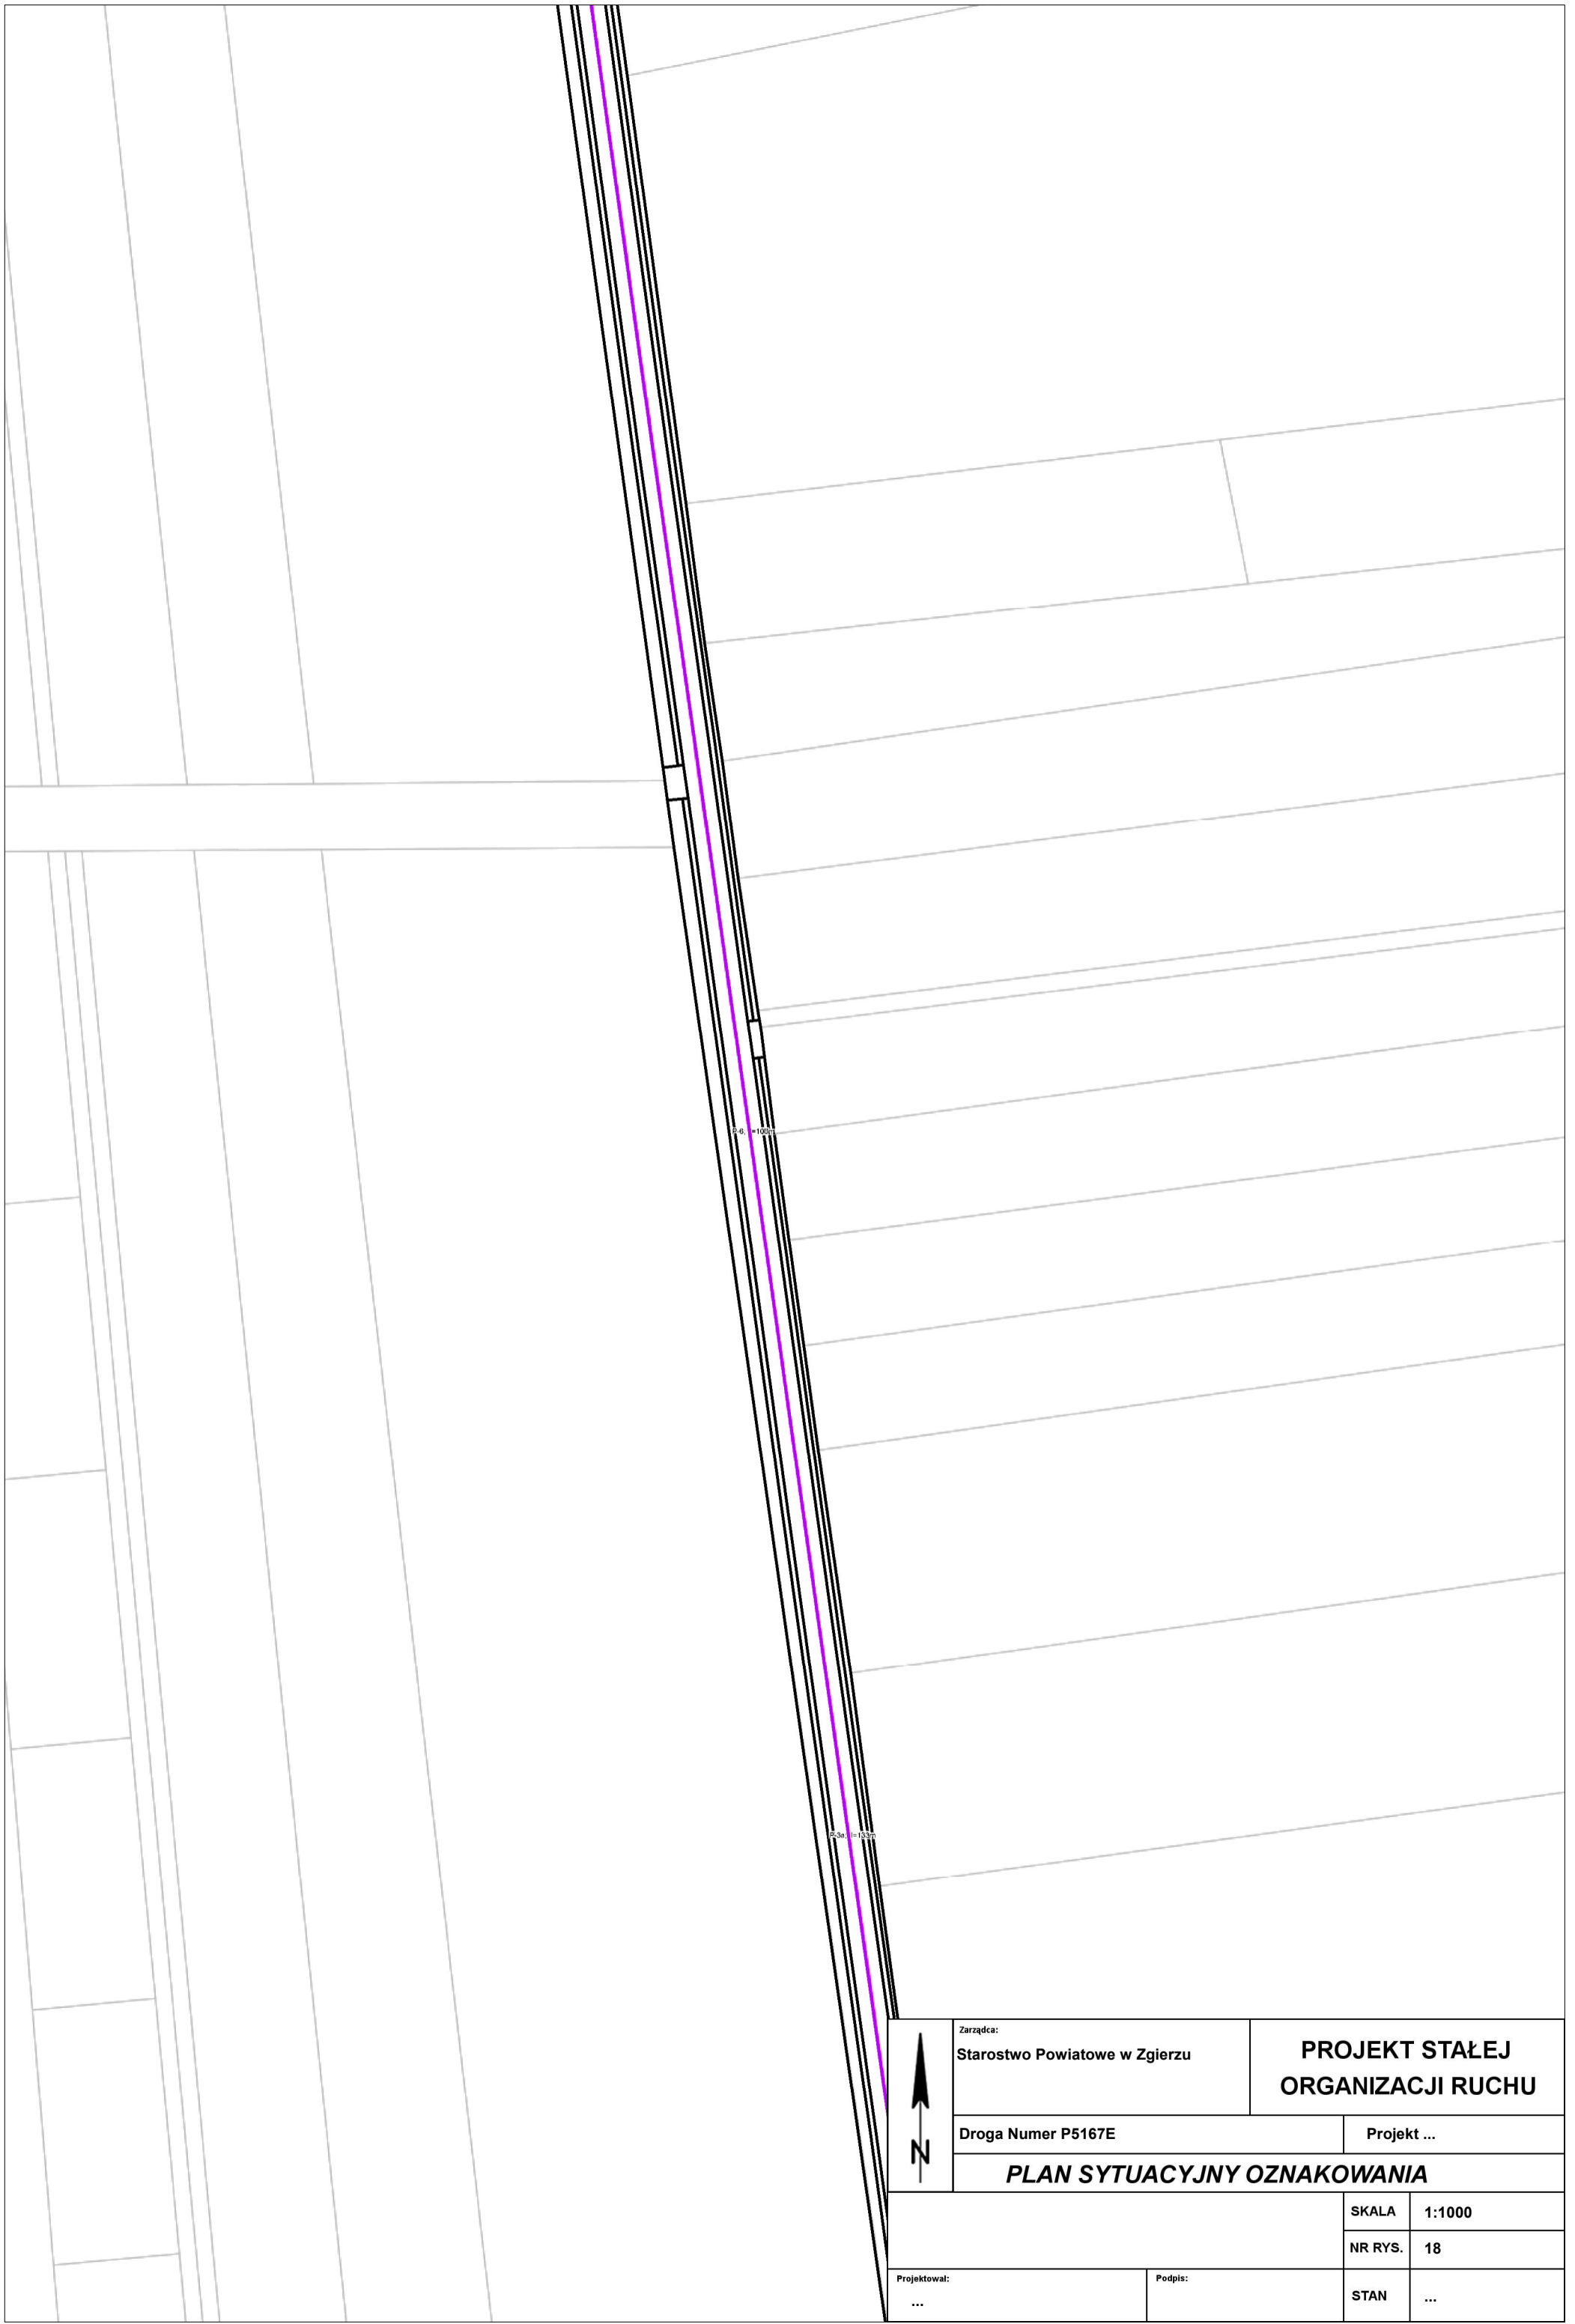

R.8 = 100m


R.34 = 133m



Zarządca: Starostwo Powiatowe w Zgierzu	PROJEKT STAŁEJ ORGANIZACJI RUCHU	
Droga Numer P5167E	Projekt ...	
PLAN SYTUACYJNY OZNAKOWANIA		
	SKALA	1:1000
	NR RYS.	18
Projektował: ...	Podpis:	STAN ...




	Zarządca: Starostwo Powiatowe w Zgierzu	PROJEKT STAŁEJ ORGANIZACJI RUCHU	
	Droga Numer P5167E	Projekt ...	
PLAN SYTUACYJNY OZNAKOWANIA			
		SKALA	1:1000
		NR RYS.	19
Projektował: ...	Podpis:	STAN	...

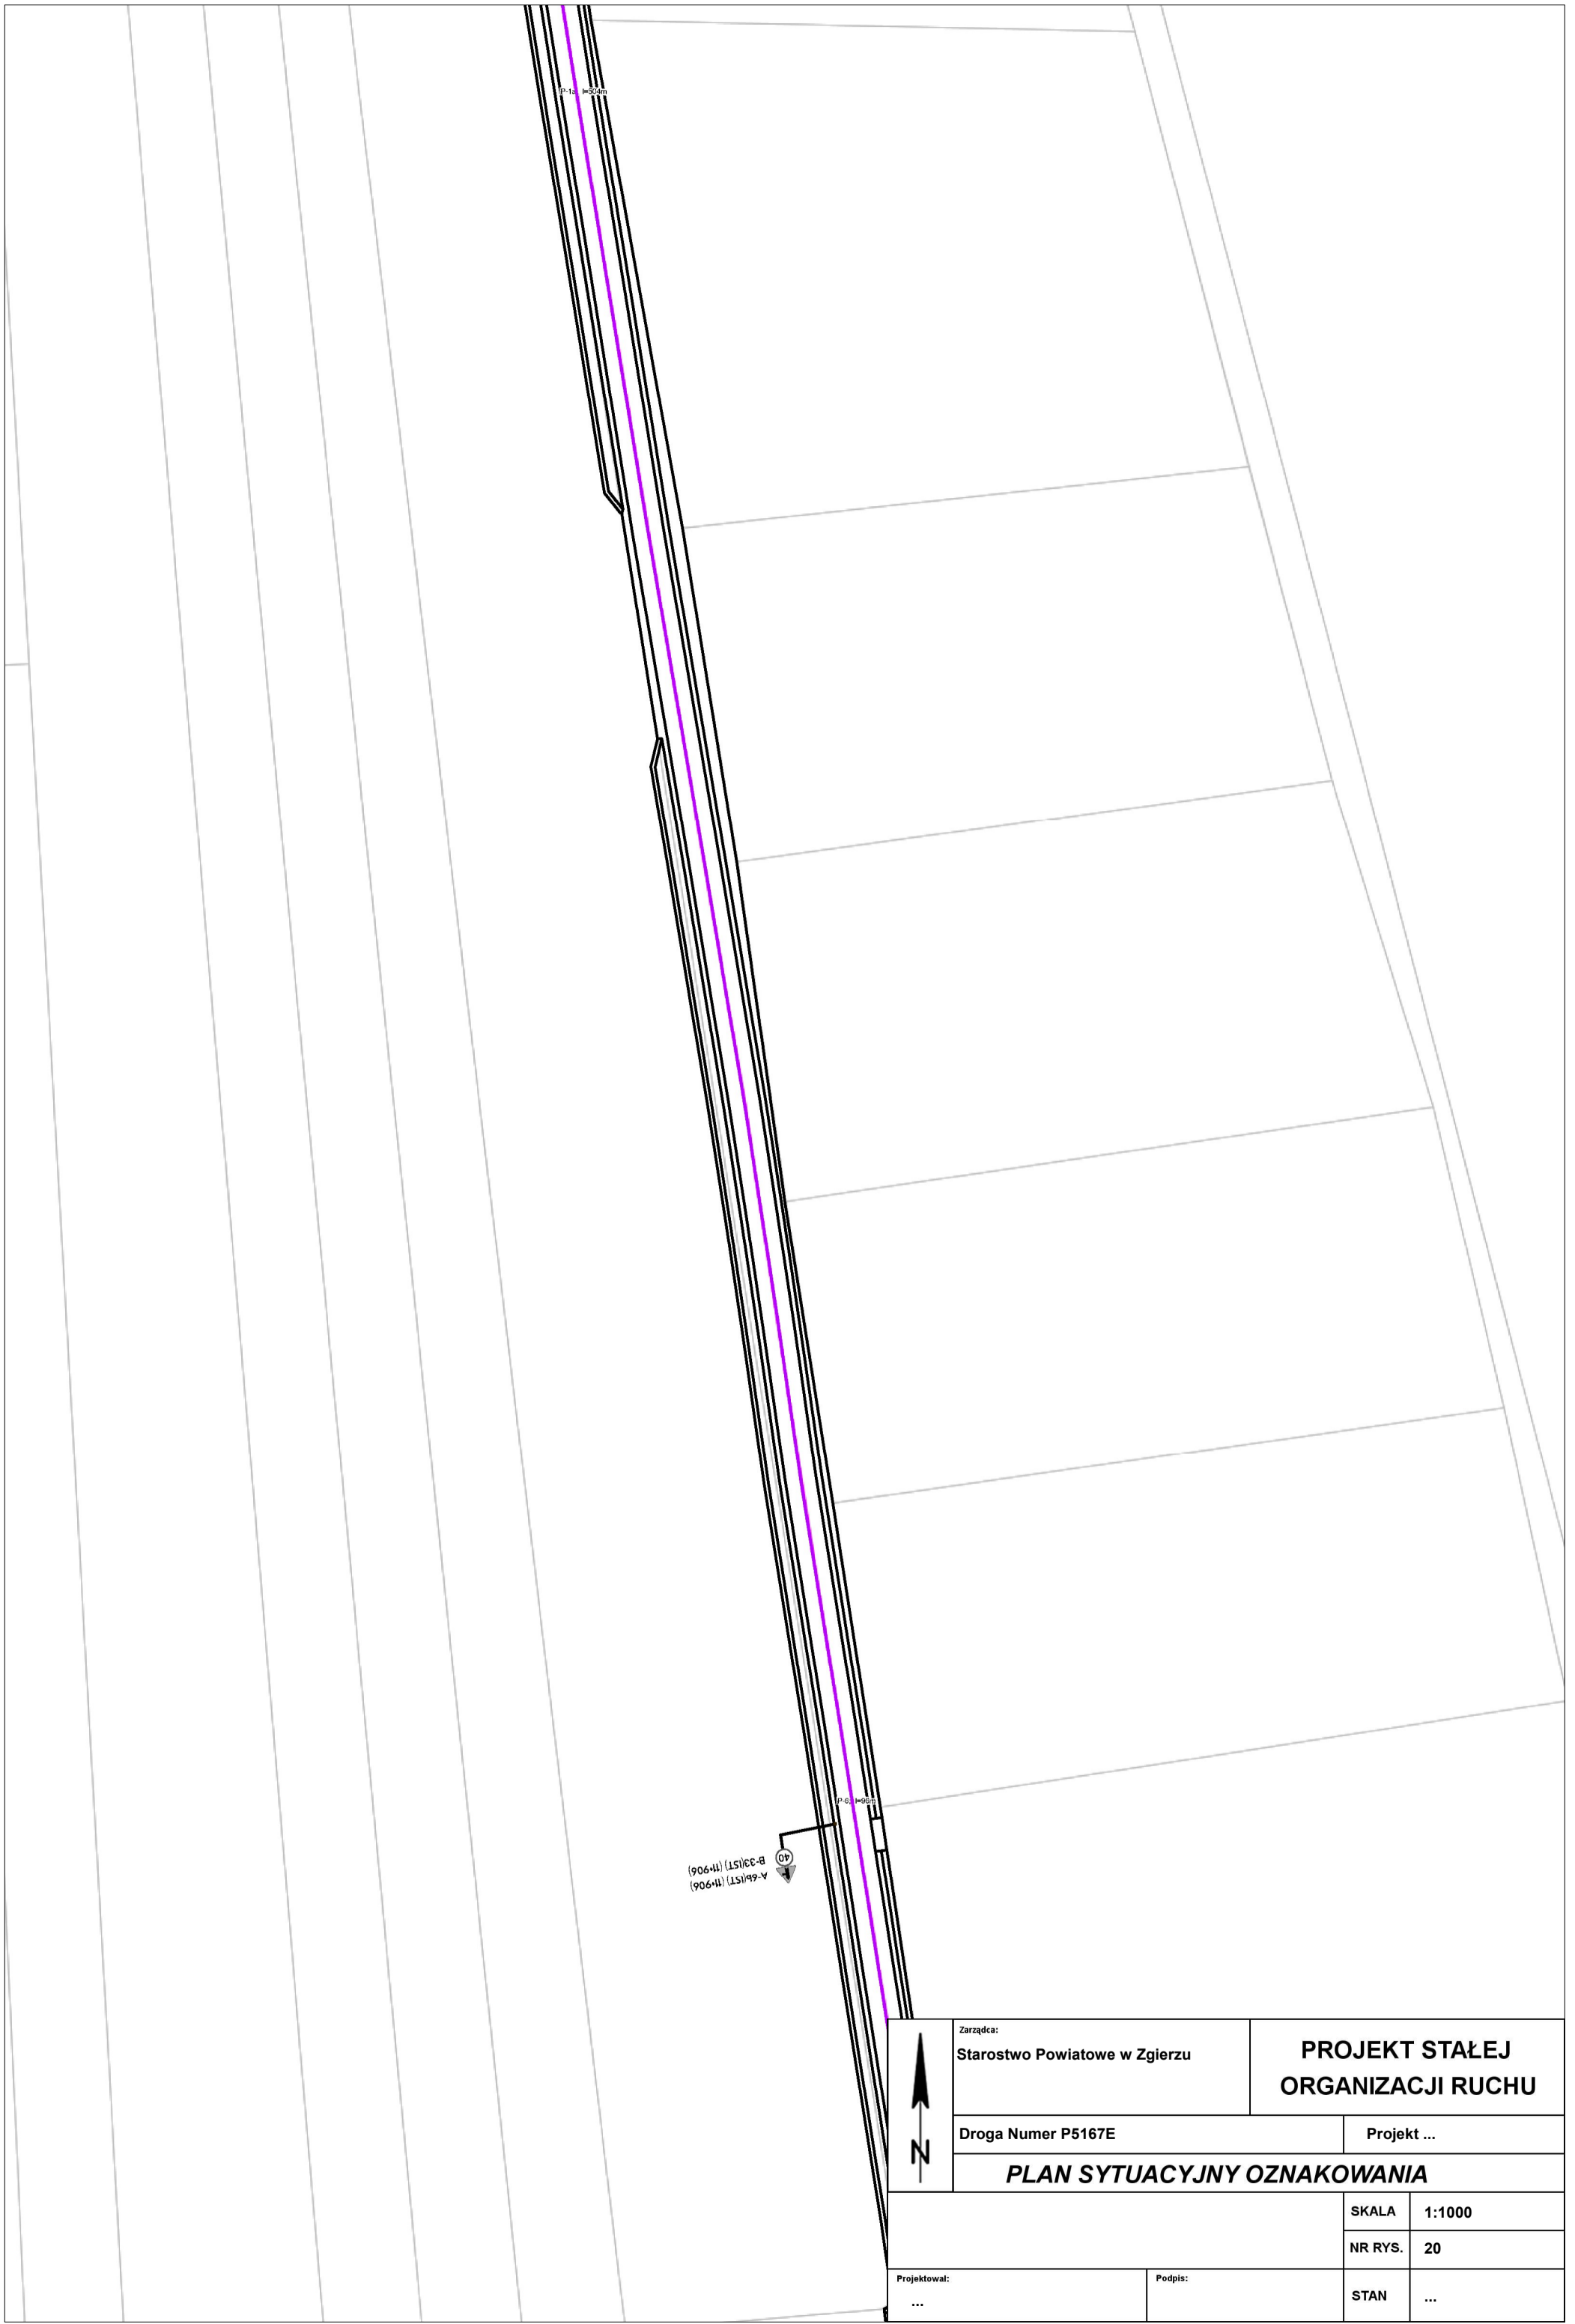


	Zarządca: Starostwo Powiatowe w Zgierzu	PROJEKT STAŁEJ ORGANIZACJI RUCHU	
	Droga Numer P5167E	Projekt ...	
PLAN SYTUACYJNY OZNAKOWANIA			
		SKALA	1:1000
		NR RYS.	20
Projektował: ...	Podpis:	STAN	...



	Zarządca: Starostwo Powiatowe w Zgierzu		PROJEKT STAŁEJ ORGANIZACJI RUCHU	
	Droga Numer P5167E		Projekt ...	
	PLAN SYTUACYJNY OZNAKOWANIA			
			SKALA	1:1000
			NR RYS.	21
Projektował: ...		Podpis:		STAN ...

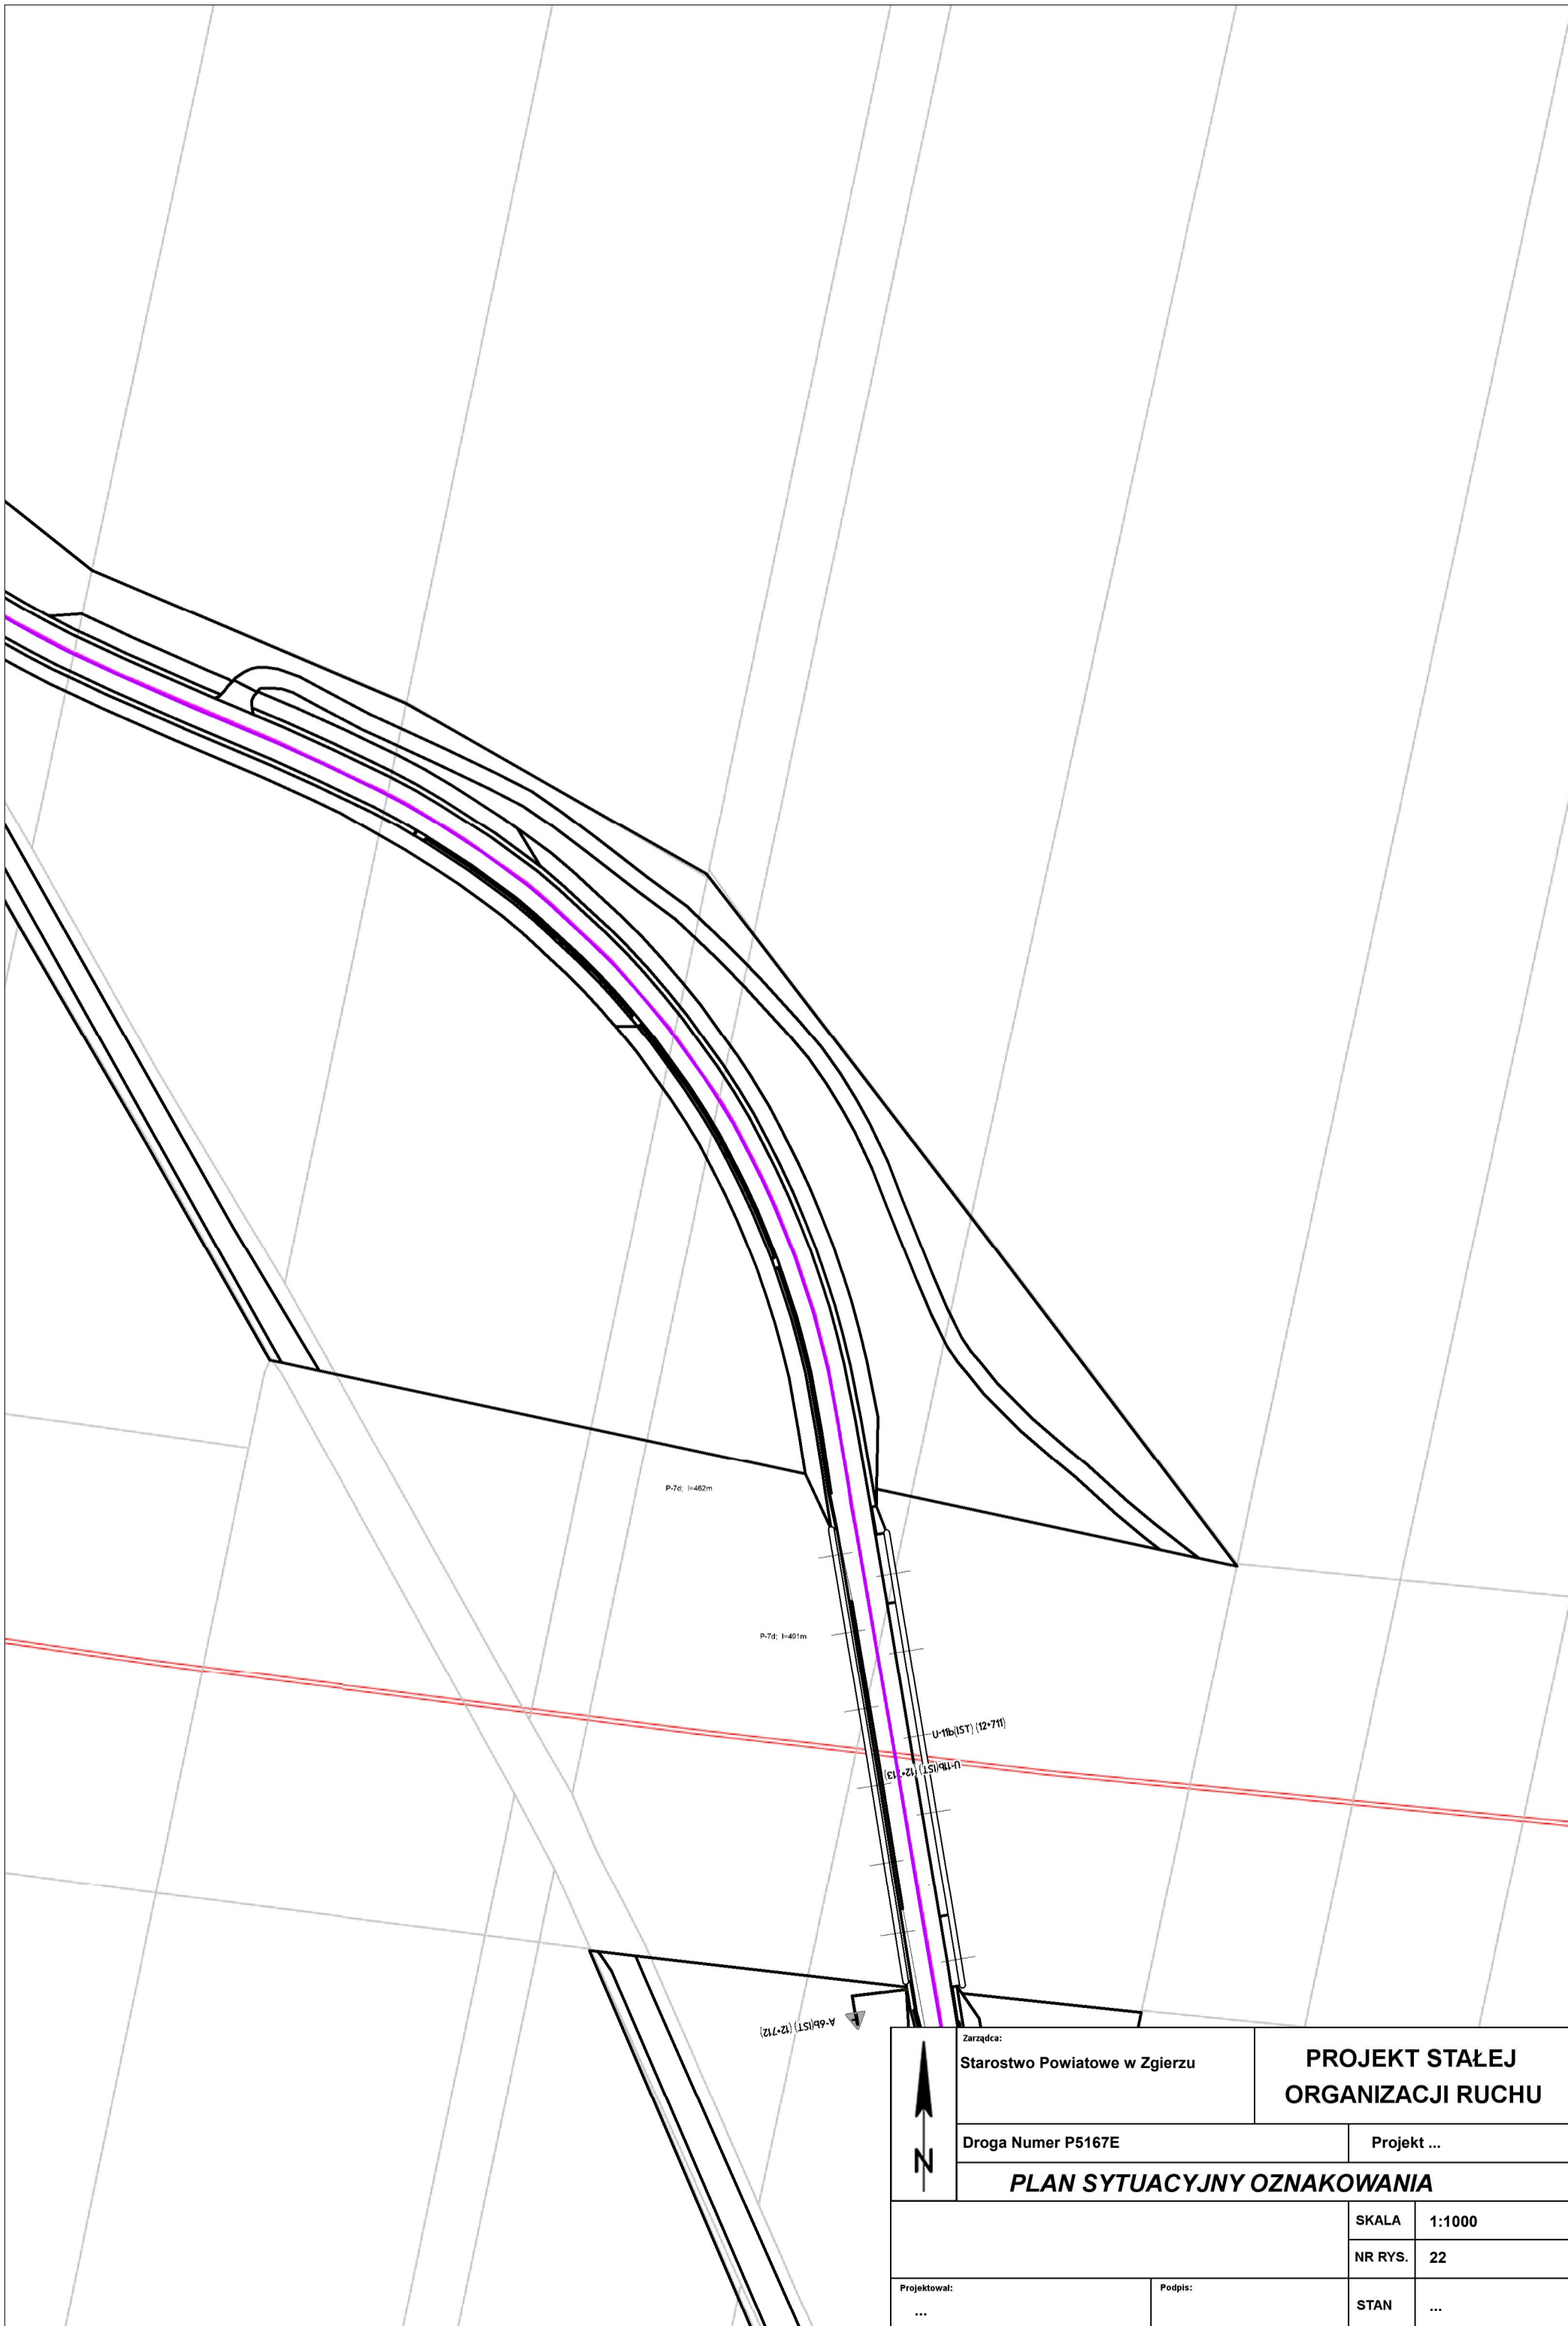

	Zarządca: Starostwo Powiatowe w Zgierzu	PROJEKT STAŁEJ ORGANIZACJI RUCHU	
	Droga Numer P5167E	Projekt ...	
PLAN SYTUACYJNY OZNAKOWANIA			
		SKALA	1:1000
		NR RYS.	22
Projektował: ...	Podpis:	STAN	...

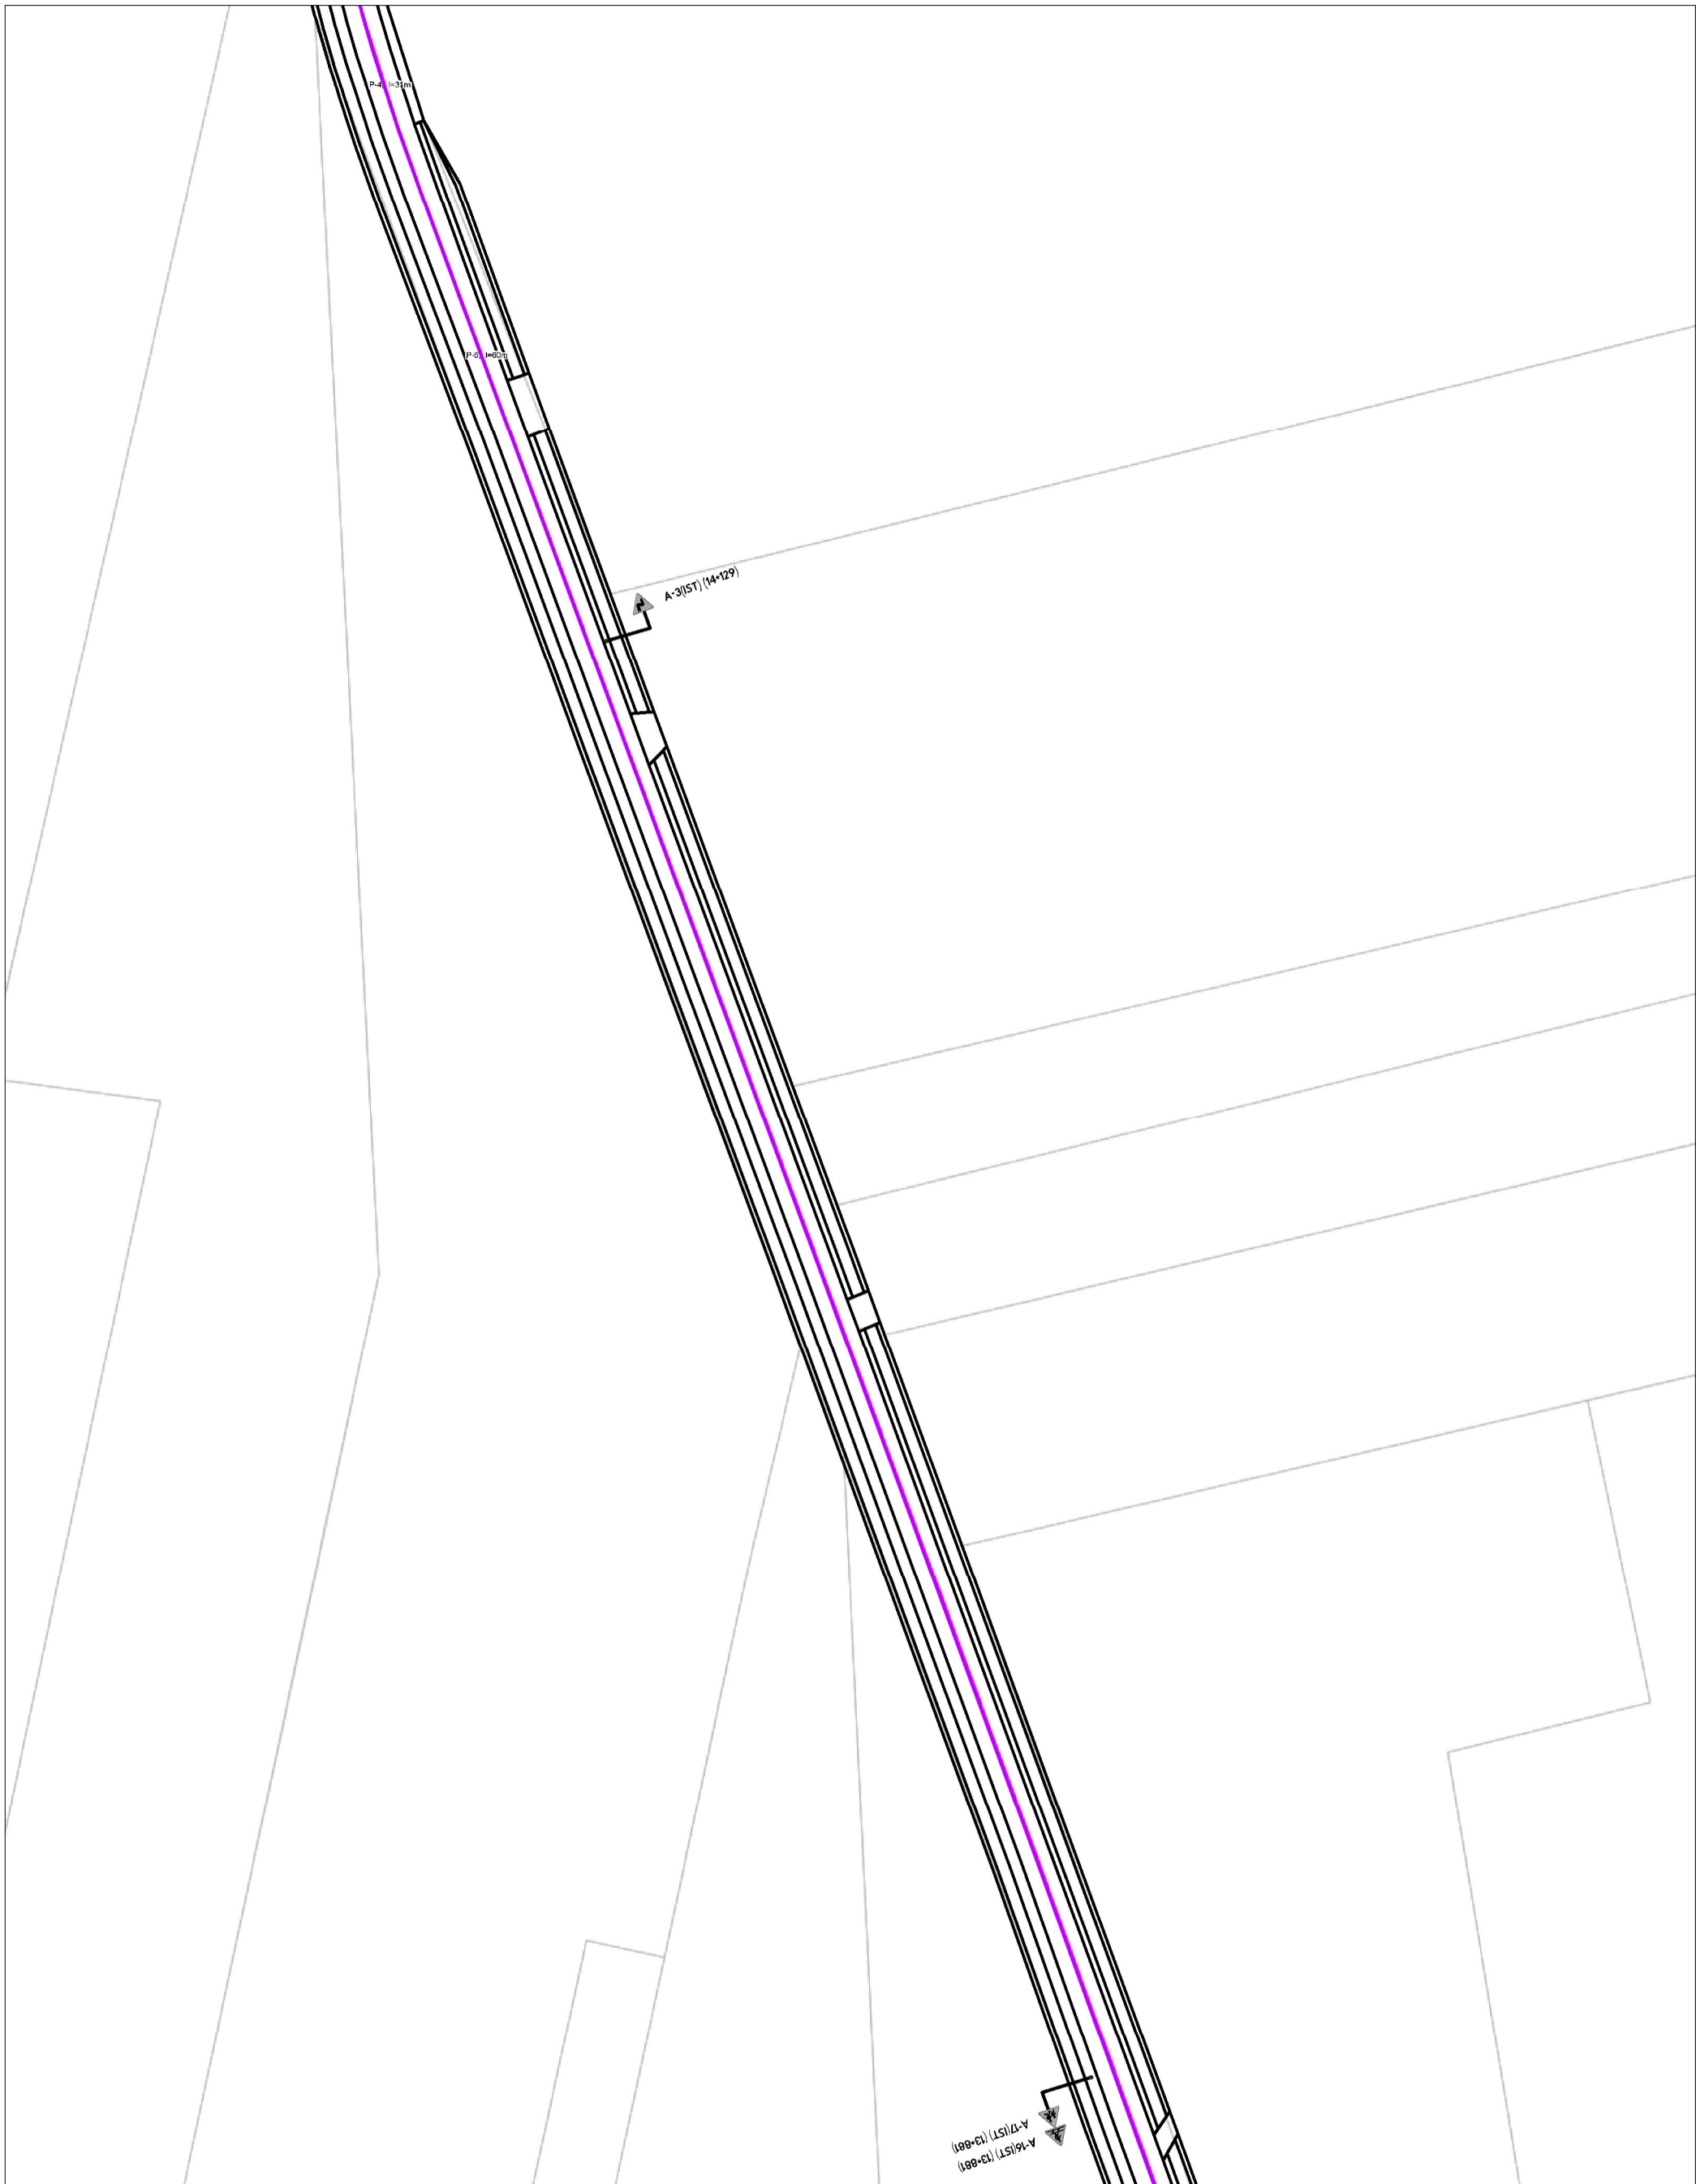

	Zarządca: Starostwo Powiatowe w Zgierzu		PROJEKT STAŁEJ ORGANIZACJI RUCHU	
	Droga Numer P5167E		Projekt ...	
	PLAN SYTUACYJNY OZNAKOWANIA			
			SKALA	1:1000
			NR RYS.	25
Projektował:	Podpis:		STAN	...
...				

(19+44) (S127+0)
D-43(5T) (A-489)

P-4 | 163m

P-14 | 160m

P-4 | 135m

P-14 | 160m

P-4 | 130m


P-14 | 160m

P-4 | 131m

P-0 | 100m

A-3(5T) (14+129)


	Zarządca: Starostwo Powiatowe w Zgierzu	PROJEKT STAŁEJ ORGANIZACJI RUCHU	
	Droga Numer P5167E	Projekt ...	
	PLAN SYTUACYJNY OZNAKOWANIA		
		SKALA	1:1000
		NR RYS.	26
Projektował: ...	Podpis:	STAN	...

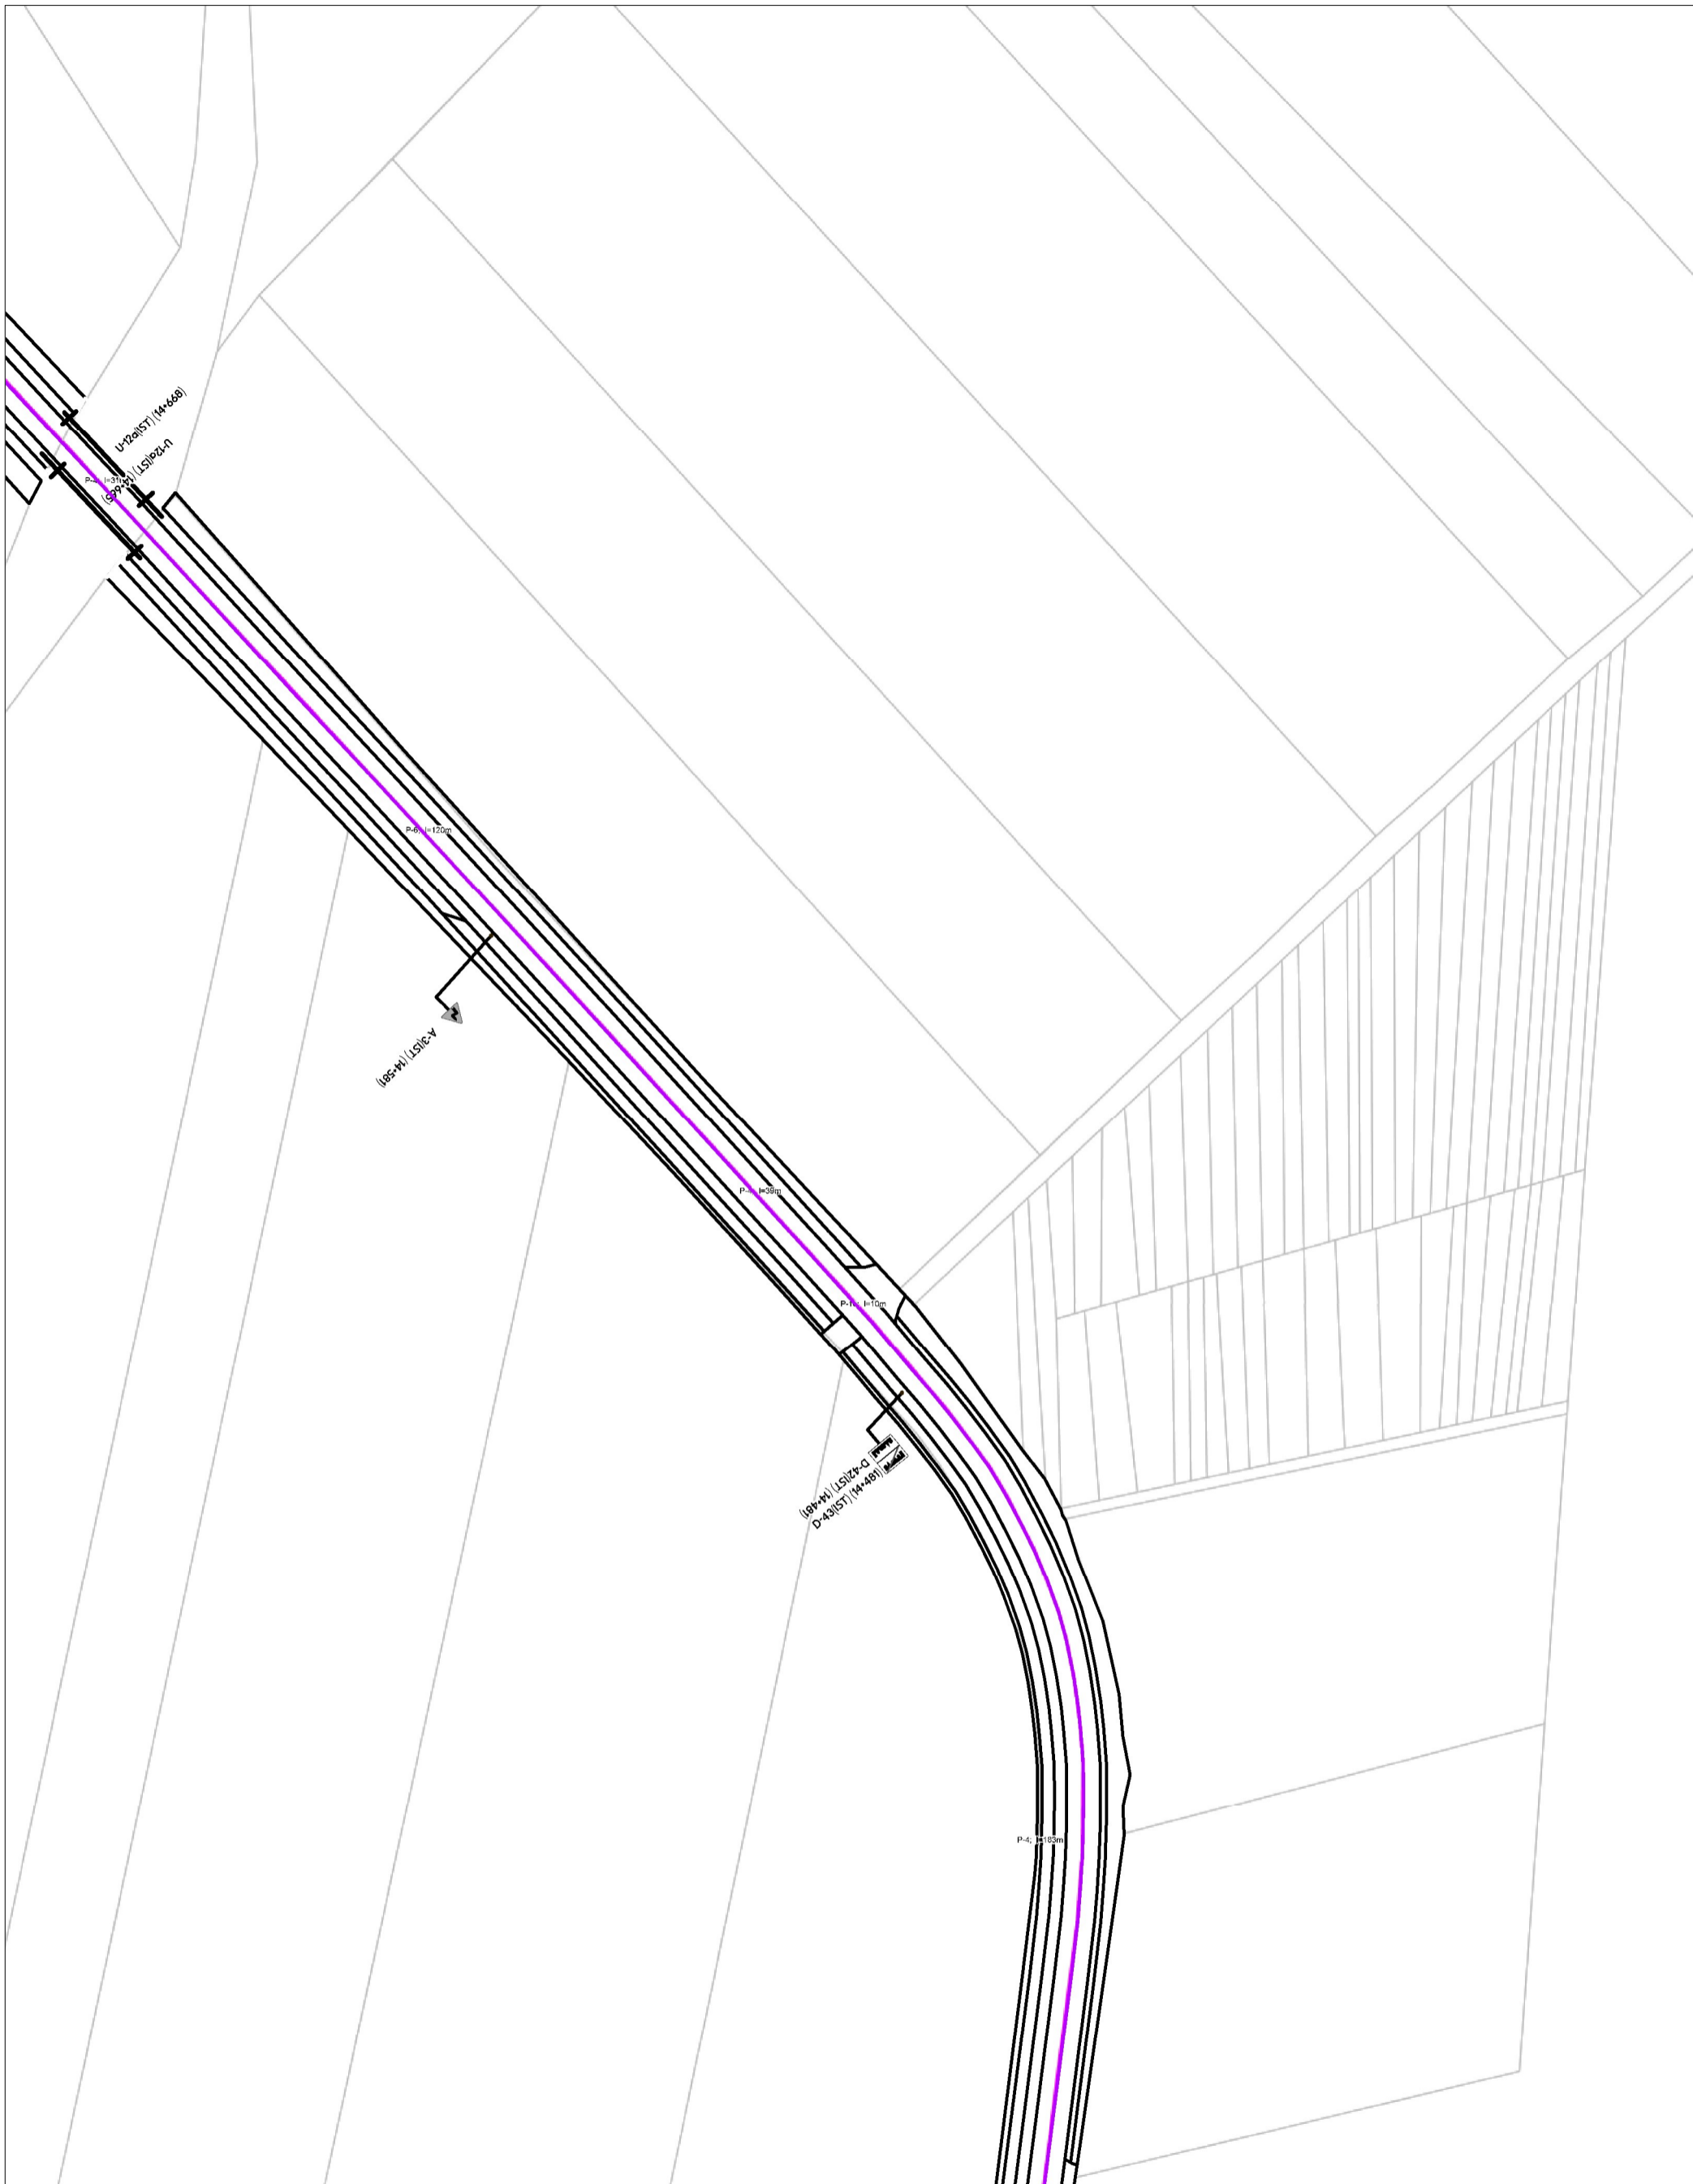

	Zarządca: Starostwo Powiatowe w Zgierzu	PROJEKT STAŁEJ ORGANIZACJI RUCHU	
	Droga Numer P5167E	Projekt ...	
PLAN SYTUACYJNY OZNAKOWANIA			
		SKALA	1:1000
		NR RYS.	27
Projektował: ...	Podpis:	STAN	...



	Zarządca: Starostwo Powiatowe w Zgierzu	PROJEKT STAŁEJ ORGANIZACJI RUCHU	
	Droga Numer P5167E	Projekt ...	
	PLAN SYTUACYJNY OZNAKOWANIA		
		SKALA	1:1000
		NR RYS.	28
Projektował: ...	Podpis:	STAN	...

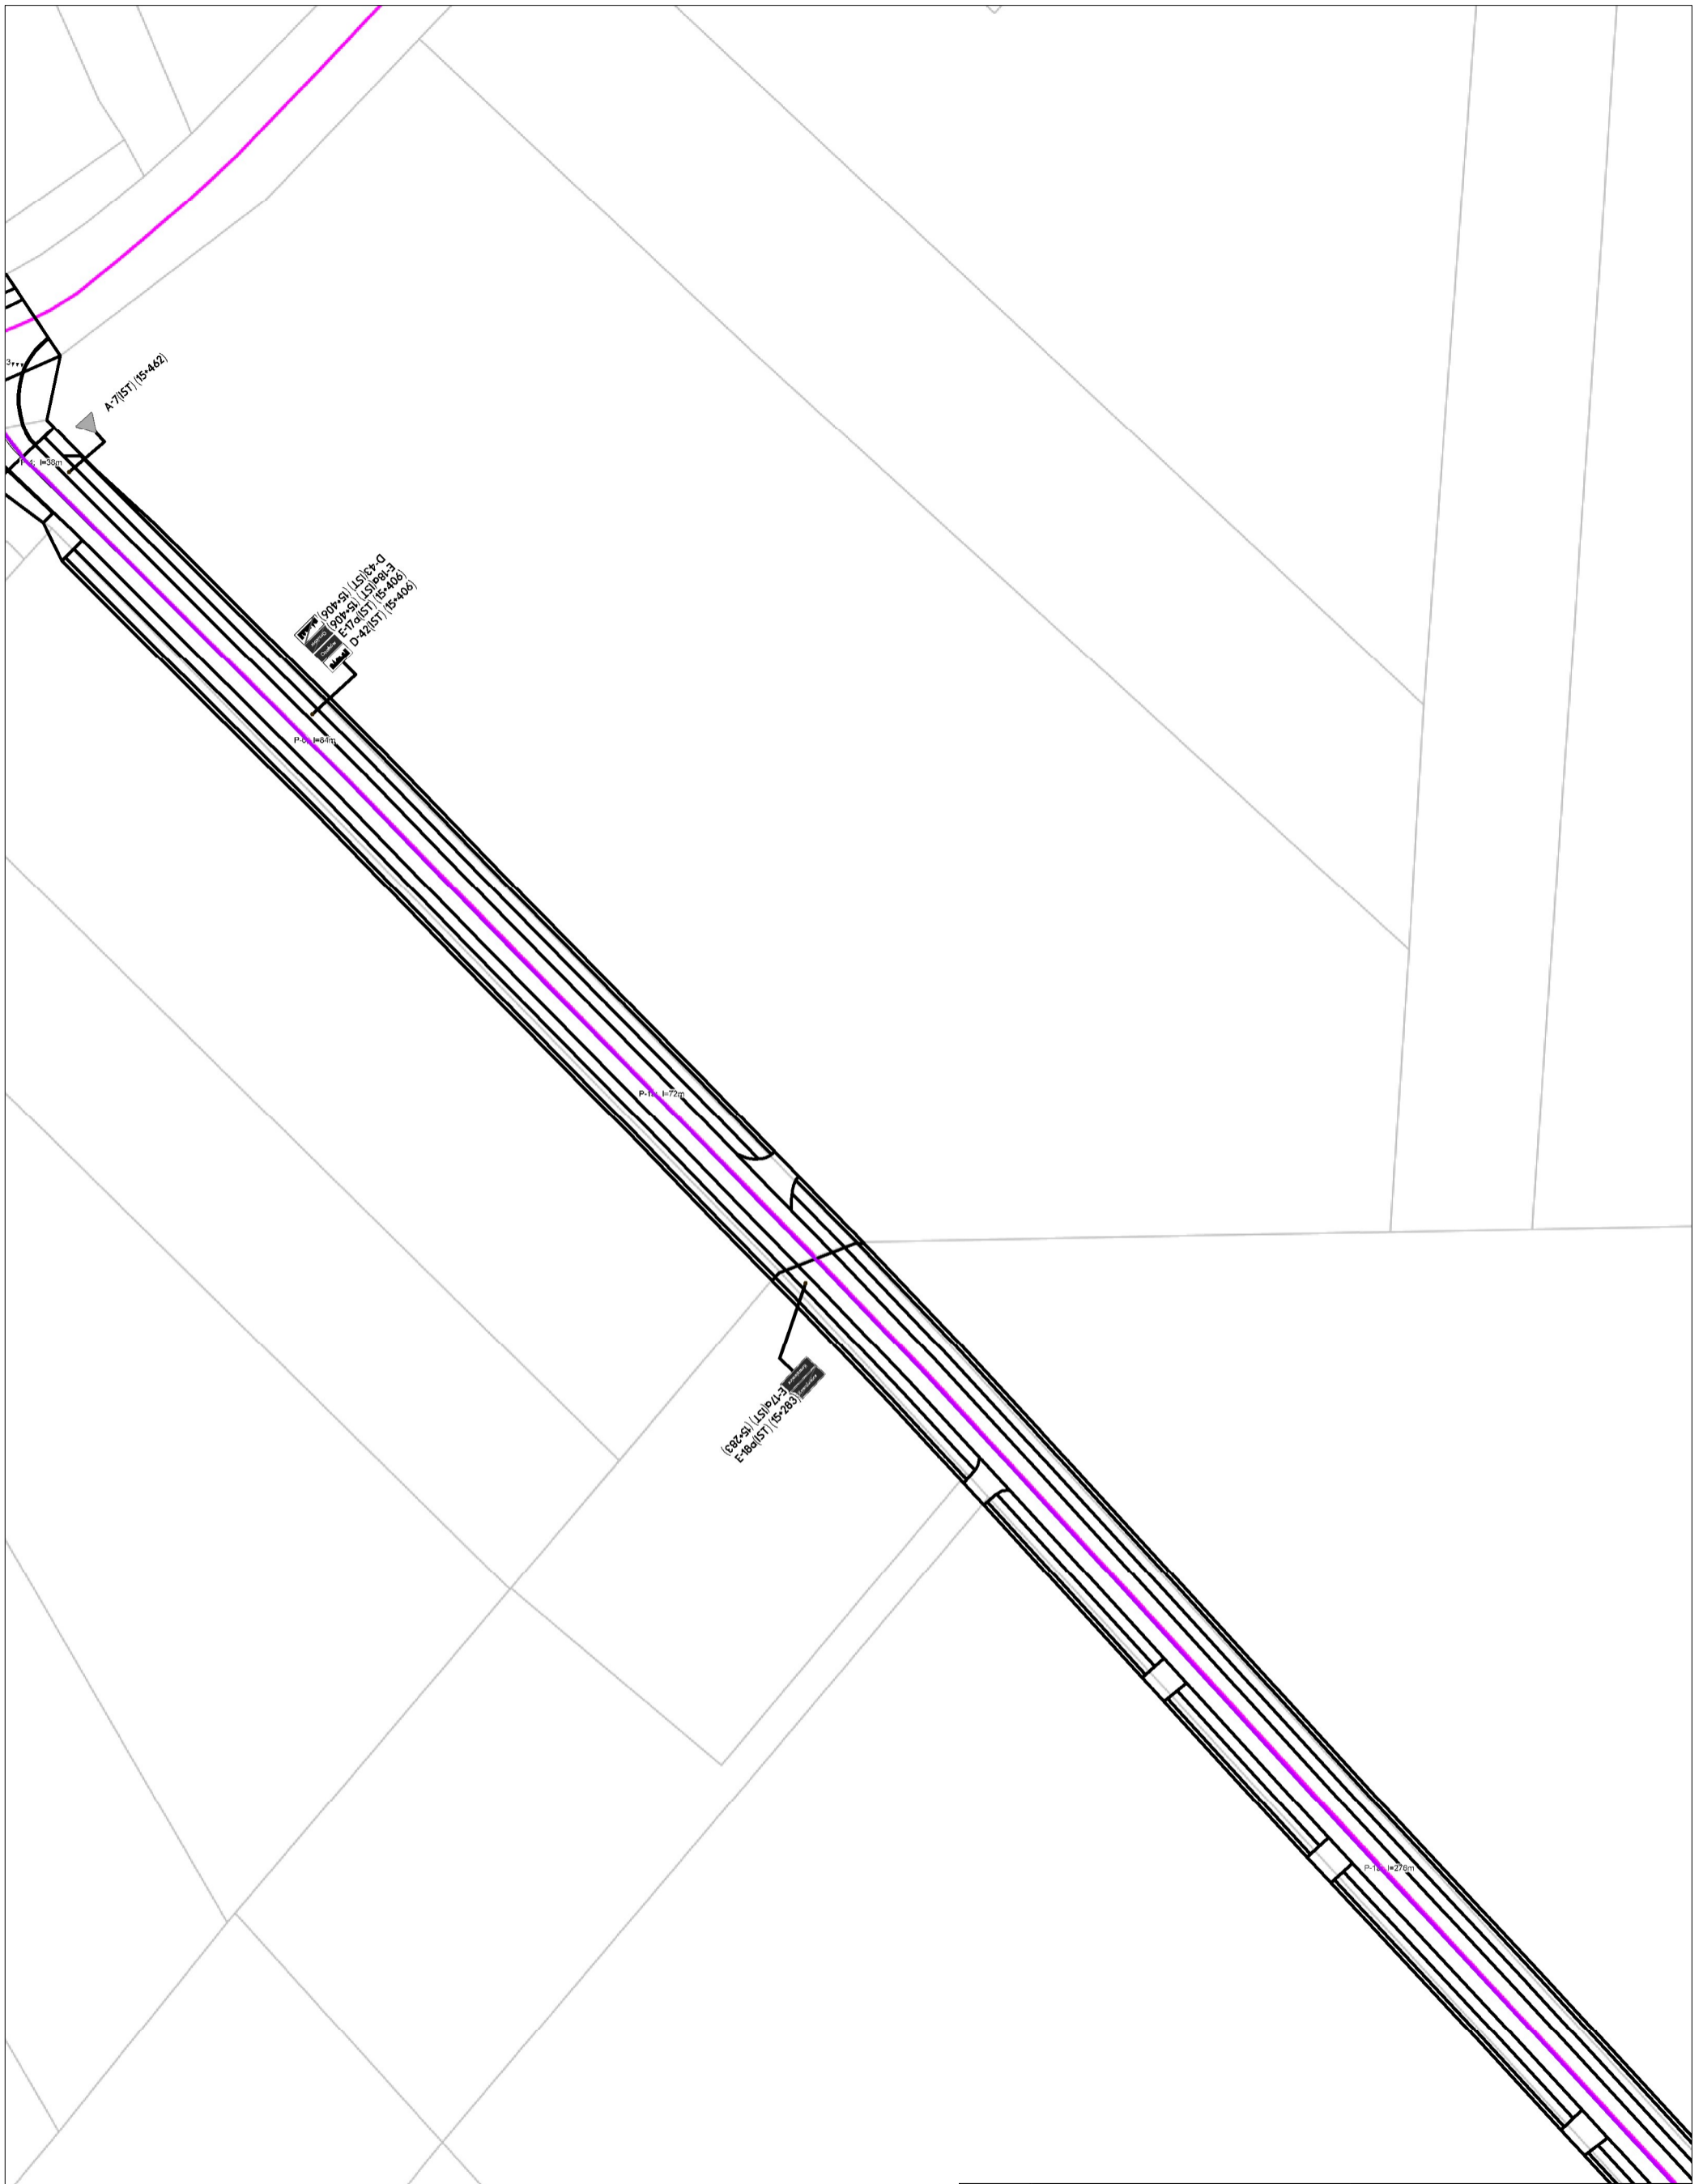

	Zarządca:	PROJEKT STAŁEJ ORGANIZACJI RUCHU	
	Starostwo Powiatowe w Zgierzu		
	Droga Numer P5167E	Projekt ...	
PLAN SYTUACYJNY OZNAKOWANIA			
		SKALA	1:1000
		NR RYS.	29
Projektował:	Podpis:	STAN	...
...			

Elementy powierzchniowe drogi

Wykaz obiektów umieszczanych na mapie

- | | |
|----------------------------------------------|---------------------------------------------|
| 01 Jezdnia główna | 41 Wykop |
| 06 Krawężnik betonowy | 47 Jezdnia główna drogi bocznej |
| 08 Pobocze utwardzone | 47C Jezdnia główna drogi bocznej w chodniku |
| 09 Pobocze nieutwardzone | 48 Peron przystanku |
| 10 Zatoka autobusowa | 49 Ściek |
| 11 Zatoka postojowa | 63 Ciek Wodny |
| 13 Pas dzielący/wysepka segregująca | |
| 15 Chodnik w krawężniku betonowym | |
| 15D Dojście do posesji | |
| 16 Chodnik w krawężniku kamiennym | |
| 20 Teren nieurzadzony | |
| 21 Pas zieleni (trawnik) | |
| 24 Rów odwadniający | |
| 26 Zjazd do budynku | |
| 26C Zjazd do budynku w chodniku | |
| 27 Zjazd na pole | |
| 28 Zjazd do lasu | |
| 29 Zjazd do obiektu przydrożnego | |
| 29C Zjazd do obiektu przydrożnego w chodniku | |
| 40 Nasyp | |