

P.P. 242,48[m npm]

RZĘDNA PROJ- EKTOWANEGO TERENU	252,50			252,50		252,50		252,50		252,50	
RZĘDNA DNA RUROCIĄGU	251,24			251,17		251,14		251,09		251,06	
ZAGŁĘBIENIE RUROCIĄGU	1,26			1,33		1,36		1,41		1,44	
DŁUGOŚCI / SPADKI		<div><div>L=16</div><div>i=0,4%</div></div>		<div><div>L=7</div><div>i=0,4%</div></div>		<div><div>L=12</div><div>i=0,4%</div></div>		<div><div>L=6,5</div><div>i=0,4%</div></div>			
MATERIAŁ / ŚREDNIACE		PVC 200x5,9									
ODLEGŁOŚCI	0,00	16	16,00	7	23,00	12	35,00	6,5	31,50		
Sd22		Sd21		Sd20		Sd19		Sd			


Sd22

Sd21

Sd20

Sd19

Sd18

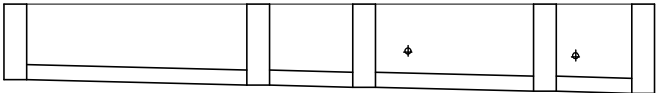

proj. stud. PP/PE  $\phi$ 425

proj. stud. PP/PE  $\phi$ 425

proj. stud. PP/PE  $\phi$ 425


proj. sieć ciepł. z rur preizol.

proj. stud. PP/PE  $\phi$ 425

proj. k. el. w r. o.

proj. stud. PP/PE  $\phi$ 425

proj. stud. z wpustemulicznym

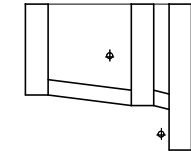

proj. stud. PP/PE  $\phi$ 425

proj. k. el. w r. o.

proj. stud. PP/PE  $\phi$ 425

proj. ksPVC200

proj. stud. PP/PE  $\phi$ 425

Sd11

Sd10

Sd4

Nazwa obiektu budowlanego: Budowa budynku działalności kulturalnej ze scena i wewnętrznymi instalacjami elektryczną, 00wod – kan, klimatyzacji, c.o. i fotowoltaiczną oraz trzech pawilonów rzemieślniczo – wytwórczych z wewnętrznymi instalacjami elektryczną, wod – kan, i c.o., wraz z zagospodarowaniem terenu, budowa instalacji zewnętrznej kanalizacji sanitarnej, energii elektrycznej, ciepłowniczej, kanalizacji deszczowej, budowa 2 zbiorników na wodę deszczową, przebudowa sieci wodociągowej i kanalizacji sanitarnej w ramach tworzenia Bieckiego Jarmarku Kultury			
Adres obiektu: Miasto Biecz, obręb Miasto Biecz Dz.nr ew. 2269/5		Nazwa inwestora: Bieckie Centrum Kultury, ul. Rynek 18, 38–340 Biecz	
Branża: SANITARNA		Nazwa rysunku: Profil kanalizacji deszczowej-III	
Projektant: mgr inż Krystyna Witos nr upr. UPR.NR ANB-2-8346-22/89 ANB.V.7342/101/94		Sprawdzający: mgr inż. Wiesław Kurcz nr upr. WBPP-NB-8346/93/83 BUA-NB-8346/111/89, BUA-NB-8346/112/89	
Asystent projektanta: inż. Sławomir Praskowicz		Skala: 1:100/500	Data: 09.2020
		Nr Rys:	<b>S16b</b>