



przekrój 1 - 1 1:10

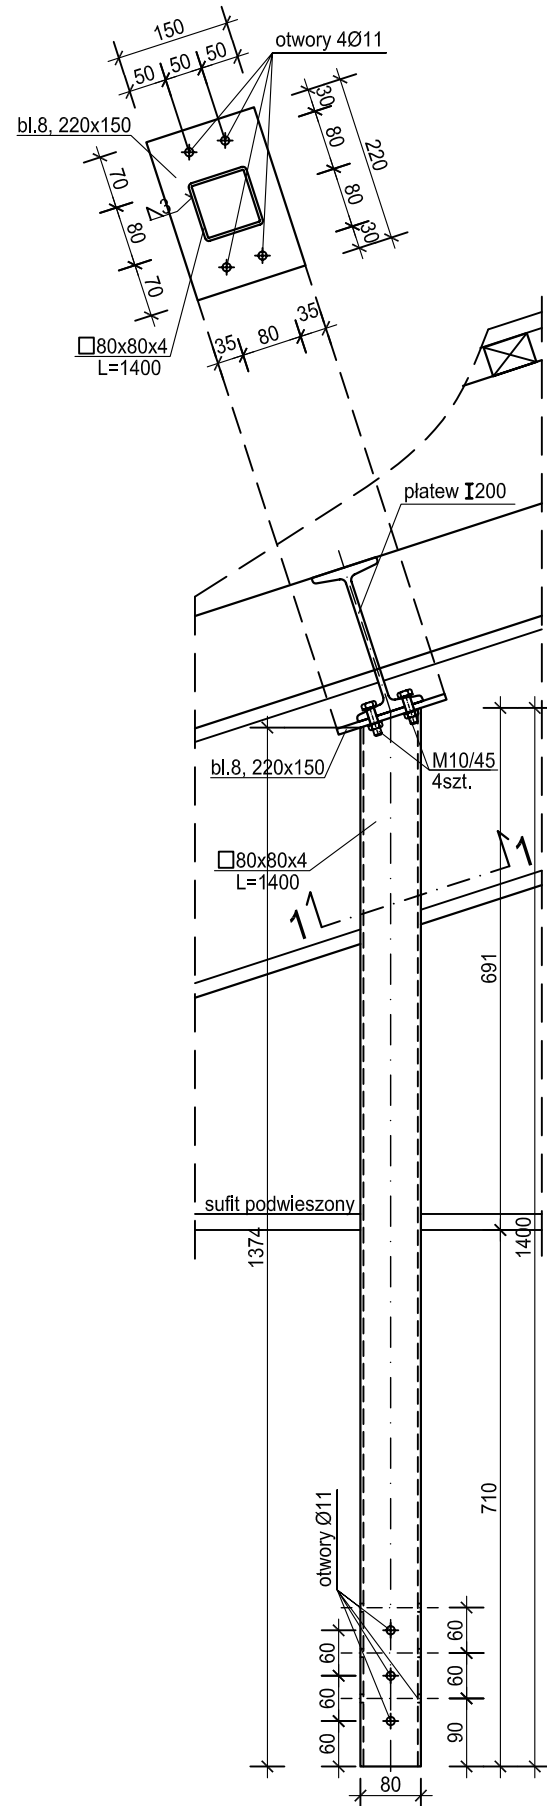

K1 x4szt.


WSPORNIK ŚWIATEŁ SCENICZNYCH

przekrój 2 - 2 1:10

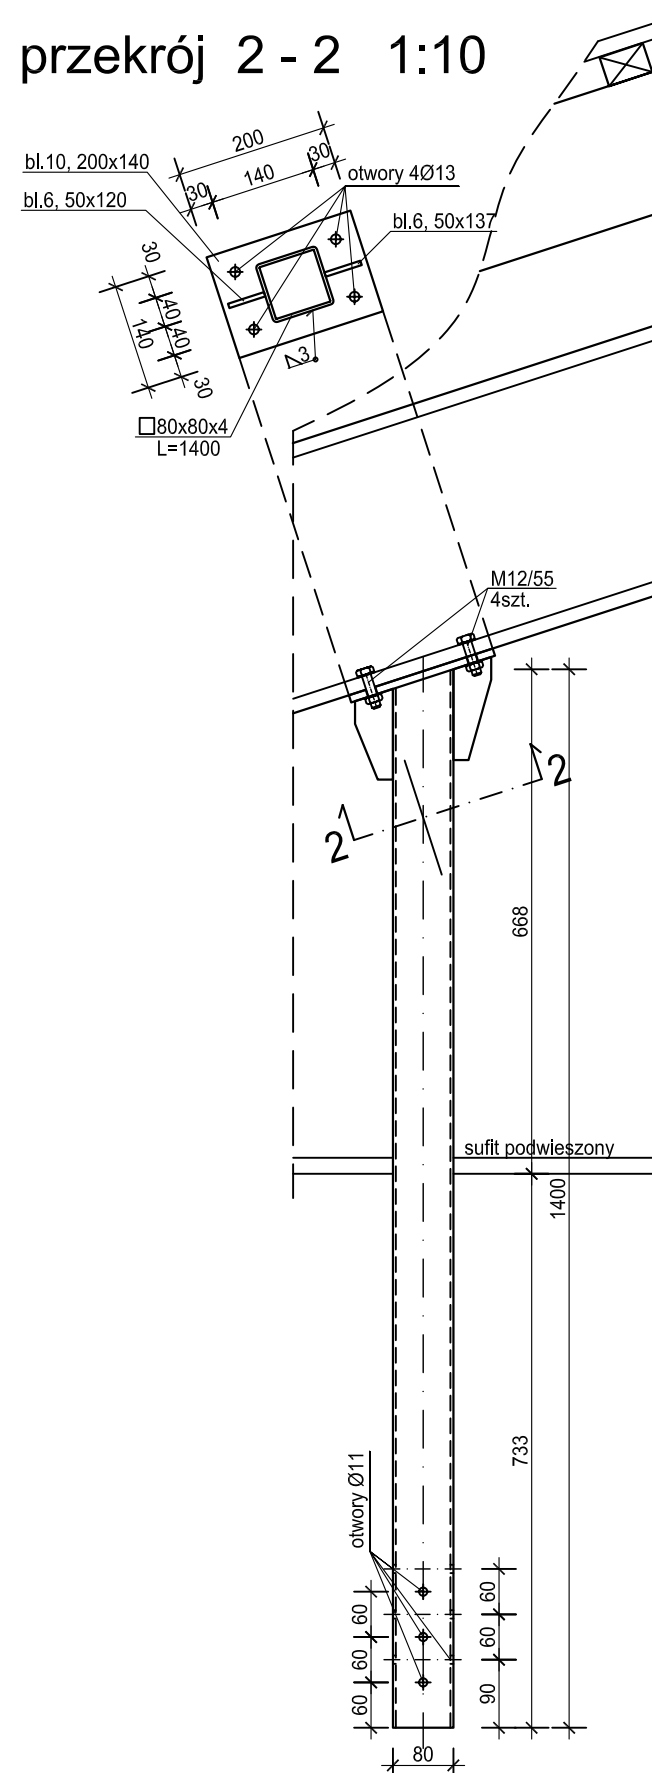

K2 x2szt.


WSPORNIK GŁOŚNIKÓW

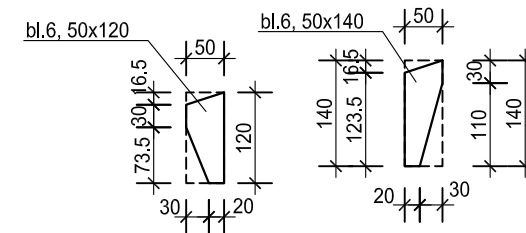

ZESTAWIENIE STALI PROFILOWANEJ

	Profil	Ilość sztuk	Długość 1szt.(m)	Ciężar	Ciężar	Ciężar	STAL
				kg/m	1szt. (kg)	kg	
Wsporniki sufitowe							
K1 x4szt.	80x80x4	4	1,40	9,22	12,90	51,6	S235JR
	bl.10, 220x150	4	0,22	11,78	2,59	10,4	S235JR
K2 x2szt.	80x80x4	2	1,40	9,22	12,90	25,8	S235JR
	bl.10, 200x140	2	0,20	10,99	2,20	4,4	S235JR
	bl.6, 50x120	2	0,12	2,36	0,28	0,6	S235JR
	bl.6, 50x140	2	0,14	2,36	0,33	0,7	S235JR
Razem kg						93,5	

ELEKTRODY EB146
SPOINY gr. 3mm

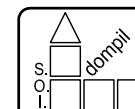

Spółdzielnia Obsługi Inwestycyjnej "Dompil"
64-920 Piła ul. Sikorskiego 33 tel/fax (67) 214-80-01

Investor	PAŃSTWOWA UCZELNIA STANISŁAWA STASZICA	Branża:	budowl.
Nazwa obiektu	PRZEBUDOWA AUDITORIUM MAXIMUM	Skala:	1:10
Adres	PIŁA, ul.Podchorążych 10, działka nr 319	Nr rysunku:	8.
Nazwa rysunku	WSPORNIKI SUFITOWE		
Projektował :	mgr inż. TOMASZ ZASADA upr. do proj. w spec. konstr. bez ograniczeń	Nr uprawnień UAN-8345/910/85	Data 07. 2020
Opracował :	tech. Adam Szynkowski		07. 2020
		Podpis:	