




Droga powiatowa nr 2094R  
km 0+000 – 0+075

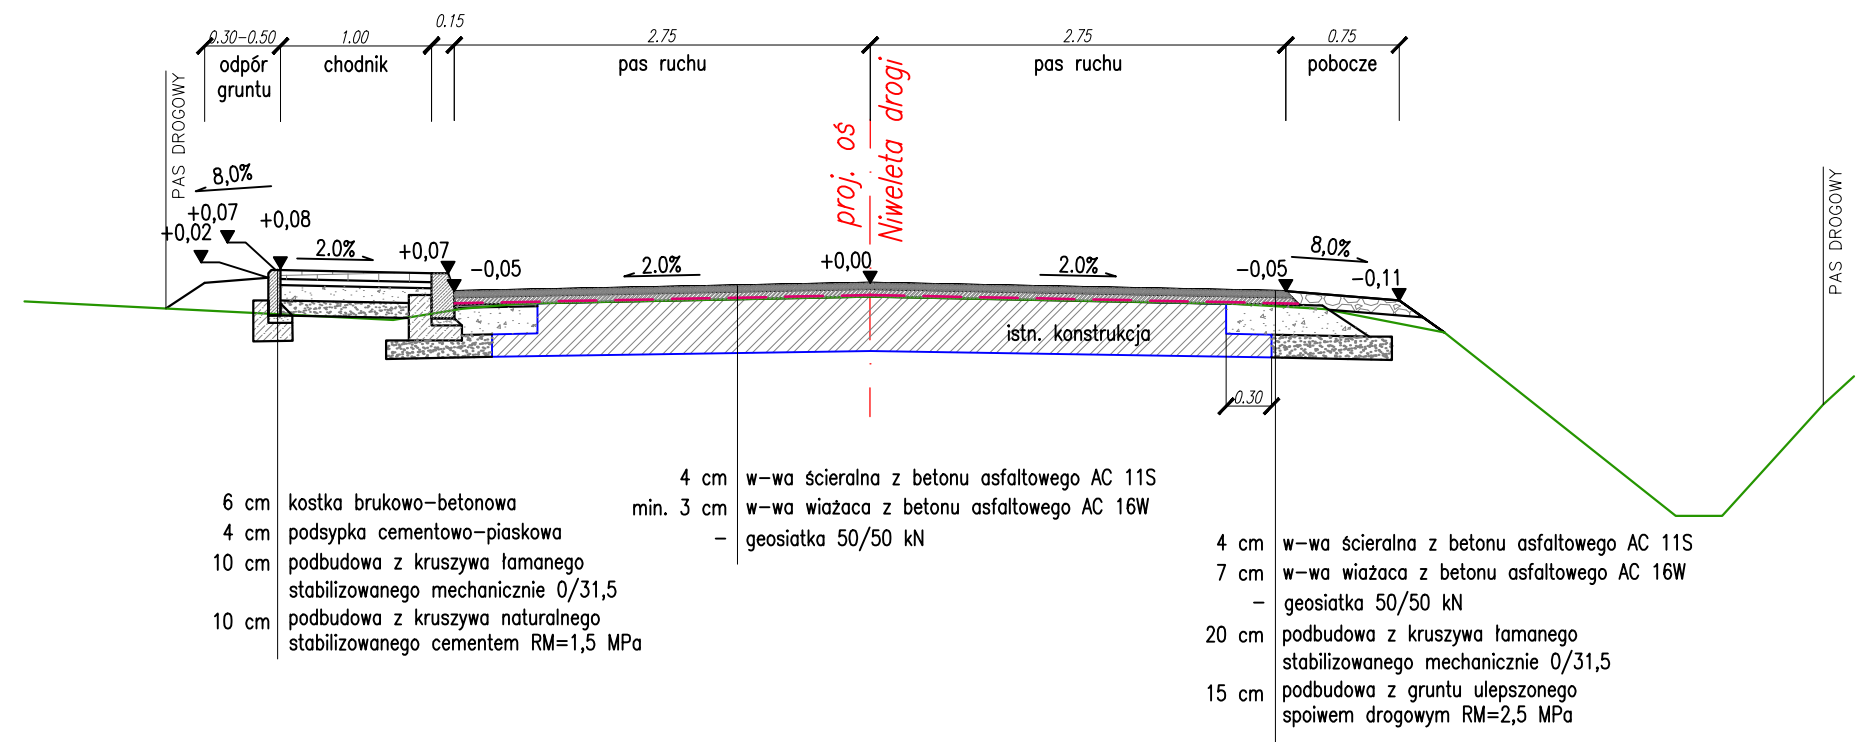


Droga powiatowa nr 2094R  
km 0+075 – 0+180

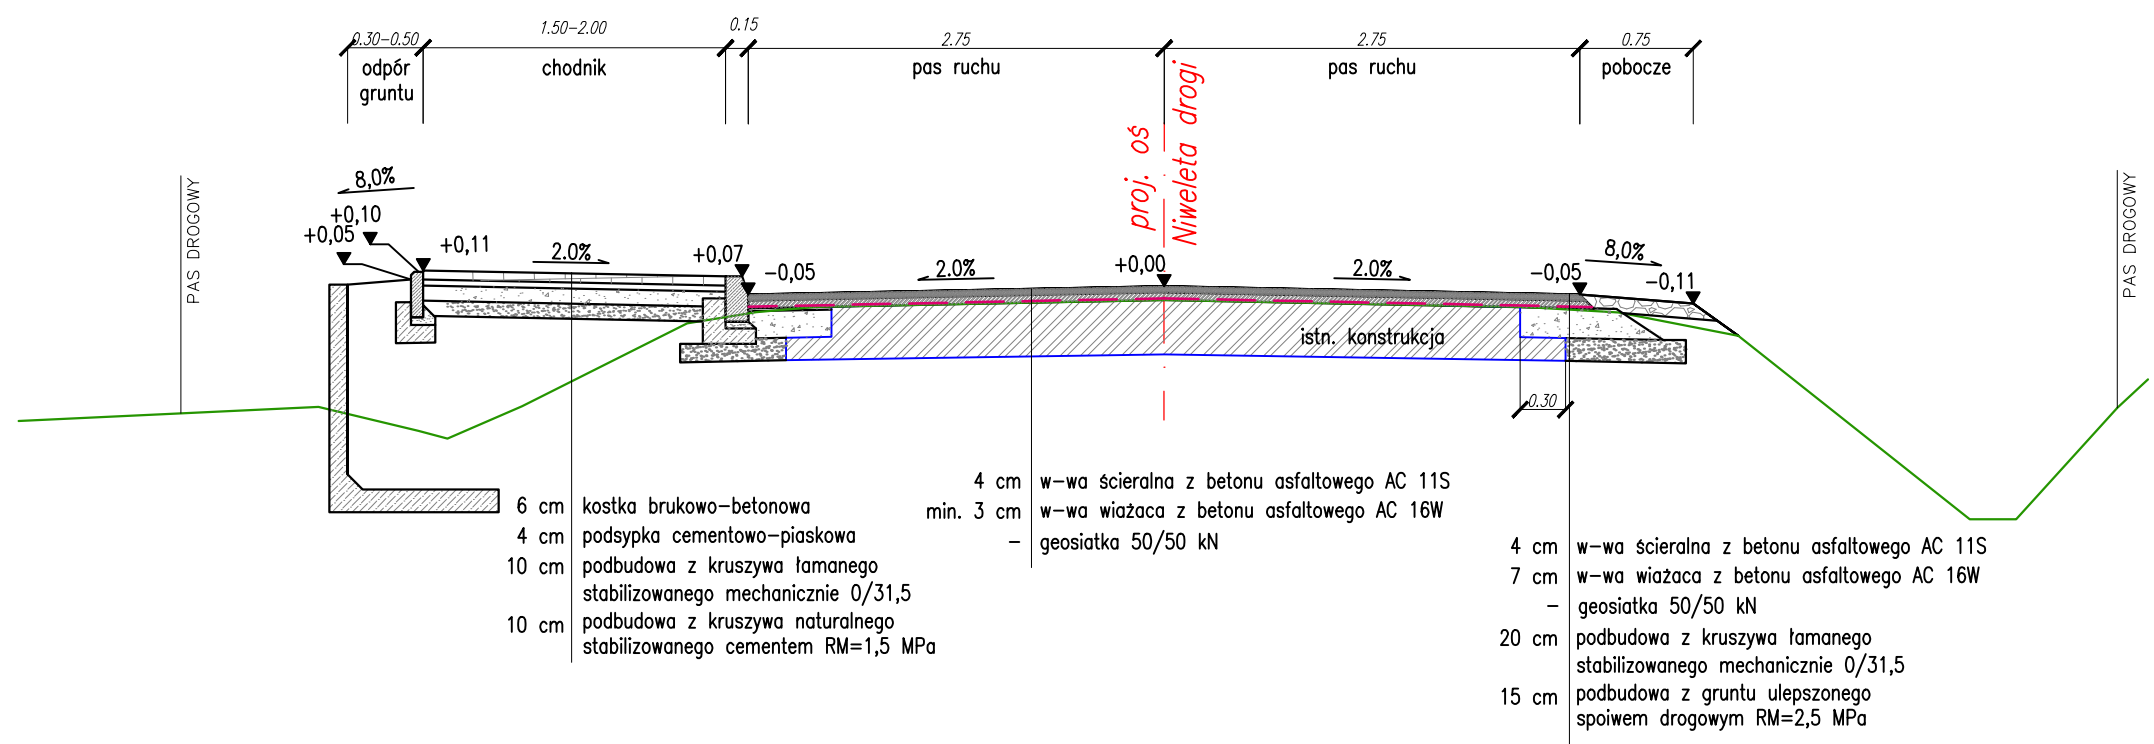


Droga powiatowa nr 2094R  
km 0+180 – 0+361  
km 2+605 – 2+937  
km 4+604 – 5+122  
km 5+191 – 6+240  
km 8+598 – 8+641

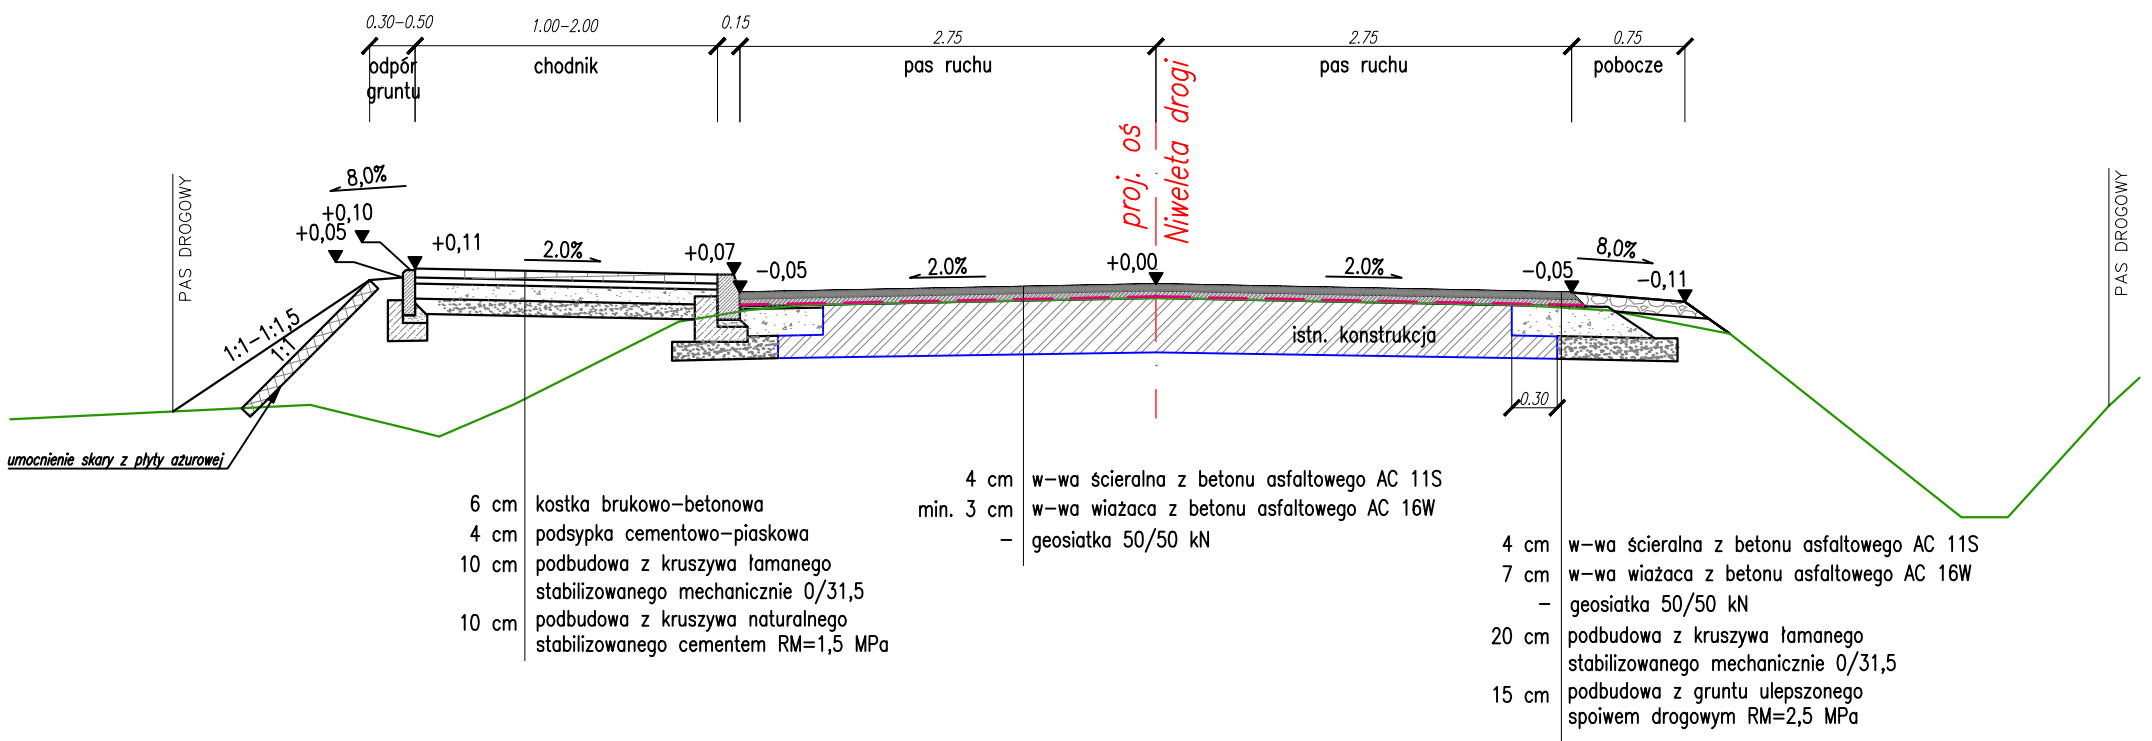


Droga powiatowa nr 2094R  
km 0+361 – 1+626  
km 3+261 – 4+604  
km 6+240 – 6+291  
km 6+472 – 8+237  
km 8+400 – 8+598

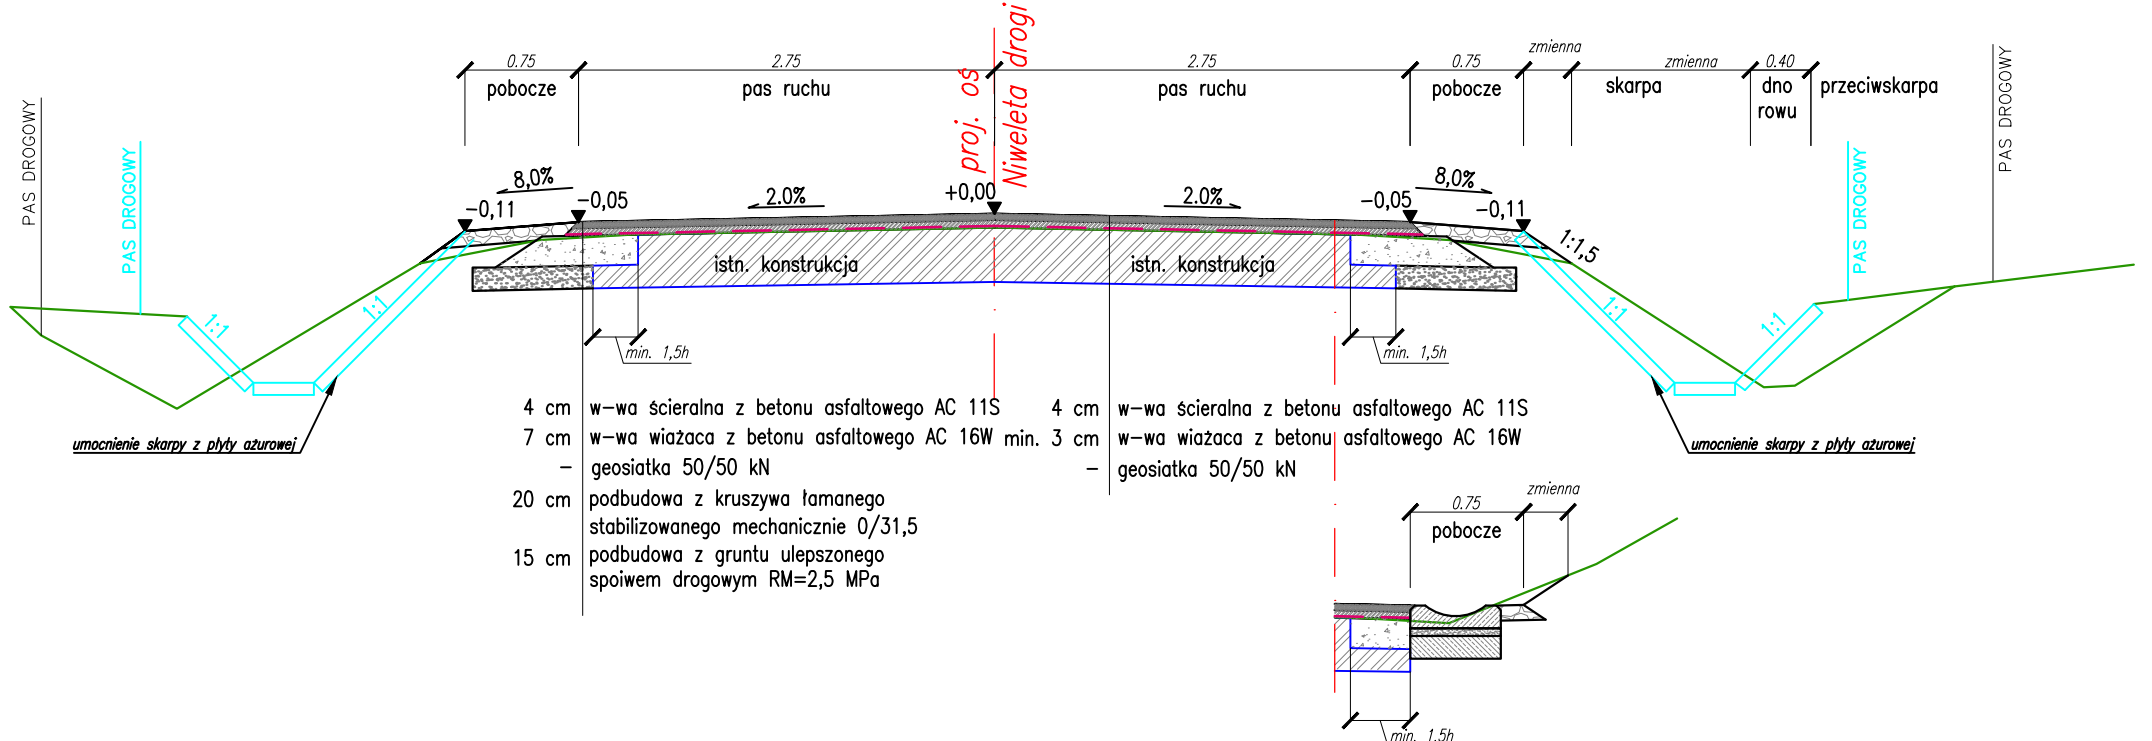


Droga powiatowa nr 2094R  
km 1+626 – 1+893  
km 2+003 – 2+276  
km 2+932 – 3+158  
km 3+217 – 3+261  
km 5+105 – 5+198  
km 6+291 – 6+472

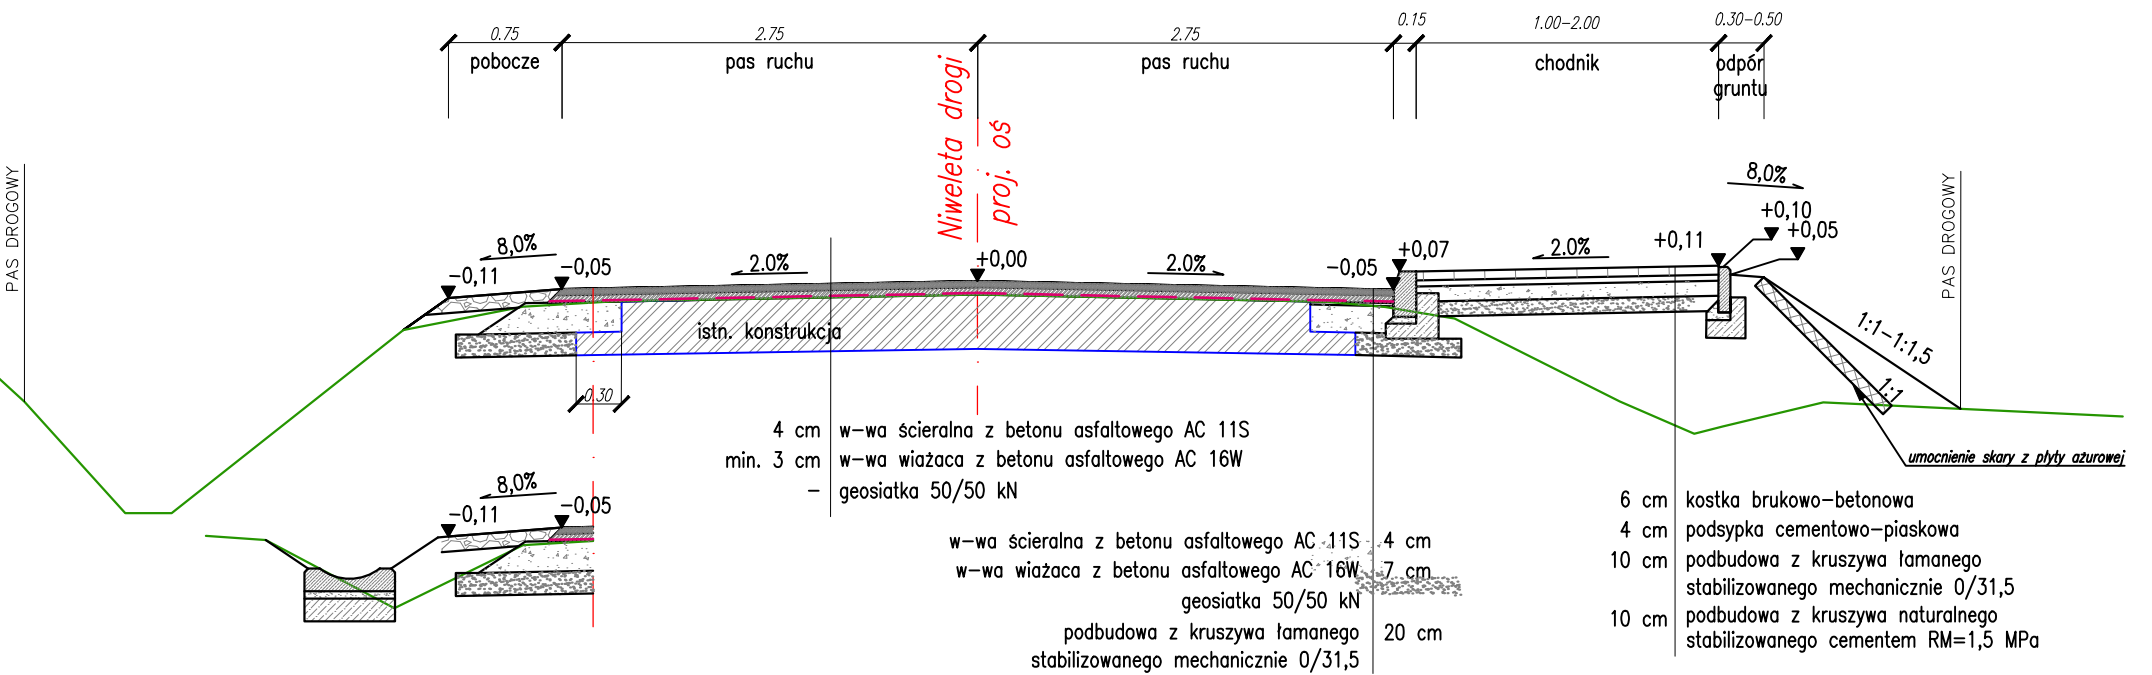


Droga powiatowa nr 2094R  
km 1+893 – 2+003

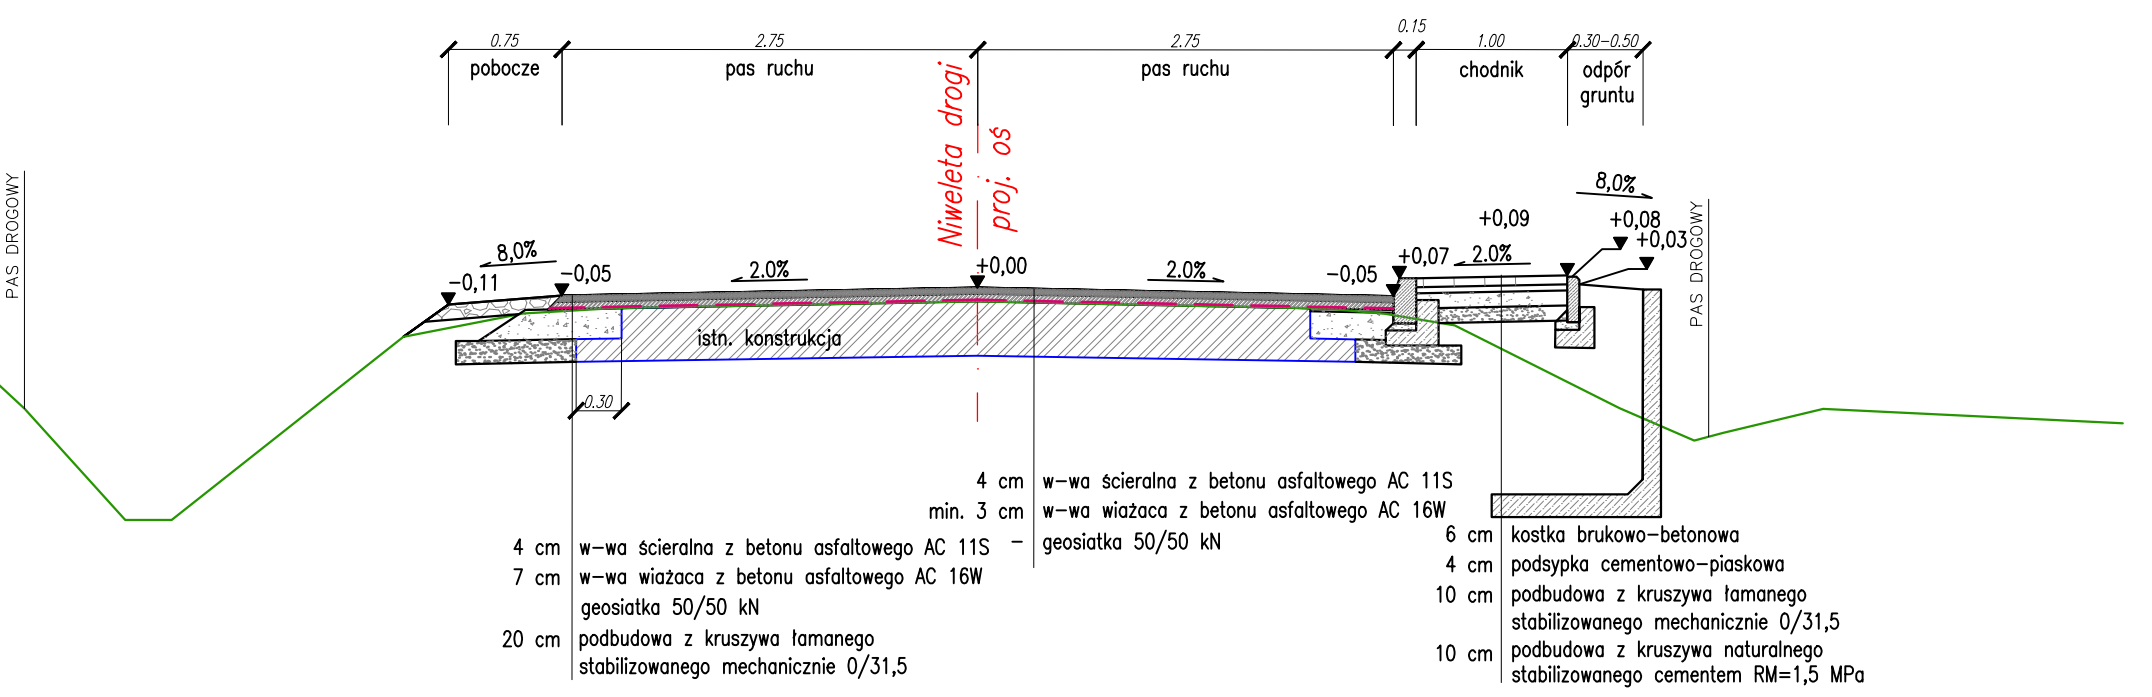

Droga powiatowa nr 2094R  
km 2+264 – 2+605

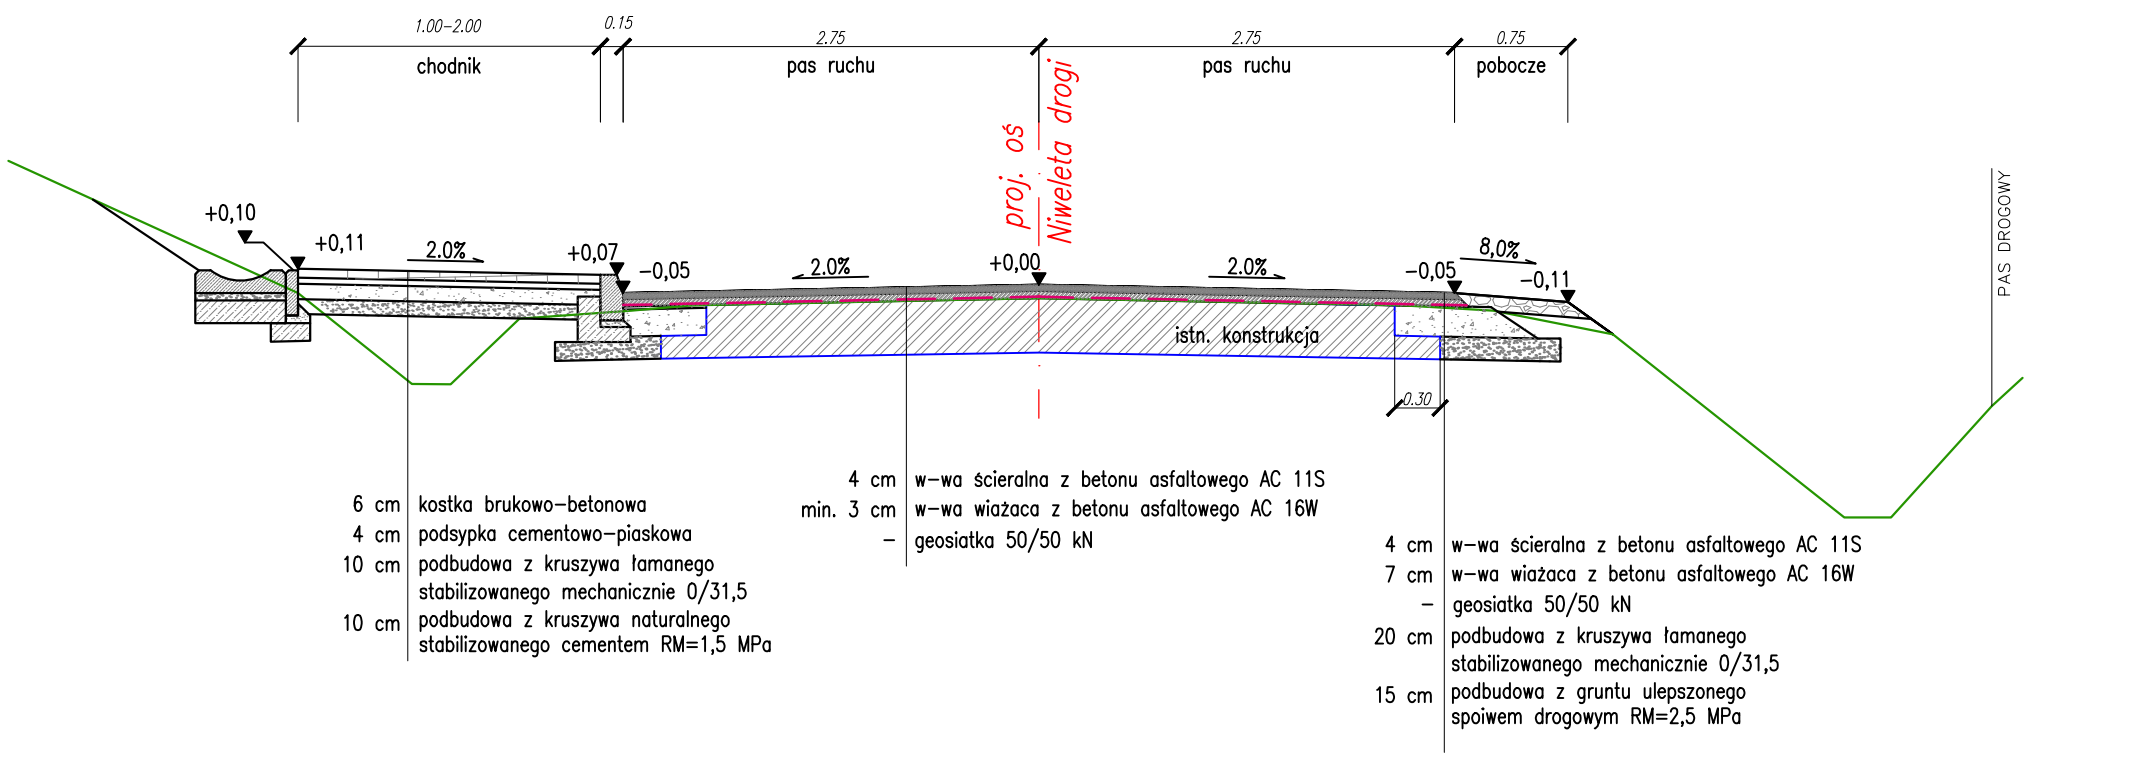

Droga powiatowa nr 2094R  
km 3+158 – 3+217

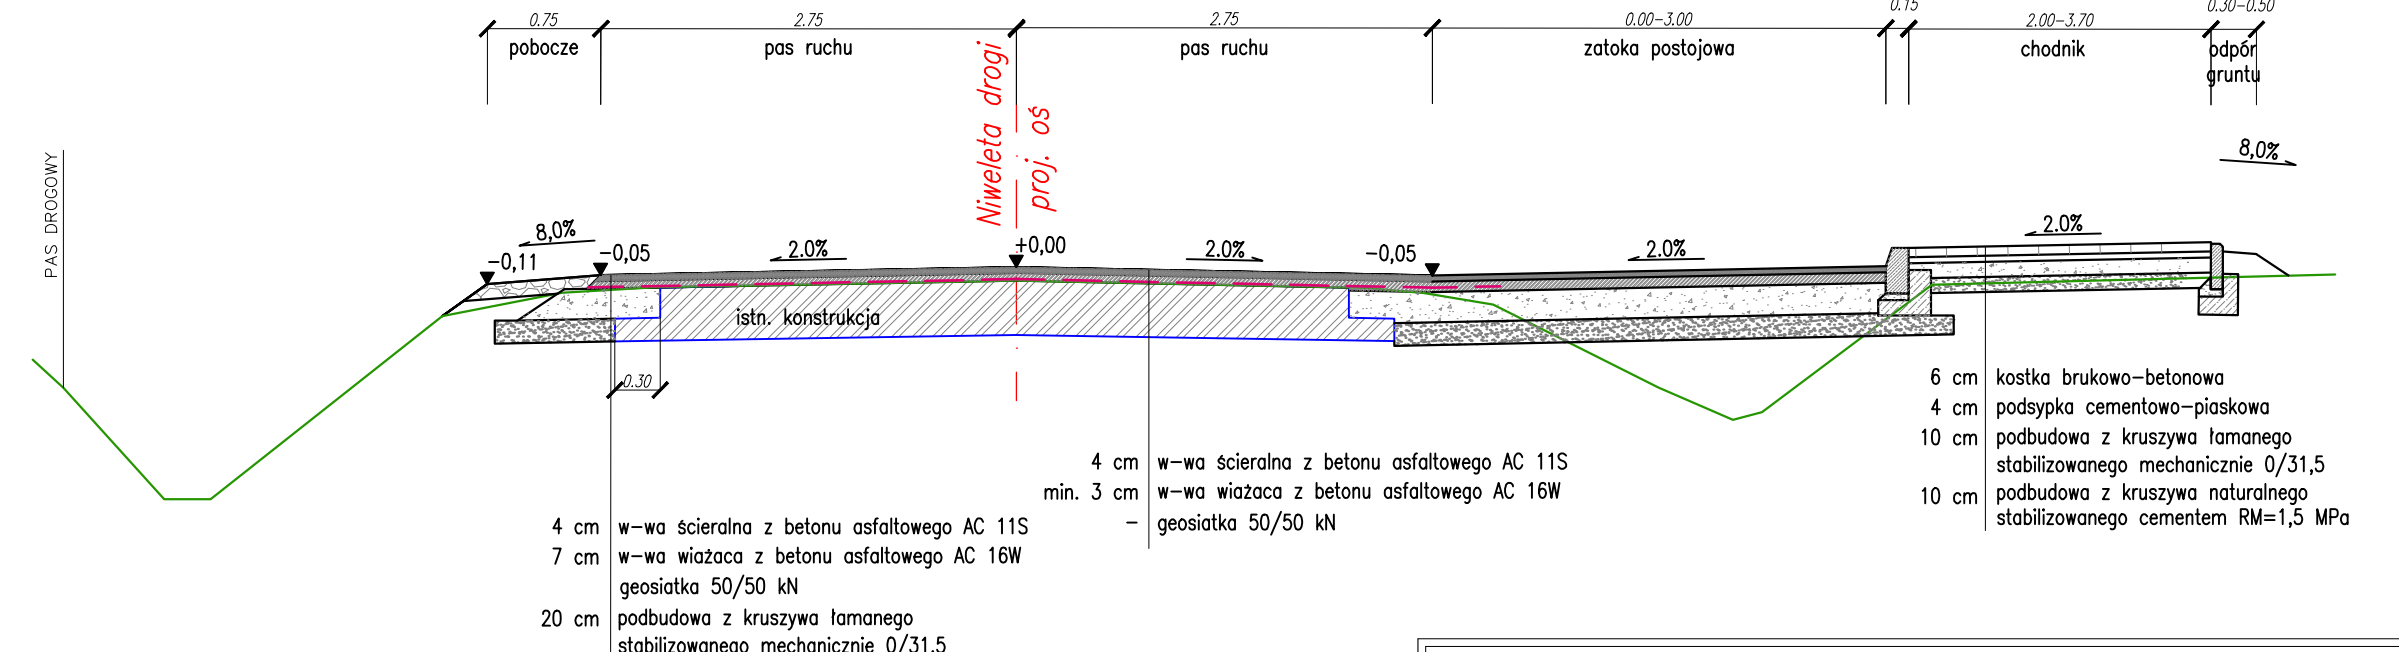

Nadzory i Projektowanie Piotr Halica Ul. Zieta Góra 29/2 37-550 Radymno NIP 792-158-07-40 REGON 650945496				
Inwestor: <b>Zarząd Dróg Powiatowych pl. Dominikański 3 37-700 Przemyśl</b>		Przedsięwzięcie budowlane: <b>Przebudowa drogi powiatowej nr 2094R Fredropol-Hermanowice</b>		
Faza opracowania: <b>PROJEKT ARCHITEKTONICZNO-BUDOWLANY</b>		Część: <b>CZĘŚĆ RYSUNKOWA</b>		
Funkcja	Tytuł, imię, nazwisko	Nr upraw., specjalność	Data	Podpis
Projektant	mgr inż. Henryk Kalisz	ANB-7342-259/94	09.2023	
Sprawdzający	mgr inż. Rafał Leń	PDK/0202/POOD/12	09.2023	
Opracował	inż. Piotr Halica	PDK/0064/OWOD/16	09.2023	
Skala:	Tytuł rysunku:			Numer rysunku:
<b>1:50</b>	<b>PRZEKROJE TYPOWE</b>			<b>2</b>